


ნოვინების განლაგებისა და გარე კანალიზაციის მოწყობის სქემა

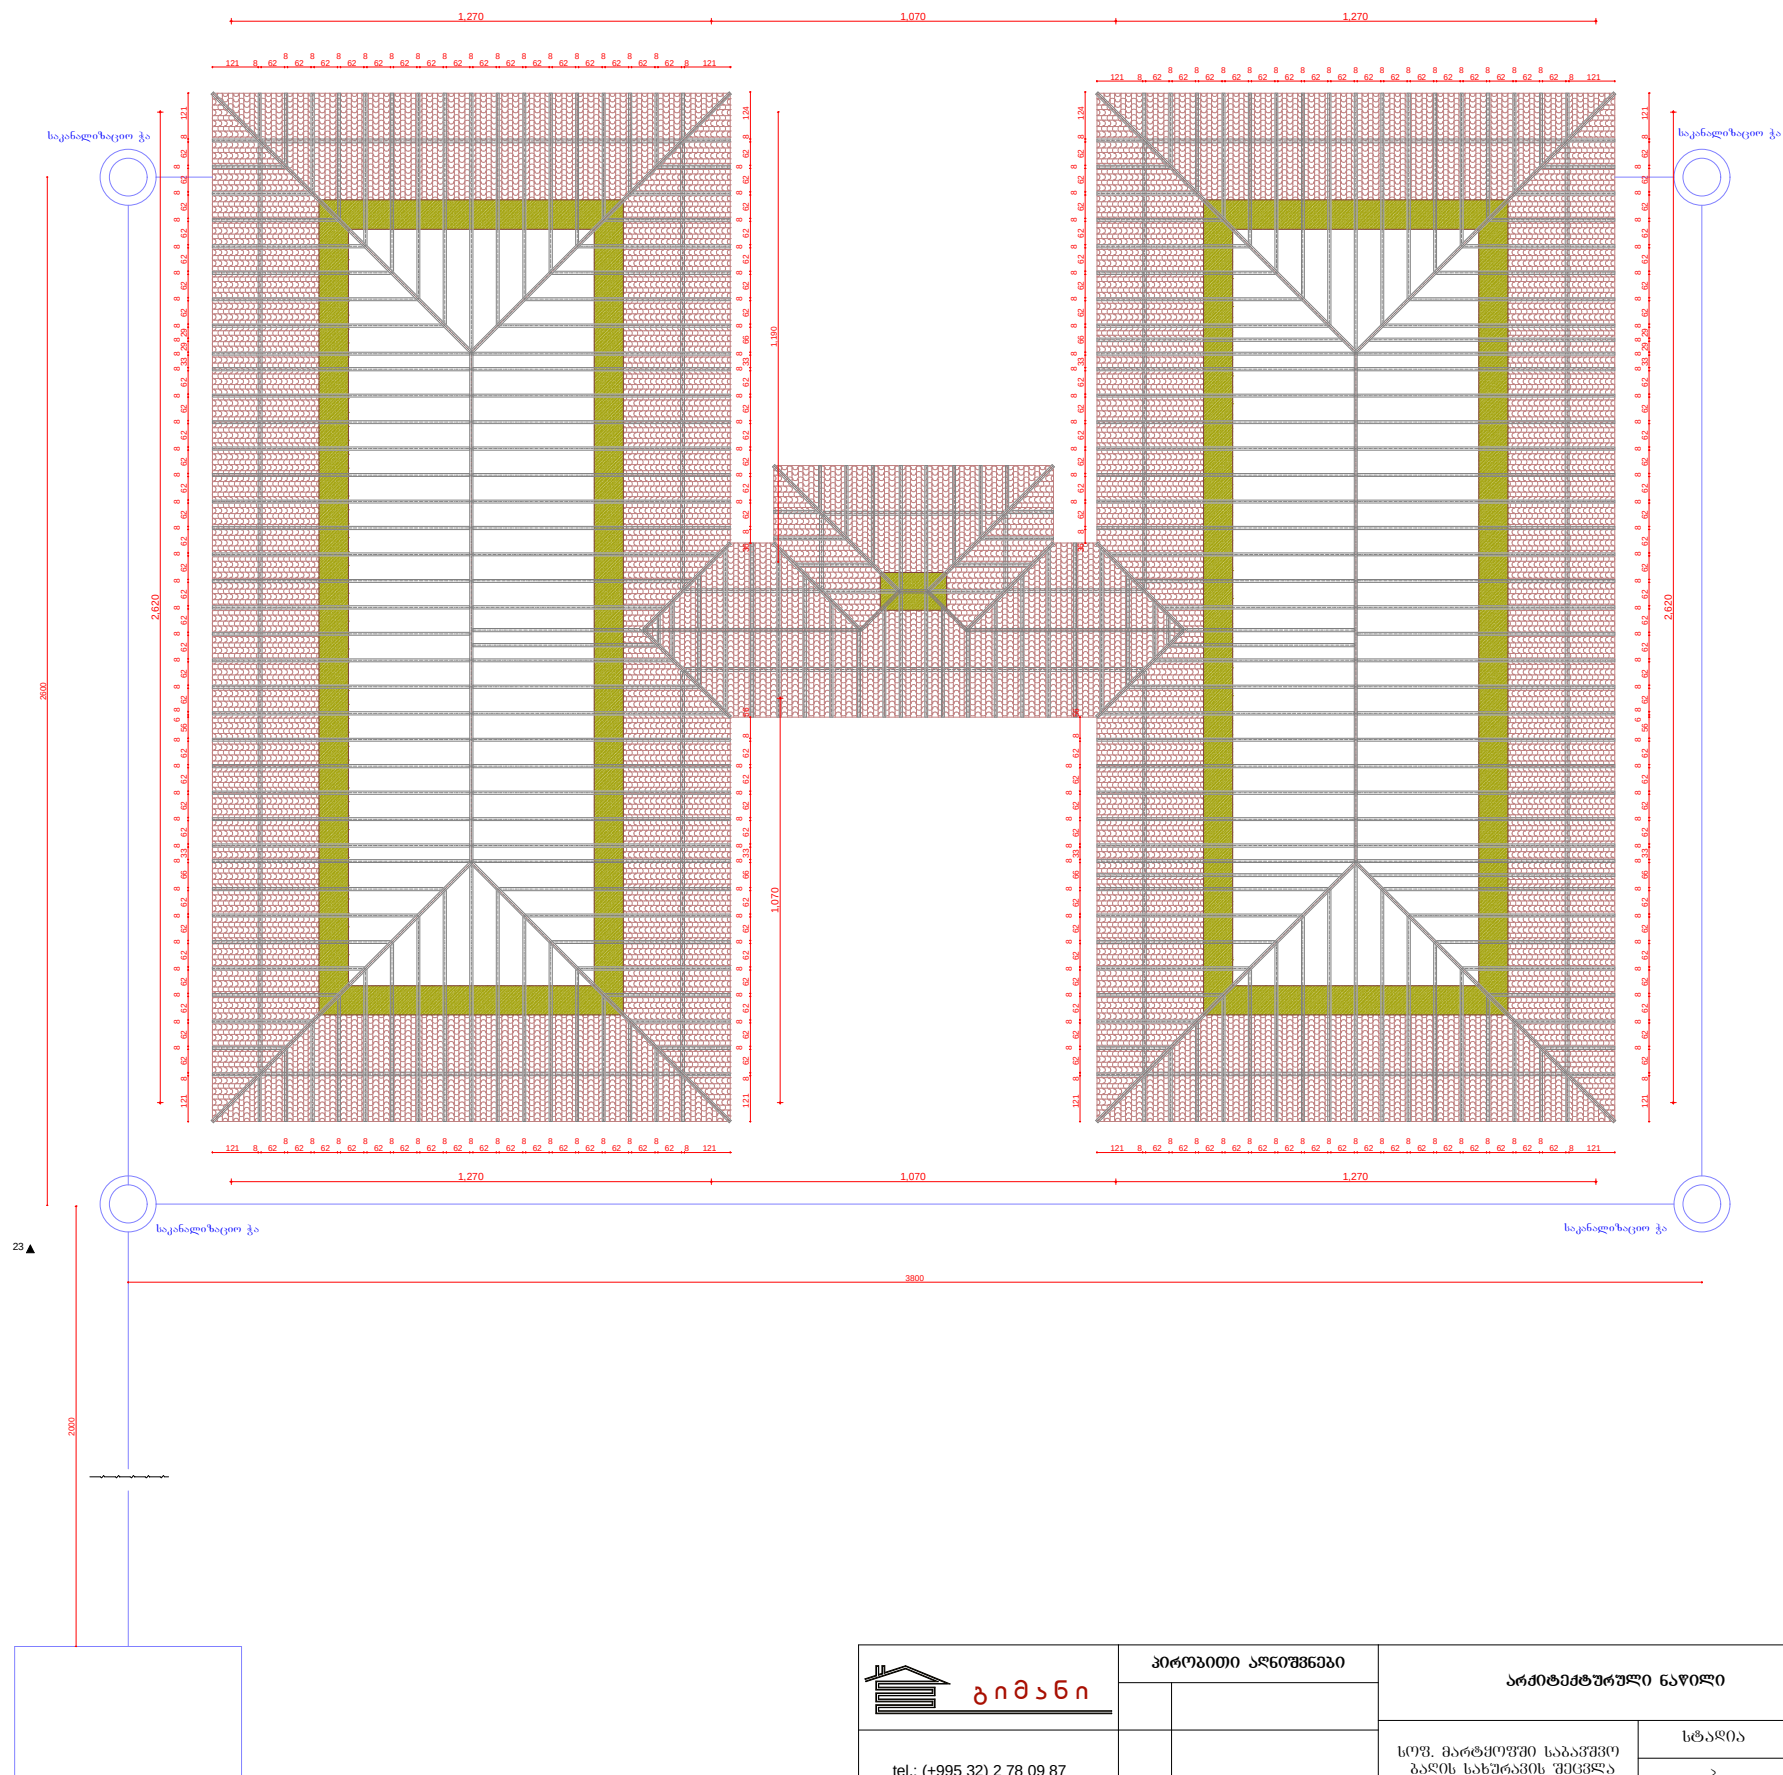

 გიმადნი	პირობითი აღნიშვნები		არქიტექტურული ნაწილი			ღირებულორი				ბ. გვენეტაძე
						პრ. მისვარი არქიტექტორორი				ბ. გვენეტაძე
tel.: (+995 32) 2 78 09 87 (+995) 5 99 93 60 65 gvnetadze.gia@mail.ru			სოფ. გარემოწვევი საბაზო ბაღის სახურავის შეცვლა	სტალია	ფურც.					
				პ.	ფ-	შეასრულა				ბ. გვენეტაძე
			ნიშნების განლაგების სქემა	სქემატური გეგმა						
		მ 1:200								