


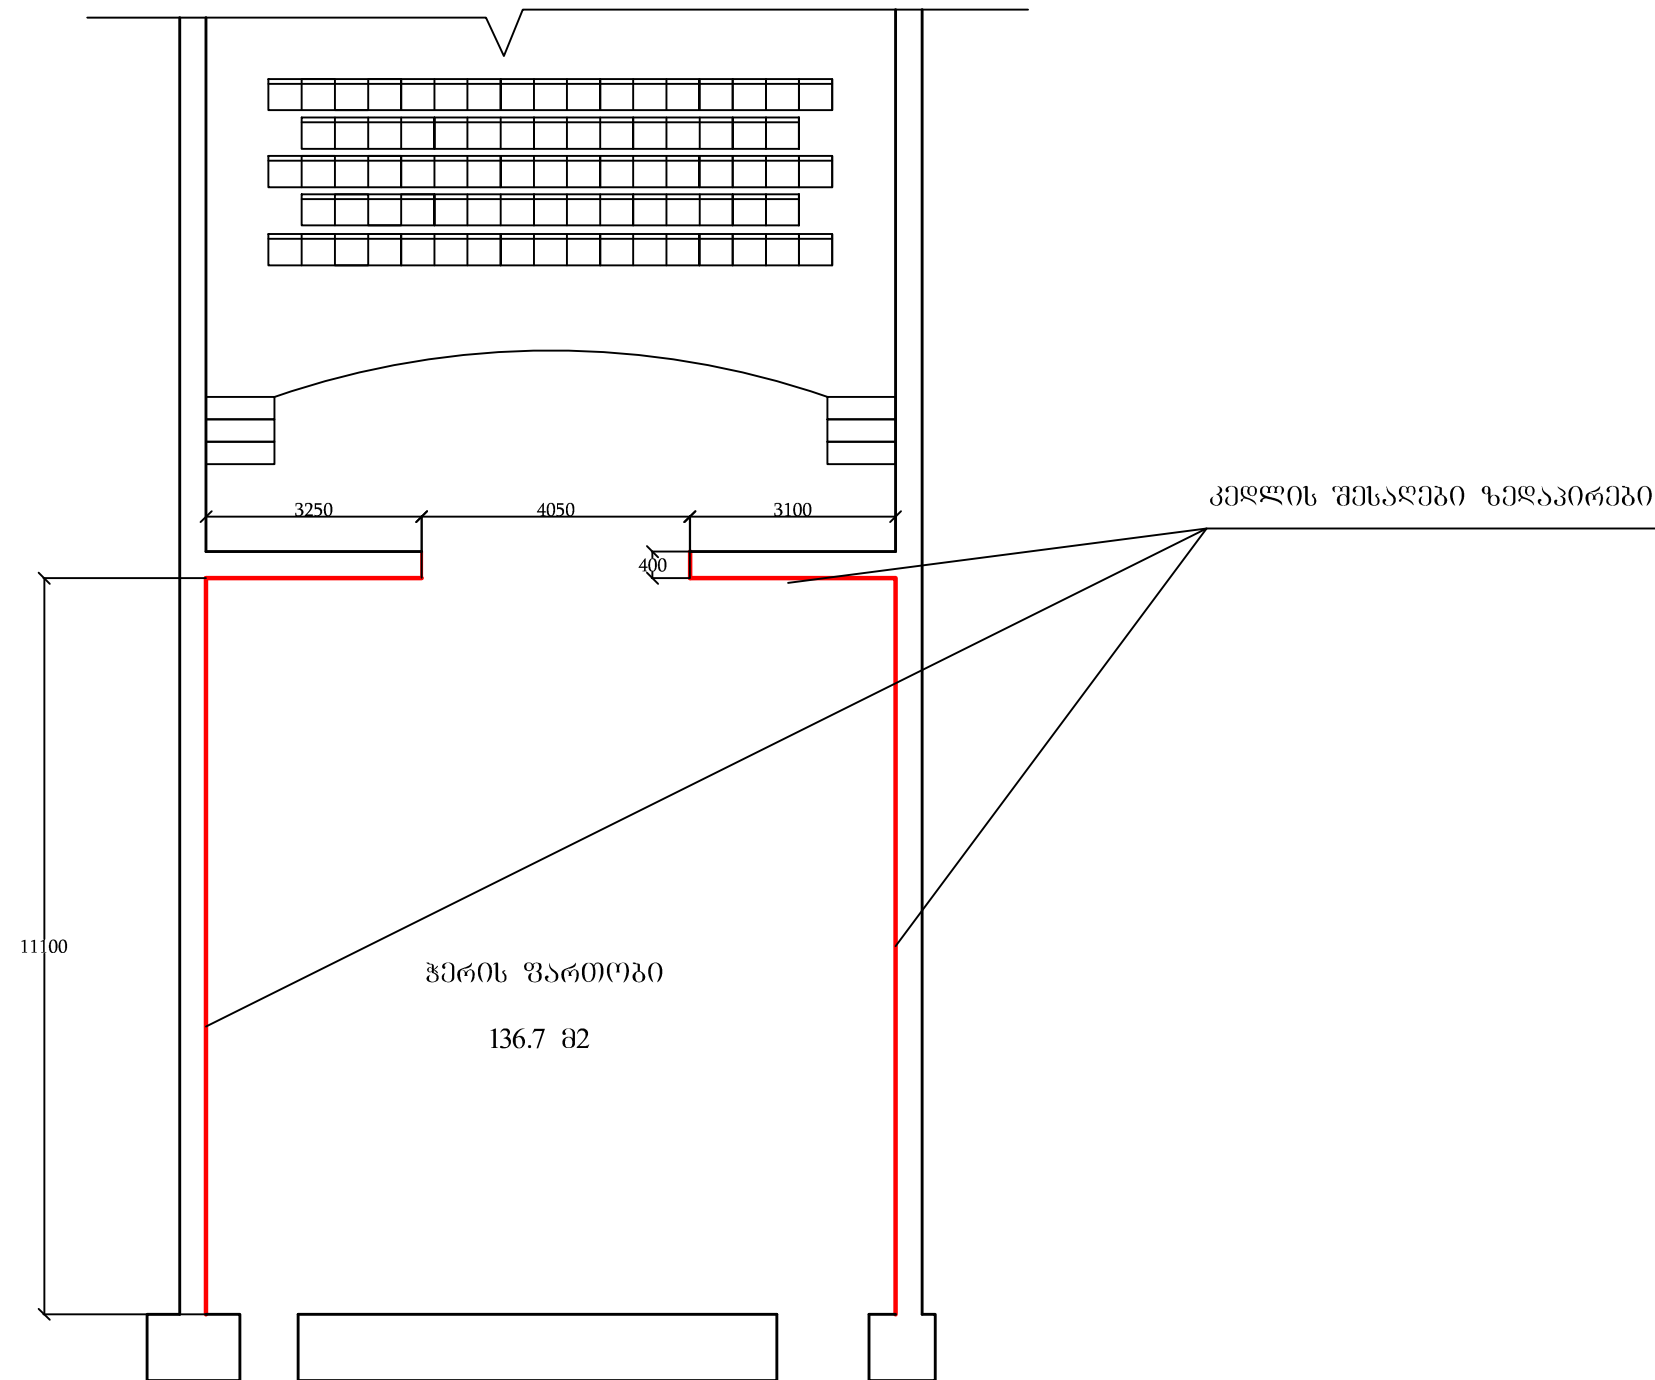

პროექტის დასახელება:

გარდატეხის კულტურის სახლის
სარეაბილიტაციო სამუშაოები

ნახაზის დასახელება:

კულტურის სახლის სკენა

მასშტაბი:

ფურცელი
№:3

შენიშვნები და პირობითი
აღნიშვნები:

1. ზომები მოცემულია მილიმეტრებში

შ.პ.ს. "საბა-1"

შეასრულა

გ. უგლავა

დახაზა:

ნ. უგლავა

შეამოწმა:

ნ. უგლავა

თარიღი:

ივლისი 2016