


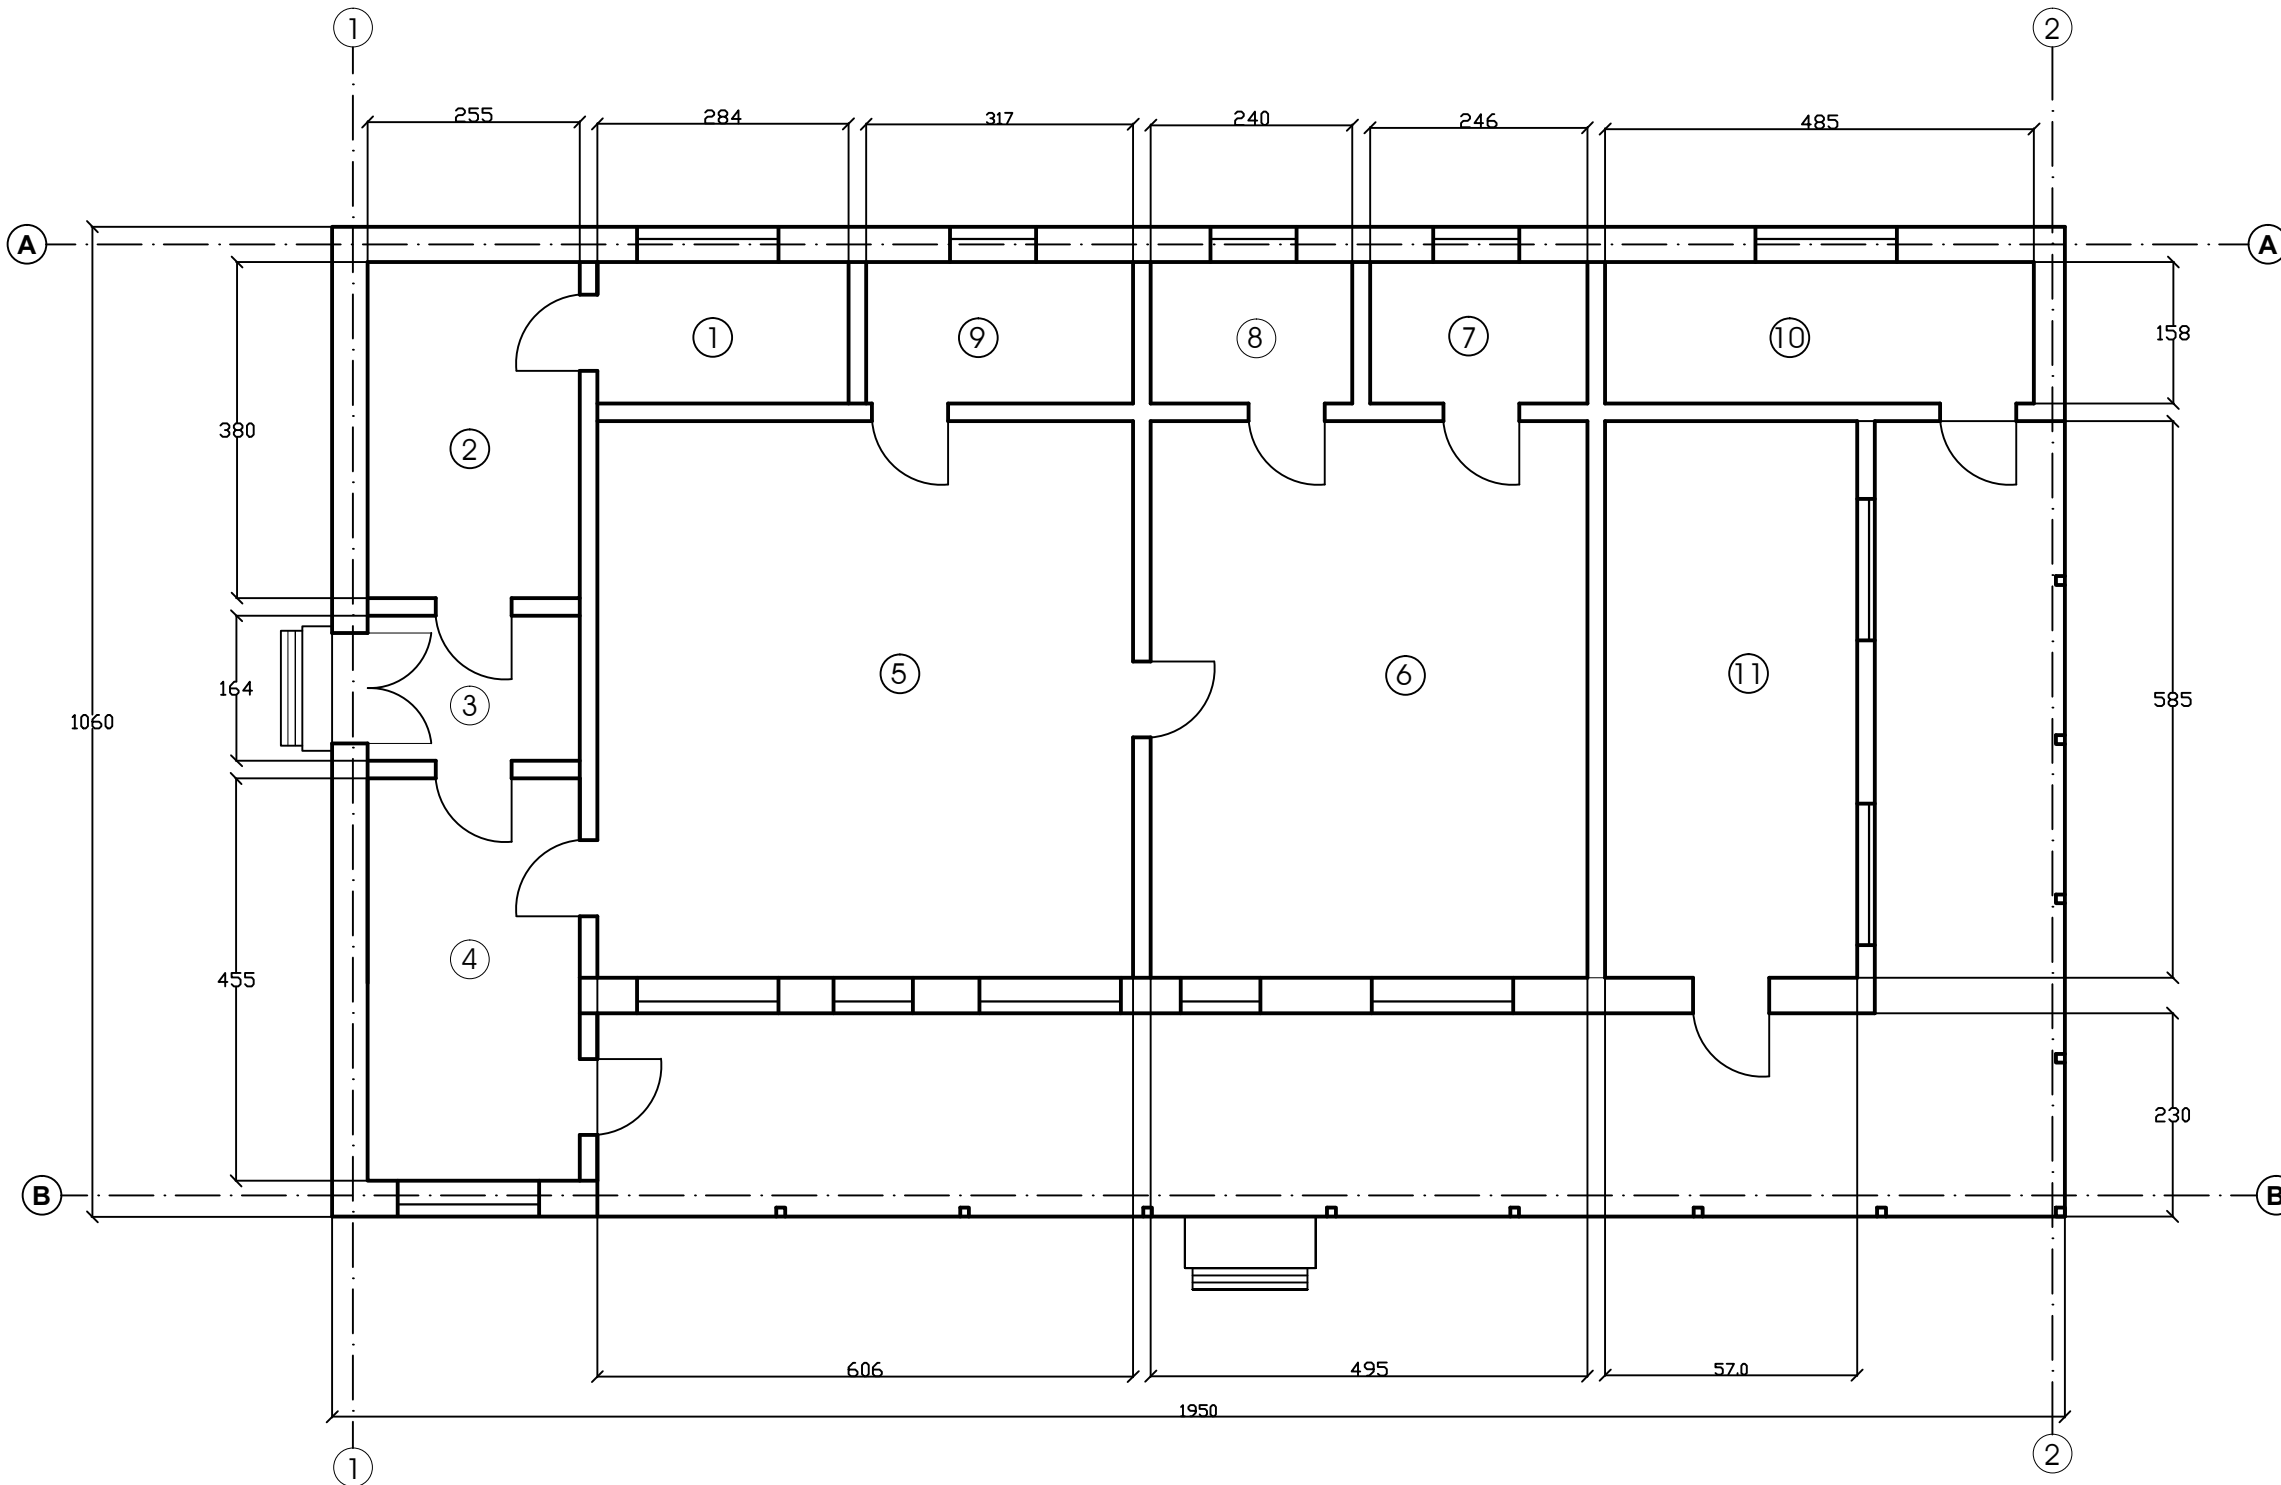

პროექტის დასახელება:

გარდასახვის მუნიციპალიტეტის სოფელ
ნაბეის საბაჟო გზის
რეაბილიტაცია

ნახაზის დასახელება:

შენიშვნის გეგმა

მასშტაბი:

ფურცელი №3

შენიშვნები და პირობითი
უნიფიკაციები:

1. ზომები მოცემულია სანტიმეტრებში
2. გეგმაზე ღატანილია მხოლოდ შიგნით
სამუშაოების მოცულობების
ანგარიშისთვის საჭირო აუცილებელი
ზომები
3. ზომები მოცემულია ფაქტიური
ანგარიშებით

შ.პ.ს. "საბა-1"

გეგმის
გ. უგლაძე

დახაზა:
გ. უგლაძე

გეგმონა:
ნ. უგლაძე

თარიღი: ივლისი 2016