

პროექტის დასახელება:

გარდაგნის კულტურის სახლის
სარეაბილიტაციო სამშენობელი

ნახაზის დასახელება:

წყლის რეზერვუარის
ლითონის სამრეცხი

მასშტაბი: ფურცელი №:5

შენიშვნები და პირობითი აღნიშვნები:

1. ზომები მოცემულია მეტრებში


შ.პ.ს. "საბა-1"

გეგმული
ნ. უგლავა
დახაზა:
ნ. უგლავა
გამოცემი:
ნ. უგლავა


თარიღი: ივლისი 2016

წყლის რეზერვუარი



ლითონის საგრდენის გეგმა

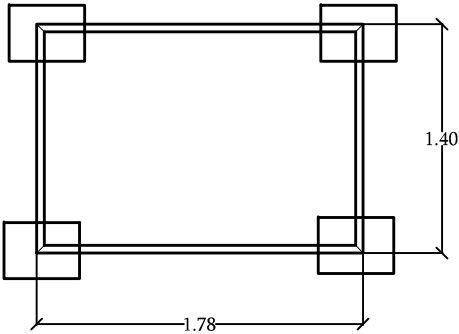

ლითონის კიბე

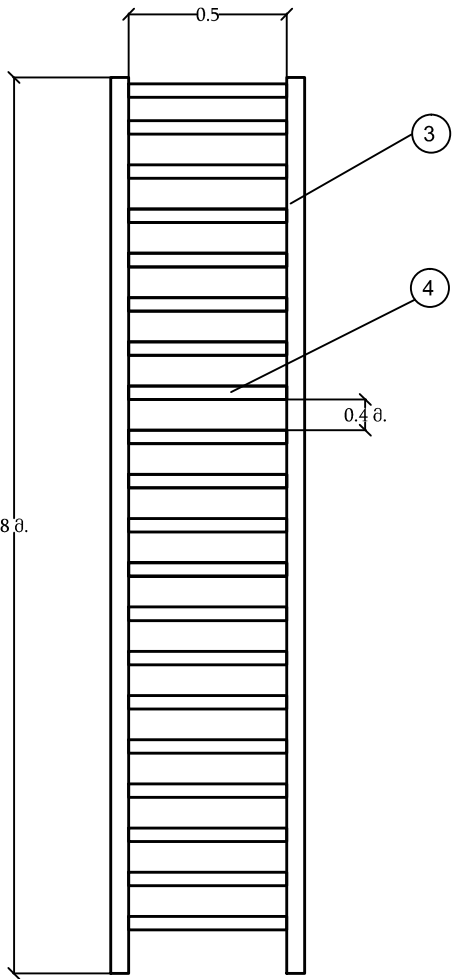

ჩასატანებელი დეტალი

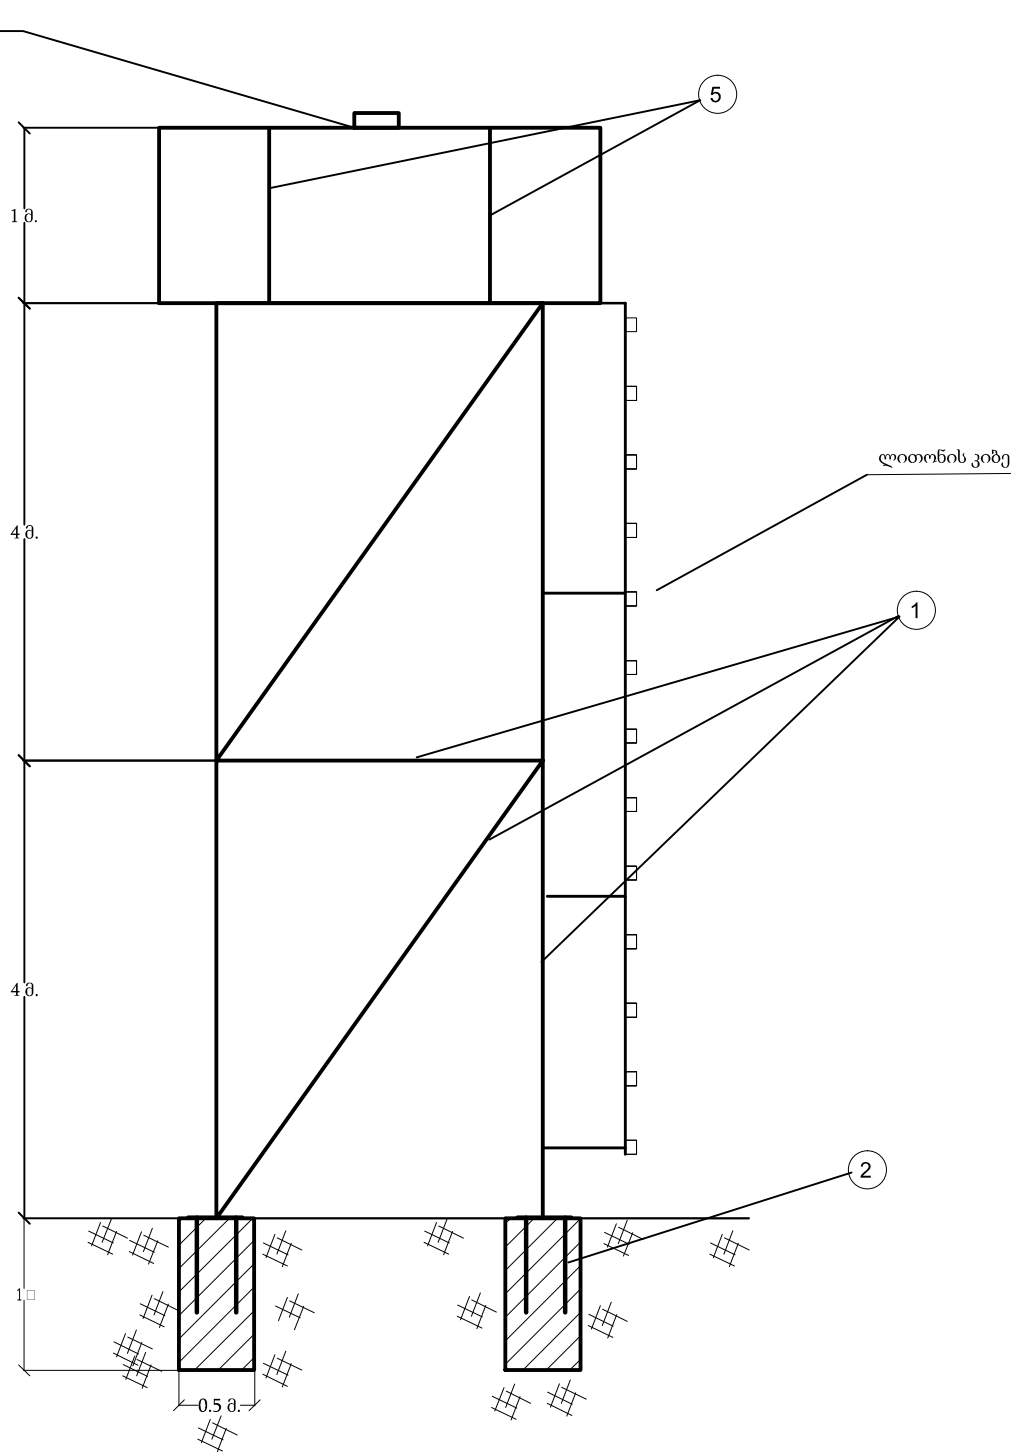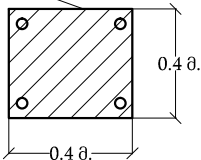

მასალის სპეციფიკაცია რეზერვუარის ლითონის სამრეცხი

№	დანიშნულება	მასალა	სტანდარტი	ზომა	რაოდენობა	1 ცალის (მეტრის) მასა კგ	სულ მასა კგ
1	კონსტრუქცია	სამრეცხი სიბრტე	ГОСТ 8509-93	100X100X6.5	1	10.06	798.8
2	ჩასატანებელი დეტალი		ГОСТ 19903-74	400X400	4 ცალი	16.32	65.3
3	ლითონის გილი	სამრეცხი სიბრტე	ГОСТ 8732-78	Ø32X2.5	16 ც	1.82	29.12
4	ლითონის გილი	სამრეცხი სიბრტე	ГОСТ 8732-78	Ø20X2.5	10 ც	1.08	10.8
5	ზოლკონა	სამრეცხი სიბრტე	ГОСТ 103-76	60X5	5 ც	2.35	11.75

ჯამი: 915.77კგ

გამოცემი: სპეციალისტ B-22.5 - 1მ³