

პროექტის დასახელება:

ბარდბენის მუნიციპალიტეტის სოფელ
ნაგებოს საგანგებო გზის
რეაბილიტაცია

ნახაზის დასახელება:

ღობის ფრაგმენტი


მასშტაბი:

ფურცელი №5


შენიშვნები და ჰირობითი
უღნიშვნები:

1. ზომები მოცემულია მეტრებში

ჰიშპარი კუტიპარი

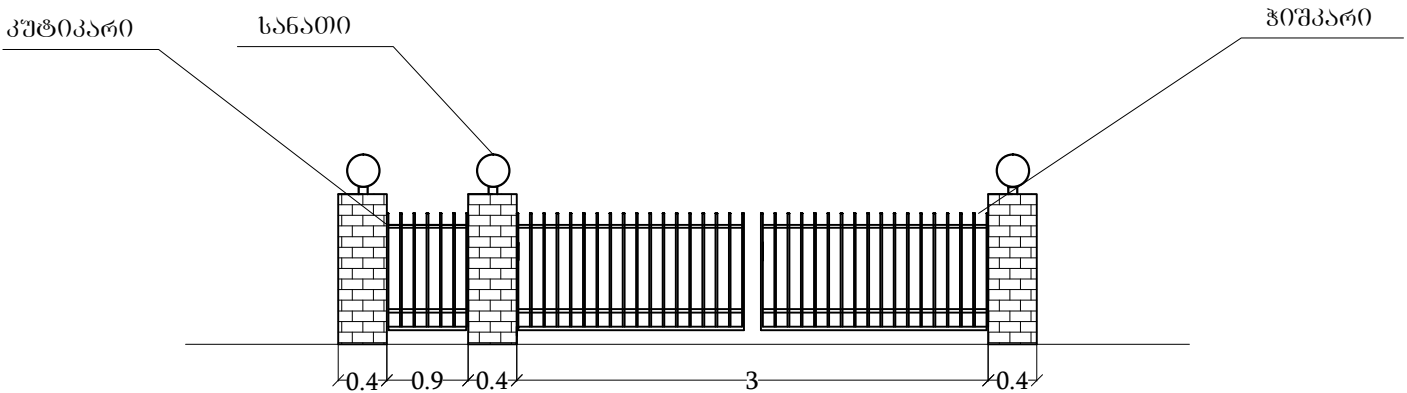

ღობის ფრაგმენტი

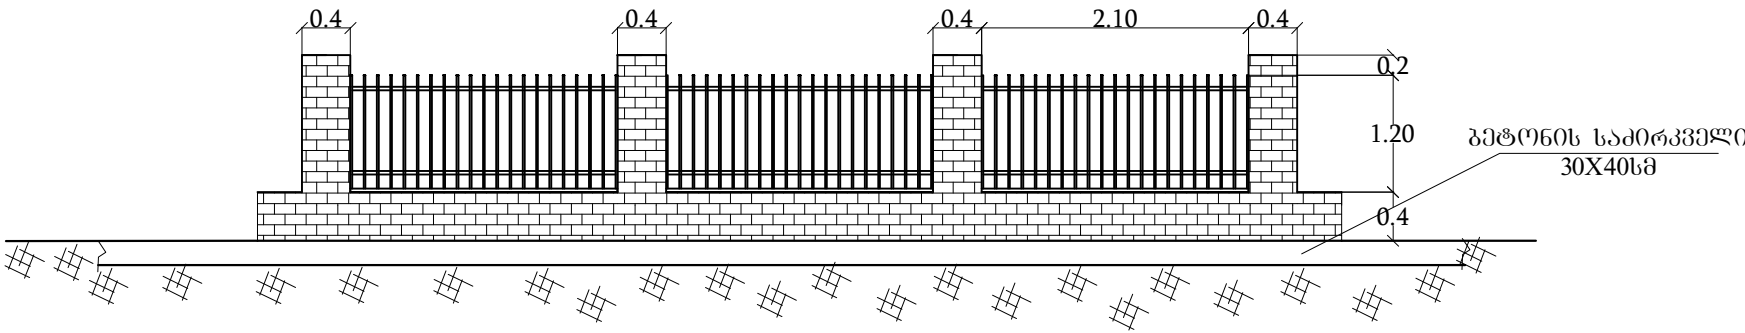

შ.პ.ს. "საბა-1"

შეასრულა:
გ. უგლავა

დახაზა:
გ. უგლავა

შეამოწმა:
ნ. უგლავა

თარიღი: ივლისი 2016