

საზოგადოებრივი ცენტრი (სოფლის სახლი)


ჩოხატაურის მუნიციპალიტეტი, სოფელი ჟოხნარი

სუსტი დენების ნაწილი

მთ. არქიტექტორი

ს. ხოფერიას

2016 წ.

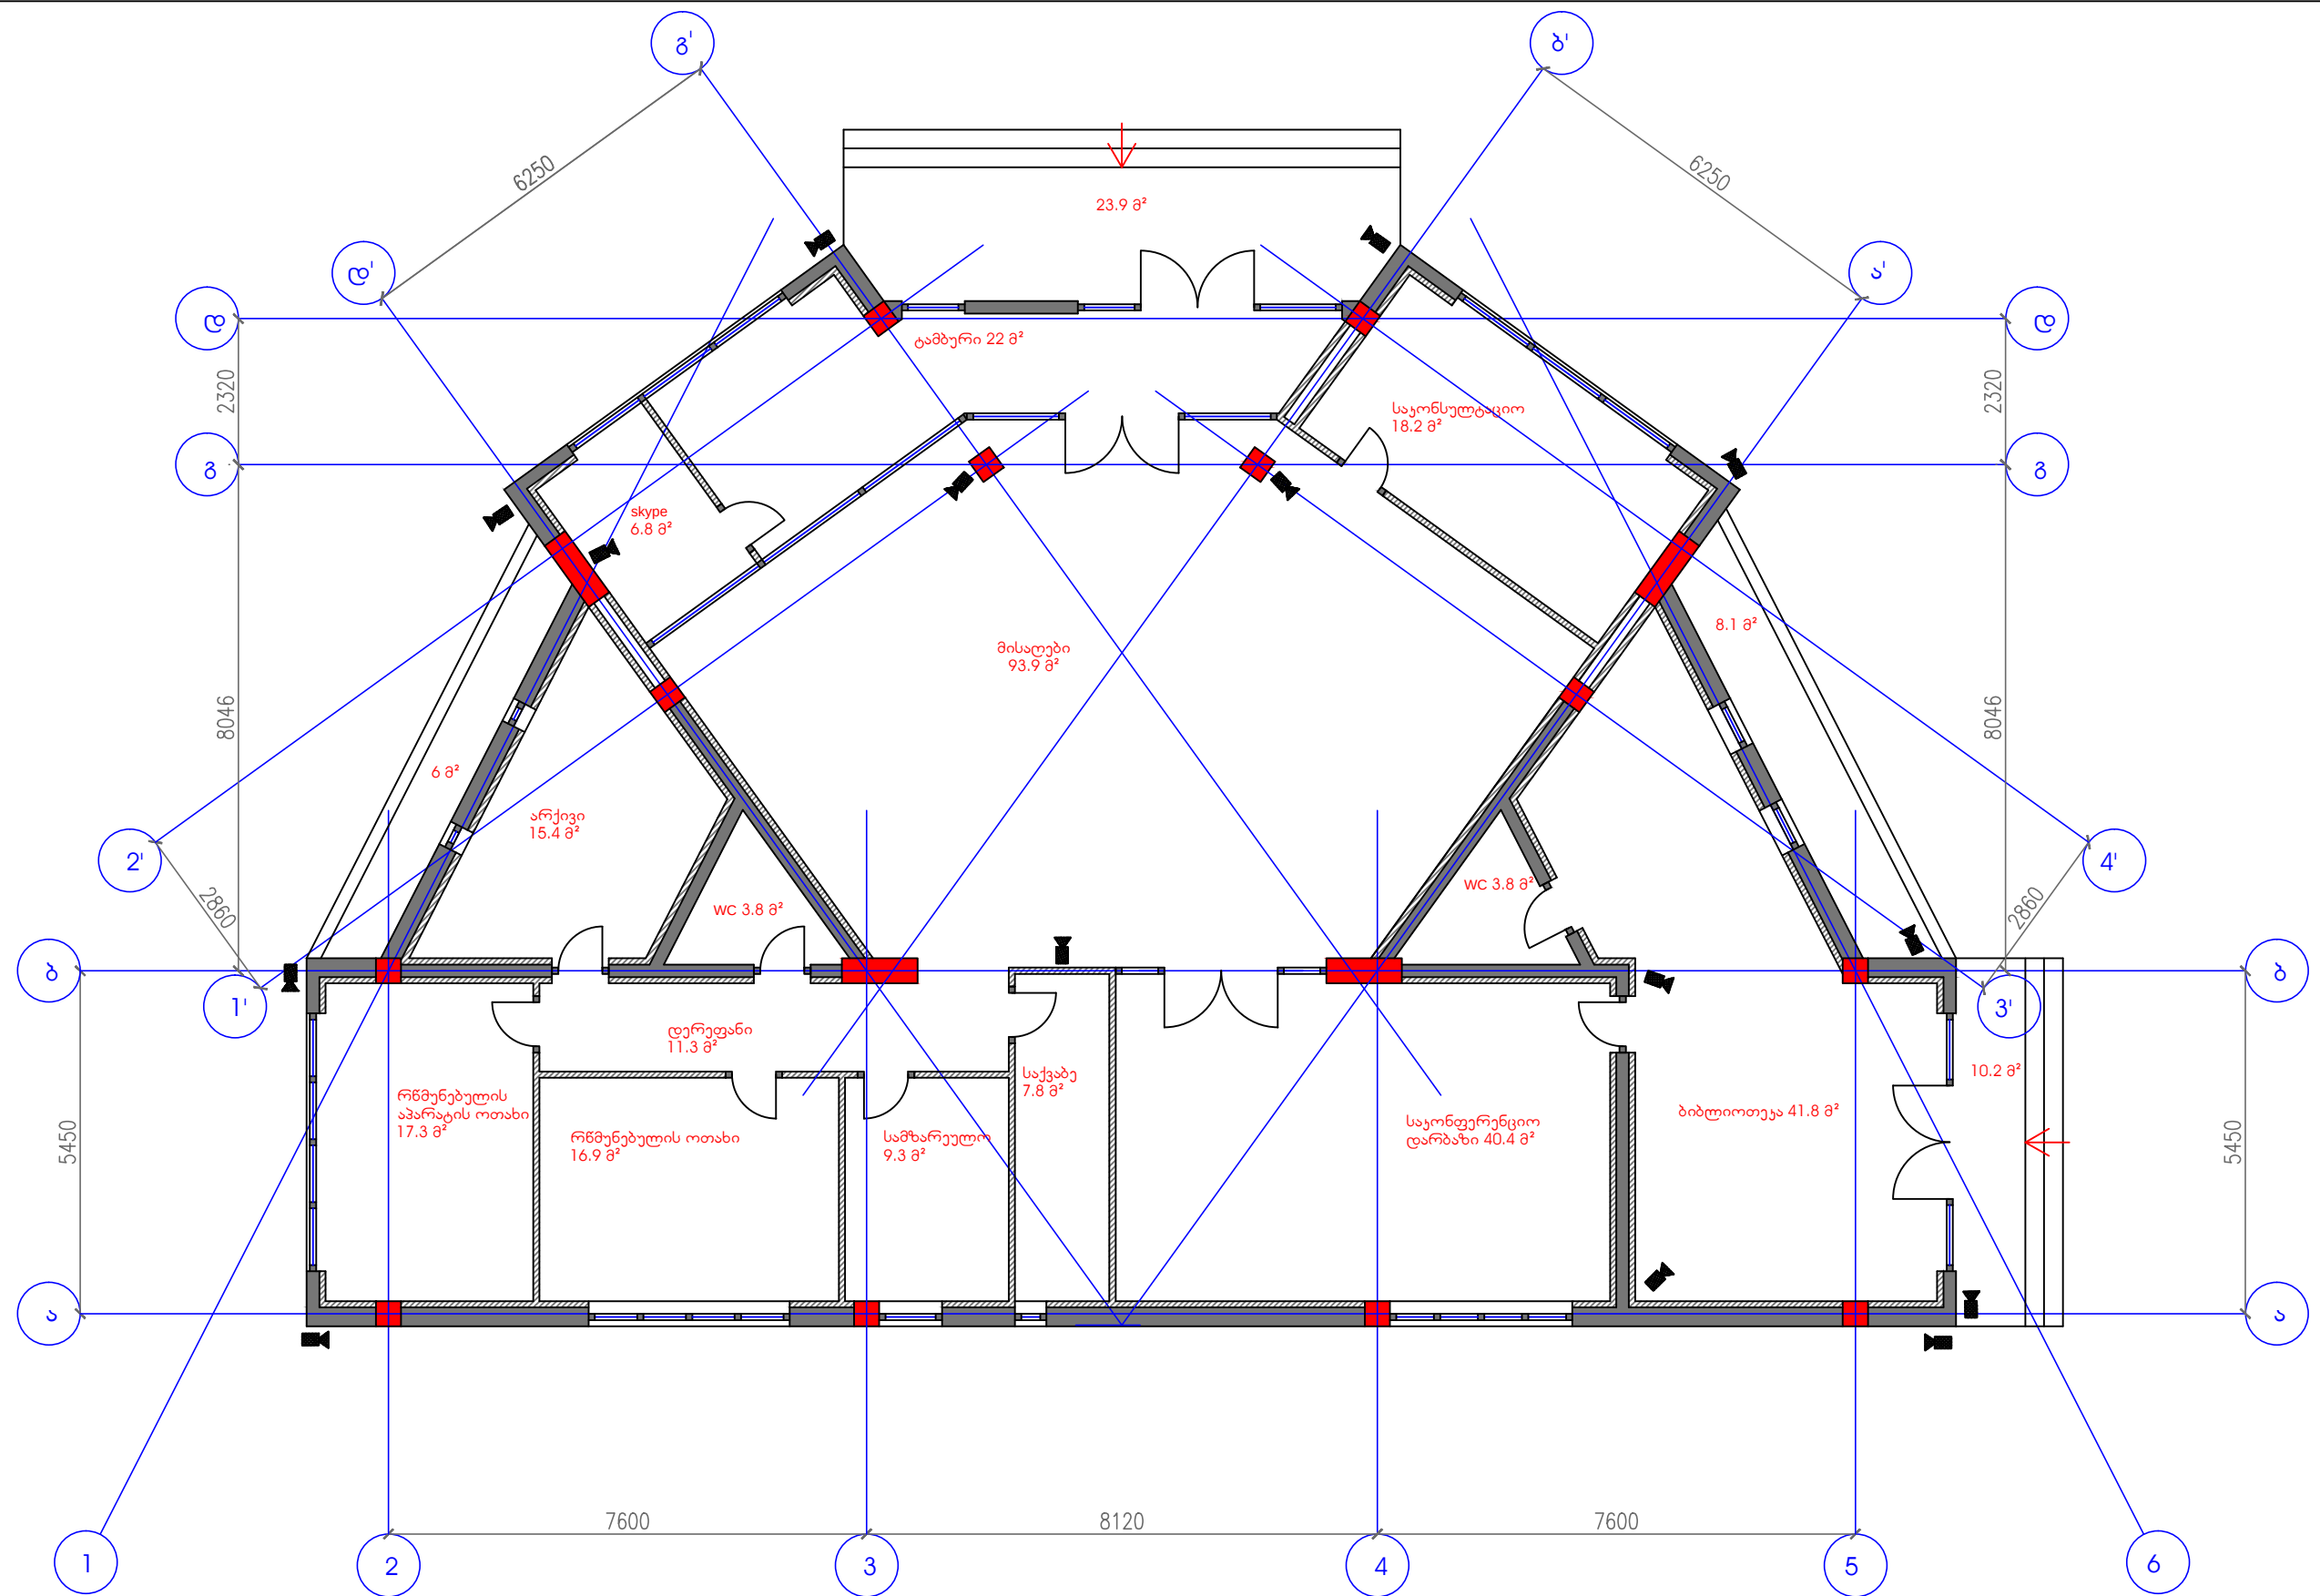


შენიშვნა:
 გარე კამერების ღარი 3-3.5 მეტრი,
 შიდა კამერების ღარი 2-2.5 მეტრი,
 სპიკის ოთახის კამერის ღარი 2 მეტრი.

❏ ჰიდრო კამერა--- 15 ცალი

			ჩოხატაურის მუნიციპალიტეტი, სოფ. კონხარი			
თანამდებობა	გვარი	ხელმოწერა				
მთ. არქიტექტორი	ს. ხოშბერა		სუსტი ღენები			
			სართულის გეგმა	თარიღი 2016 წ.		
				ფურცელი	ფურცლები	მასშტაბი

სართულის გეგმა
მ. 1:100
კომპიუტერული ქსელის და ელ.როზეტების განლაგების სქემა

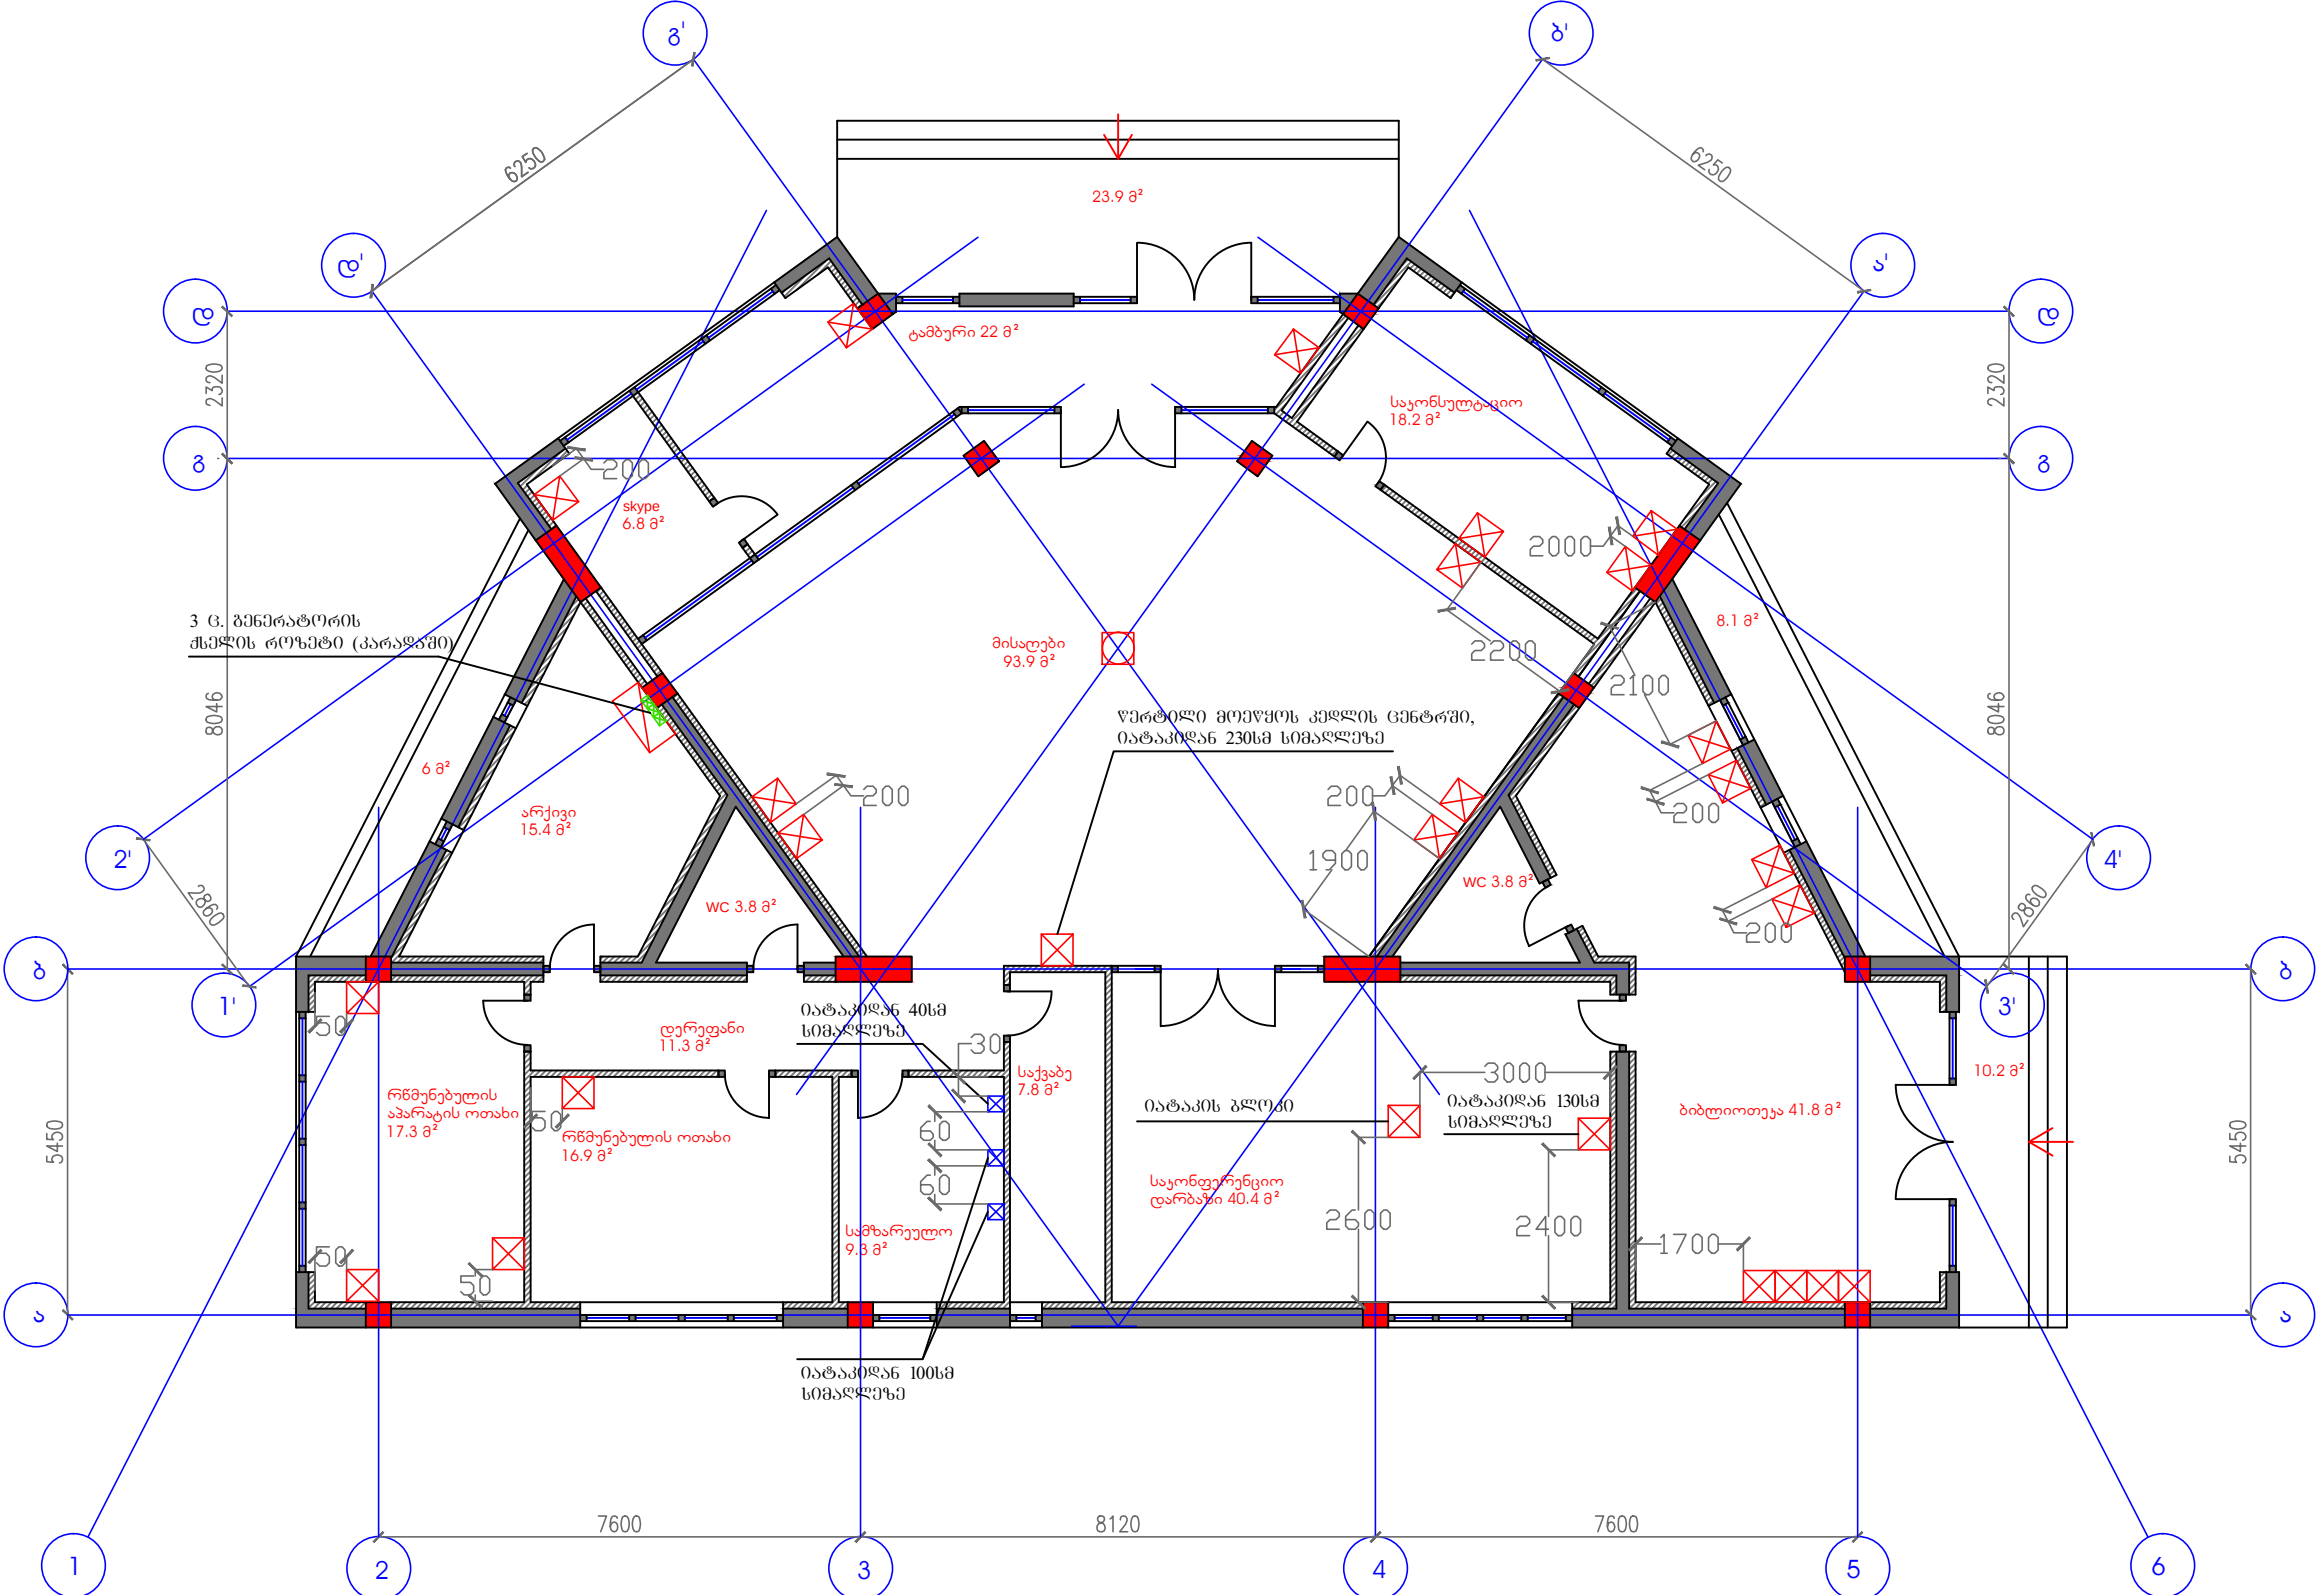

- ⊠ ბლოკი შედგება: 2 ც. კომპიუტერის ქსელის როზეტი, 1 ც. გენერატორის ქსელის როზეტი, 2 ც. ძალაქის ქსელის როზეტი.

ბლოკები, რომლებსაც არ აქვს მიითითებული სიმალლე, მოეწეოს იატაკიდან 30 სმ-ზე.
- ⊠ WI-FI განთავსდეს ჭერზე

⊠ ოთახის კარადა

⊠ როზეტი

თანამშრომლობა			ნოტაბურის მუნიციპალიტეტი, სოფ. კონსარი		თარიღი 2016 წ.		
მთ. არქიტექტორი	გვარი	ხელმოწერა			ფურცელი		
	ს. ხოშბერია		სუსტი ღენები		ფურცლები		
			სართულის გეგმა		მასშტაბი		

- | | | | | | |
|-----------------|------------|-----------|---|----------------|----------|
| | | | ჩონხატაურის მუნიციპალიტეტი,
სოფ. კონხარი | | |
| თანამდებობა | პვარი | ხელმოწერა | | | |
| მთ. არძიტეპტორი | ს. ხოწერია | | ხუხტი ღენიბი | | |
| | | | სართულის გეგმა | თარიღი 2016 წ. | |
| | | | | ფურცელი | ფურცლები |
| | | | | მასშტაბი | |
| | | | | | |