

საზოგადოებრივი ცენტრი (სოფლის სახლი)


ჩოხატაურის მუნიციპალიტეტი, სოფელი ჟოხნარი

წყალმომარაგება-ჯანდაცვის ნაწილი

მთ. არქიტექტორი


ს. ხოფერია

2016 წ.

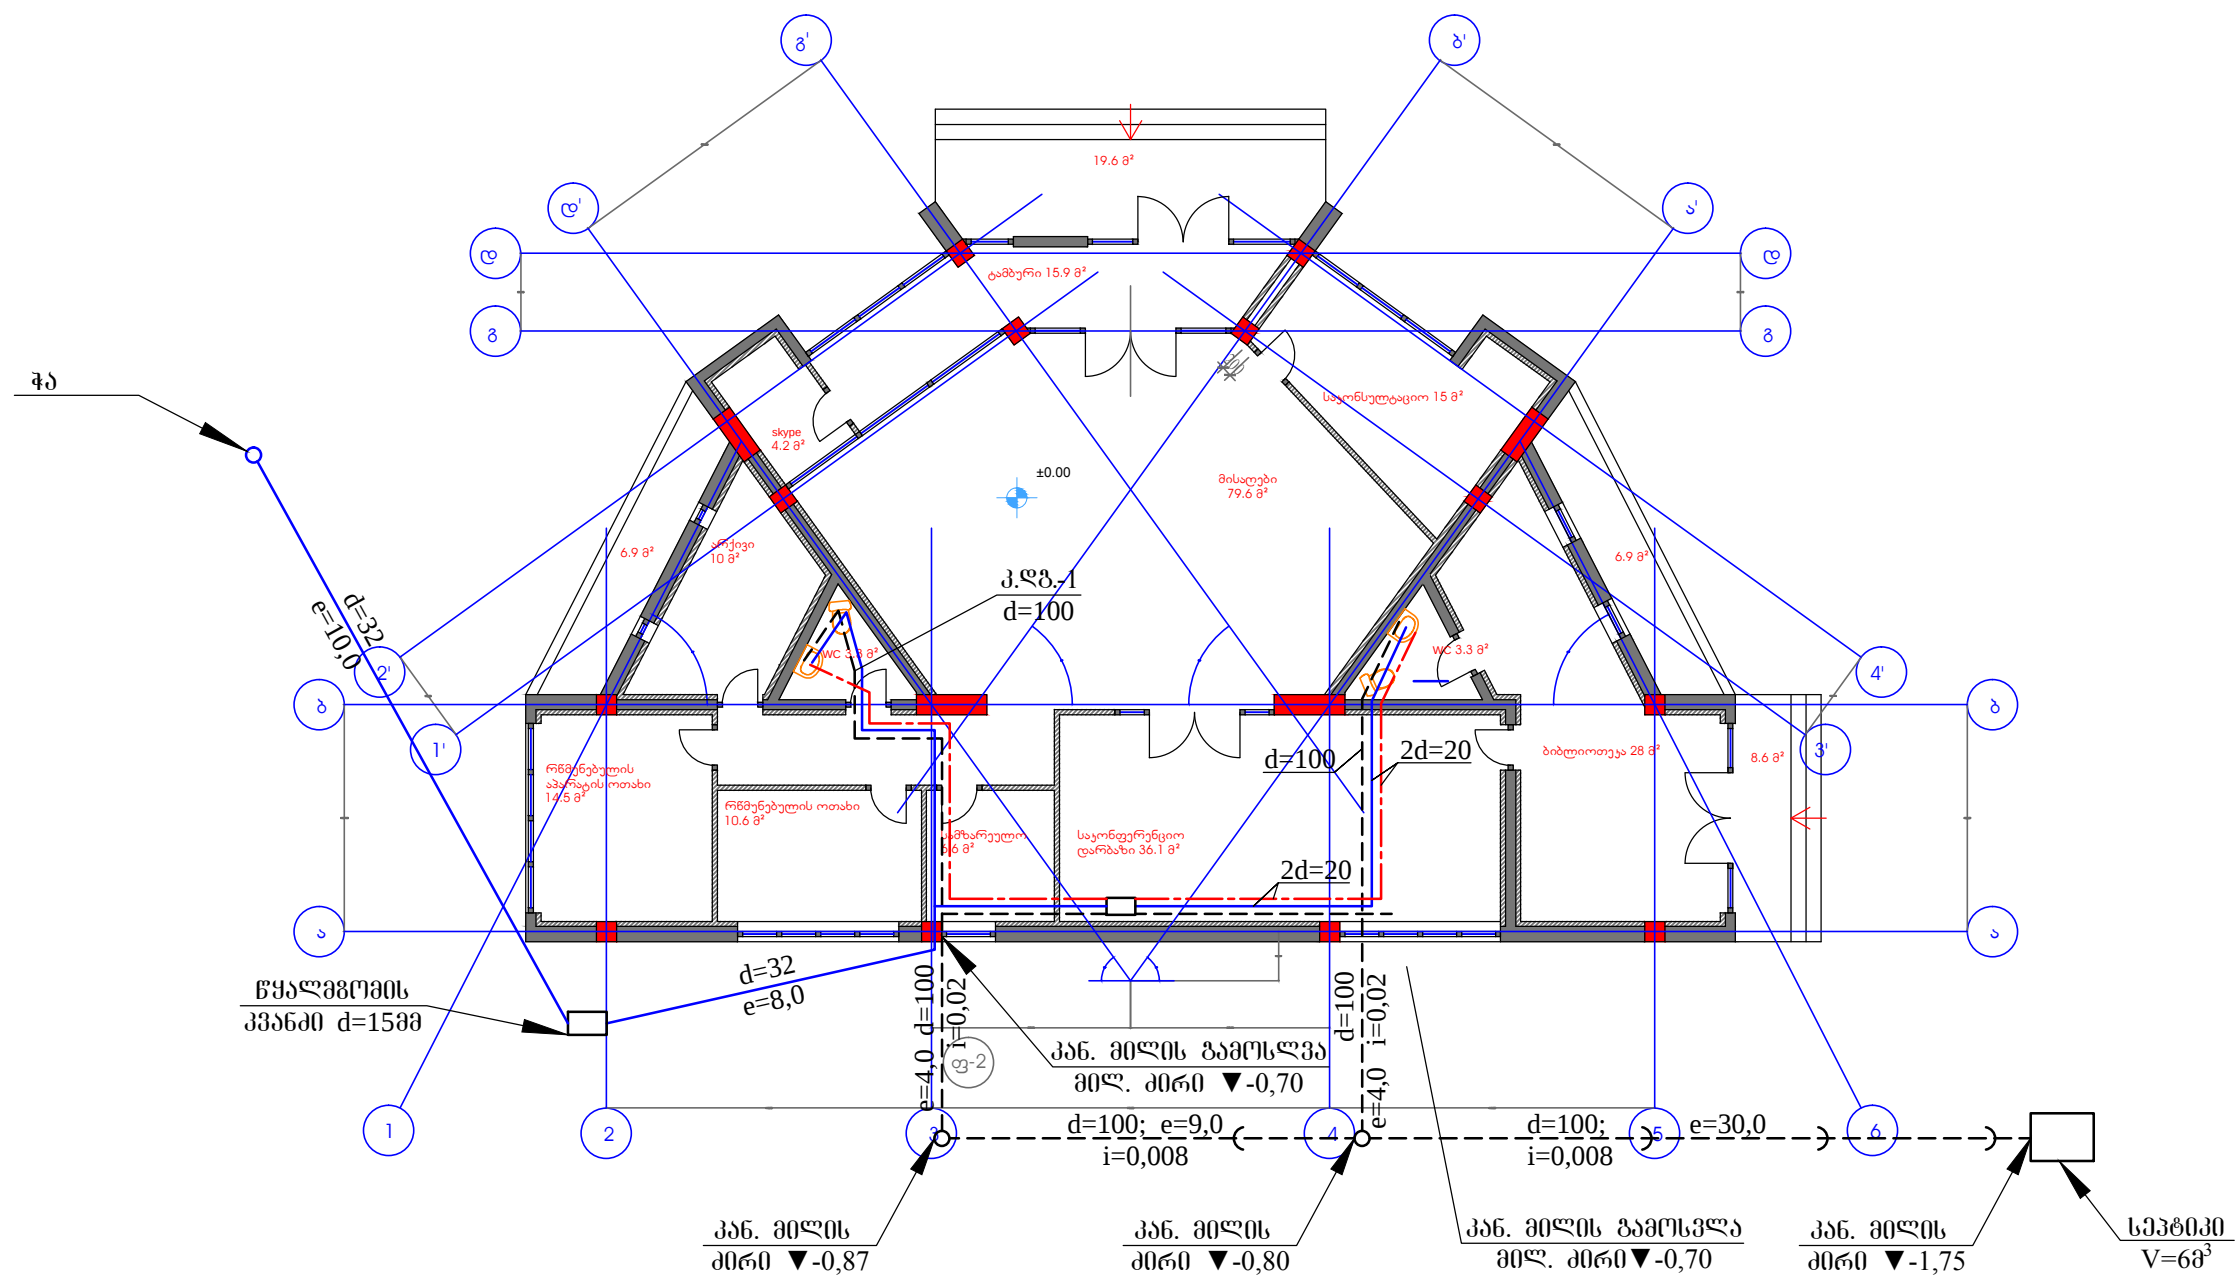


თანამშრომლობა			პროექტის დასახელება: ნონატაშის მშენებლობა		
დირექტორი			სოფ. კონსტრუქციის საზოგადოებრივი ცენტრი (სოფლის სახლი)		
მთ. არქიტექტორი			სანტექნიკური ნაწილი		
ს. ხოშტია			თარიღი 2016წ.		
			ფურცელი		
			ფურცლები		
			მასშტაბი		

კანალიზაციის სქემა

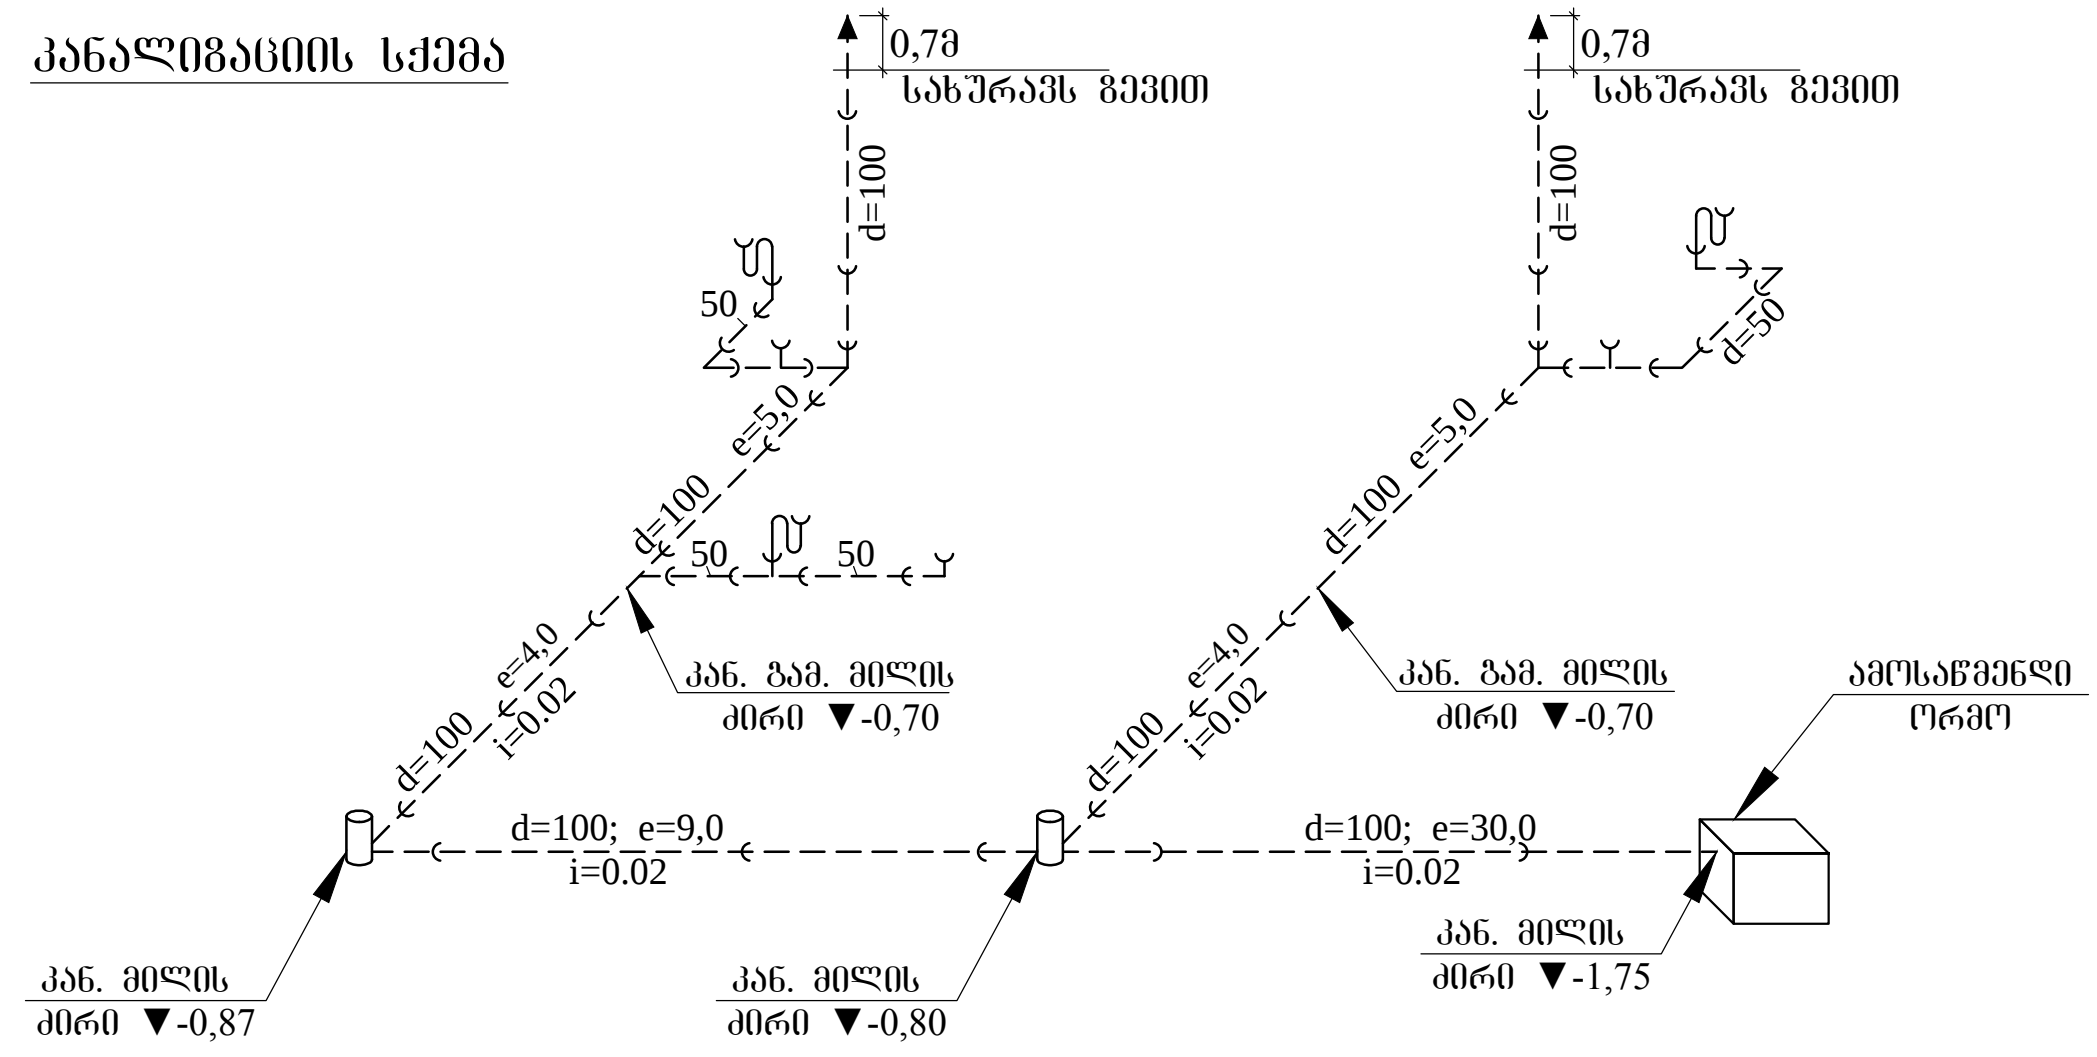


წყალსადენის სქემა

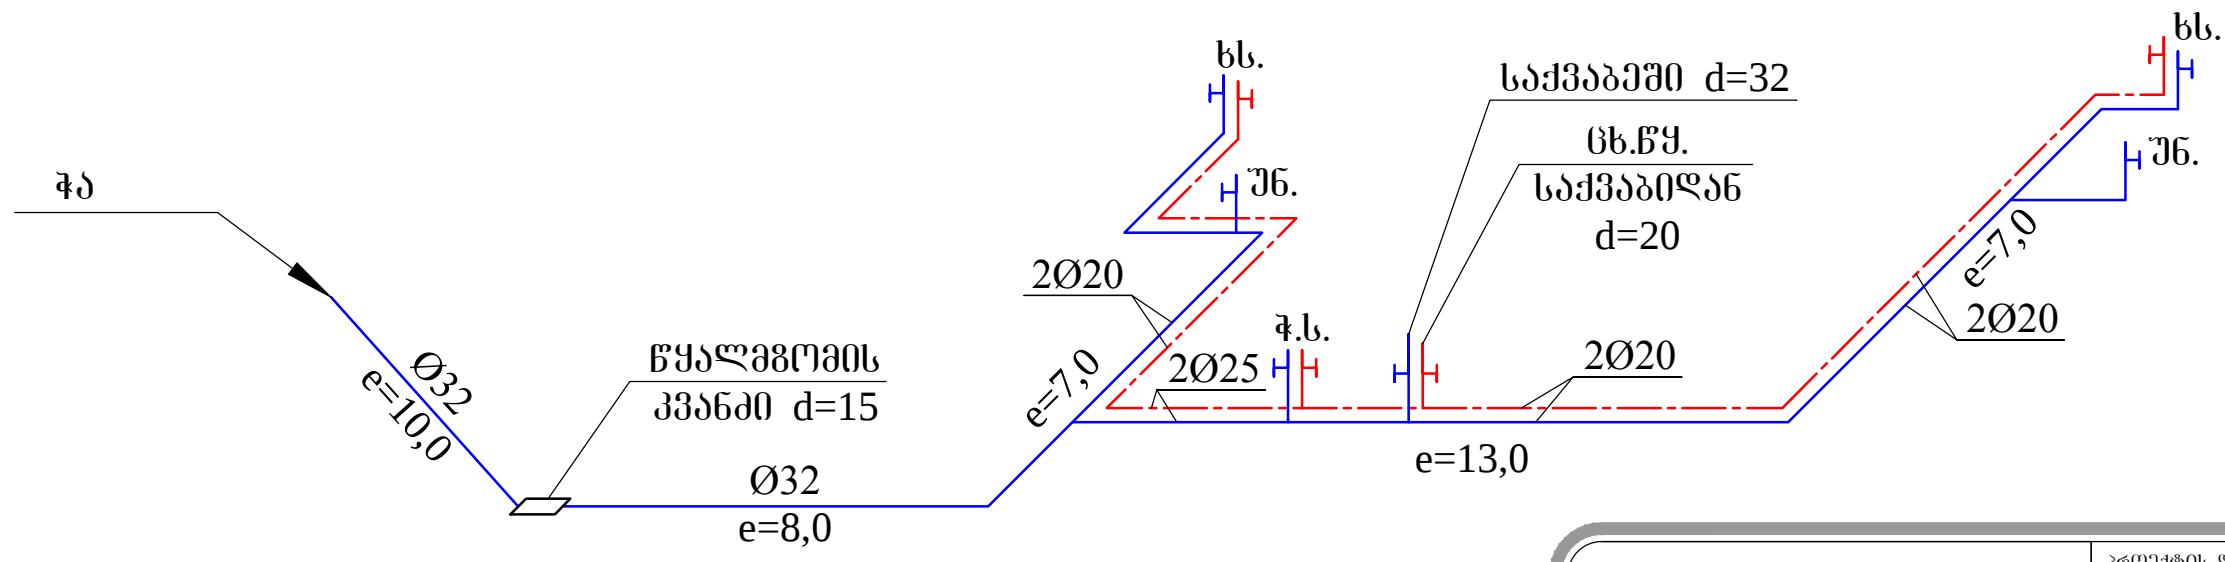

			პროექტის დასახელება: ნობათაშობის მუნიციპალიტეტი. სოფ. კონარი საზოგადოებრივი ცენტრი (სოფლის სახლი)		
თანამდებობა	გვარი	ხელმოწერა	სანტექნიკური ნაწილი		
დირექტორი					
მთ. არქიტექტორი	ს. ხოვრია				
			თარიღი 2016წ.		
			ფურცელი	ფურცლები	მასშტაბი
					-

ამოსაწმენდი ორმოს გეგმა
მ-ბი 1:20

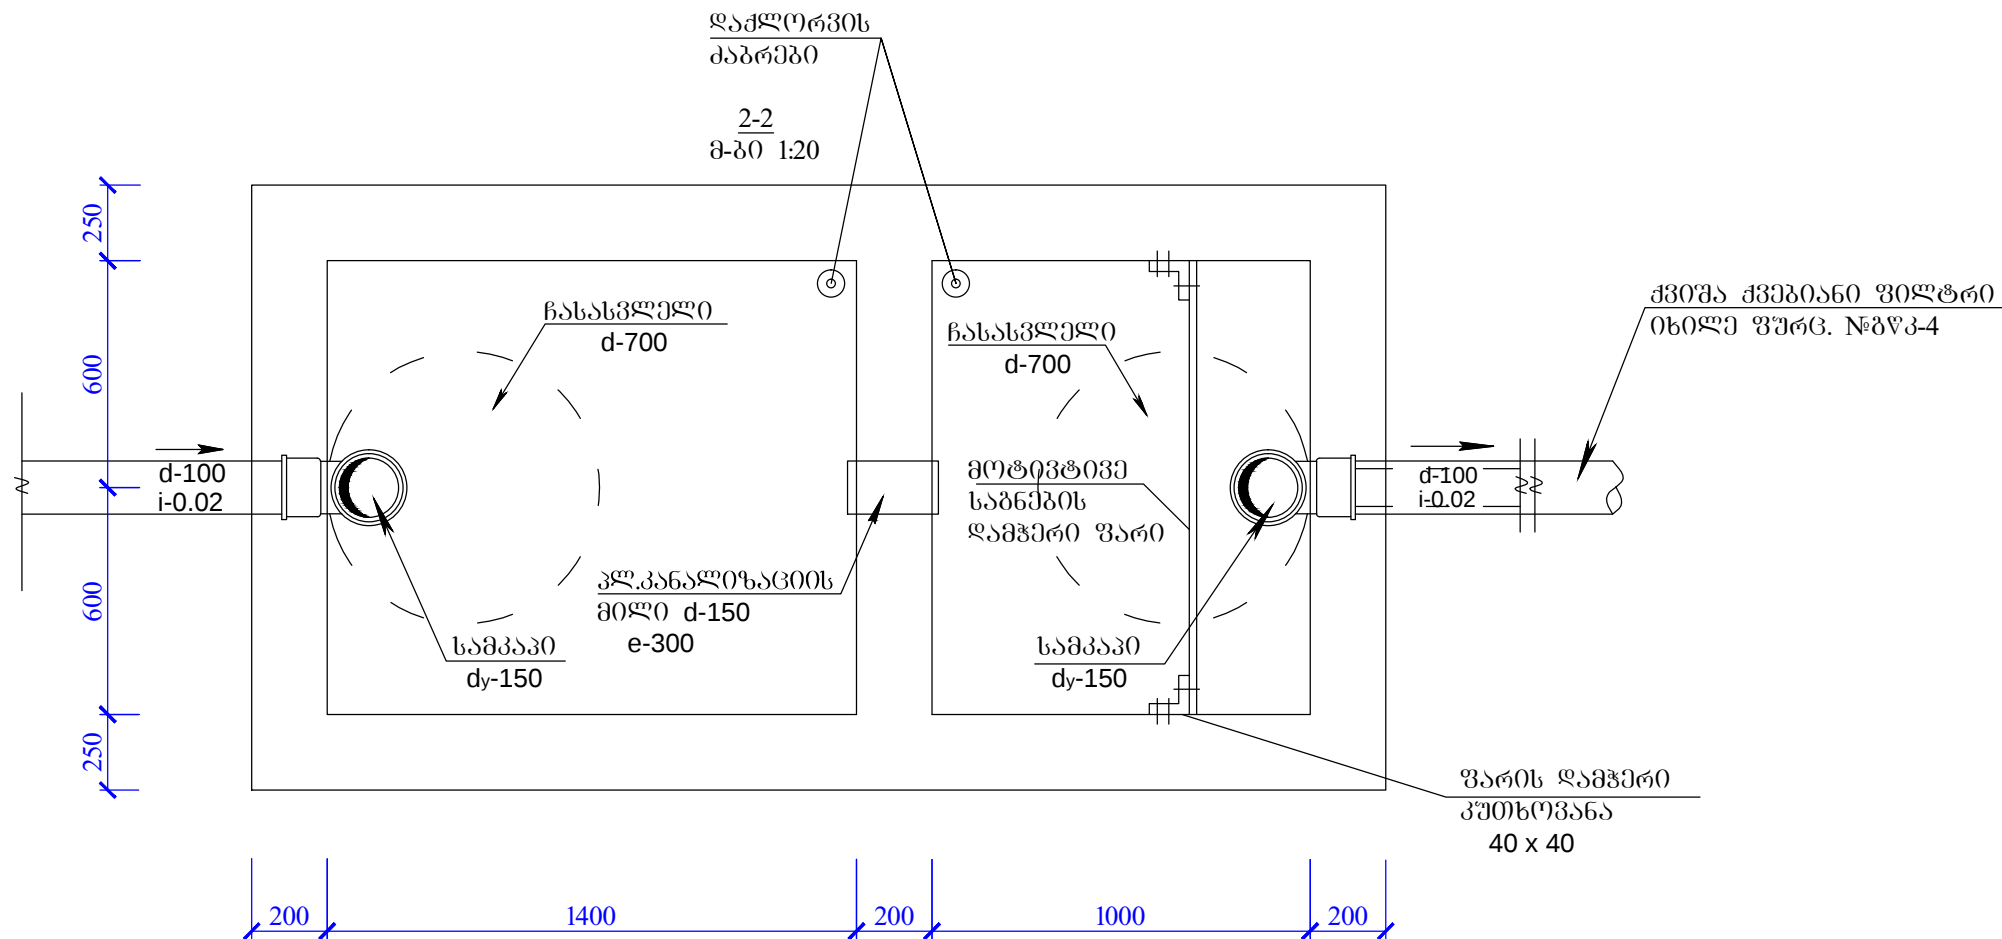


შენიშვნები

- სეპტიკის კედლები, საძირკვლისა და სახურავის ფილები უნდა დამზადდეს სულფატომედეგ ცემენტზე, გეტონის კლასი; B15 (M200)
- გეტონი უნდა იყოს გრავალფუნქციურ შემავსებელზე დამზადებული;
- სეპტიკის ფილა კედელი უნდა იყოს გლუვი შელესვის ბარემ;


			პროექტის დასახელება: ჩოხატაურის მუნიციპალიტეტი. სოფ. კონარი საზოგადოებრივი ცენტრი (სოფლის სახლი)			
თანამდებობა	გვარი	ხელმოწერა				
დირექტორი			სანტექნიკური ნაწილი			
მთ. არქიტექტორი	ხ. ხოფერიძე		ამოსაწმენდი ორმო. გეგმა	თარიღი 2016წ.		
				ფურცელი	ფურცლები	მასშტაბი

I-I

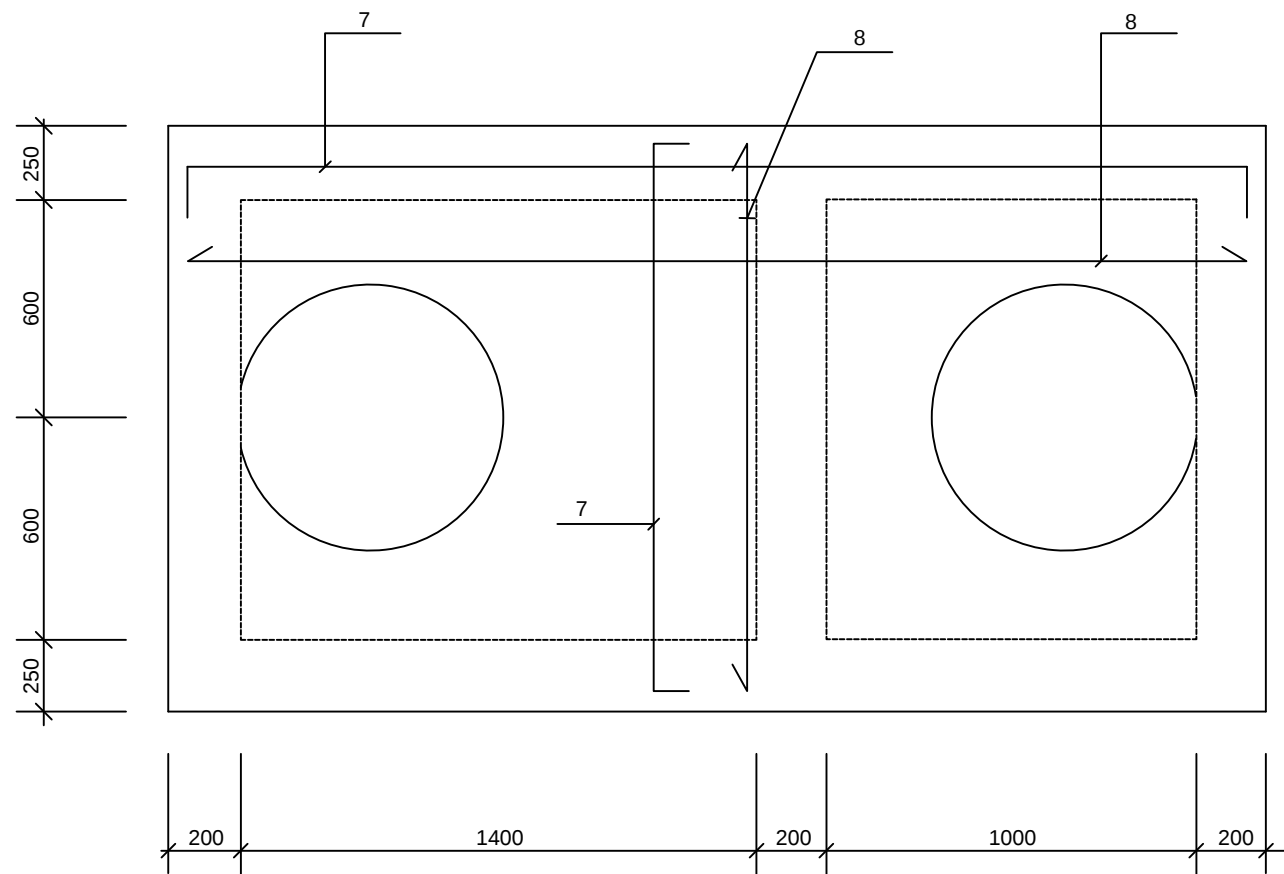

პოზ.	მსკობი	Ø მმ	სიგრძე სმ	რ-ბა ც	სიგრძე მ	Ø მმ	სამართო სიგრძე მ	მასა კგ	
								A-I	A-III
1	16 268 30	8A-III	314	75	235.5	8A-III	1168.72		461.47
2	268 30	8A-III	298	75	223.5	პეტო B-12.5(მ-150) V=-7.56მ³			
3	166	8A-III	166	148	245.68				
4	296 18 18	8A-III	326	11	35.86				
5	296	8A-III	311	11	34.21				
6	30 42 30	8A-III	102	63	257.04				
7	დაიჭრას აღბ. 8 8	8A-III	—	—	70.72				
8	დაიჭრას აღბ.	8A-III	—	—	65.76				

ამონაწმენდი ორმო არმირება

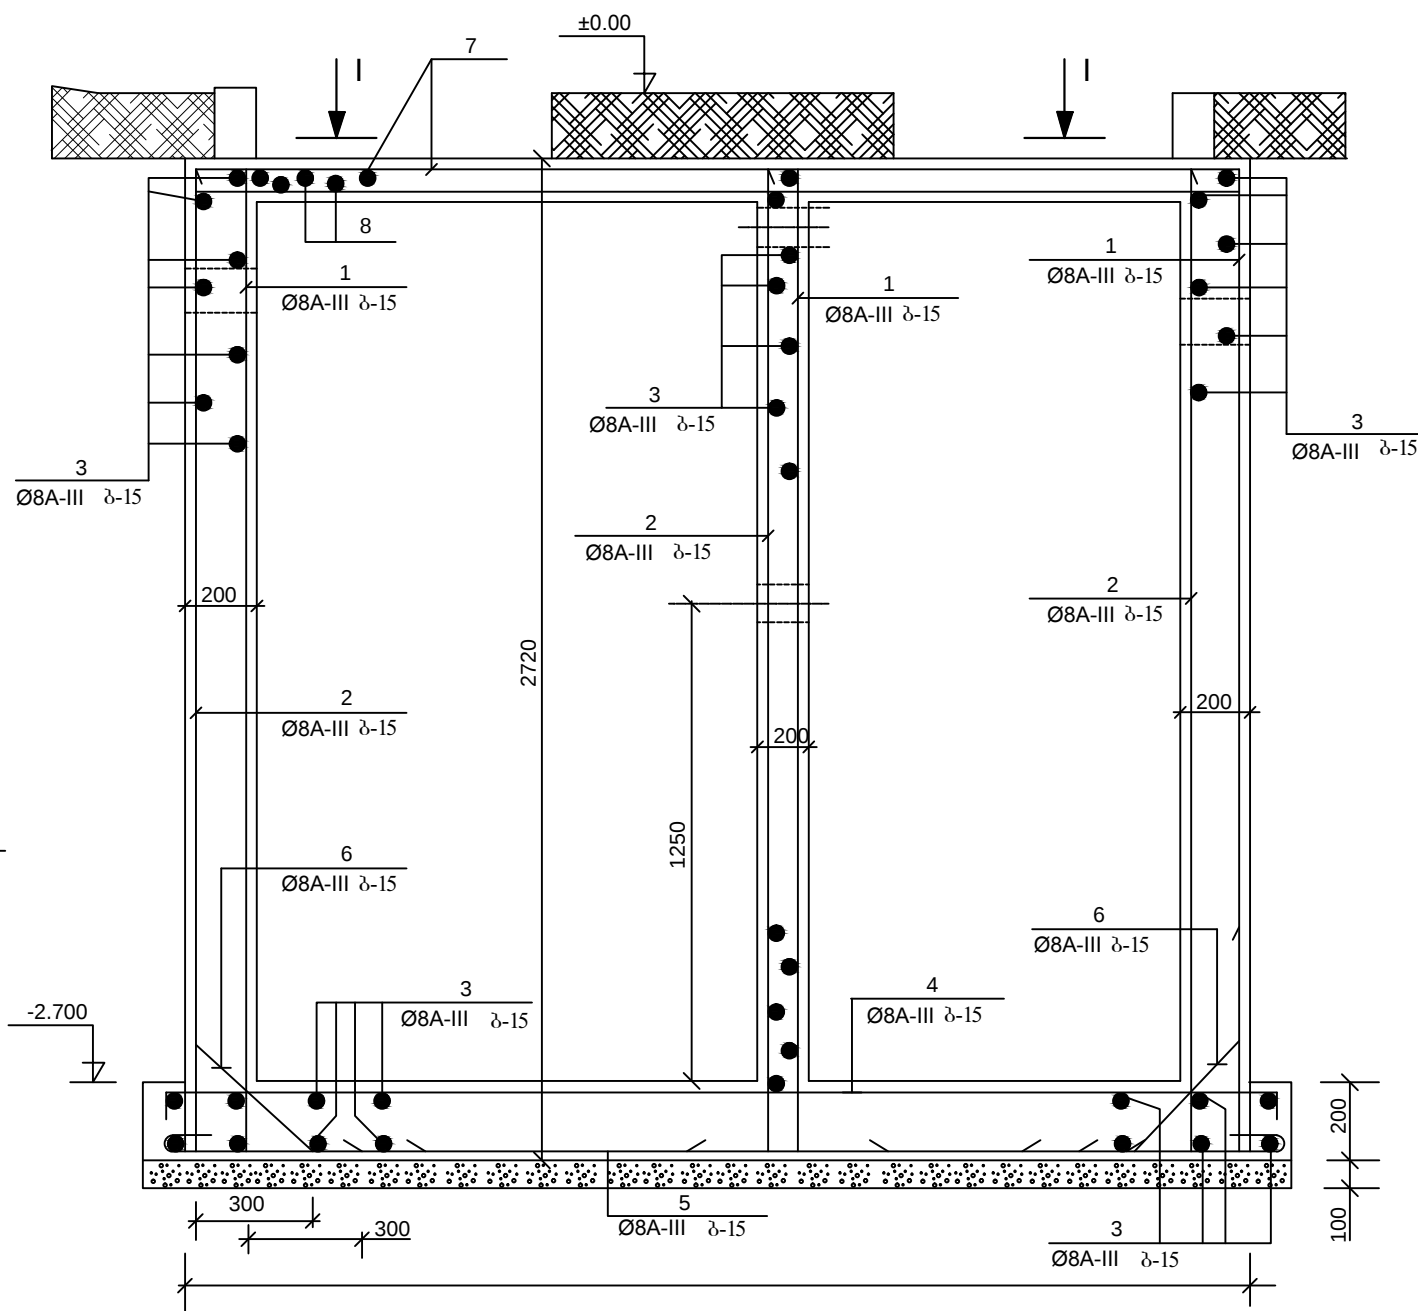

თანამშრომლობა			პროექტის დასახელება: ნობათაშობის მშენებლობითი. სოფ. კონსტრუქციების საზოგადოებრივი ცენტრი (სოფლის სახლი)		
დირექტორი	გვარი	ხელმოწერა	სანტექნიკური ნაწილი		
მთ. არქიტექტორი	ს. ხოშბერია		ამონაწმენდი ორმო. არმირება		
			თარიღი 2016წ.		
			ფურცელი	ფურცლები	მასშტაბი