

დამავალი:
ბაჭყან ბოლქვაძე

მიმღებელი:
ი. მ. „მიხეილ ბოლქვაძე“


საქართველოს მუნიციპალიტეტის სოფელი გალავანი

პროცესი

გარე განათების მოწყობაზე (გაგრძელება)


2016 წ.

გულა განათების მოწყობა სოფ. გალაურა სიტუაციური გეგმა (გაზრდაშემსრულებელი)

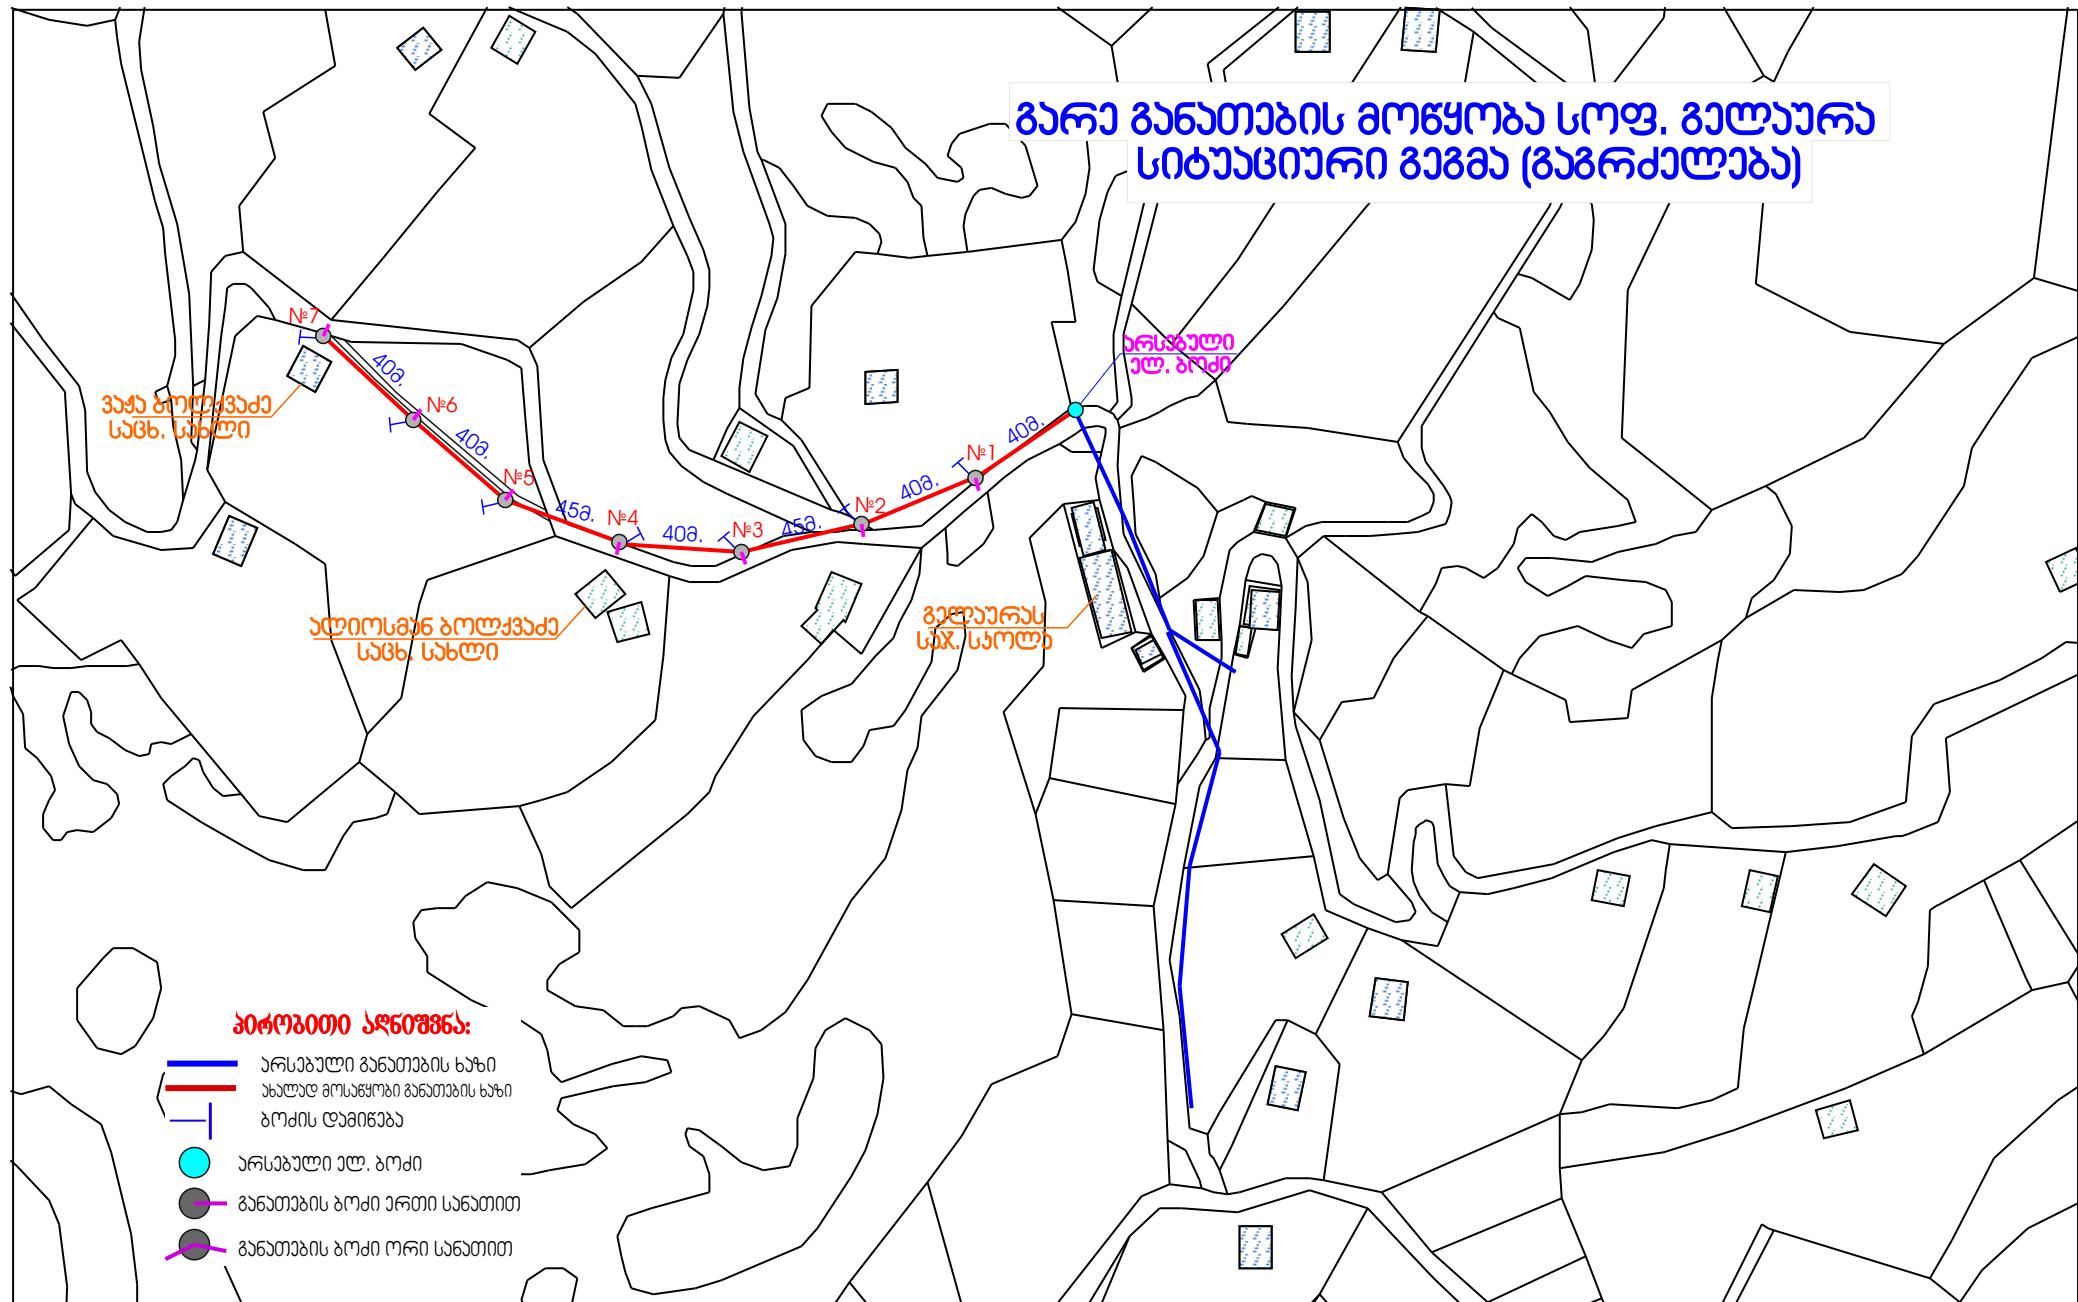

- შენიშვნა:
- განათების კსალის საკრთო სიგრძე - 290მ.
 - ბოქის რაოდენობა - 73.
 - მასალების სპეციფიკა - 0.6. ფურცელზე----

დოკუმენტი	ე.პოლქვაპე	დამკვირდი:	2016 წ
შასრულა	3. აზერბაიჯანი	ბეჭედ ბოლქვაპე	
კომ.გრაფიკა	თ.გოლქვაპე	ხალოს მანიფესტის სივრცი გალაურა გარე განათების მოწყობა (გაზრდაშემსრულებელი)	სტრი ფურც-0 ფურც-1
		სიტუაციური გეგმა	0.8 „მიხეილ ბოლქვაპე“

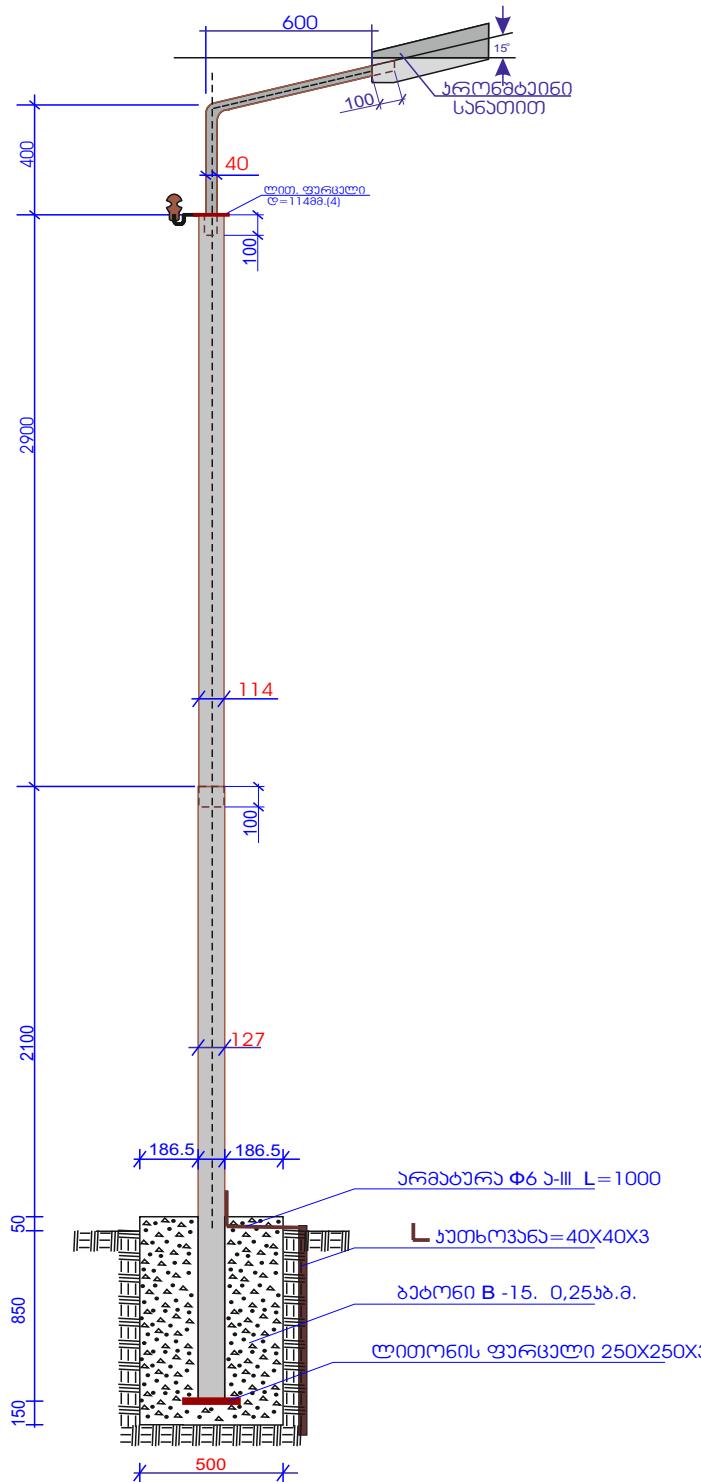

განათების ლითონის საჭრდენი ბოძის მსკობი

მასალების ხარჯი

- ბრუნტის დამუშავება $-0,25\text{გ.გ.}$
- პეტონის ხარჯი $-0,25\text{გ.გ.}$
- ვოლადის ვერცელი $-0,0625\text{გ.გ.}$
- ლითონის პონსტრუქცია და 0ვაროს
ზეთოვანი საღებავი $-2,3733\text{გ.გ.}$

შენიშვნა
სანათის დახრის კუთხის გესაძლებელია დარეგულირდეს
ბასანათებელი ძარის (ბზის სიბანის) მიხედვით

დოკუმენტი	ე.პოლქვაპე		დამკვირ:	ბეჭან ბოლქვაპე	2016 წ
შესრულება	3. აუტუპე		ხელოს მანიფესტის სრული გელარა	სტრი აურგ-0 ფრენელი	
კომ.გრაფიკა	თ.პოლქვაპე		გარემონტის მოყვარა (გაგრეალება)		
			განთების საყრდენი ბოძის ესაზღი	0.8 „მიხეილ ბოლქვაპე“	