


[illegible]

მონაწილე:

შპს "სააპენტო სერვის ცენტრი" ლ.პ.მ.
ქ.თბილისი, შირაქის ქ. №11; SHIRAKI

შემსრულებელი
მთავარი ინჟინერი

დაინტერესებული პირი

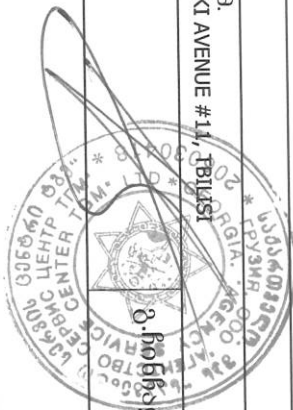



მიდის დიამ. სიგრძე		საპროექტო ჭა №12	
		h = 1.40m	
მიდის ჩაღრმავება		D = 400 L = 63	
მიდის ძირის ნიშნული		საპროექტო ჭა №13	
		h = 1.60m	
მიწის ზედაპირის ნიშნული		D = 400 L = 42	
		საპროექტო ჭა №15	
		h = 1.60m	
ქანობი		D = 400 L = 31	
		საპროექტო ჭა №17	
		h = 4.20m	
447.86	446.46	1.40	
447.39	445.79	1.60	
446.82	445.22	1.60	
446.54	442.34	4.20	
L = 63		L = 63	
i = 0.01		i = 0.01	
L = 42		L = 42	
i = 0.09		i = 0.09	
L = 31		L = 31	

მისამართი:


გზისპირა პროექტი

შპს "საავტომობილო სერვის ცენტრი" ზ.გ.მ.
ქ.თბილისი, შირაკის ქ. №11; SHIRAKI AVENUE #11, TBILISI

შემსრულებელი
მთავარი ინჟინერი

გ.ჩინაძე

დაინტერესებული პირი

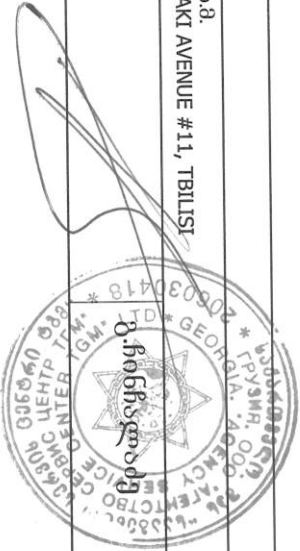

[illegible]

გონივრული:

შპს "სააგენტო სერვის ცენტრი ლ.ბ.მ.
ქ.თბილისი, შოტაძის ქ. №11; SHIRAKI AVENUE #11, TBILISI

შემსრულებელი
მთავარი ინჟინერი

დაინტერესებული პირი



		საპროექტო ჭა №46					
		h = 1.00m					
		საპროექტო ჭა №45					
		h = 1.60m					
		საპროექტო ჭა №44					
		h = 1.20m					
		საპროექტო ჭა №43					
		h = 1.20m					
		საპროექტო ჭა №42					
		h = 1.20m					
		საპროექტო ჭა №41					
		h = 2.80m					
მილის დიამ. სიგრძე		D = 300 L = 17	D = 300 L = 27	D = 300 L = 14	D = 300 L = 11		
მილის ჩადრმავება	1.00		1.60	1.20	1.20	2.80	
მილის ძირის ნიშნული	438.85	438.60	438.26	438.03	437.53	436.08	
მიწის ზედაპირის ნიშნული	439.85	440.20	439.46	439.23	438.73	438.88	
ქანობი	სიგრძე	i = 0.01	L = 17 i = 0.01	L = 27 i = 0.01	L = 14 i = 0.04	L = 11 i = 0.36	L = 4

მისამართი:

ერძივი პროექტი

შპს "საპროექტო სერვის ცენტრი" ტ.პ.
 ქ.თბილისი, შირაკის ქ. №11; SHIRAKI AVENUE #11, TBILISI

შემსრულებელი
 მთავარი ინჟინერი


გ.ჩინაძე




დაინტერესებული პირი

სანიღვრე ჭა (ცხაური)
მ 1:25

N 1

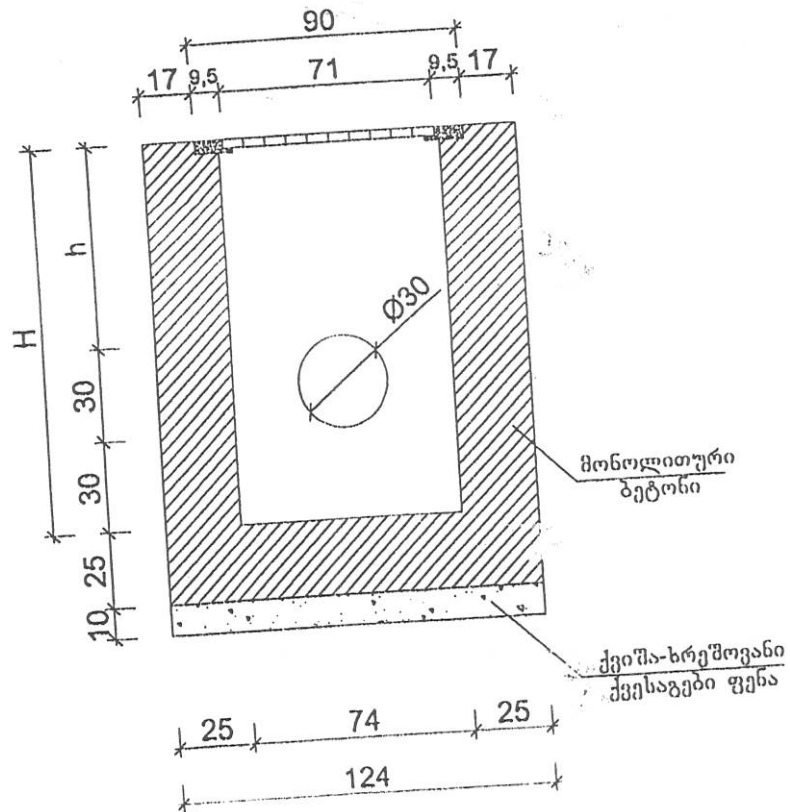

გეგმა
მ 1:25

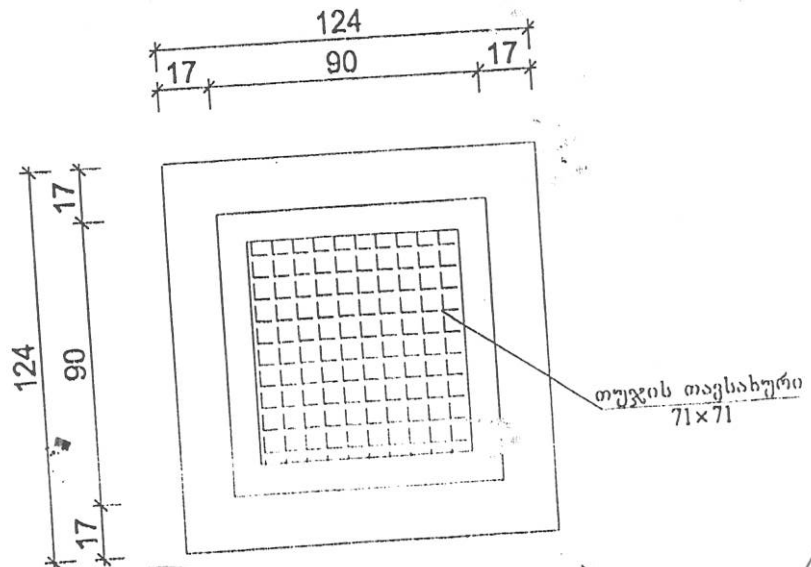


შენიშვნა:

1. ნახაზზე ზომები მოცემულია სმ-ში.
2. სანიღვრე ჭის ქვესაფეხის ზომებია (H+0.35)X1.85X1.85 მ.



სანიღვრე ჯა (ცხაური)
მ 1:25

N 1

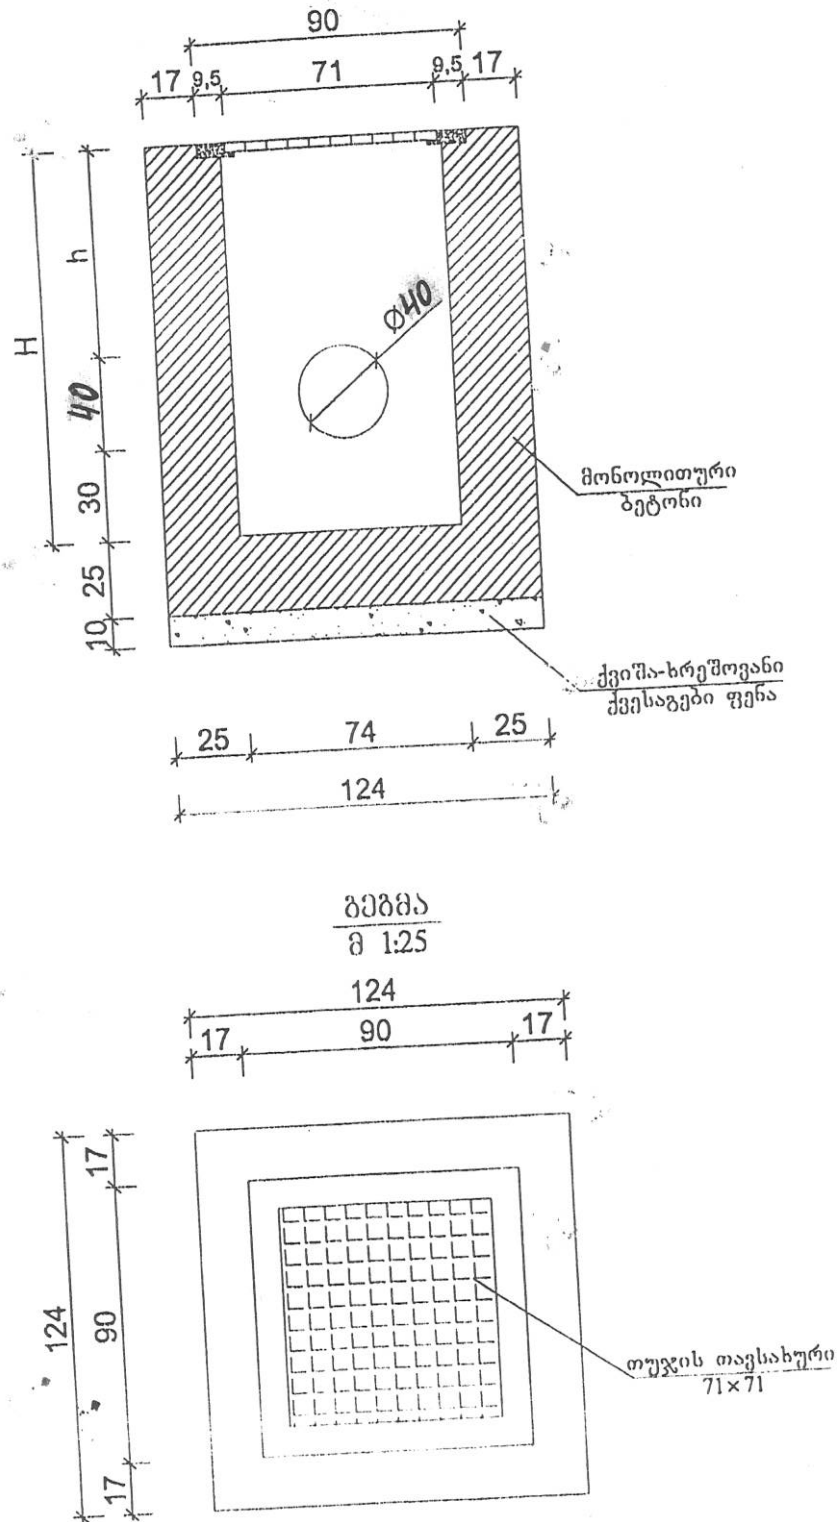


შენიშვნა:

1. ნახაზზე ზომები მოცემულია სმ-ში.
2. სანიღვრე ჯის ქვაბულის ზომებია $(H+0.35) \times 1.85 \times 1.85$ მ.



ტრანშეის განივი კვეთი

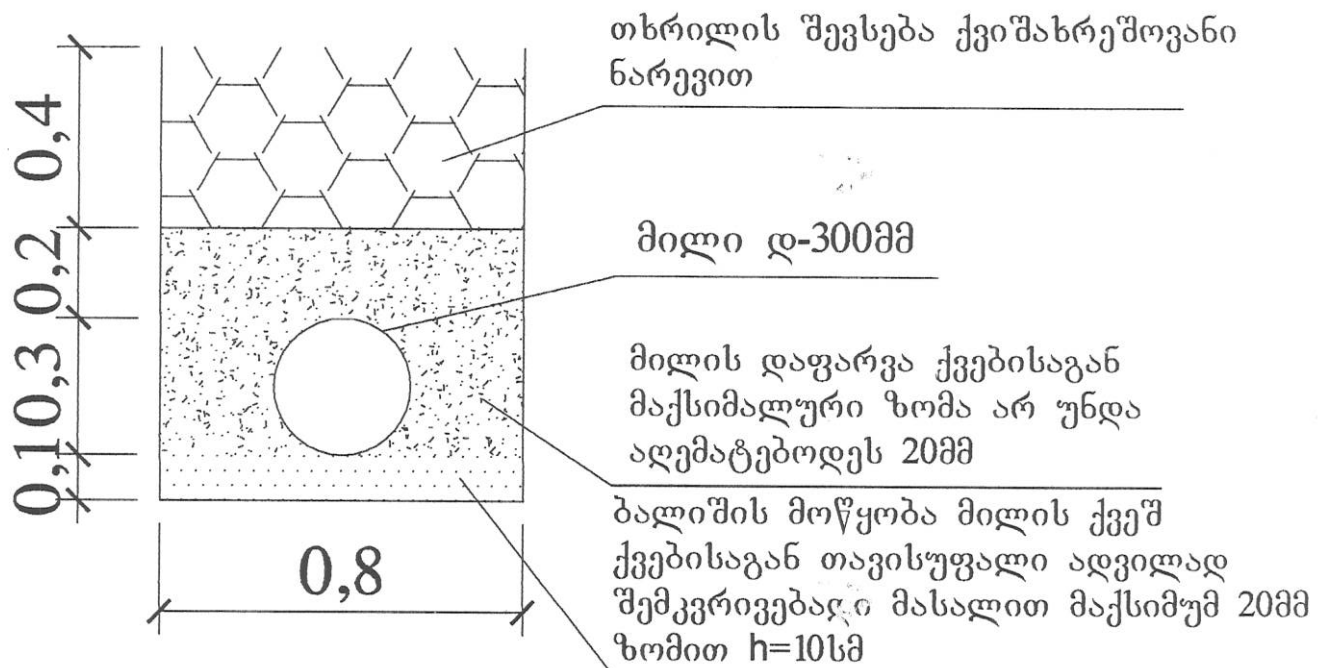

მისამართი:

გრძივი პროფილი


შპს "სააგენტო სერვის ცენტრი ტ.გ.მ.
ძ.თბილისი, შირაკის ძ. №11; SHIRAKI AVENUE #11, TBILISI

შემსრულებელი
მთავარი ინჟინერი

გ.ჩინჩალაძე

დაინტერესებული პირი

ტრანშეის განივი კვეთი

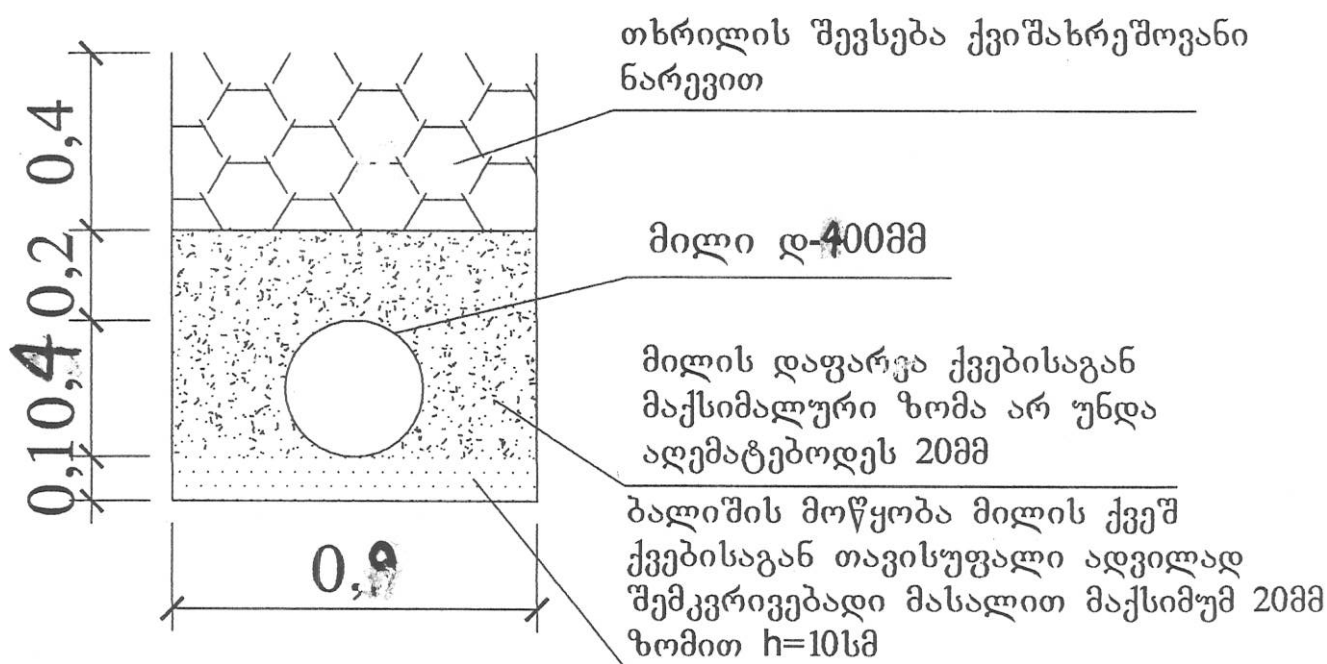

მისამართი:

გრძივი პროფილი

შპს "სააგენტო სერვის ცენტრი ტ.გ.მ.
ძ.თბილისი, შირაკის ძ. №11;


SHIRAKI AVENUE #11, TBILISI

შემსრულებელი
მთავარი ინჟინერი

გ.ჩინჩალაძე

დაინტერესებული პირი

ტრანშეის განივი კვეთი

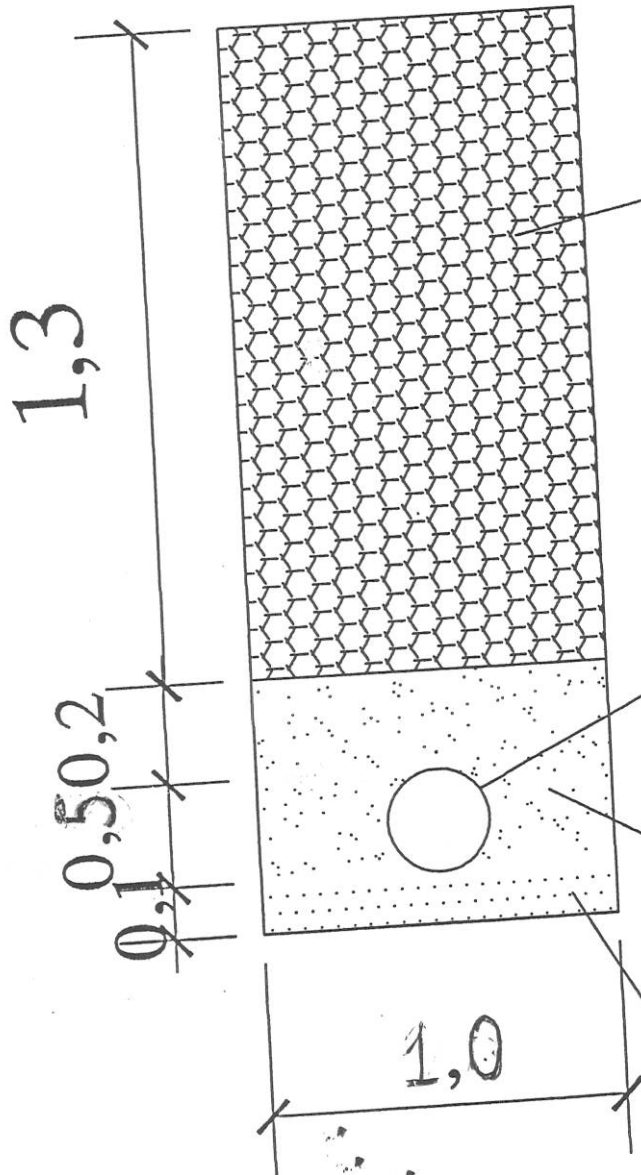

თხრილის შევსება ქვიშა-ხრეშოვანი ნარევით

მილი დ=500 მმ

მილის დავარვა ქვებისაგან მაქსიმალური ზომა არ უნდა აღემატებოდეს 20მმ

ბალიშის მოწყობა მილის ქვეშ ქვებისაგან თავისუფალი ადგილად შემკვრივადი მასალით მაქსიმუმ 20მმ ზომით h=10 სმ

შპს "სააგენტო სერვის ცენტრი ტ.გ.მ."
 ქ.თბილისი, შირაქის ქ. №11; SHIRAKI AVENUE #11, TBILISI

შემსრულებელი
 უფრ.სპეციალისტი

დ.ჩინჩალაძე