



I კვრტ. ცენტრალური ქუჩა

ქ. თბილისი, სამგორის რ-ნი, ლილოს დასახლება, ზურაბ ნამორაძის ქუჩიდან
მეურინეველების ქუჩა №16-მდე ცენტრალური გზის ა/ნეტონის საფარის მოწყობა

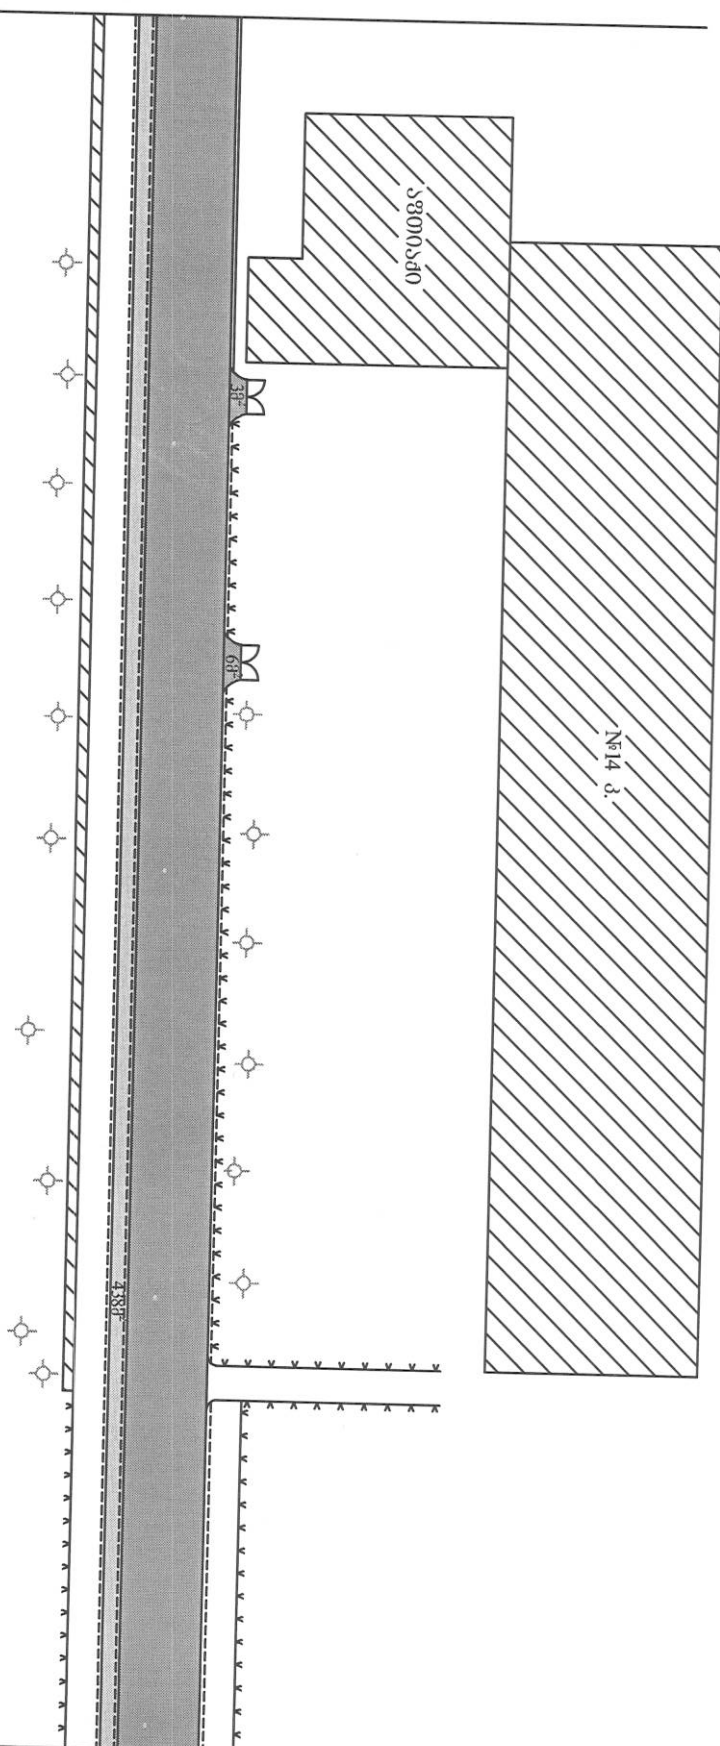

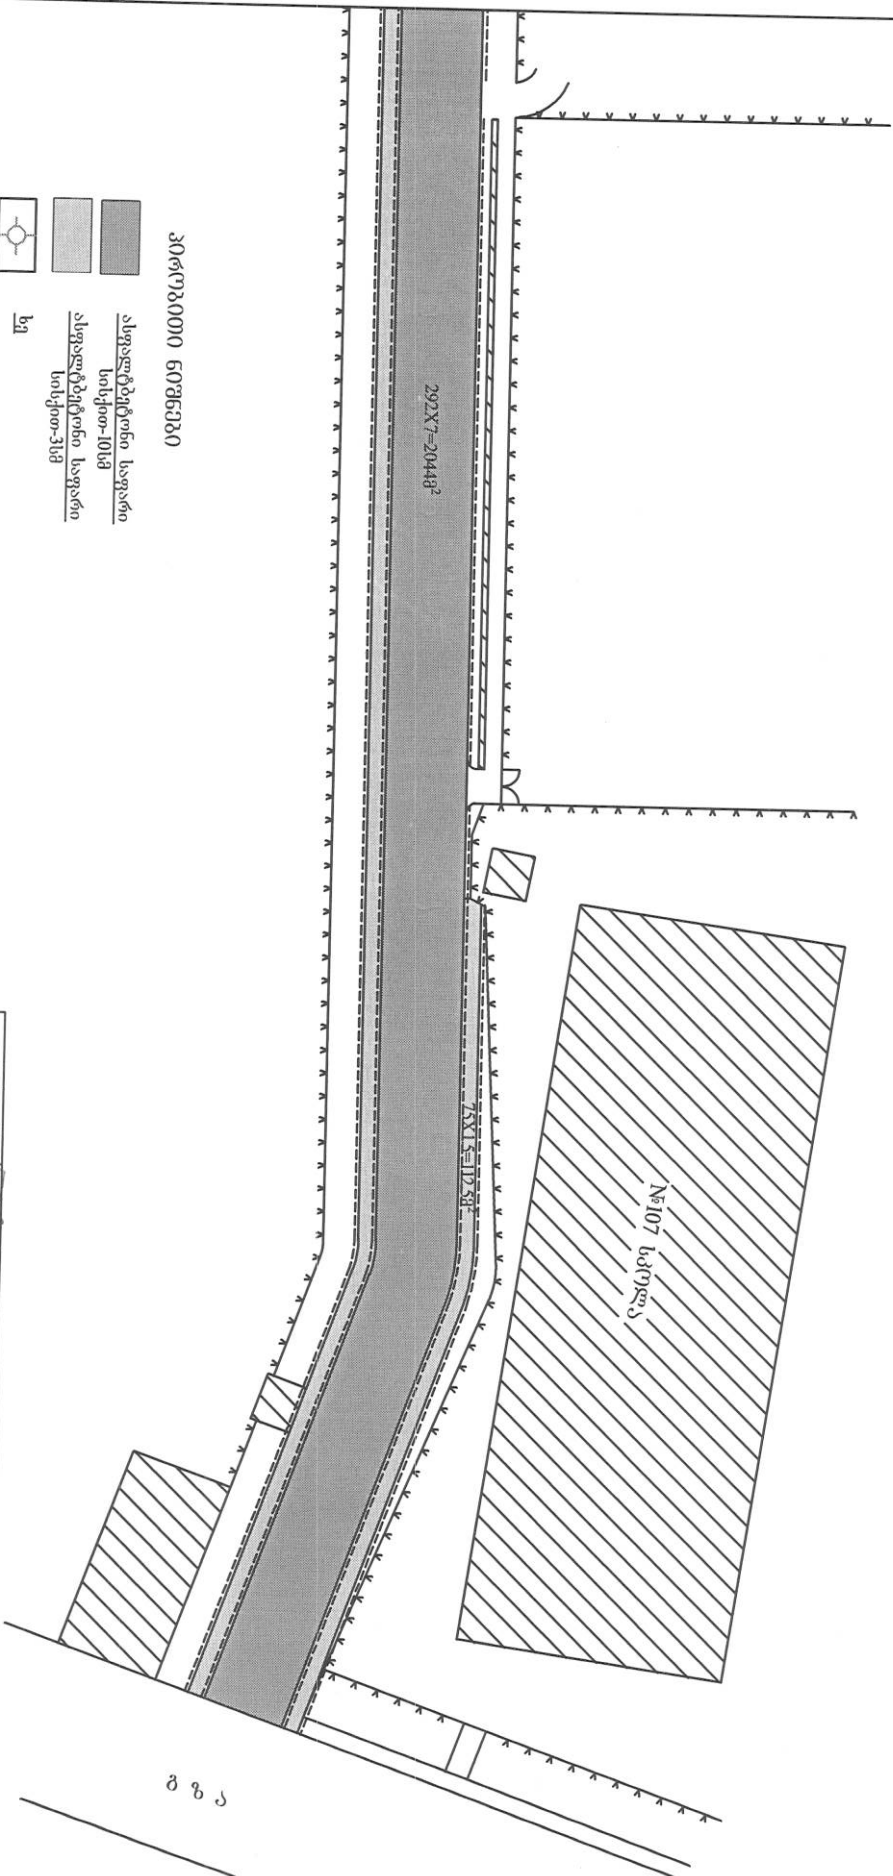

დირექტორი		თ. შენგელია	ფ.პ.ს. "ჯეოგლობადი" ქ. თბილისი, საბურთის რაიონი, დიდის დასახლება, ზურაბ ნაჭიბიაძის ქუჩის №16-2-ელ კმარტალურში გზის პანტიონის საფარის მოწყობა
დაამუშავა		თ. ჰიბაძე	
შემოწმა		მ. აბუასაძე	
კეთილმოწყობა			
სტად.	ფ.პ.	სულ.ფ	
მ.კ.	გ-1	1	
დაამშ	ინგ.პ.	თარიღი	
		2016	