


სანიავრო ქსელი

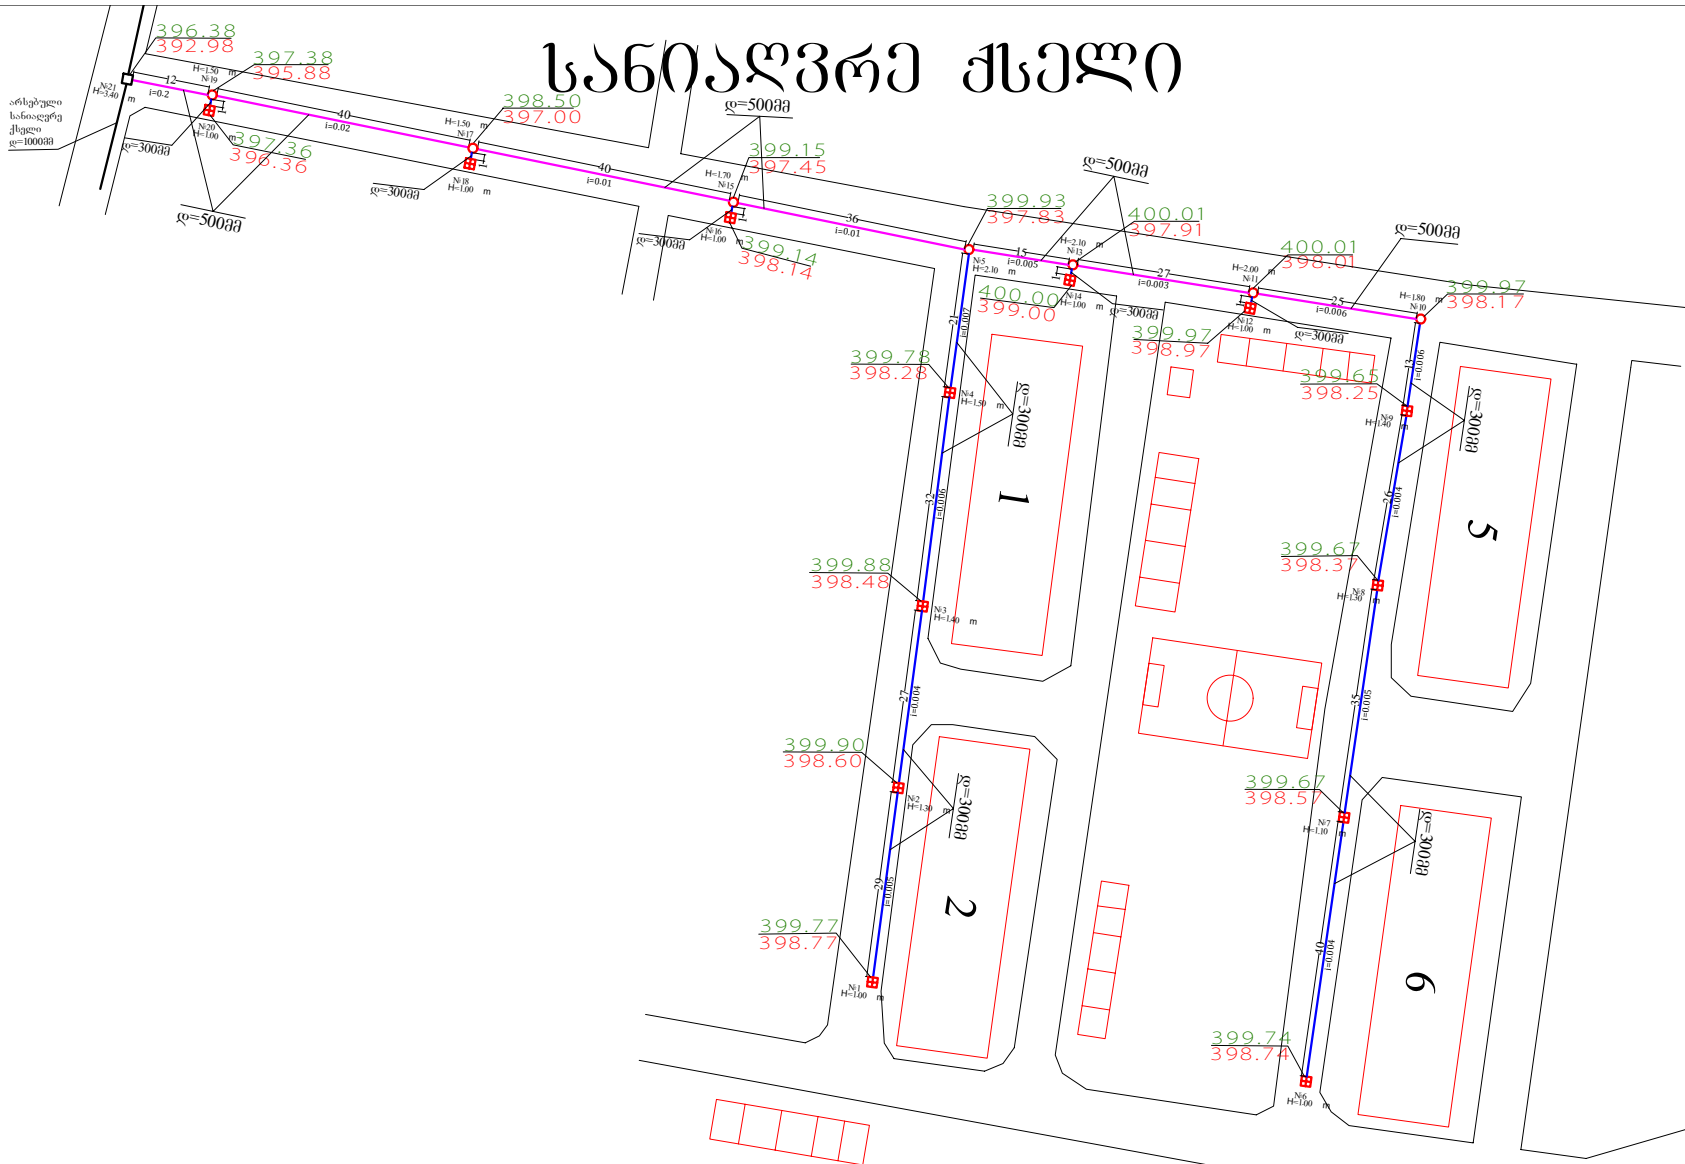

მისამართი: მოსკოვის გამზ. V კვ. კორპ. №1,2,5,6		
შპს "სააგენტო სერვის ცენტრი ტ.ბ.მ. ქ.თბილისი, შირაკის ქ. №11; SHIRAKI AVENUE #11, TBILISI		tel:74-68-00
შემსრულებელი უფრ.სპეციალისტი	გ.ჩინჩალაძე	d=500 მმ. – 195 ბრძ.მ. d=300 მმ. – 223 ბრძ.მ. [Red square symbol] საპროექტო სანიავრო ჯა [White square symbol] არსებული სანიავრო ჯა
დაინტერესებული პირი	სამგორის რაიონის გამგეობა	396.38 მიწის ზედაპირის ნიშნული 396.38 მიწის ძირის ნიშნული