



საბანმანათლებლო და სამეცნიერო
ინფრასტრუქტურის განვითარების
სააგენტო

ქალაქ ხონის N4 საჯარო სკოლის გათბობის პროექტი

თბილისი 2016წ.



მიწის (უმრავი ქონების) საკადასტრო კოდი **N 37.07.39.153**

ამონაწერი საჯარო რეესტრიდან

განცხადების რეგისტრაცია
N 882014193602 - 14/04/2014 14:37:44

მომზადების თარიღი
22/04/2014 16:12:11

საკუთრების განყოფილება

ზონა	სექტორი	კვარტალი	ნაკვეთი	ნაკვეთის საკუთრების ტიპი:საკუთრება
ხონი	ქ. ხონი			ნაკვეთის ფუნქცია: არასასოფლო სამეურნეო
37	07	39	153	დამუსგებელი ფართობი:16103.00 კვ.მ.
მისამართი: ქალაქი ხონი , ქუჩა ირ. აბაშიძე , შესახვევი I , N 1				ნაკვეთის წინა ნომერი:37.07.04.882;
				შენობა-ნაგებობის ჩამონათვალი:№N01-განაშენიანების ფართობი 1605.3 კვ.მ. საერთო ფართი 2404.71 კვ.მ. სარდაფი-925.1 კვ.მ. N02-განაშენიანების ფართობი 48.5 კვ.მ.

მესაკუთრის განყოფილება

განცხადების რეგისტრაცია : ნომერი 372008000183 , თარიღი 20/03/2008

უფლების დამადასტურებელი დოკუმენტი:

- მომართვა N37 , დამოწმების თარიღი:20/03/2008 , საქართველოს ეკონომიკური განვითარების სამინისტროს სახელმწიფო ქონების აღრიცხვისა და პრივატიზაციის რაჭა-ლეჩხუმი-იმერეთის სამხარეო სამმართველო
- წერილი N13/11767 , დამოწმების თარიღი:01/04/2014 , სახელმწიფო ქონების ეროვნული სააგენტო იმერეთ-რაჭა-ლეჩხუმი-ქვემო სვანეთის მომსახურების ცენტრი

მესაკუთრები:
სახელმწიფო

მესაკუთრე:
სახელმწიფო

აღწერა:

იპოთეკა

საგადასახადო გირავნობა:

რეგისტრირებული არ არის

შეზღუდული სარგებლობა

განცხადების რეგისტრაცია ნომერი
882014193602
თარიღი 14/04/2014 14:37:44

მოსარგებლე: სსიპ ქ. ხონის N4 საჯარო სკოლა
მესაკუთრე: სახელმწიფო;

საგანი:არასასოფლო-სამეურნეო დანიშნულების 16103 კვ.მ. მიწის ნაკვეთი და მასზე განთავსებული შენობა-ნაგებობები: N01-განაშენიანების ფართობი 1605.3 კვ.მ. საერთო ფართი 2404.71 კვ.მ. სარდაფი-925.1 კვ.მ. N02-განაშენიანების ფართობი 48.5 კვ.მ.;

უფლების რეგისტრაცია: თარიღი
22/04/2014

წერილი 13/12919, დამოწმების თარიღი10/04/2014, სახელმწიფო ქონების ეროვნული სააგენტო იმერეთ-რაჭა-ლეჩხუმი-ქვემო სვანეთის მომსახურების ცენტრი

ვალდებულება

ყალბა/აკრძალვა:

რეგისტრირებული არ არის

მოვალეთა რეესტრი:

რეგისტრირებული არ არის

"ფიზიკური პირის მიერ 2 წლამდე ვადით საკუთრებაში არსებული მატერიალური აქტივის რეალიზაციისას, აგრეთვე საგადასახადო წლის განმავლობაში 1000 ლარის ან მეტი ღირებულების ქონების საჩუქრად მიღებისას საშემოსავლო გადასახადი გადახდას ექვემდებარება საანგარიშო წლის მომდევნო წლის 1 აპრილამდე, რის შესახებაც აღნიშნული ფიზიკური პირი იმავე ვადაში წარუდგენს დეკლარაციას საგადასახადო ორგანოს. აღნიშნული ვალდებულების შეუსრულებლობა წარმოადგენს საგადასახადო სამართალდარღვევას, რაც იწვევს პასუხისმგებლობას საქართველოს საგადასახადო კოდექსის XVIII თავის მიხედვით."


დოკუმენტის ნამდვილობის გადამოწმება შესაძლებელია ოფიციალურ ვებ-გვერდზე <http://public.reestri.gov.ge>. ამონაწერში გექნიკური ხარვეზის აღმოჩენის შემთხვევაში, შესაძლებელია ელექტრონულად წარმოადგინოთ განცხადება ან დაგვიკავშირდეთ: 2 405 405; 595 33 71 81; ამონაწერის მიღება შეგიძლიათ ვებ გვერდზე: ელექტრონულად, ასევე საჯარო რეესტრის ეროვნული სააგენტოს ნებისმიერ გერიგორიულ სარეგისტრაციო სამსახურში, იუსტიციის სახლებსა და სააგენტოს ავტორიზებულ პირებთან.




საქართველოს იუსტიციის სამინისტრო
საჯარო რეგისტრის ეროვნული სააგენტო
საკადასტრო გეგმა

მიწის ნაკვეთის საკადასტრო კოდი: 37 07 39 153
ბანცხალების რეგისტრაციის ნომერი: 882014170897
მიწის ნაკვეთის ფართობი: 16103 კვ.მ.
ღანძვნილობა: არასასოფლო-სამეურნეო


მოგზალების თარიღი: 03.04.14

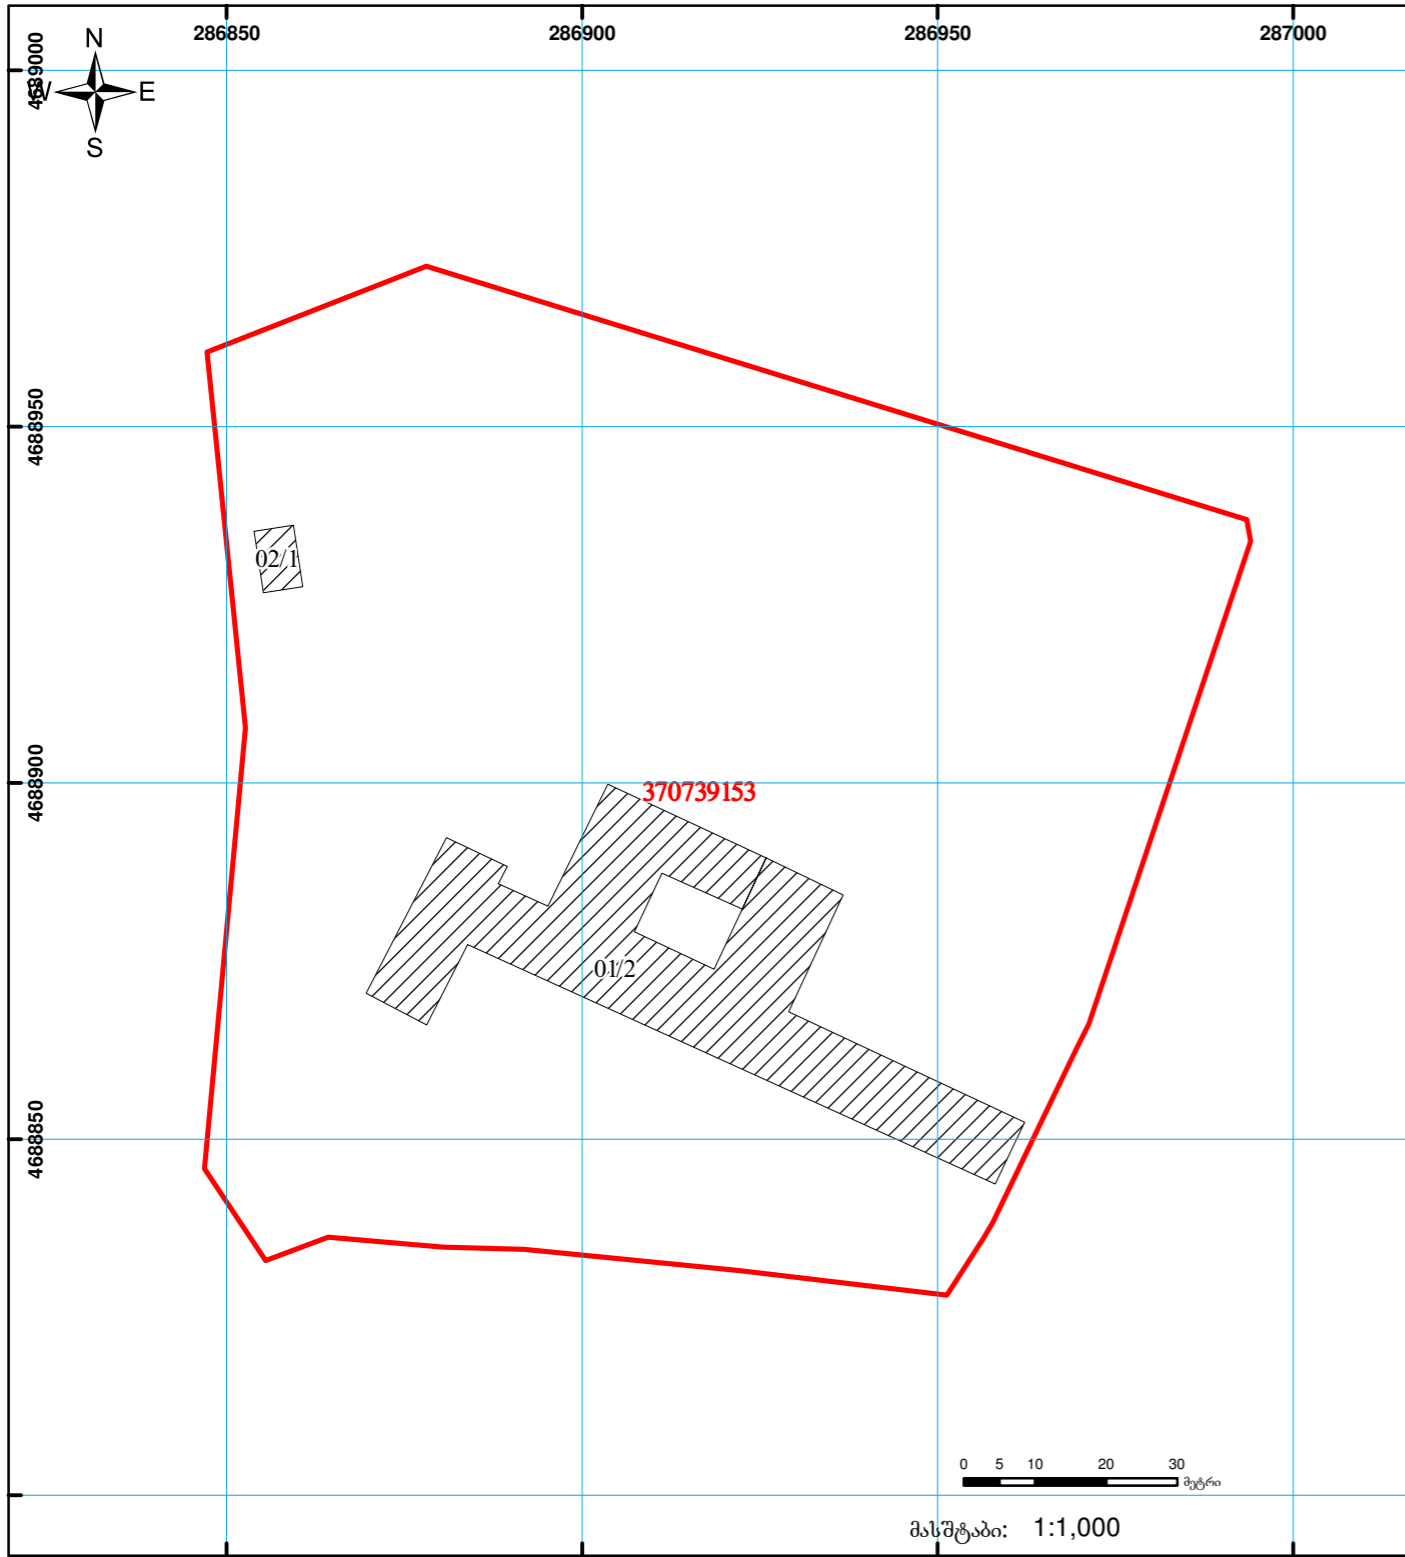

	შენიშნული ნაკვეთი, პირობითი ნომერი/სართულიანობა		ვალდებულება		საზოგადოებრივი ნაკვეთი		0.00
	მიწის ნაკვეთის საკადასტრო საზღვარი		მშენებარე ნაკვეთი			UTM	(საერთაშორისო) სისტემის კოორდ.

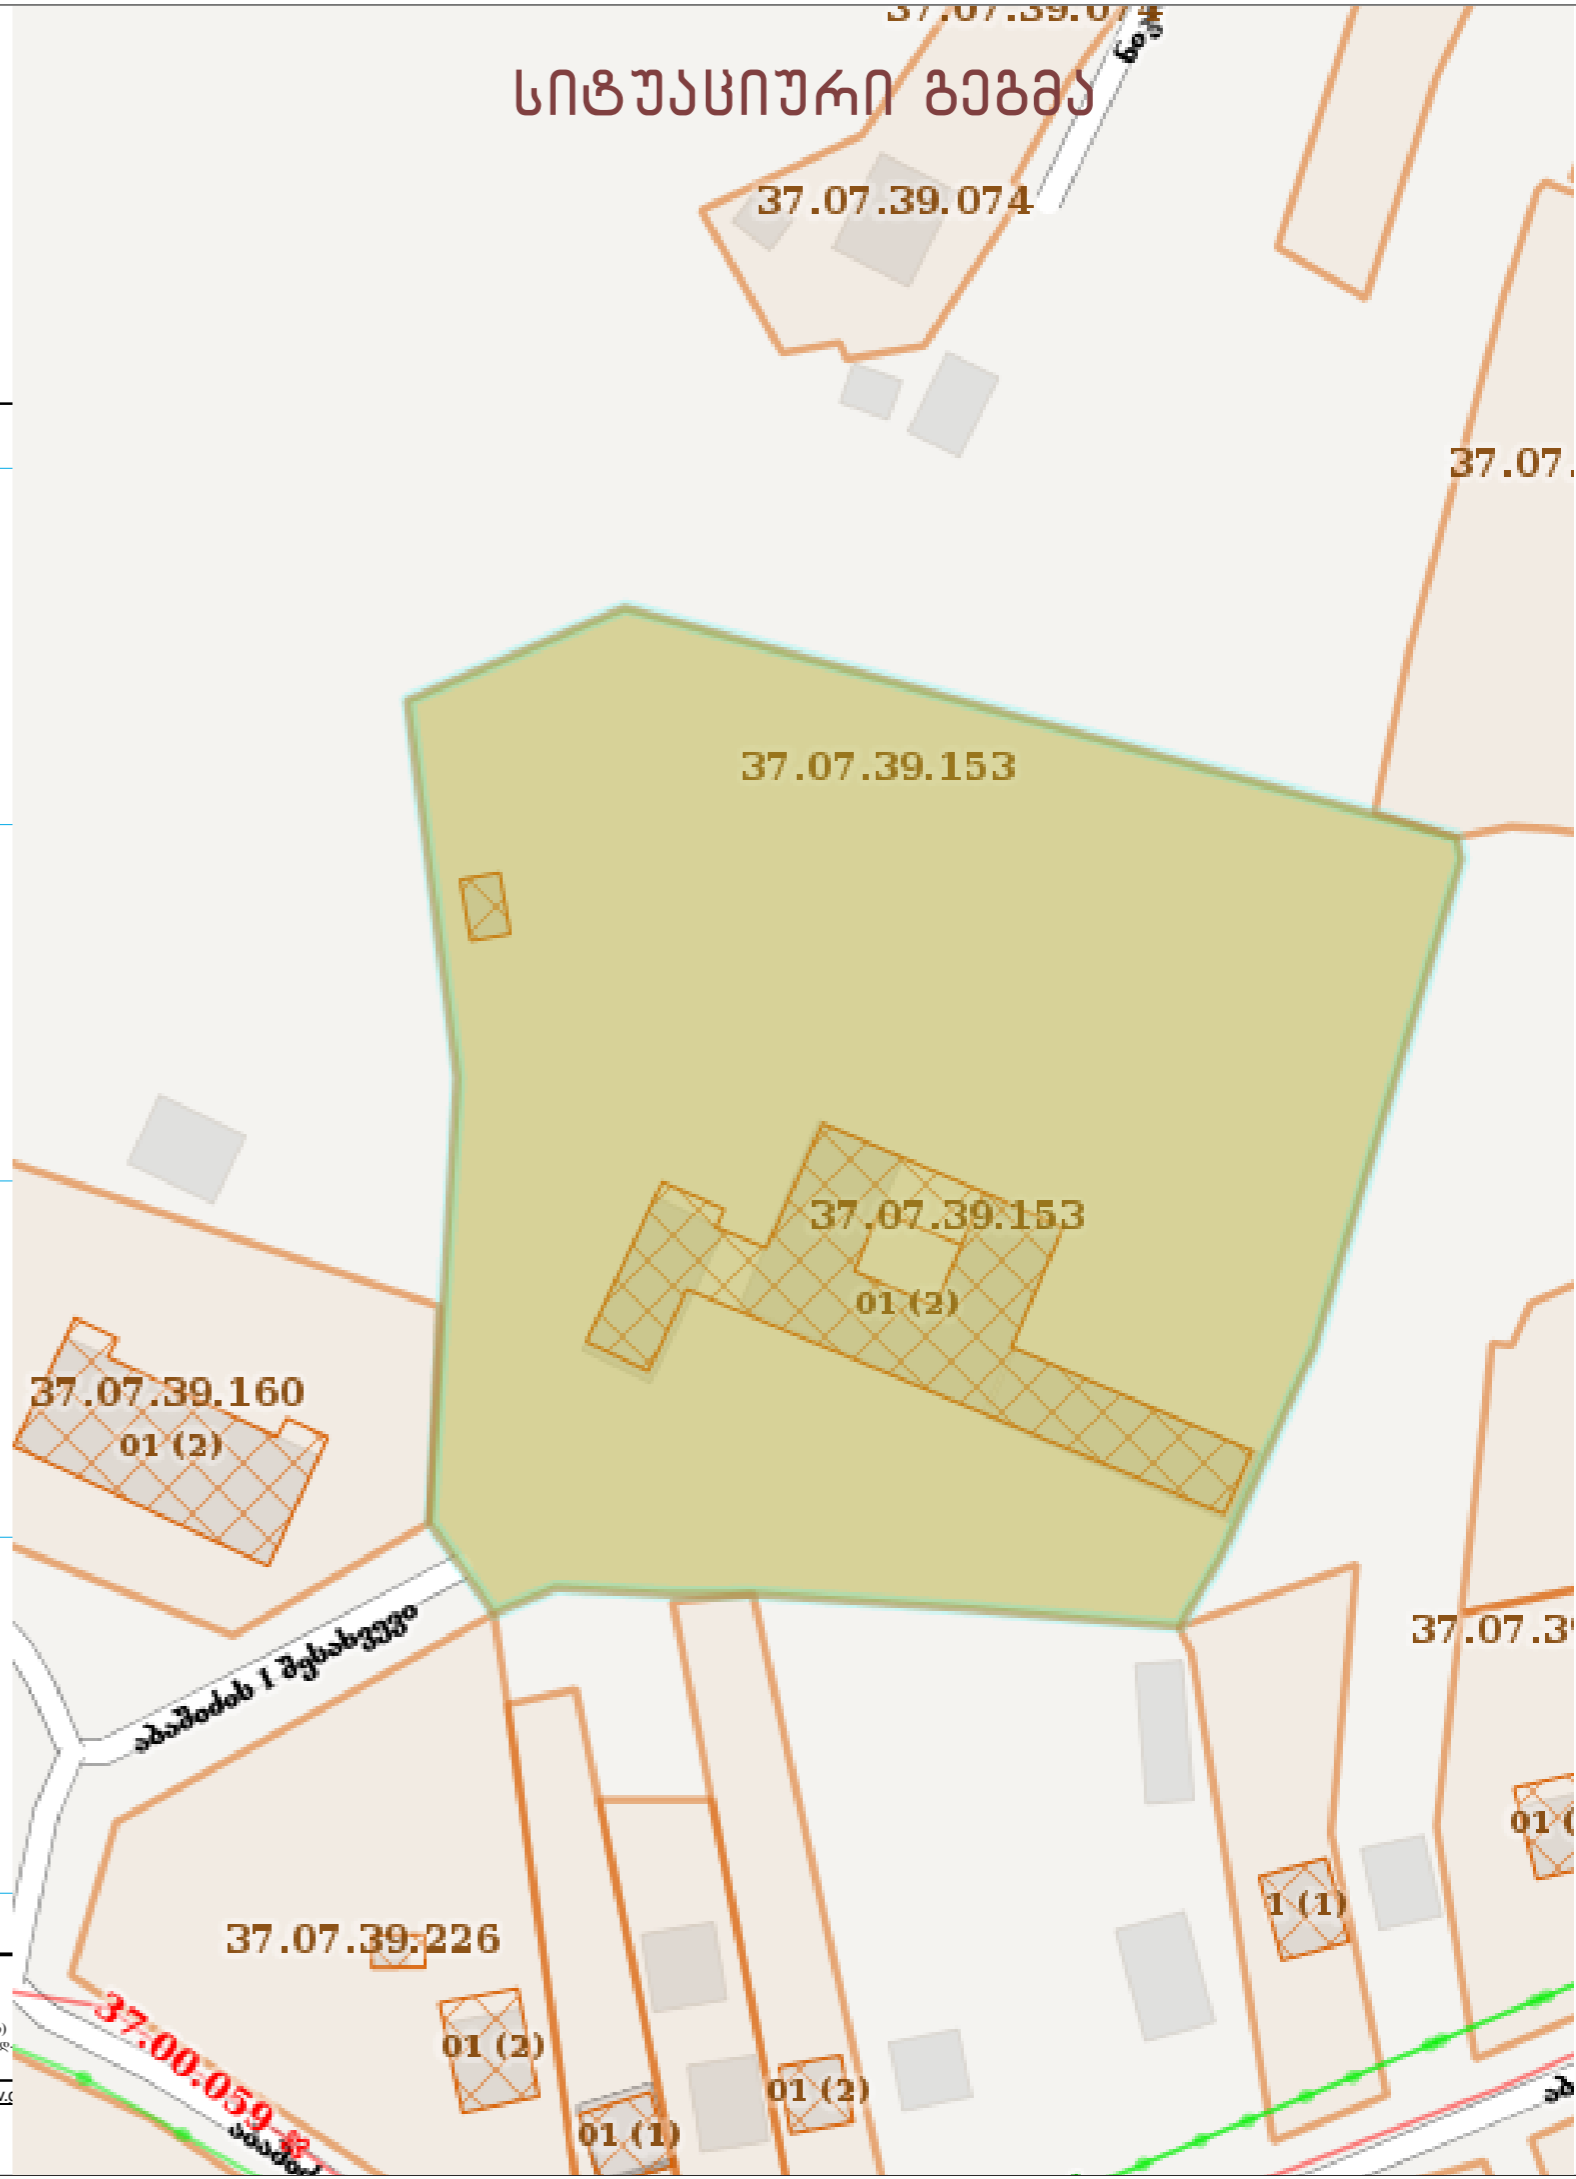


გათბობის სისტემის მოწყობა ბენ-გებმა მ. 1:1000

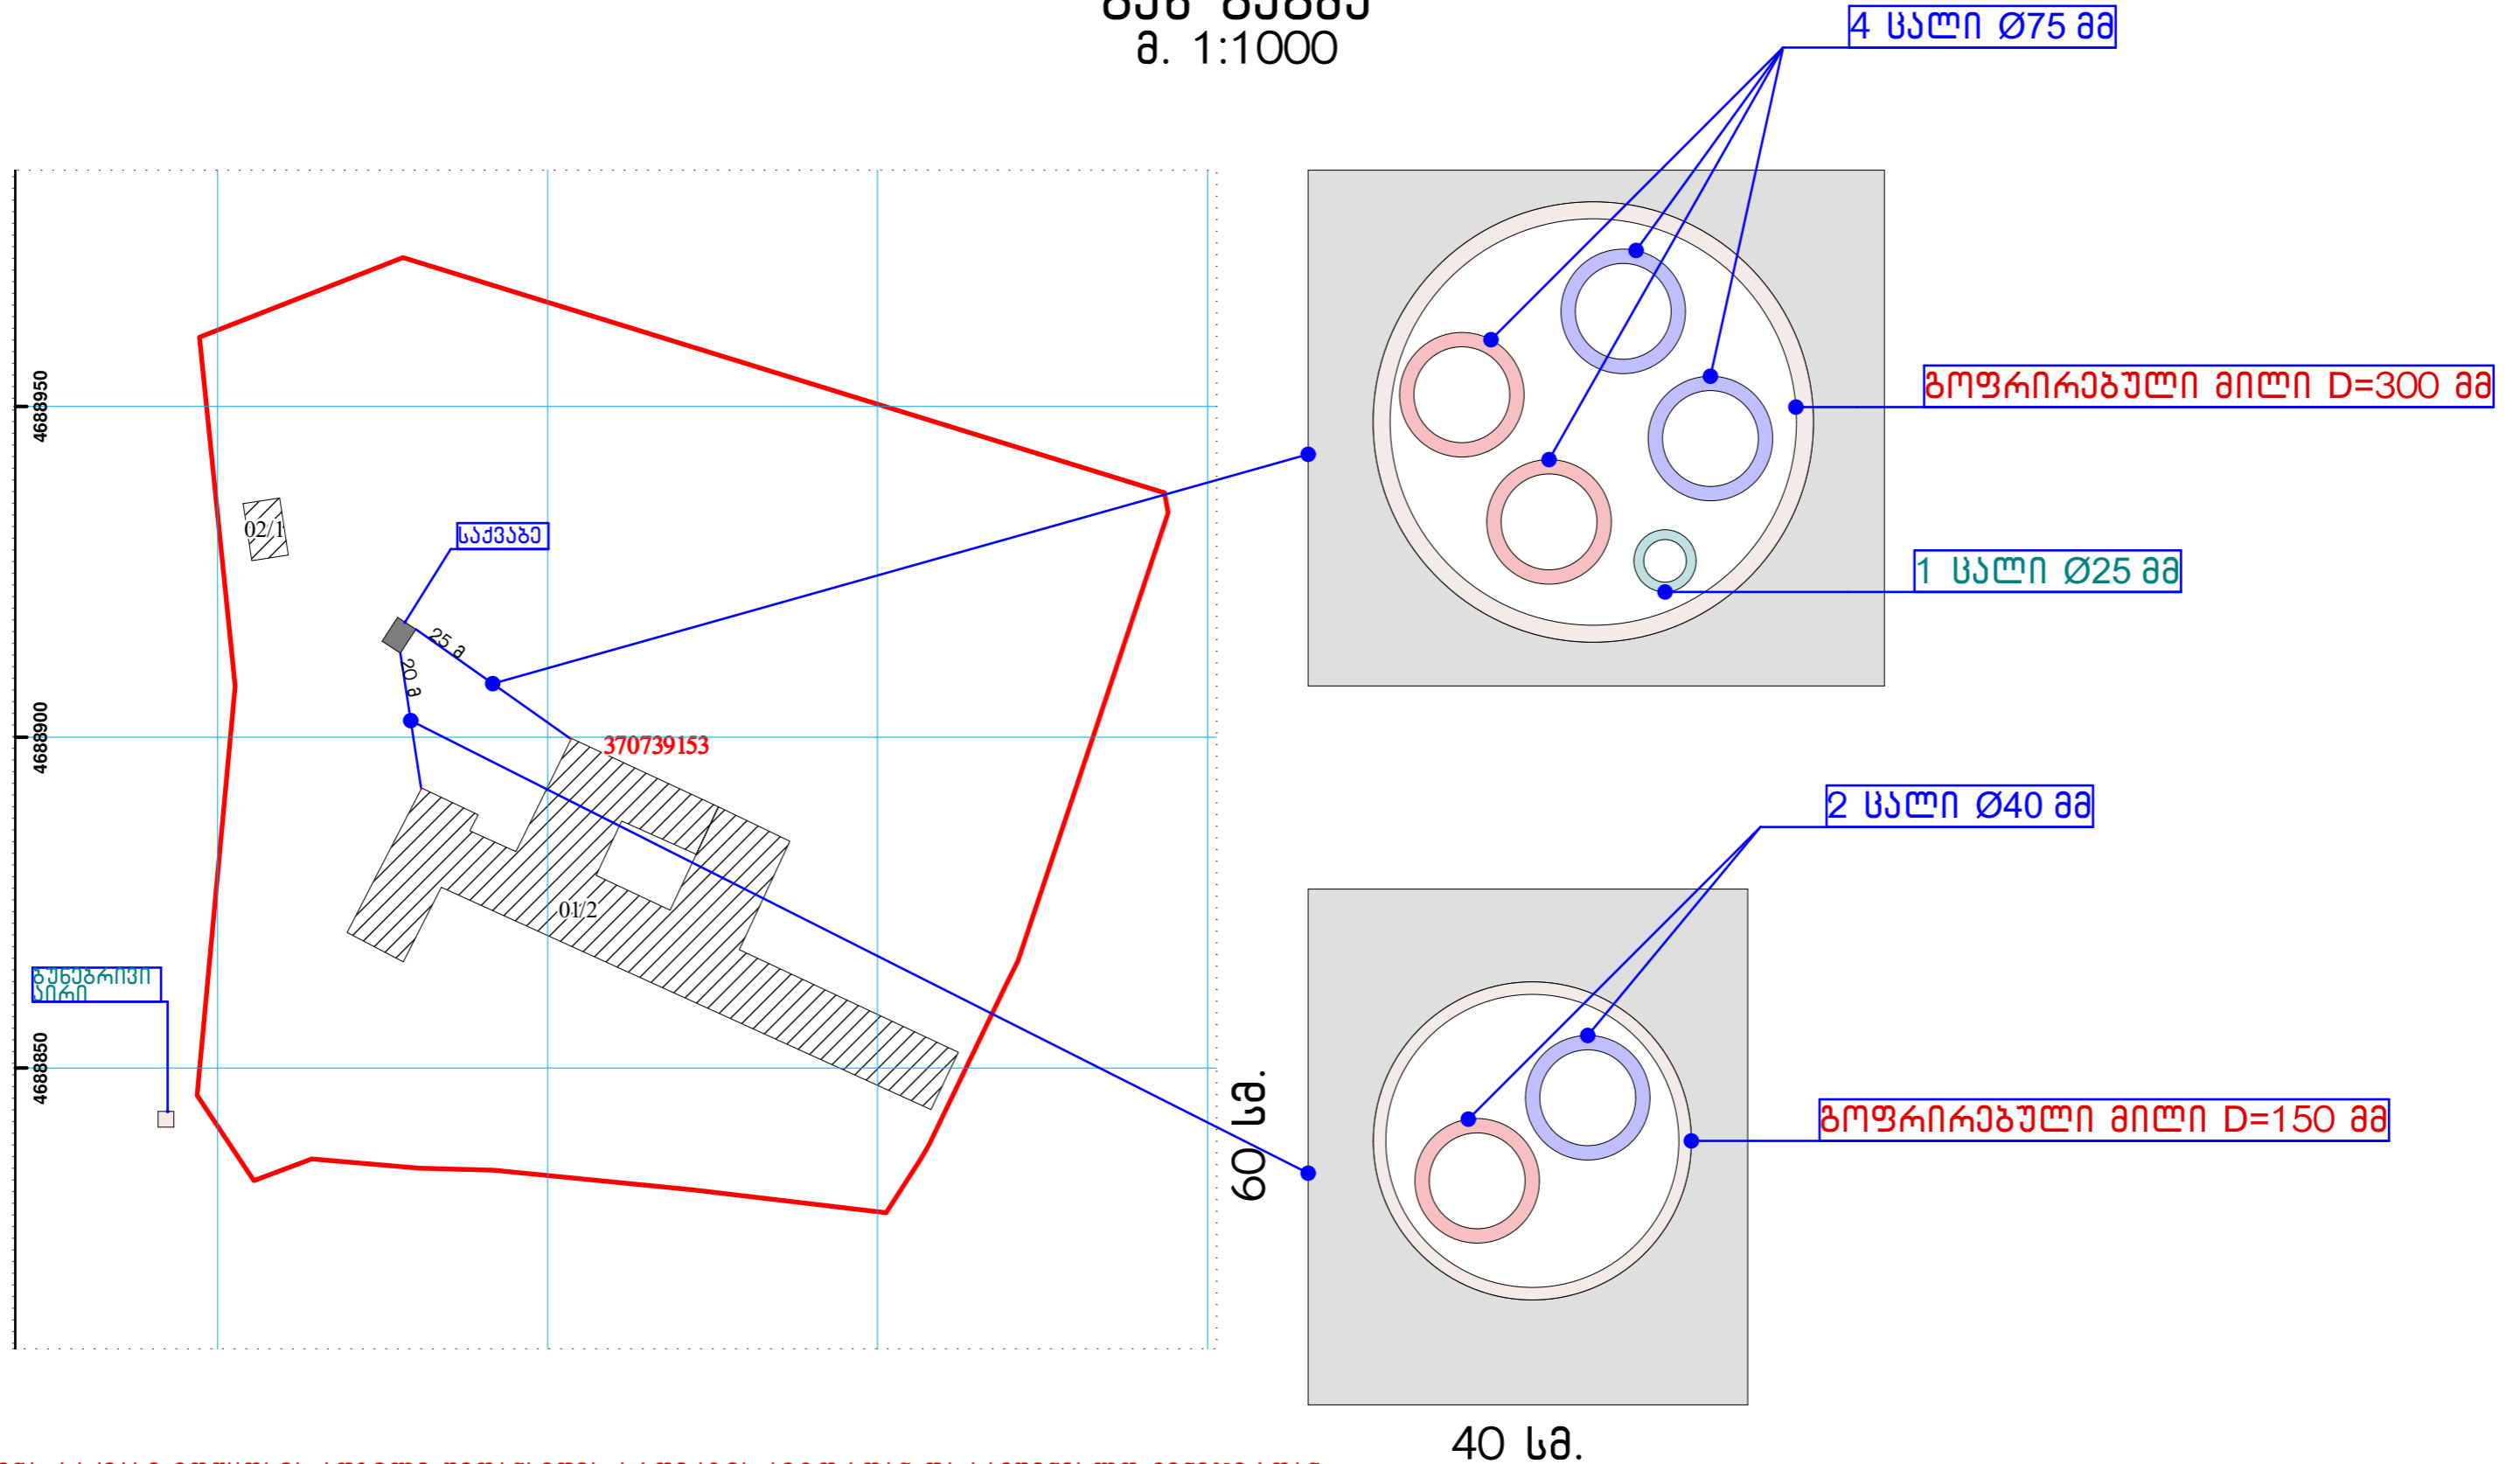

შენიშვნა: საქვანა მოწყობის ადგილი შეთანხმდეს პროექტის ავტორთან და სამშენებლო მენეჯერთან


<p>დასახელება ქალაქ ხონის №4 საჯარო სკოლის გათბობის პროექტი</p>	<p>სსიპ საბანმანათლებლო და სამეცნიერო ინფრასტრუქტურის განვითარების სააგენტო</p>	<p>პრობოტი ავტორი: ნახაზის სტატუსი ტექნიკური დოკუმენტაცია /არქიტექტურა/</p>	<p>სამშენებლო-საპროექტო სამსახურის უფროსი: მერაბ ჯონიაშვილი</p>	<p>პროექტის ავტორი ნუგზარ ვანოშვილი</p>	<p>შეასრულა: დომინიკო ვურცელაძე</p>
<p>მისამართი: მის: ქ. ხონი, ირ. ავაშიძის I შესახვევი №1 (ხონის №4 საჯარო სკოლა).</p>	<p>მის: თბილისი, ალექსიძის ქუჩა 1, შენობა ნაგებობა №1, II სართული. სამართველი 2600 ტ.: (+995 32, 2 200 220; 2 200 233; WWW.ESIDA.GE</p>	<p>მასშტაბი:</p>	<p>ფურცელი 4</p>		<p>თბილისი 2016 წ.</p>

ბათობის სისტემის მოწყობა სარდაფის ბებმა მ. 1:250

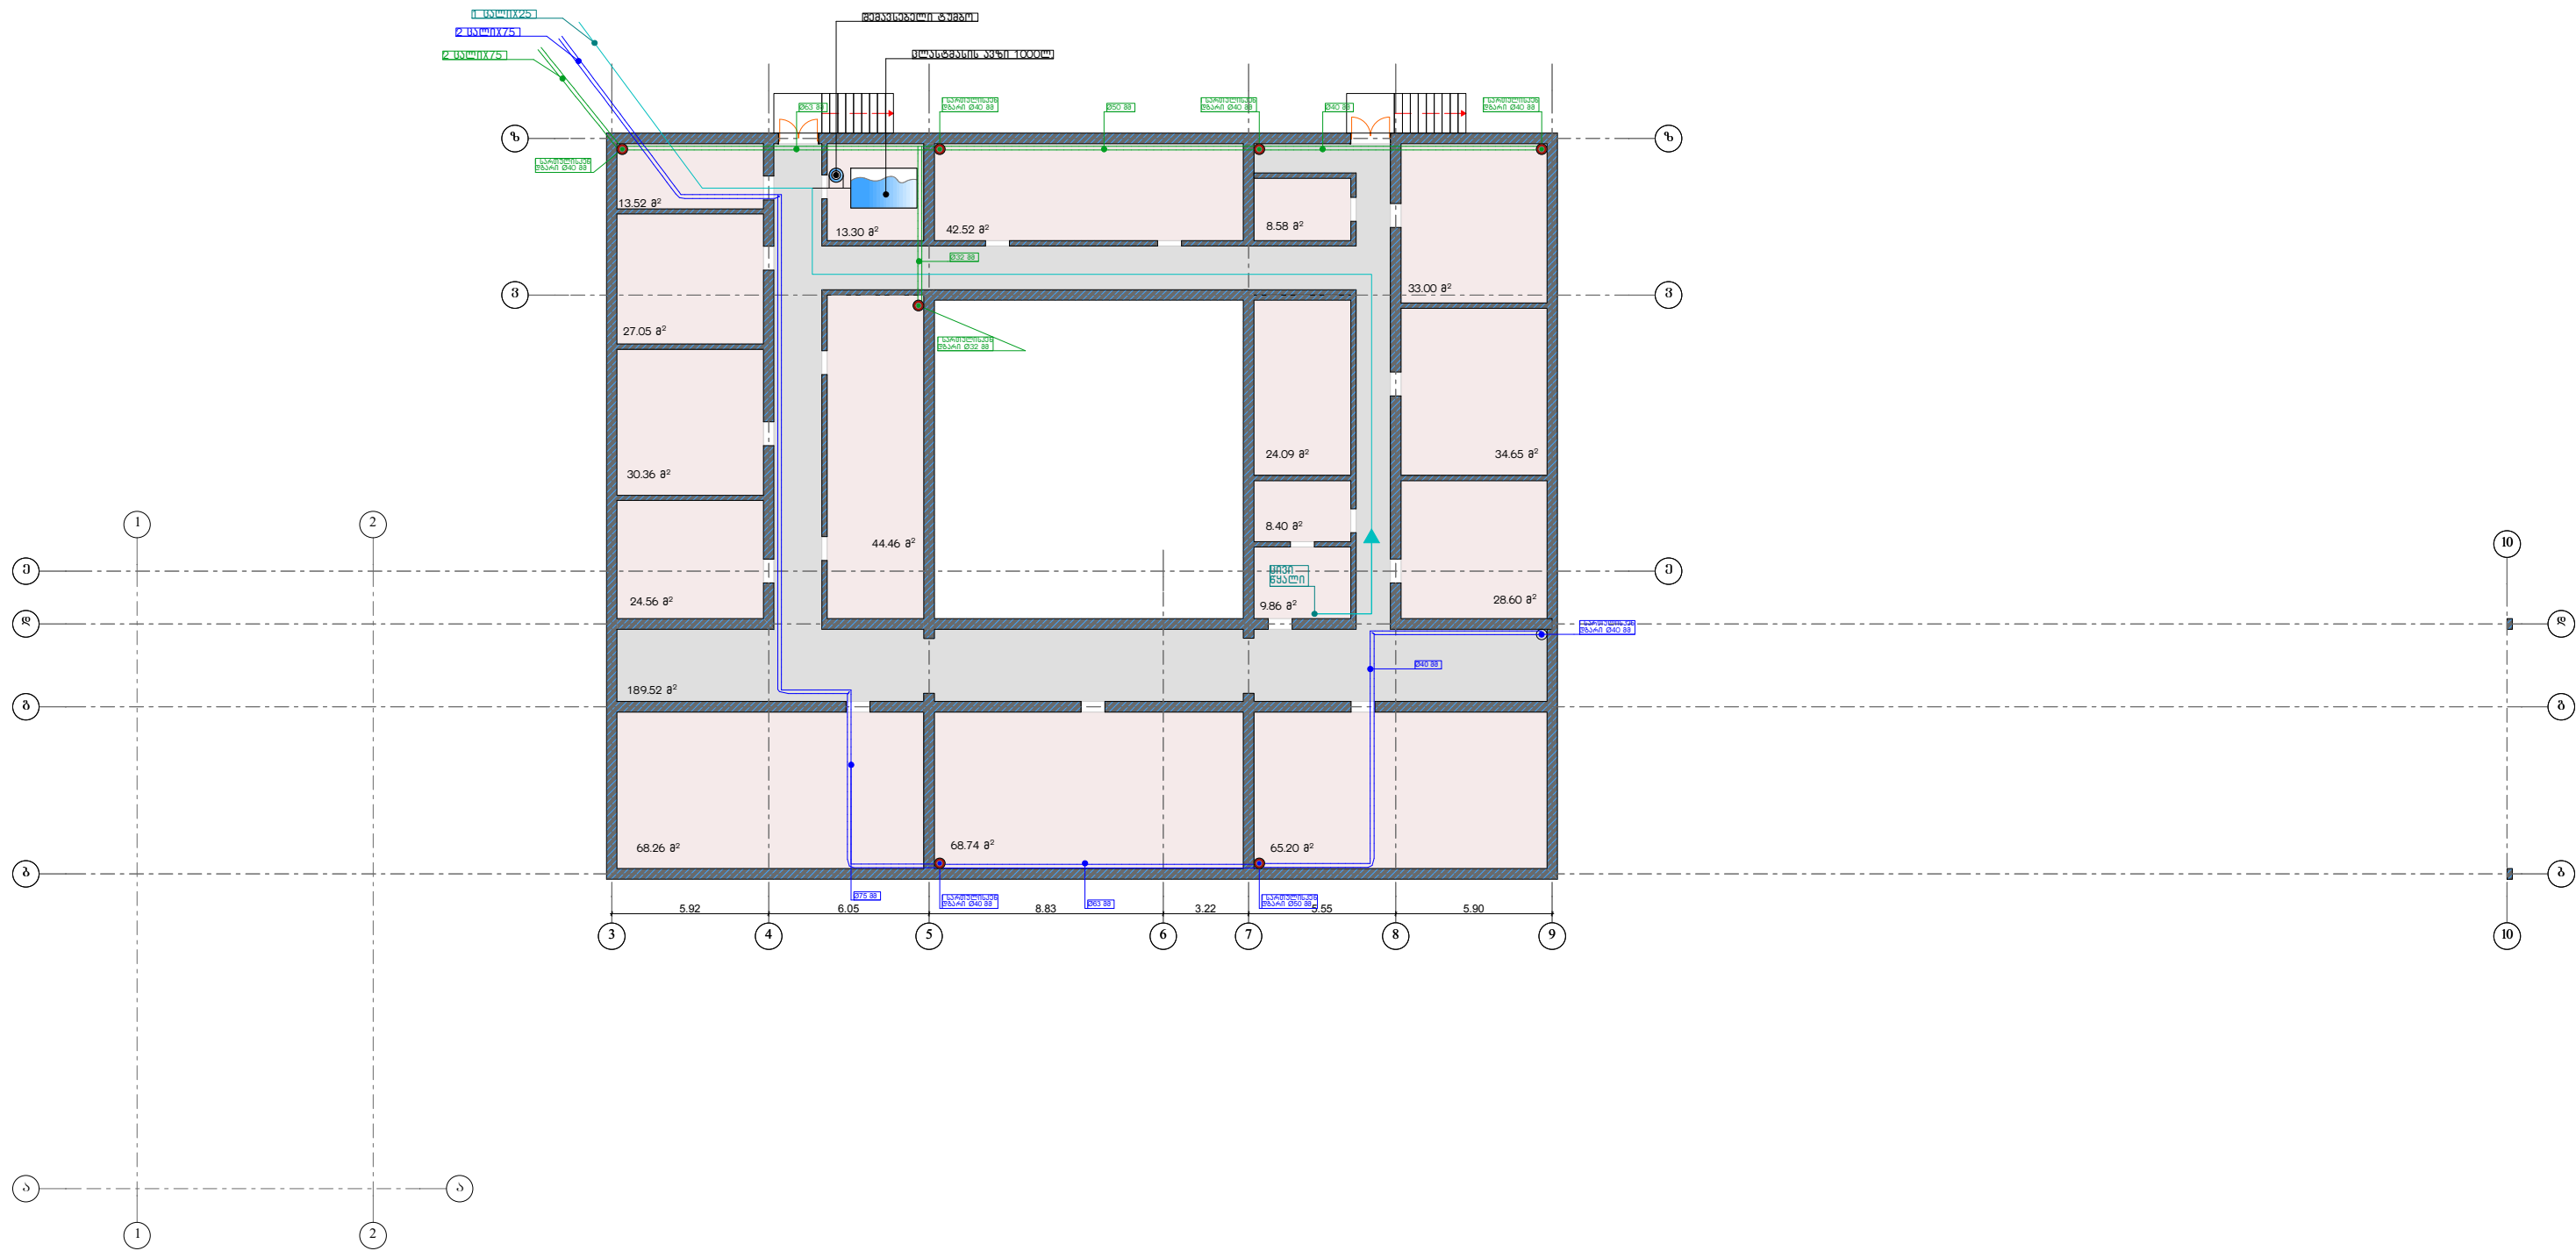

ღსასახელება
ქალაქ ხონის №4 საჯარო სკოლის
ბათობის პროექტი

მისამართი:
მის: ქ. ხონი, ირ. ავაშიძის I შესახვევი
№1 (ხონის №4 საჯარო სკოლა).

სსიპ

**საგანმანათლებლო და სამეცნიერო
ინფრასტრუქტურის განვითარების სააგენტო**


მის: თბილისი, ალექსიძის ქუჩა 1, შენობა ნაბობიძის №1,
II სართული.
საძარბაველი 2600
ტ.: (+995 32, 2 200 220; 2 200 233; WWW.ESIDA.GE

პროექტი აღნიშვნა:

ნახაზის სტატუსი
ტიქნიკური დოკუმენტაცია
/არქიტექტურა/


სამშენებლო-სარემონტო სამსახურის უფროსი:	პროექტის ავტორი	შეასრულა:
მერაბ ჭონიაშვილი	ნუგზარ ვანოშვილი	დომინიკო ვურცელაძე
მასშტაბი:	ფურცელი 5	
		თბილისი 2016 წ.

გატობის სისტემის მოწყობა I სართულის გეგმა მ. 1:250

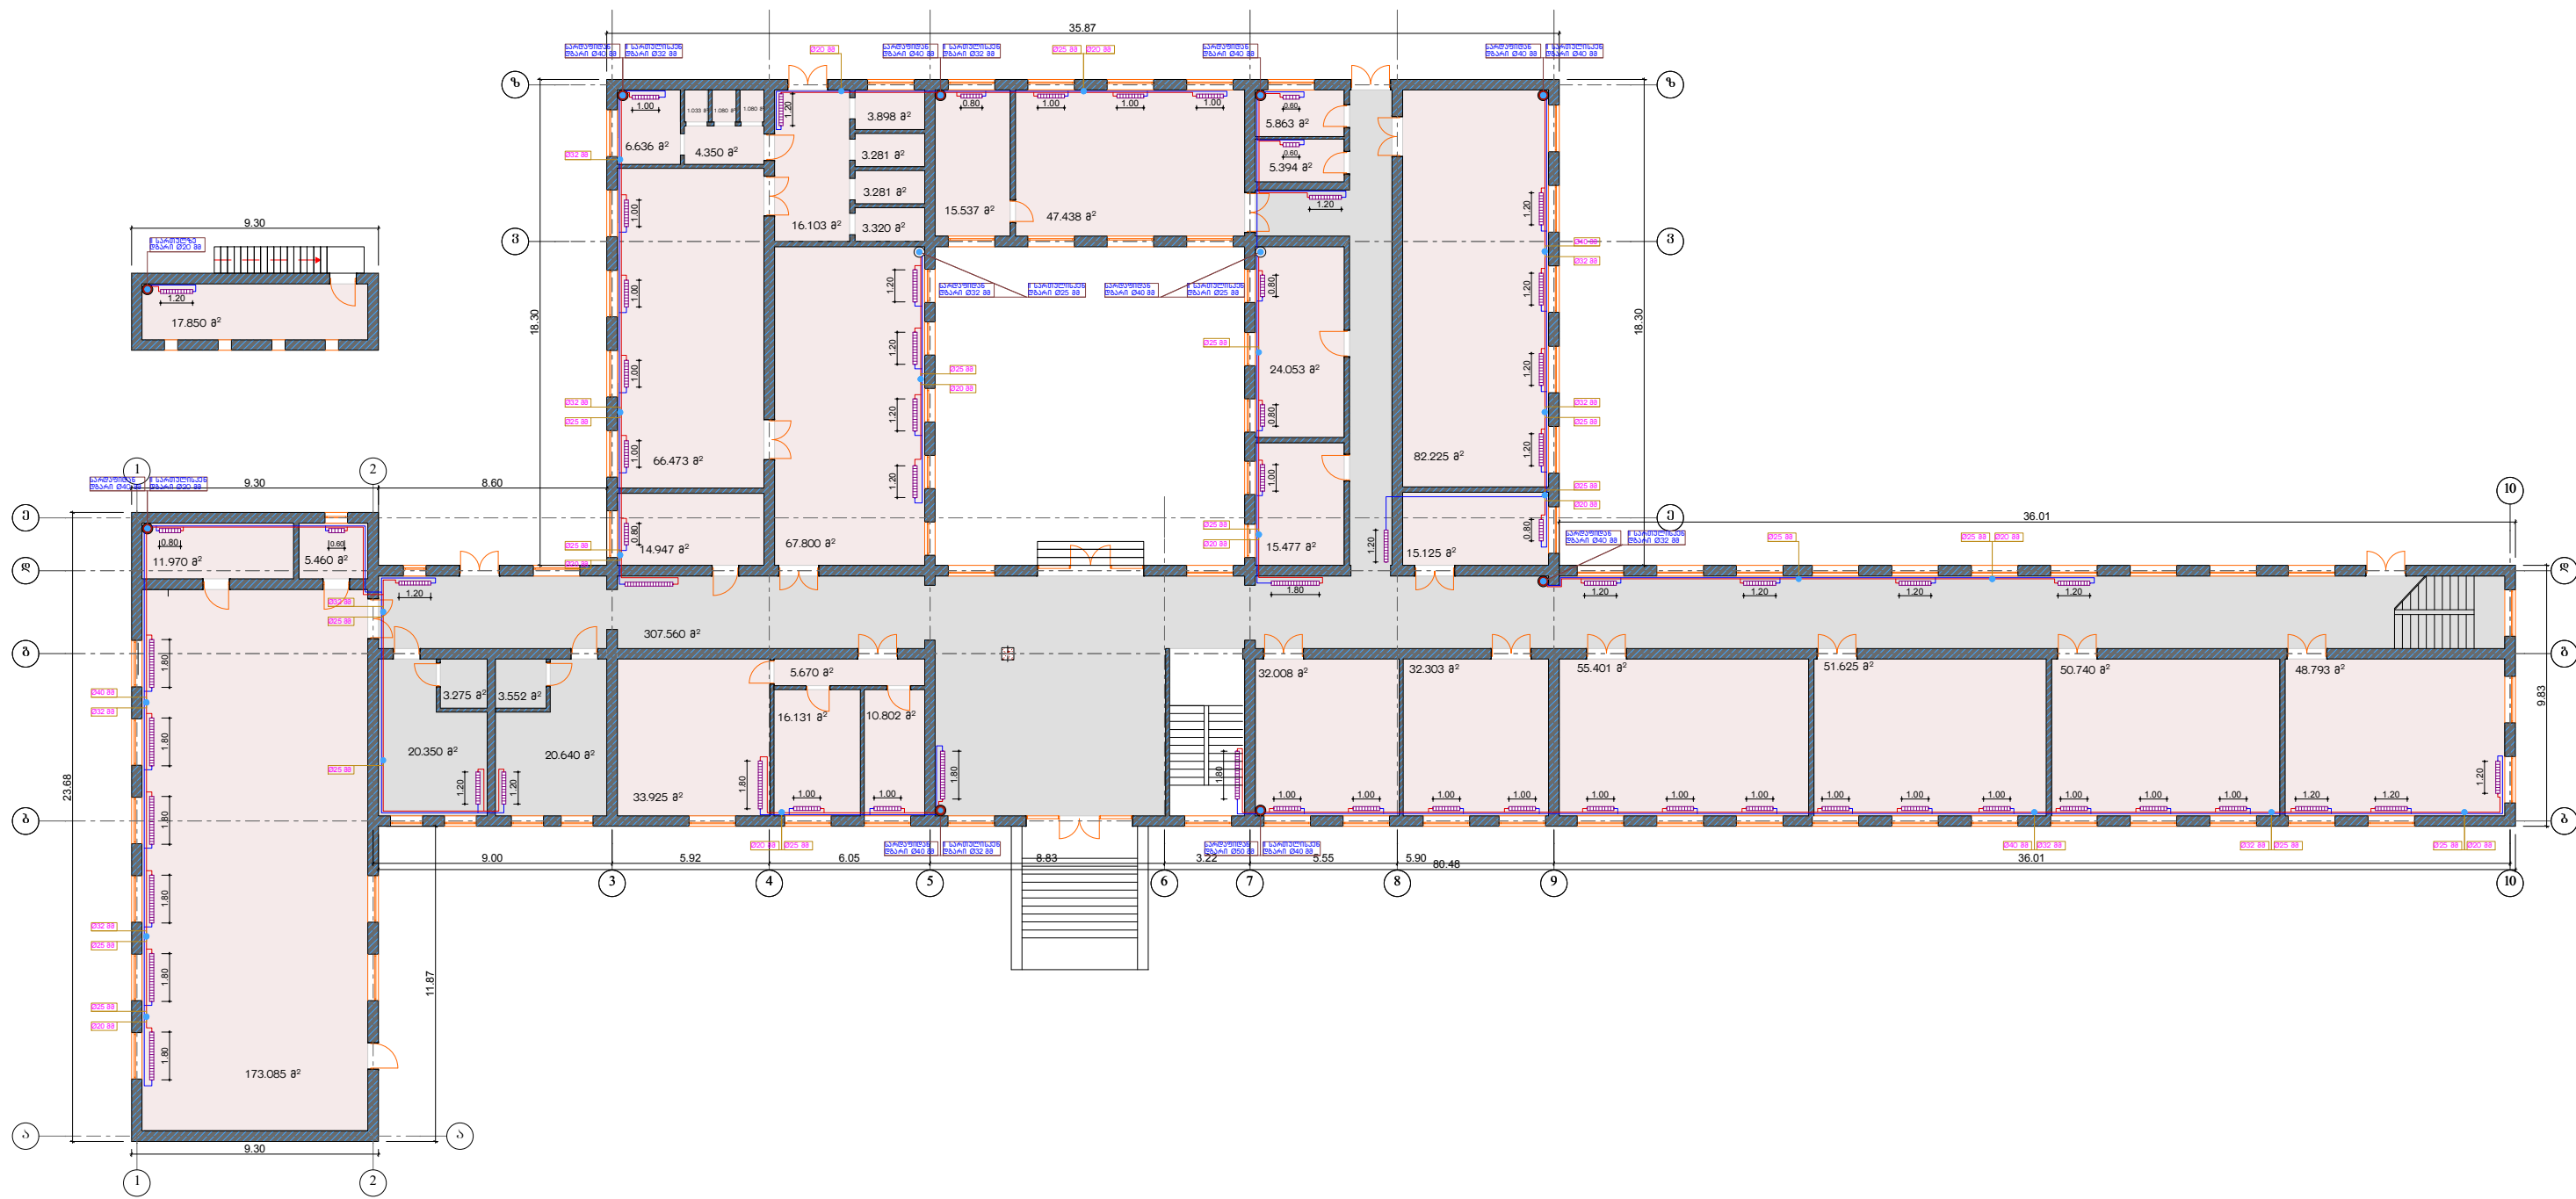

დასახელება
ქალაქ ხონის №4 საჯარო სკოლის
გატობის პროექტი

მისამართი:
მის: ქ. ხონი, ირ. ავაშიძის I შესახვევი
№1 (ხონის №4 საჯარო სკოლა).

სსიპ

**საგანმანათლებლო და სამეცნიერო
ინფრასტრუქტურის განვითარების სააგენტო**


მის: თბილისი, ალექსიძის ქუჩა 1, შენობა ნაგებობა №1,
II სართული.
საძირკველი 2600
ტ.: (+995 32, 2 200 220; 2 200 233; WWW.ESIDA.GE

პროექტი აღნიშვნები:

ნახაზის სტატუსი
ტიქნიკური დოკუმენტაცია
/არქიტექტურა/


სამშენებლო-სარეკონსტრუქციო სამსახურის უფროსი:	პროექტის ავტორი	შეასრულა:
მერაბ ჭონიაშვილი	ნუზარ ვანოშვილი	ლიბიტო ურცველაძე
მასშტაბი:		უფრველი 6
		თბილისი 2016 წ.

ბათობის სისტემის მოწყობა II სართულის გეგმა მ. 1:250

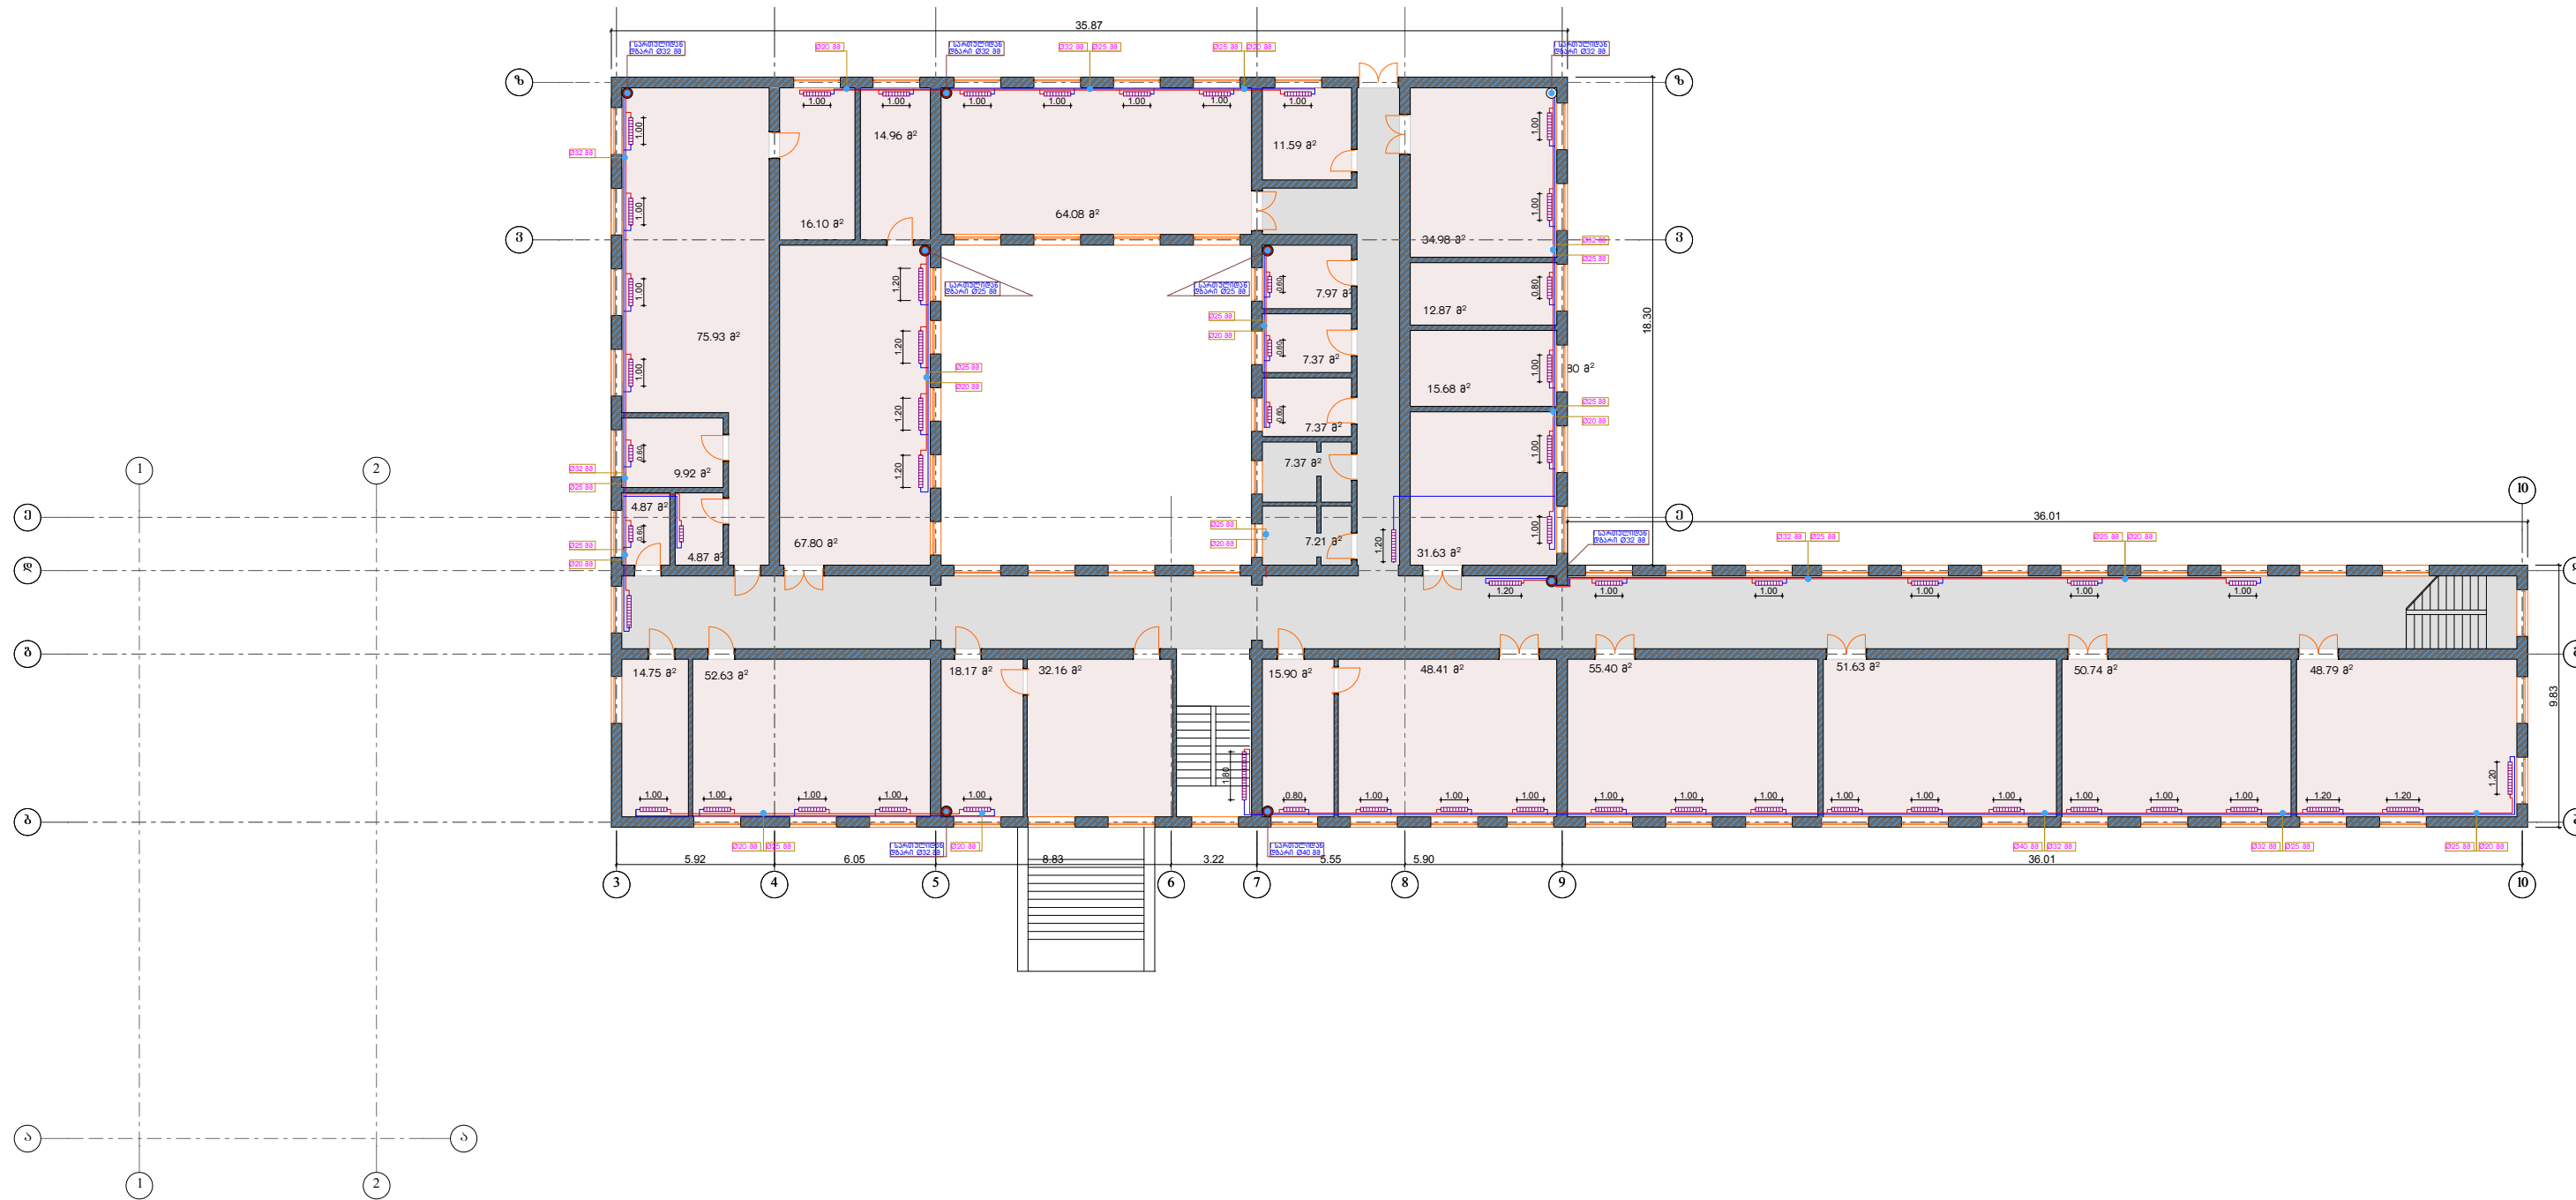

ღსკსეშეშეშე
ქალაქ ხონის №4 საჯარო სკოლის
ბათობის პროექტი

მისამართი:
მის: ქ. ხონი, ირ. აბაშიძის I შესახვევი
№1 (ხონის №4 საჯარო სკოლა).

სსიპ

**საგანმანათლებლო და სამეცნიერო
ინფრასტრუქტურის განვითარების სააგენტო**


მის: თბილისი, ალექსიძის ქუჩა 1, შენობა ნაბეგოვა №1,
II სართული.
საძარბაველი 2600
ტ.: (+995 32, 2 200 220; 2 200 233; WWW.ESIDA.GE


პროექტი ალექსიძე:

ნახაზის სტატუსი
ტექნიკური დოკუმენტაცია
/არქიტექტურა/

სამშენებლო-სარემონტო სამსახურის უფროსი:	პროექტის ავტორი	შეასრულა:
მერაბ ჰონიაშვილი	ნუზარ ვანოშვილი	დომიტრი უგრეძელაძე
მასშტაბი:		ფურცელი 7
		თბილისი 2016 წ.

საქვანის მოწყობის სქემა

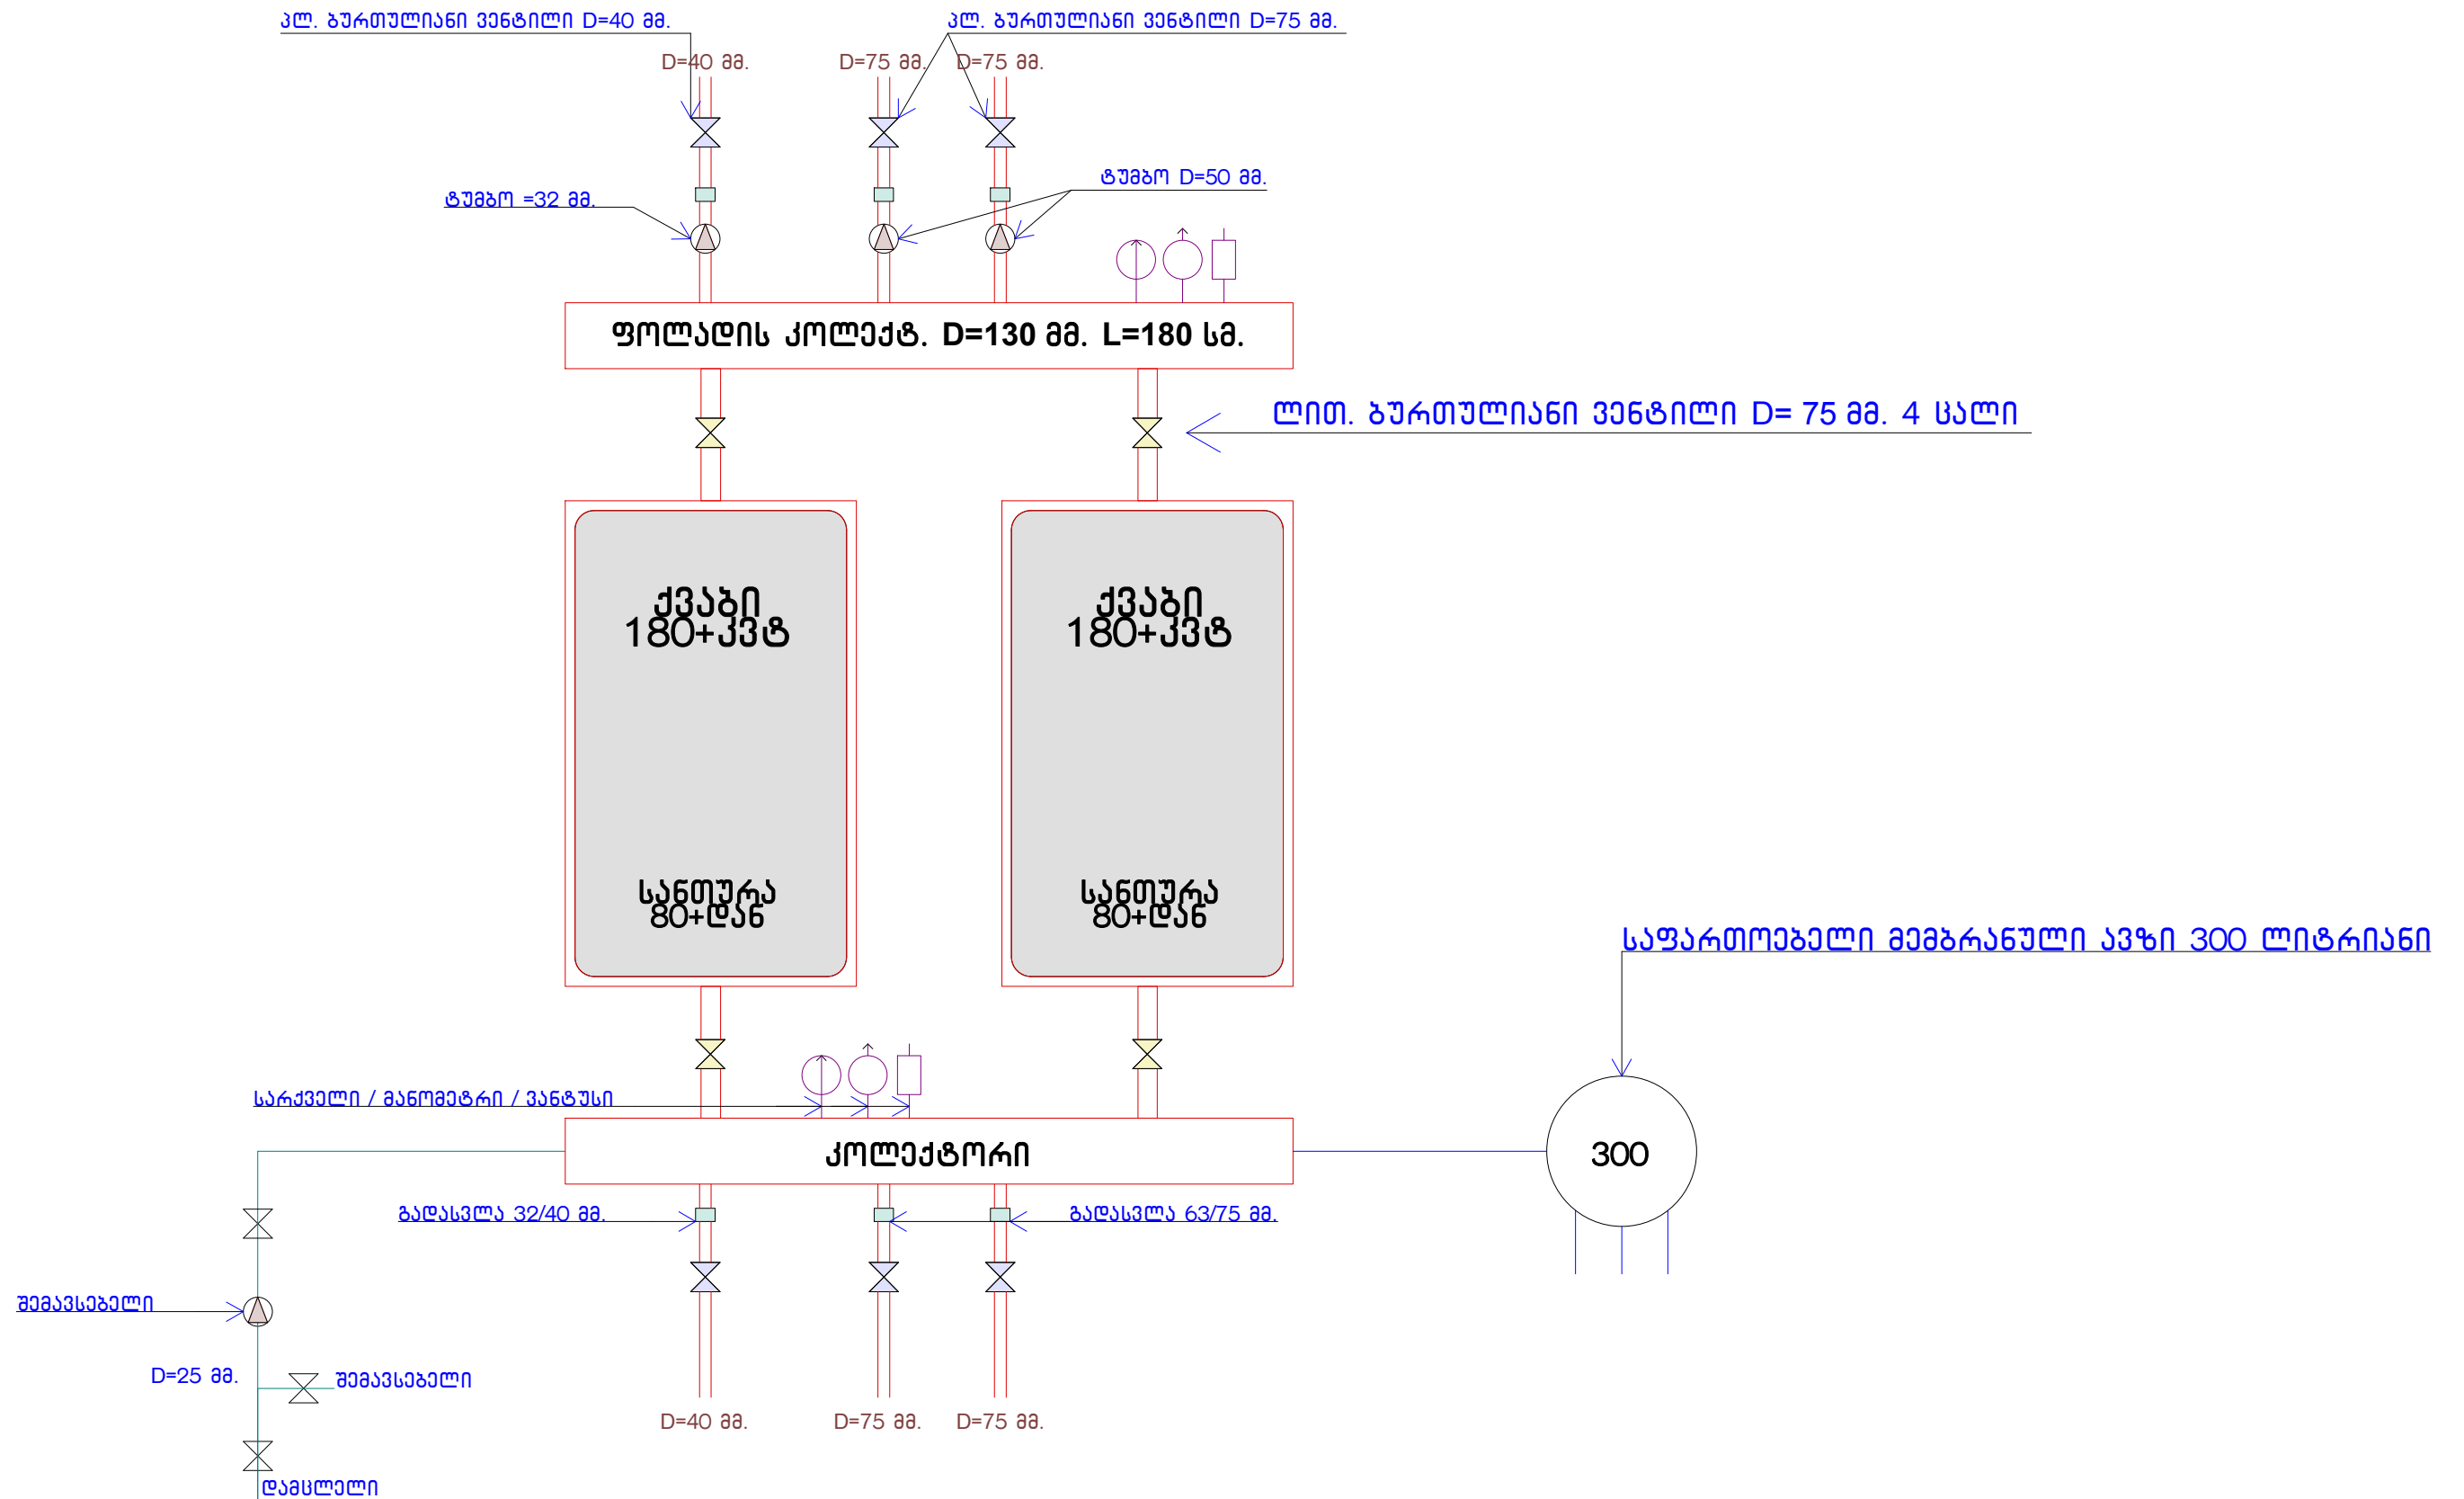

<p>ღასახელეობა ქალაქ ხონის №4 საჯარო სკოლის ბათბოგის პროექტი</p>	<p>სსიპ  საბანანათლებლო და სამეცნიერო ინფრასტრუქტურის განვითარების სააგენტო</p>	<p>პროგნოზი აღნიშვნები:</p>	<p>სამშენებლო-საპროექტო სამსახურის უფროსი:</p>	<p>პროექტის ავტორი</p>	<p>შეასრულა:</p>
<p>მისამართი: მის: ქ. ხონი, 0რ. აბაშიძის I შესახვევი №1 (ხონის №4 საჯარო სკოლა).</p>	<p>მის: თბილისი, ალექსიძის ქუჩა 1, შენობა ნაბეობა №1, II სართული. საძირითველი 2600 ტ.: (+995 32, 2 200 220; 2 200 233; WWW.ESIDA.GE</p>	<p>ნახაზის სტატუსი ტიქნიკური დოკუმენტაცია /არქიტექტურა/</p>	<p>მასშტაბი:</p>	<p>ფურცელი 8</p>	<p>თბილისი 2016 წ.</p>