


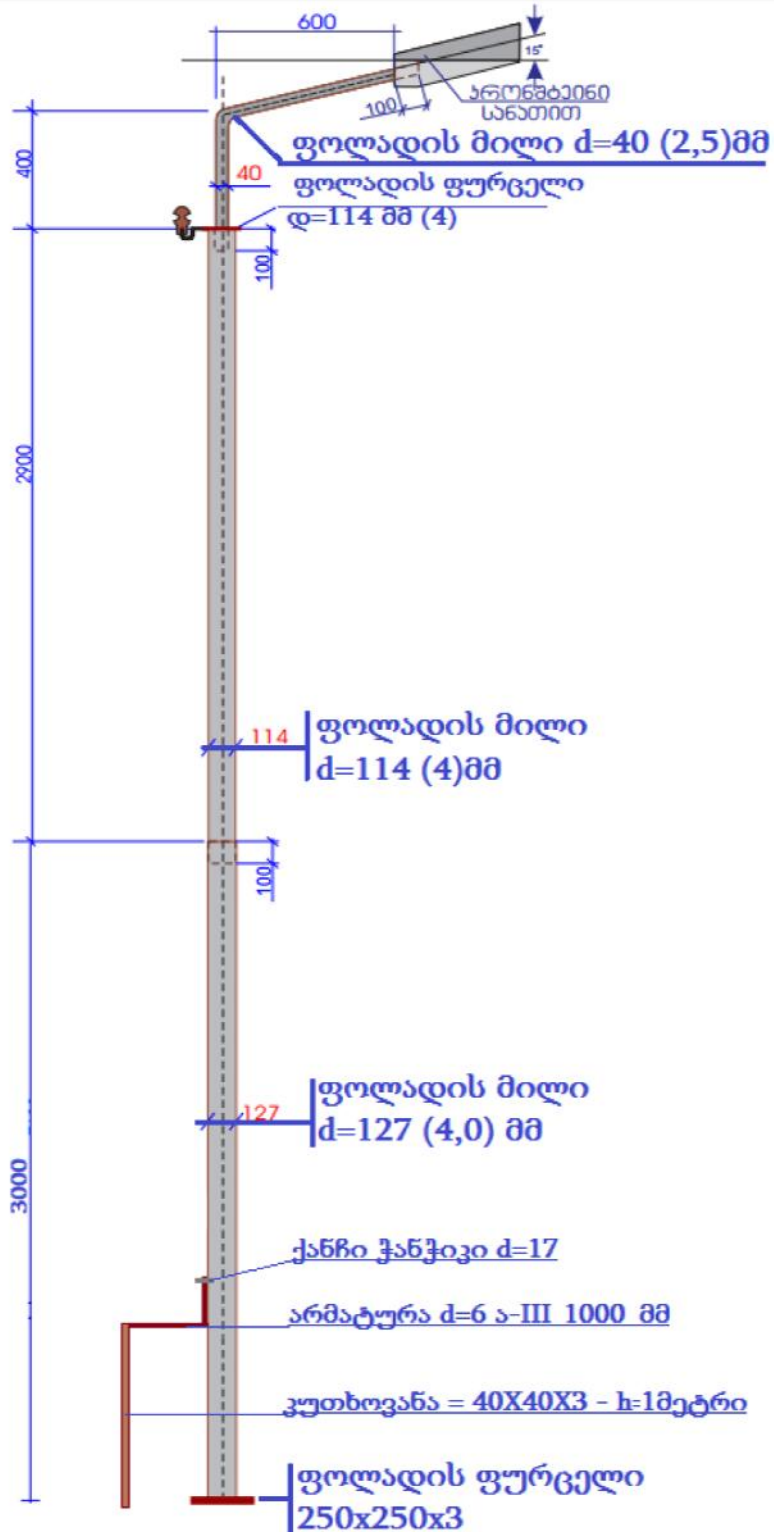

ტექნიკური მოწოდებები: განათების ბოძის დამზადება უნდა მოხდეს ნახაზით გათვალისწინებული ფოლადის მილების ელ. შედუღებით და ე.წ. ვარცოვკით, რომელიც შეღებილი უნდა იყოს ანტიკოროზიული საღებავით. კაკვიდან სანათამდე შეტაცებული უნდა იყოს ალუმინის ძარღვიანი კაბელი ორმაგი იზოლაციით (კვეთით 2×2.5 კვ.მმ - 1.3 სმ.), რომელსაც უნდა ეხლას მჩხლეტავი ჩამჭერები - PC - 95X10. PN. სანათი უნდა იყოს ერთნათურიანი დახურული ტიპის (160 ვტ) ეკონათურით 75-80 ვტ. განათების ბოძზე დამონტაჟებული უნდა იყოს კაკვი,

შენიშვნა: განათების ბოძზე სანათი, იზოლატორი, მჩხლეტავი ჩამჭერები და დამიწება არ უნდა იყოს დამონტაჟებული, უნდა მოხდეს მხოლოდ მათი მოწოდება.