




საგანმანათლებლო და სამეცნიერო
ინფრასტრუქტურის განვითარების სააგენტო

ამბროლაურის მუნიციპალიტეტის №1 საჯარო სკოლის
შენობის ნაწილობრივი რეაბილიტაციის პროექტი

საქართველოს იუსტიციის სამინისტრო
საჯარო რეგისტრის ეროვნული სააგენტო
საკადასტრო გეგმა

მიწის ნაკვეთის საკადასტრო კოდი: 86 19 26 051
ბანცხალების რეგისტრაციის ნომერი: 882013301434
მიწის ნაკვეთის ფართობი: 7900 კვ.მ.
დანიშნულება: არასასოფლო-სამეურნეო
კატეგორია:
მომზადების თარიღი: 10.07.13

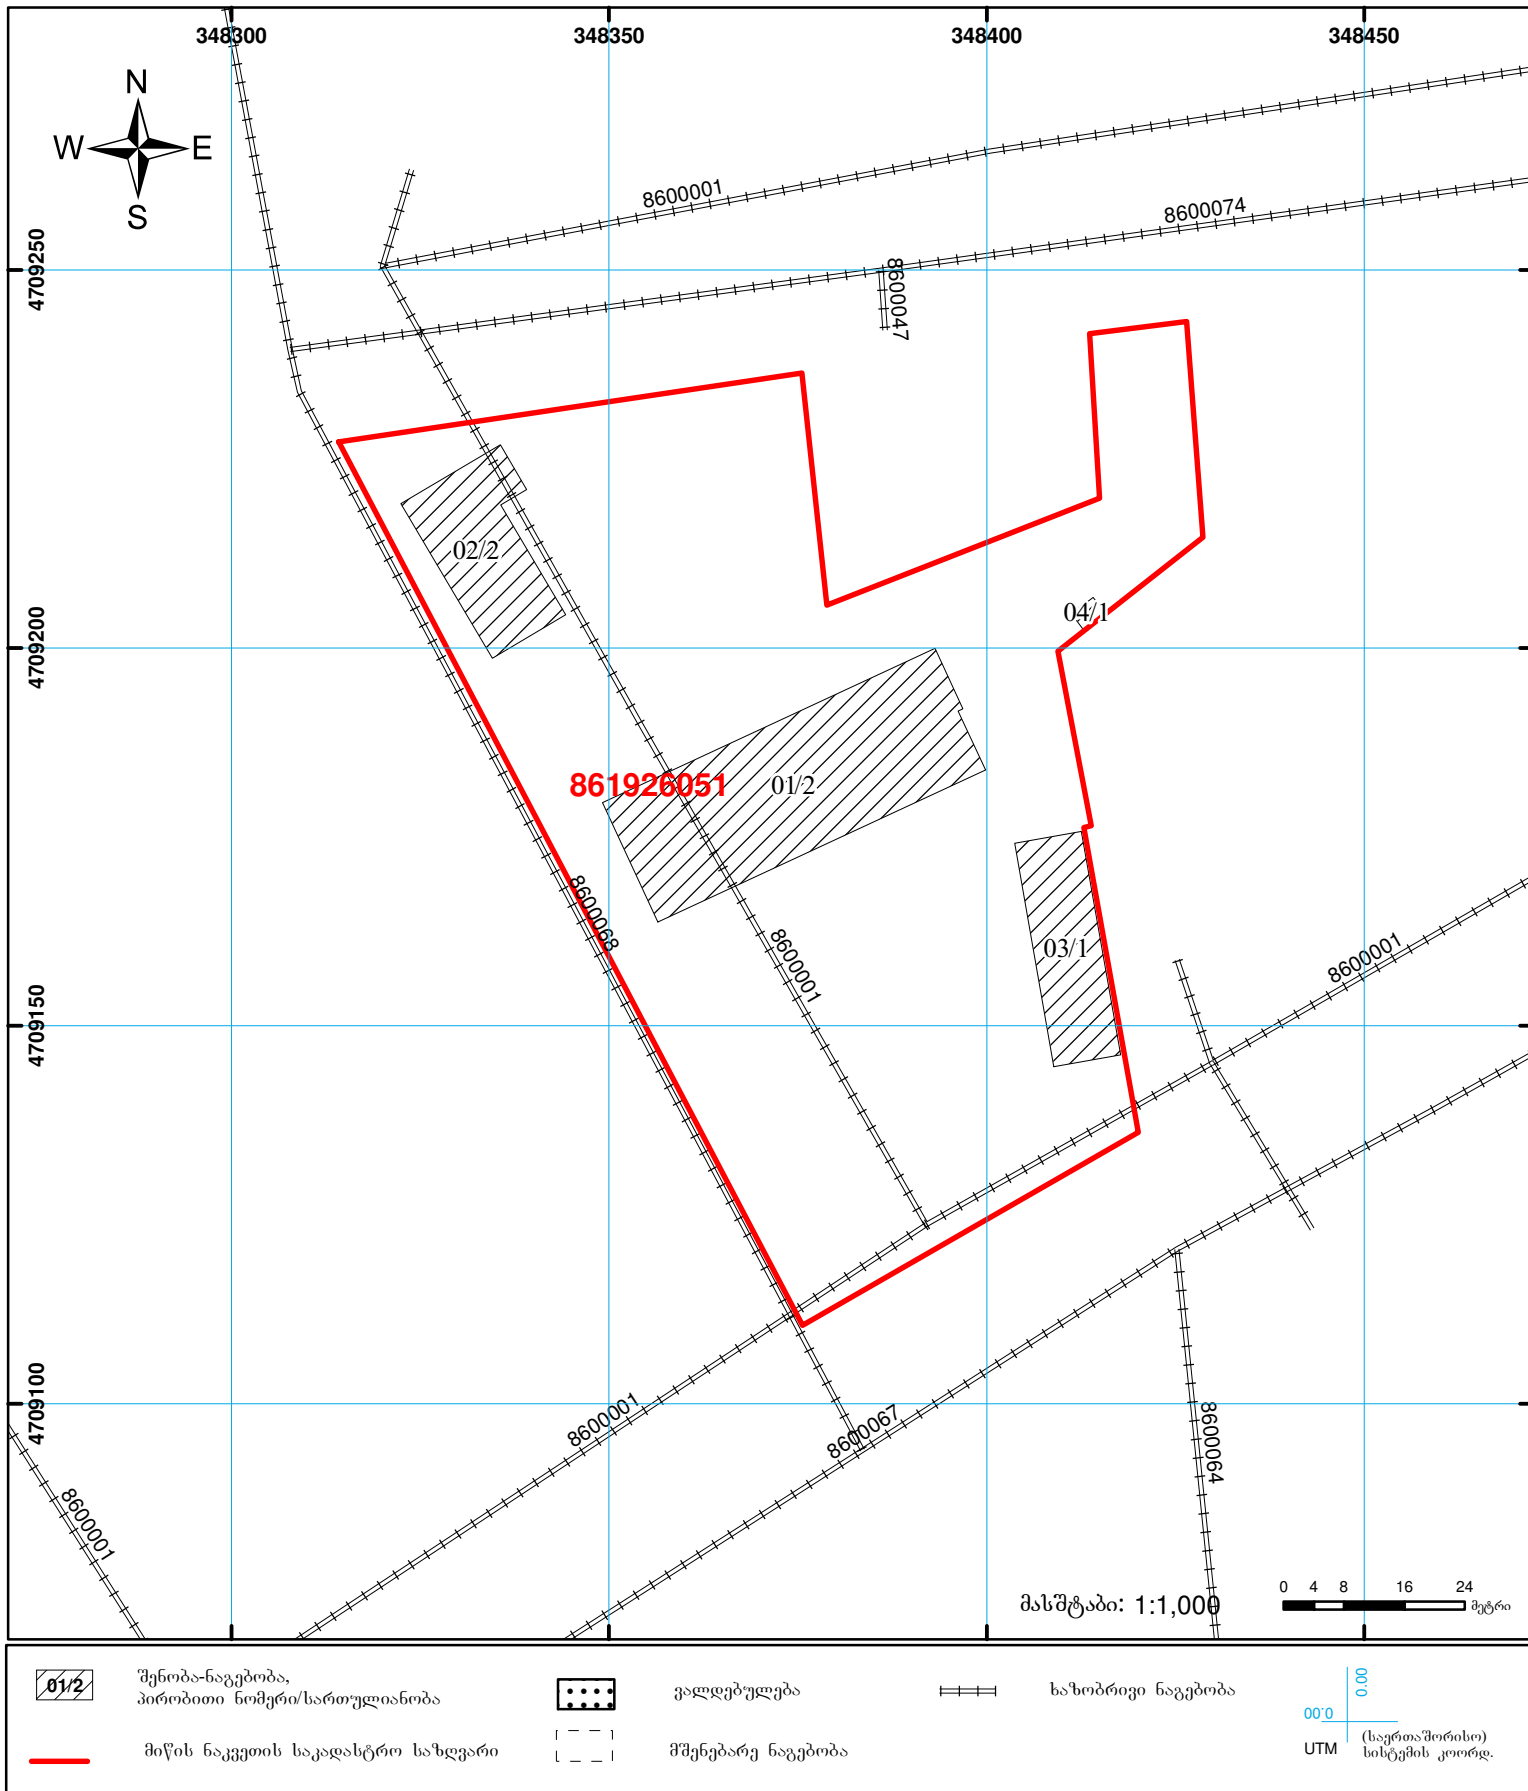



მიწის (უძრავი ქონების) საკადასტრო კოდის N 86.19.26.051

ამონაწერი საჯარო რეესტრიდან

განცხადების რეგისტრაცია
N 882014566298 - 23/10/2014 10:35:05

მომზადების თარიღი
24/10/2014 11:09:08

საკუთრების განყოფილება

ბონა	სექტორი	კვარტალი	ნაკვეთი	ნაკვეთის საკუთრების ტიპი: საკუთრება
ამბროლაური	ქ. ამბროლაური			ნაკვეთის დანიშნულება: არასასოფლო სამეურნეო
86	19	26	051	დაზუსტებული ფართობი: 7900.00 კვ.მ.
მისამართი: ქალაქი ამბროლაური, ქუჩა ვ. კობახიძე, N 2				ნაკვეთის წინა ნომერი: 86.19.02.712;
შენიშვნა-ნაგებობის ჩამონათვალი: N1, N2, N3, N4.				

მესაკუთრის განყოფილება

განცხადების რეგისტრაცია : ნომერი 862007000491 , თარიღი 17/05/2007

უფლების დამადასტურებელი დოკუმენტი:

- ბრძანება, N15, გაფორმების თარიღი: 01/03/2007, საქართველოს ეკონომიკური განვითარების სამინისტროს სახელმწიფო ქონების აღრიცხვისა და პრივატიზაციის რაჭა-ლეჩხუმი-მთიანეთის სამხარეო სამმართველო

მესაკუთრეები:
სახელმწიფო

მესაკუთრე:
სახელმწიფო

აღწერა:

იპოთეკა

საგადასახადო გირავნობა:

რეგისტრირებული არ არის

სარგებლობა

განცხადების
რეგისტრაცია
ნომერი
882013338117
თარიღი 18/07/2013
12:03:41

უფლების
რეგისტრაცია: თარიღი
24/07/2013

მოსარგებლეს: სსიპ ამბროლაურის N1 საჯარო სკოლა;

მესაკუთრე: სახელმწიფო;

საგანი: მიწა 7900 კვ.მ. მასზე განლაგებული შენობა ნაგებობები;

წერილი უძრავი ქონების სარგებლობაში გადაცემის შესახებ, რეესტრის ნომერი N13/20727, დამოწმების თარიღი 17/07/2013, სსიპ სახელმწიფო ქონების ეროვნული სააგენტო

ვალდებულება

ყაბაღა/აკრძალვა:


რეგისტრირებული არ არის

მოვალეობა რეესტრი:


რეგისტრირებული არ არის

"ფიზიკური პირის მიერ 2 წლამდე ვადით საკუთრებაში არსებული მატერიალური აქტივის რეალიზაციისას, აგრეთვე საგადასახადო წლის განმავლობაში 1000 ლარის ან მეტი ღირებულების ქონების საჩუქრად მიღებისას საშემოსავლო გადასახადი გადახდის ვქვემდებარება საანგარიშო წლის მომდევნო წლის 1 აპრილამდე, რის შესახებაც აღნიშნული ფიზიკური პირი იმავე ვადაში წარუდგენს დეკლარაციას საგადასახადო ორგანოს, აღნიშნული ვალდებულების შეუსრულებლობა წარმოადგენს საგადასახადო სამართალდარღვევას, რაც იწვევს პასუხისმგებლობას საქართველოს საგადასახადო კოდექსის XVIII თავის მხედვით."


- დოკუმენტის ნამდვილობის გადამოწმება შესაძლებელია საჯარო რეესტრის ეროვნული სააგენტოს ოფიციალურ ვებ-გვერდზე www.napr.gov.ge;
- ამონაწერის მიღება შესაძლებელია ვებ-გვერდზე www.napr.gov.ge, ნებისმიერ გერიგორიულ სარეგისტრაციო სამსახურში, იუსტიციის სახლესა და სააგენტოს ავტორიზებულ პირებთან;
- ამონაწერში გექნიკური ხარვეზის აღმოჩენის შემთხვევაში დაგვიკავშირდით: 2 405405 ან პირადად შეაქვით განაცხადი ვებ-გვერდზე;
- კონსულტაციის მიღება შესაძლებელია იუსტიციის სახლის ცხელ ხაზზე 2 405405;
- საჯარო რეესტრის თანამშრომელთა მხრიდან უკანონო ქმედების შემთხვევაში დაგვიკავშირდით ცხელ ხაზზე: 08 009 009 09
- თქვენთვის საინტერესო ნებისმიერ საკითხთან დაკავშირებით მოგვწერეთ ელ-ფოსტით: info@napr.gov.ge

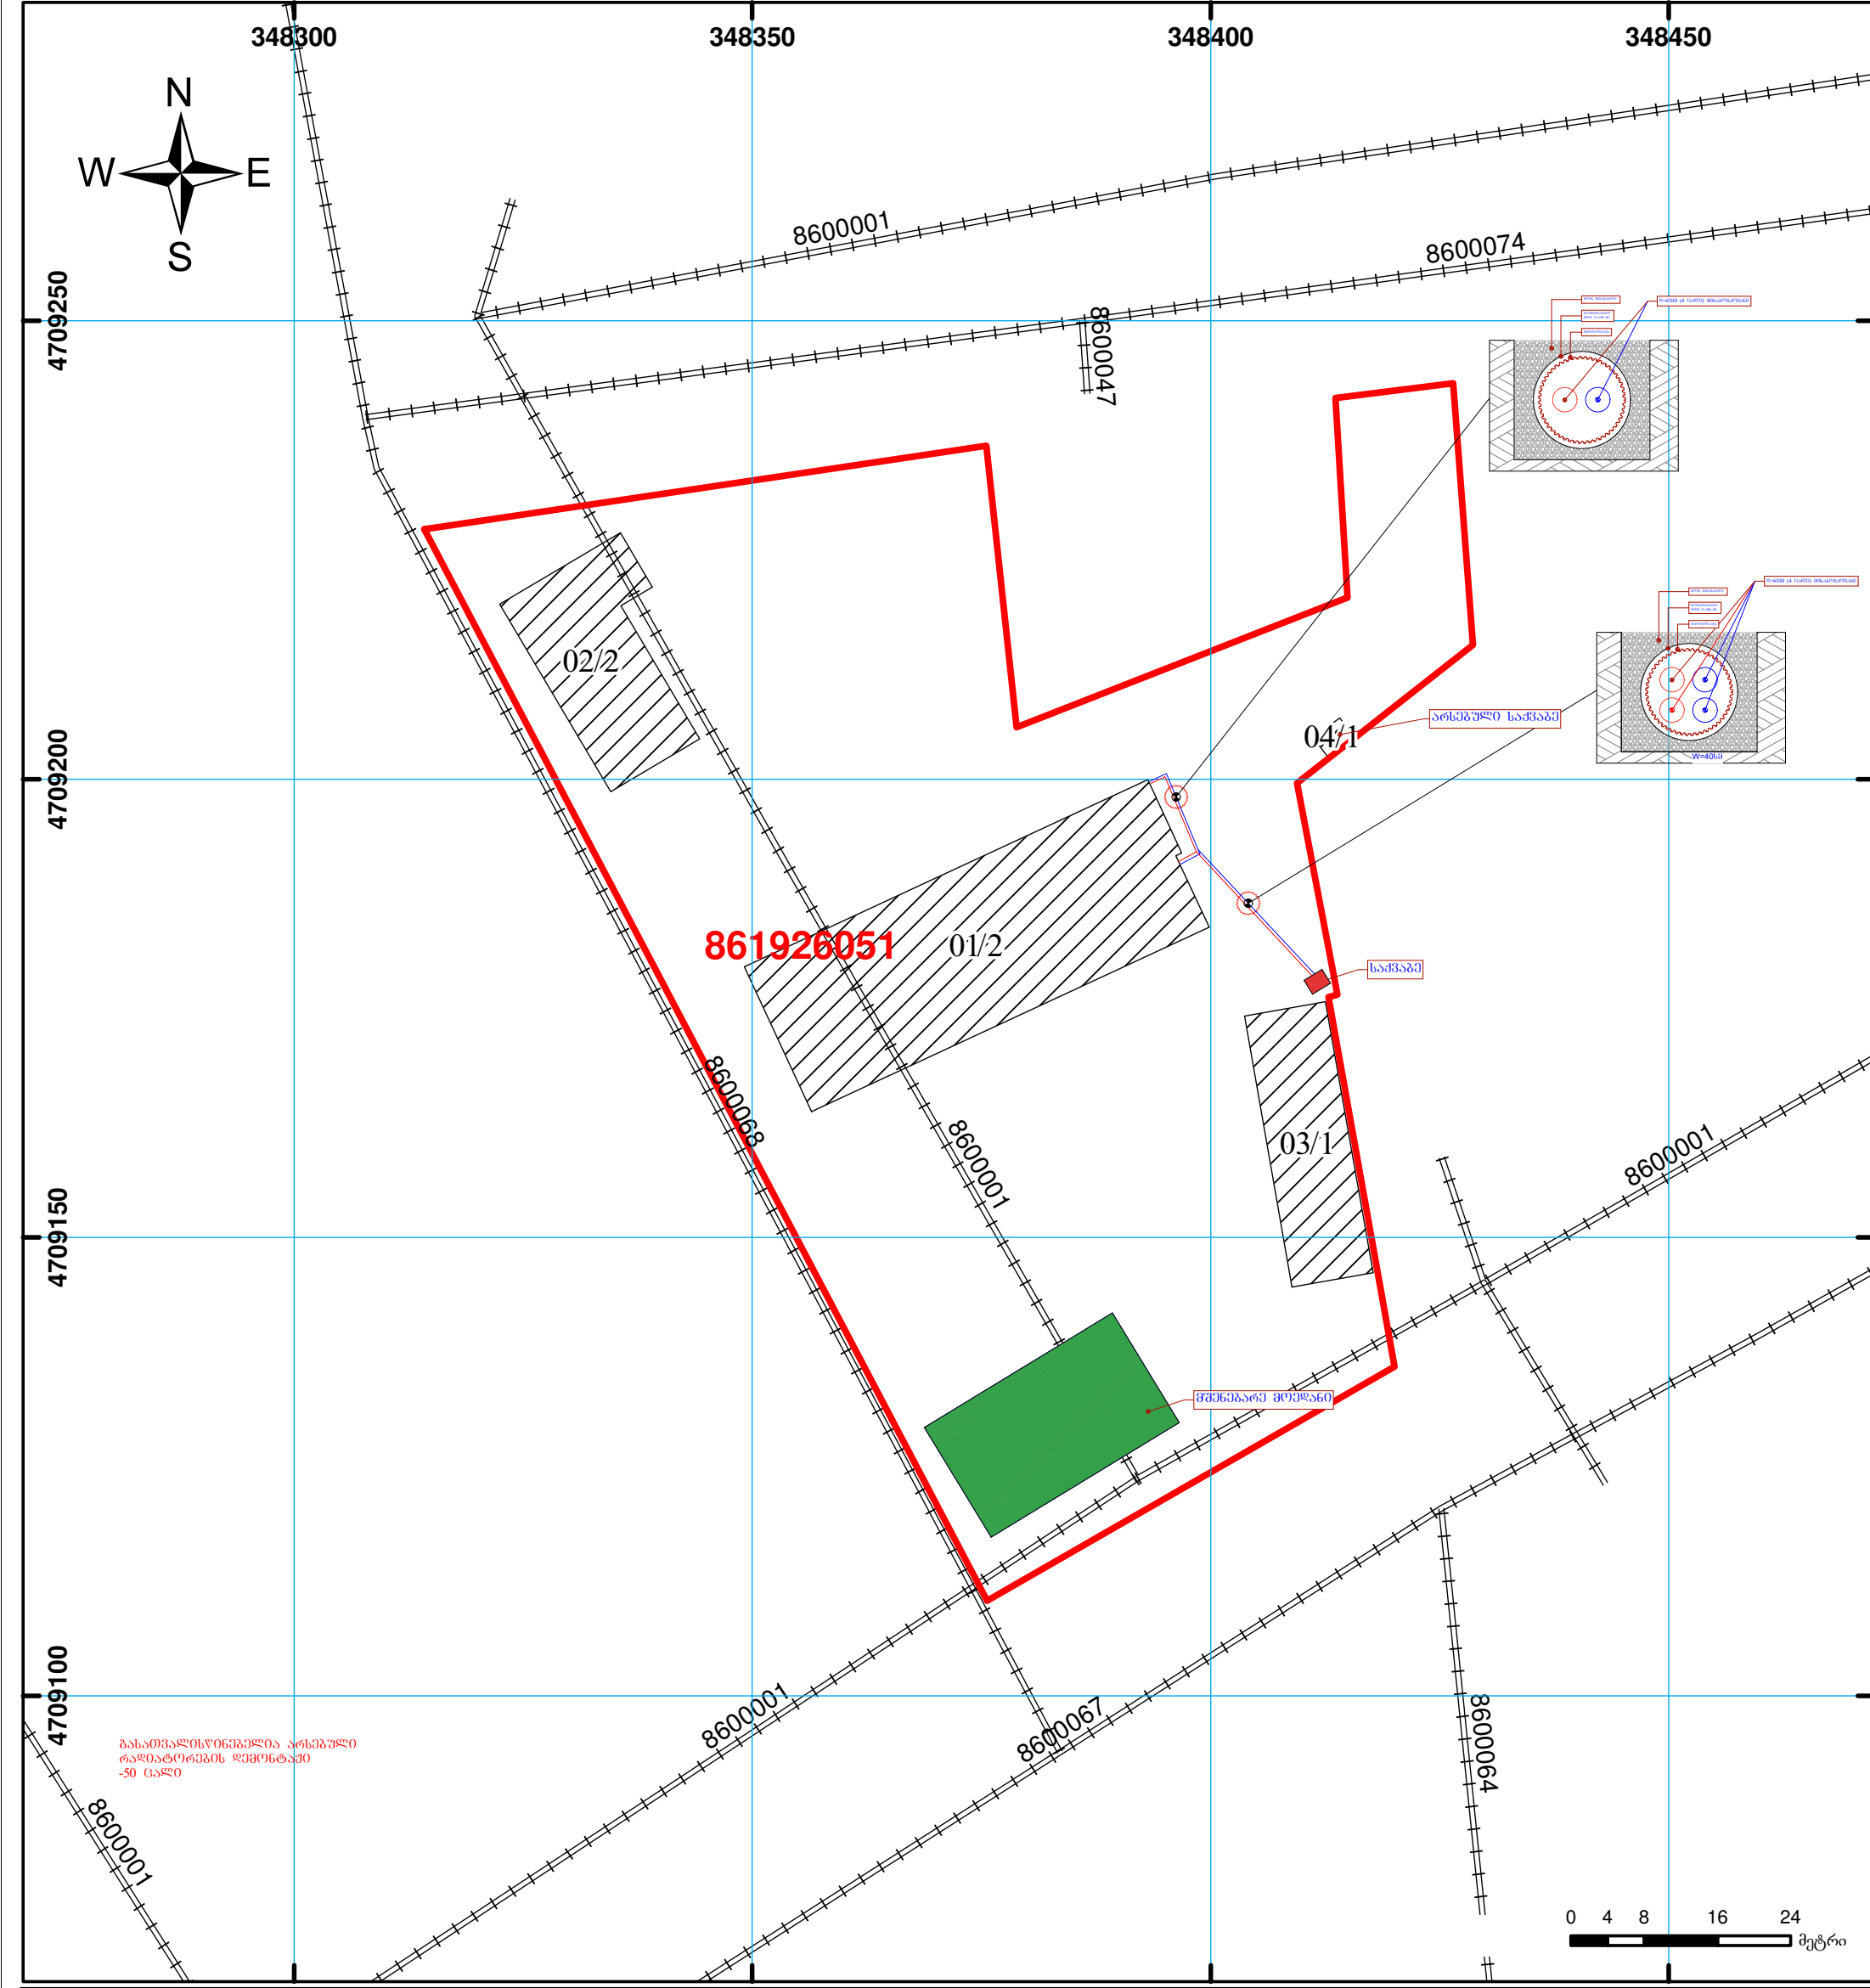


დასახელება	პრობითი აღნიშვნები	სსიპ	ნახაზის დასახელება	ნახაზის სტატუსი
ქალაქ ამბროლაურის №1 საჯარო სკოლა		 საგანმანათლებლო და სამეცნიერო ინფრასტრუქტურის განვითარების სააგენტო მ. ალექსიძის 1. შენიშნა-ნაგებობა №1. II სართული თბილისი საქართველო 2600 ტ.: (+995 32) 2 200 220; 2 200 233; www.esida.ge	გენგეგმა	ტექნიკური დოკუმენტაცია /გათვლია/
				ავტორი ნუზარ ჯანოშვილი შეასრულა მიხეილ ლეჟავა
				მასშტაბი
				ფურც. №1 სტატუსი რევიზია

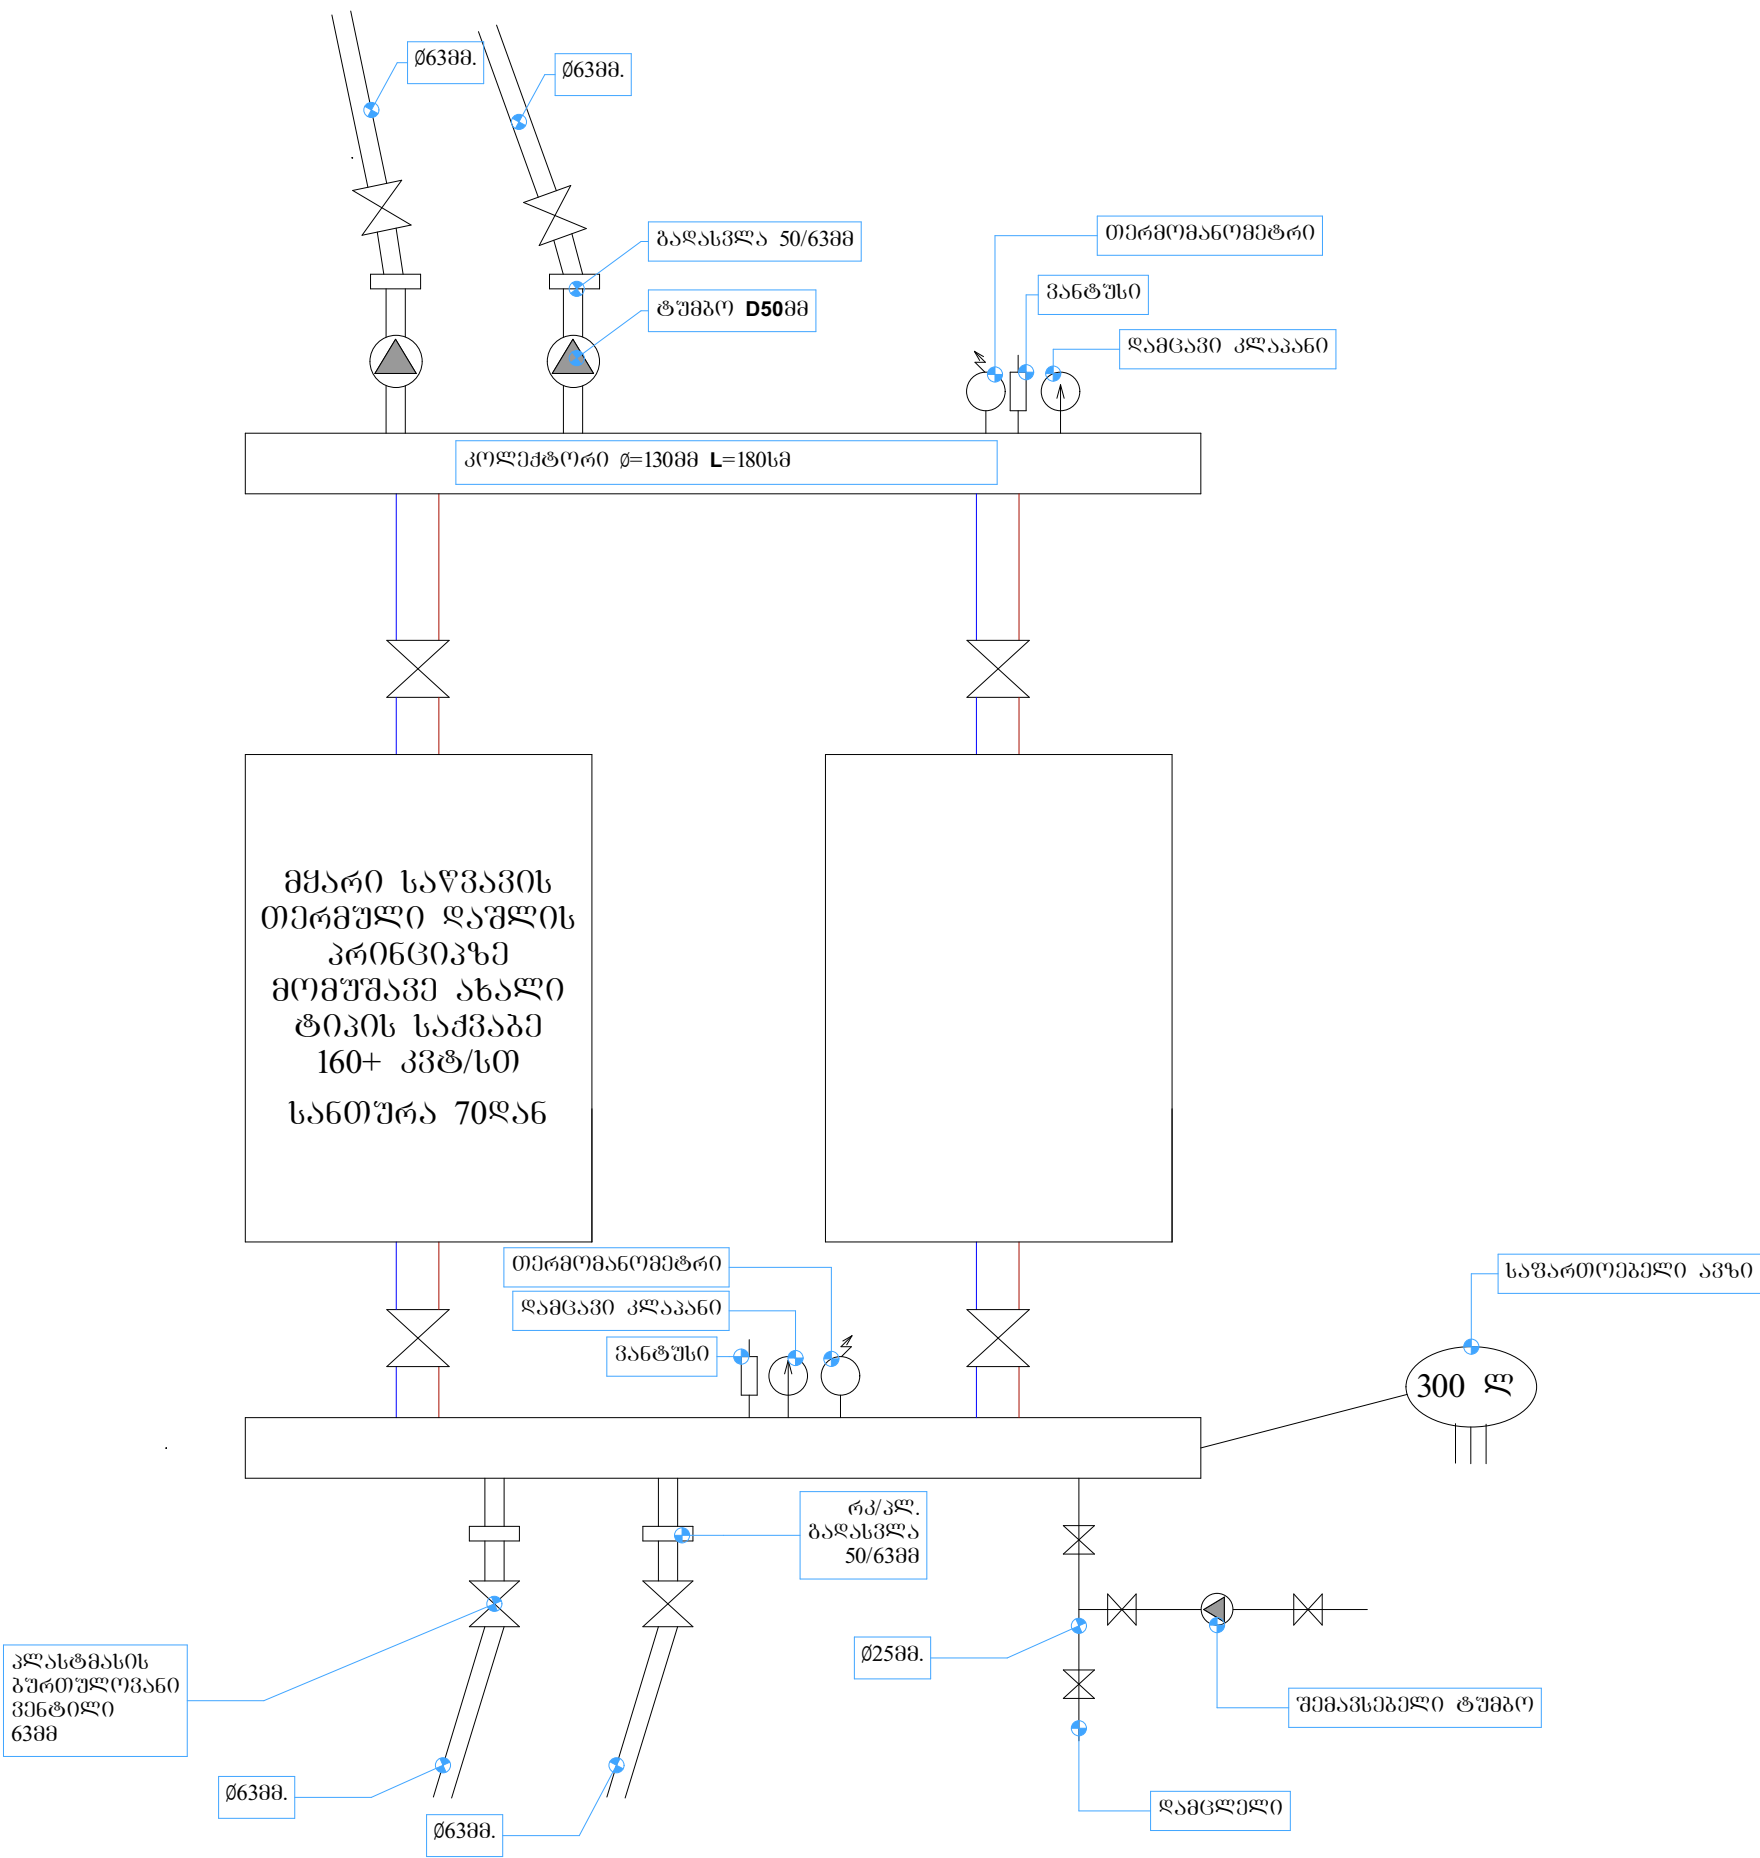


ღასახელეზა	პირობითი აღნიშვნეზი	სსიპ	ნახაზის ღასახელეზა	ნახაზის სტატუსი
ქალაქ ამბროლაურის №1 საწარო სკოლა		 საგანმანათლეზლო ღა სამეცნიერო ინფრასტრუქტურის განვითარეზის სააგენტო მ. აღეძსიძის 1. შენიზა-ნაგეზიზა №1. II სართული თბილისი საქართველო 2600 ტ.: (+995 32) 2 200 220; 2 200 233; www.esida.ge	საქვავის ტექნოლოგიური ნაწილი	ტექნიკური დოკუმენტაცია /გათეზიზა/
				ავტორი ნუგზარ ვანიშვილი შეასრულა მიხეილ ლეშავა
				მასშტაბი
				ფურც. №1 სტატუსი რევიზია

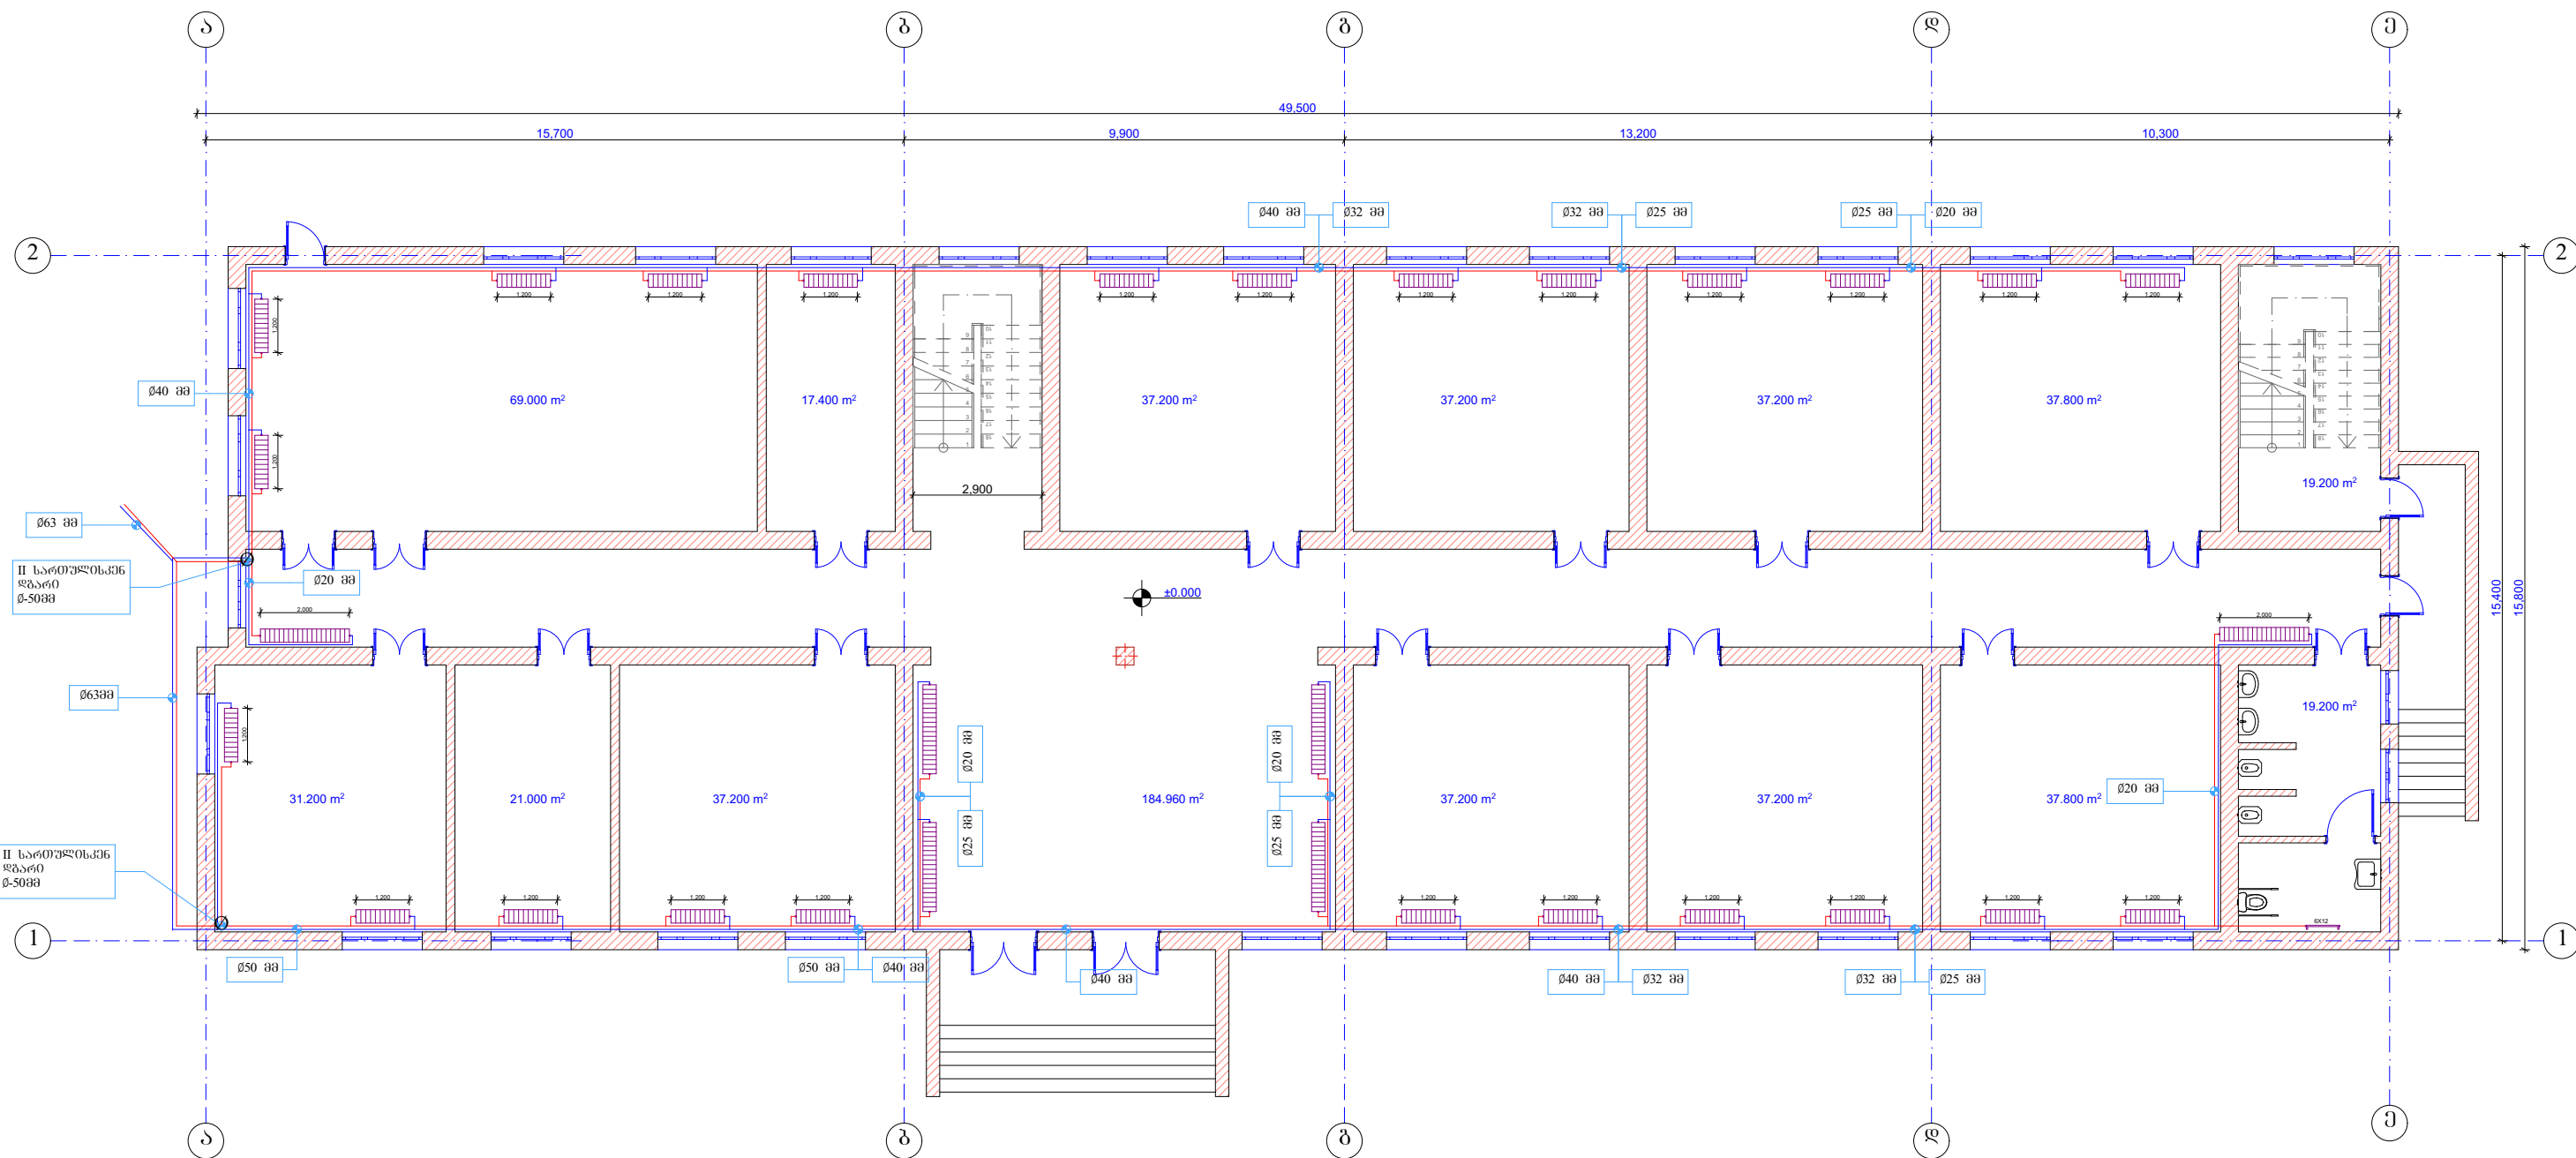

ღასახელეუბა	პირობითი აღნიშვნები	სსიპ	ნახაზის ღასახელეუბა	ნახაზის სტატუსი
ქალაქ ამბროლაურის №1 საჯარო სკოლა		 საგანმანათლებლო და სამეცნიერო ინფრასტრუქტურის განვითარების სააგენტო მ. ალექსიძის 1. შენობა-ნაგებობა №1. II სართული თბილისი სამართაველი 2600 ტ.: (+995 32) 2 200 220; 2 200 233; www.esida.ge	I სართულის გეგმა	ტექნიკური დოკუმენტაცია /გათვრება/
				ავტორი ნუშაზარ მანოშვილი შეასრულა მიხეილ ლეჟავა
				მასშტაბი 1:150
				ფურც. №1 სტატუსი რევიზია

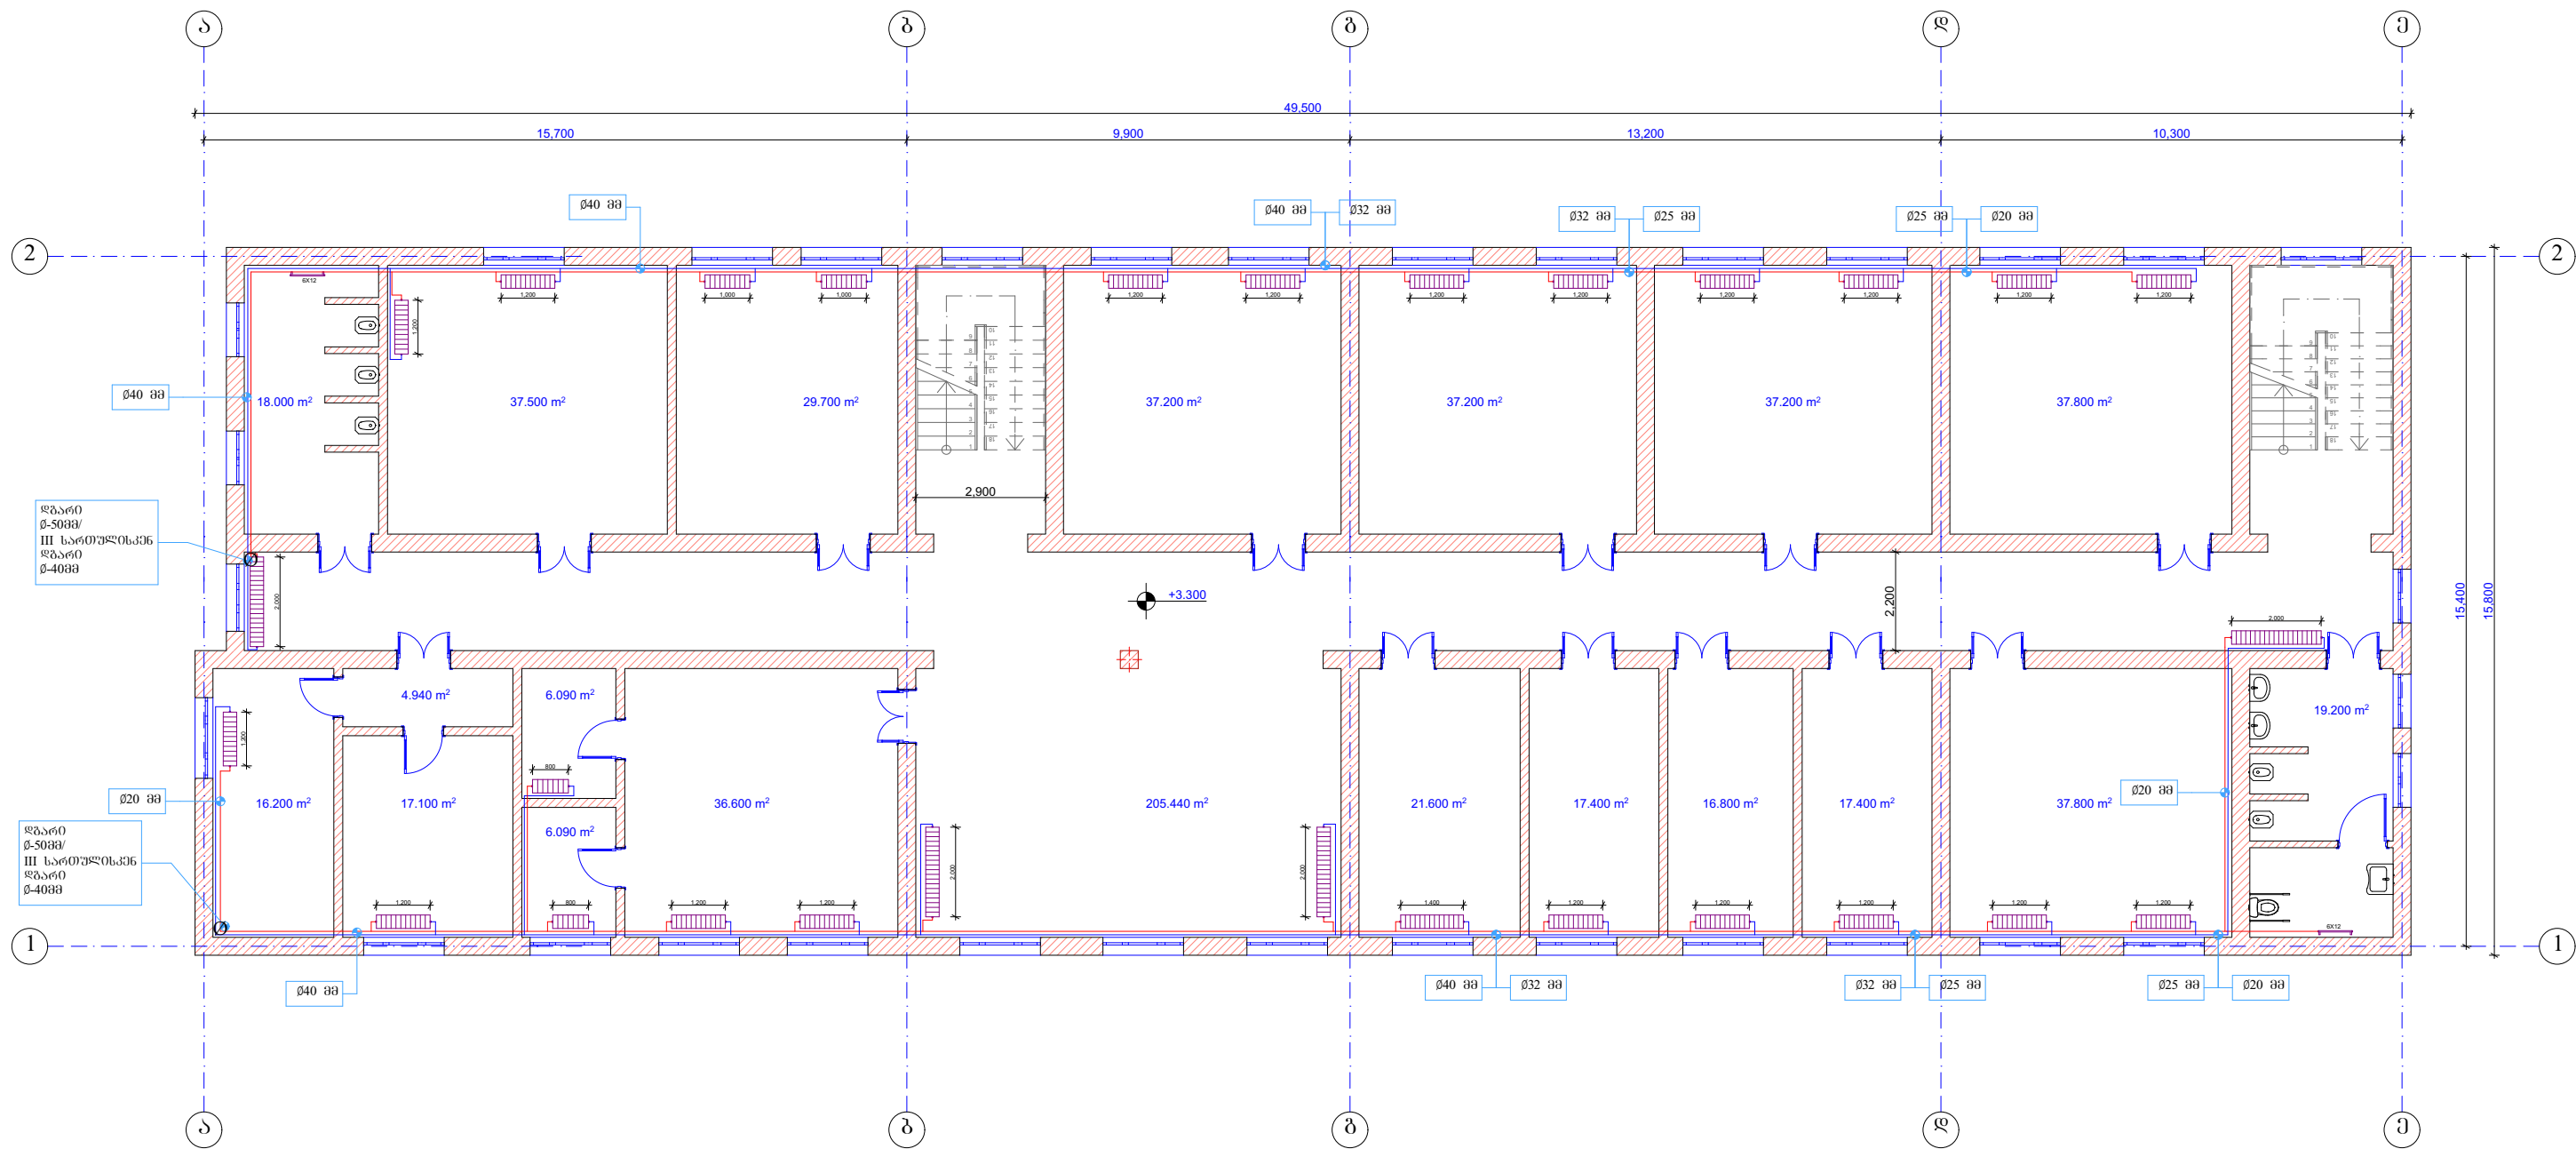

ღასახელეშა	პროგრამის აღწერა	სსიპ	ნახაზის ღასახელეშა	ნახაზის სტატუსი
ქალაქ ამბროლაურის №1 საჯარო სკოლა		 საგანმანათლელო ღა სამეცნიერო ინფრასტრუქტურის განვითარების სააგენტო მ. აღმაშობის 1. შენობა-ნაგებობა №1. II სართული თბილისი სამართლებლო 2600 ტ.: (+995 32) 2 200 220; 2 200 233; www.esida.ge	II სართულის გეგმა	ტექნიკური დოკუმენტაცია /გათბობა/
				ავტორი ნუგზარ ვანოშვილი შეასრულა მიხეილ ლეჟავა
				მასშტაბი 1:150
				ფურც. №1 სტატუსი რევიზია

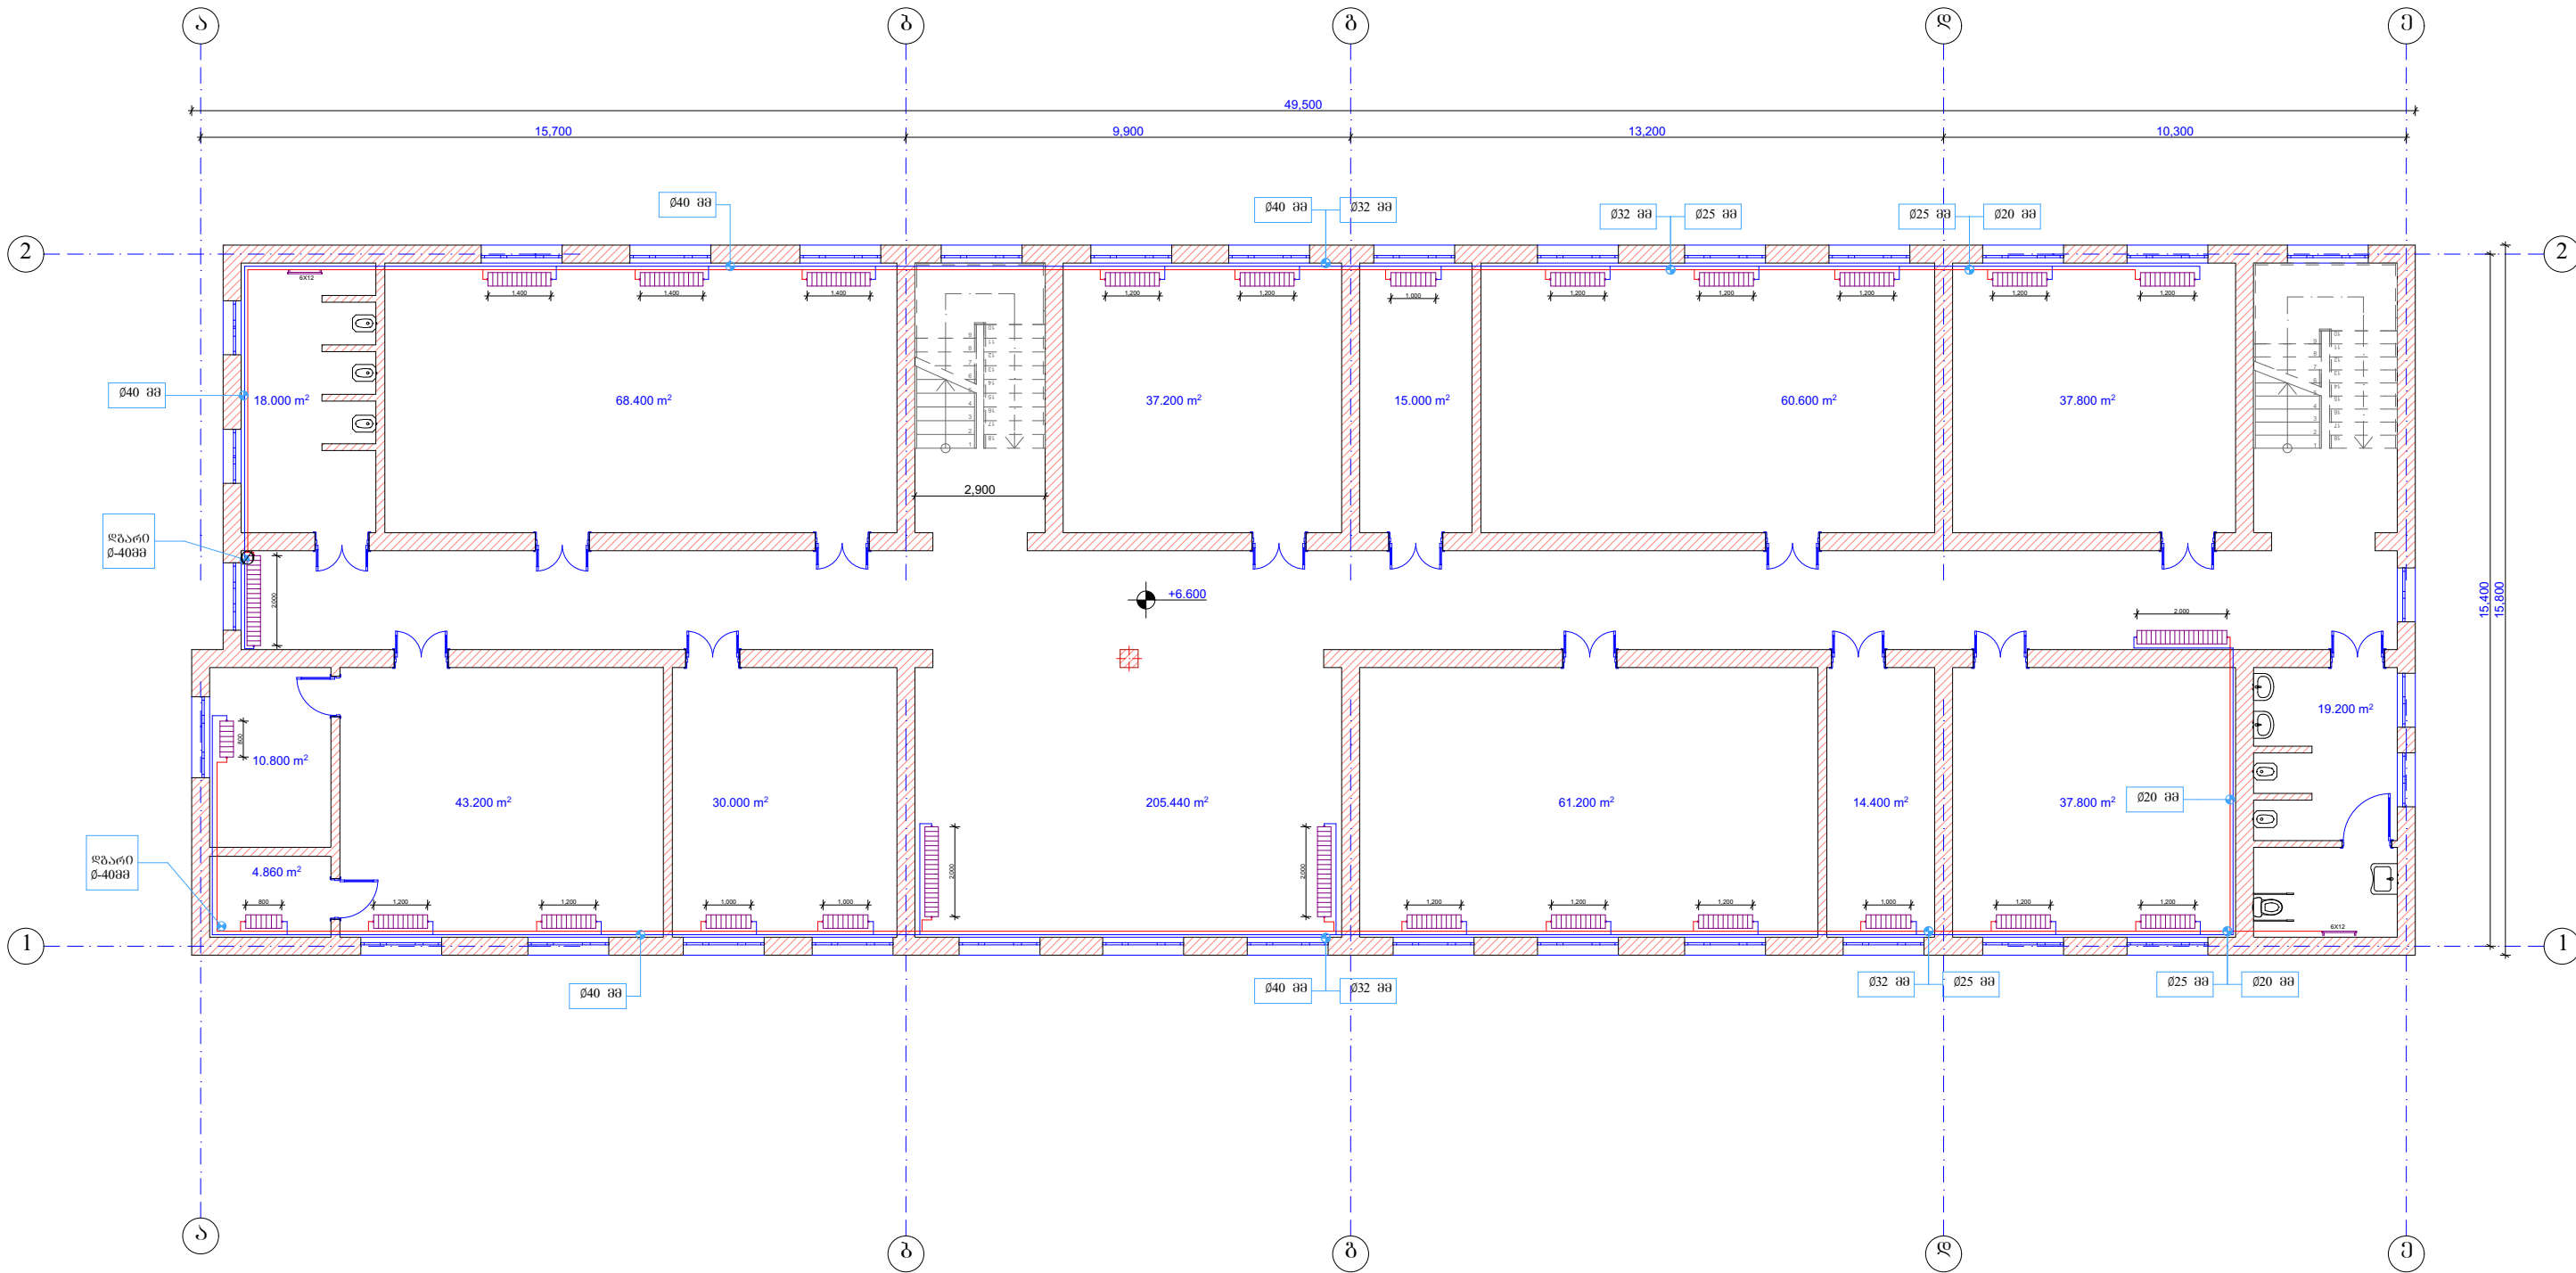

ღასახელეშა	პროგრამა ადმინისტრაცია	სსიპ	ნახაზის ღასახელეშა	ნახაზის სტატუსი
ქალაქ ამბროლაურის №1 საჯარო სკოლა		 საგანმანათლებლო და სამეცნიერო ინფრასტრუქტურის განვითარების სააგენტო მ. ალექსიძის 1. შენობა-ნაგებობა №1. II სართული თბილისი სამართლებლო 2600 ტ.: (+995 32) 2 200 220; 2 200 233; www.esida.ge	III სართულის გეგმა	ტექნიკური დოკუმენტაცია /გათვრება/
				ავტორი ნუგზარ ვანოშვილი შეასრულა მიხეილ ლეჟავა
				მასშტაბი 1:150
				ფურც. №1 სტატუსი რევიზია