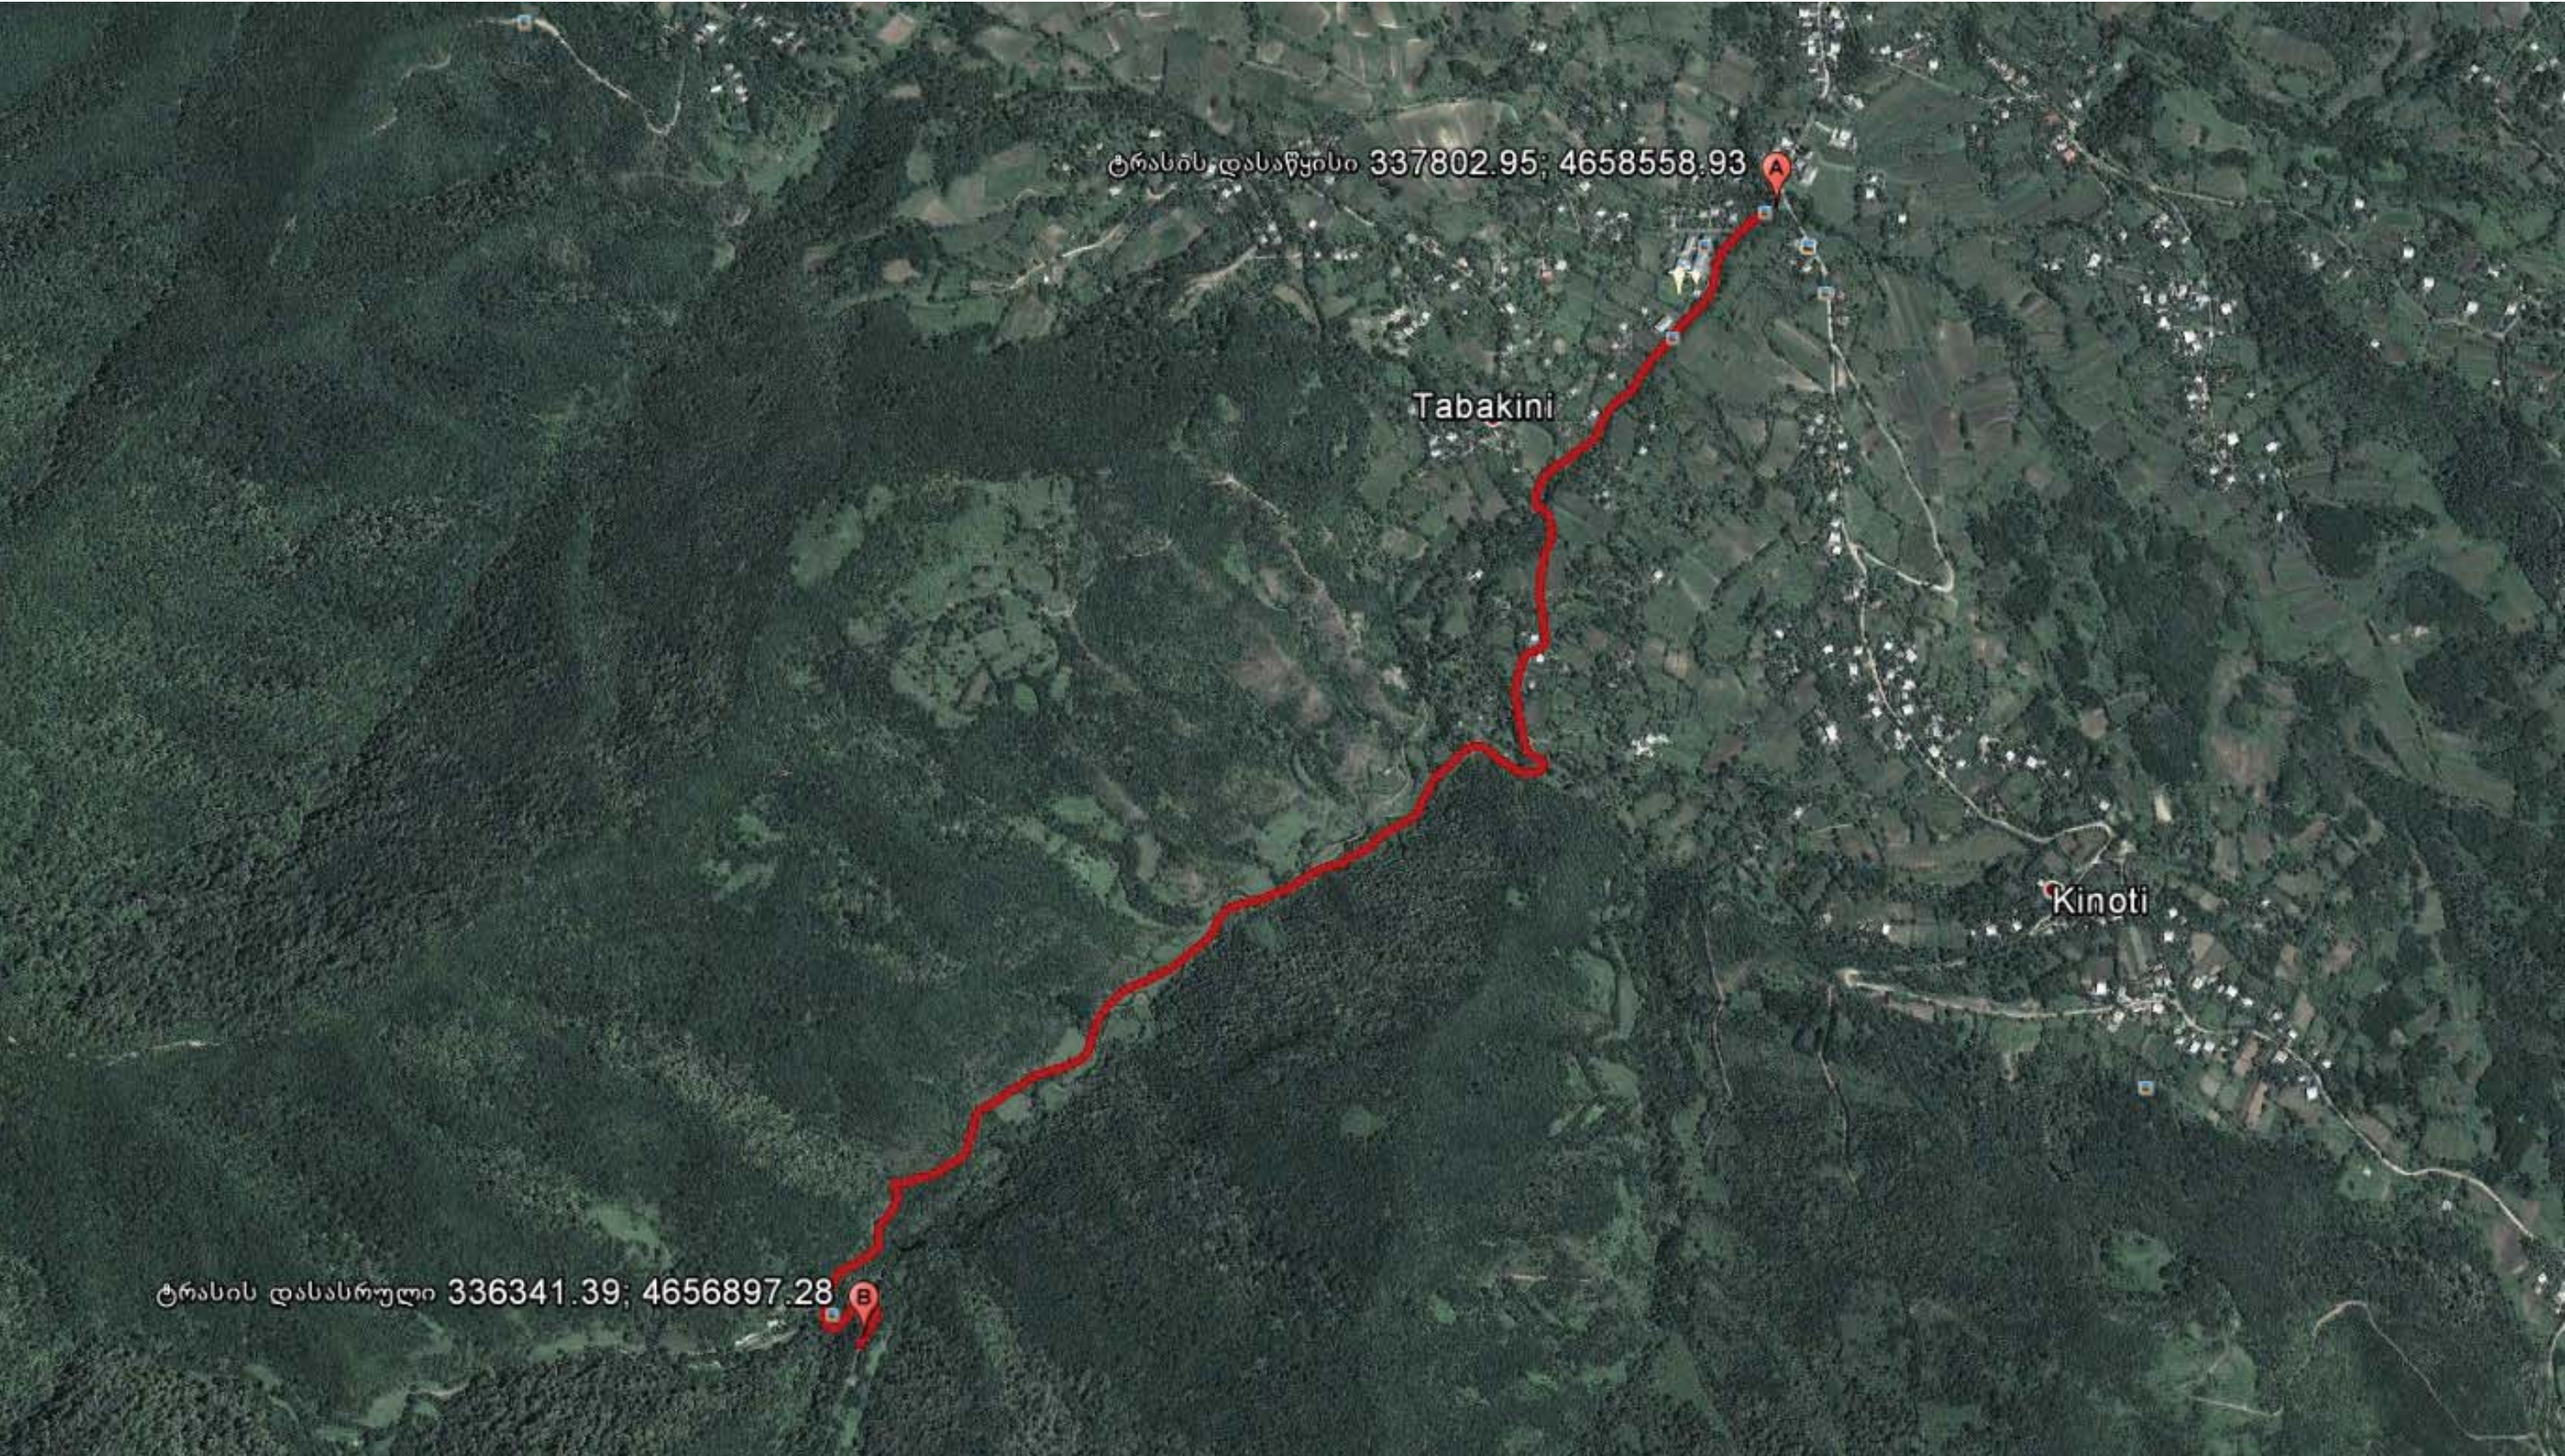
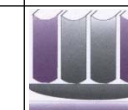
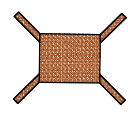
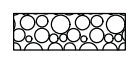




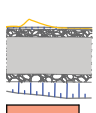
თანამდებობა	ხელმოწერა	გვარი	ზესტაუნის მუნიციპალიტეტში, ტაბაკინის წმ. გიორგის მამათა მონასტერთან მისასვლელი ცემენტო-ბეტონის გზის მოწყობის პროექტი		
დირექტორი	<i>[Signature]</i>	გ. მუშლაძე			
წმ. უფროსი	<i>[Signature]</i>	მ. ჯინჯიფია			
პრ. ავტორი	<i>[Signature]</i>	მ. ჯინჯიფია			
დაამუშავა	<i>[Signature]</i>	ბ. ბელხვიძე			
შეამოწმა	<i>[Signature]</i>	ხ. ქანთარაძე			
			 ნიტუა ციხური		
			მასშტაბი	ფურცელი	ფურცლები
			მ:1:500	1	72
			 შპს „სამართლებრივი ანალიზისა და ექსპერტიზის ცენტრი“		



- 

საპროექტო მილხიდი
- 

გაბიონი
- 

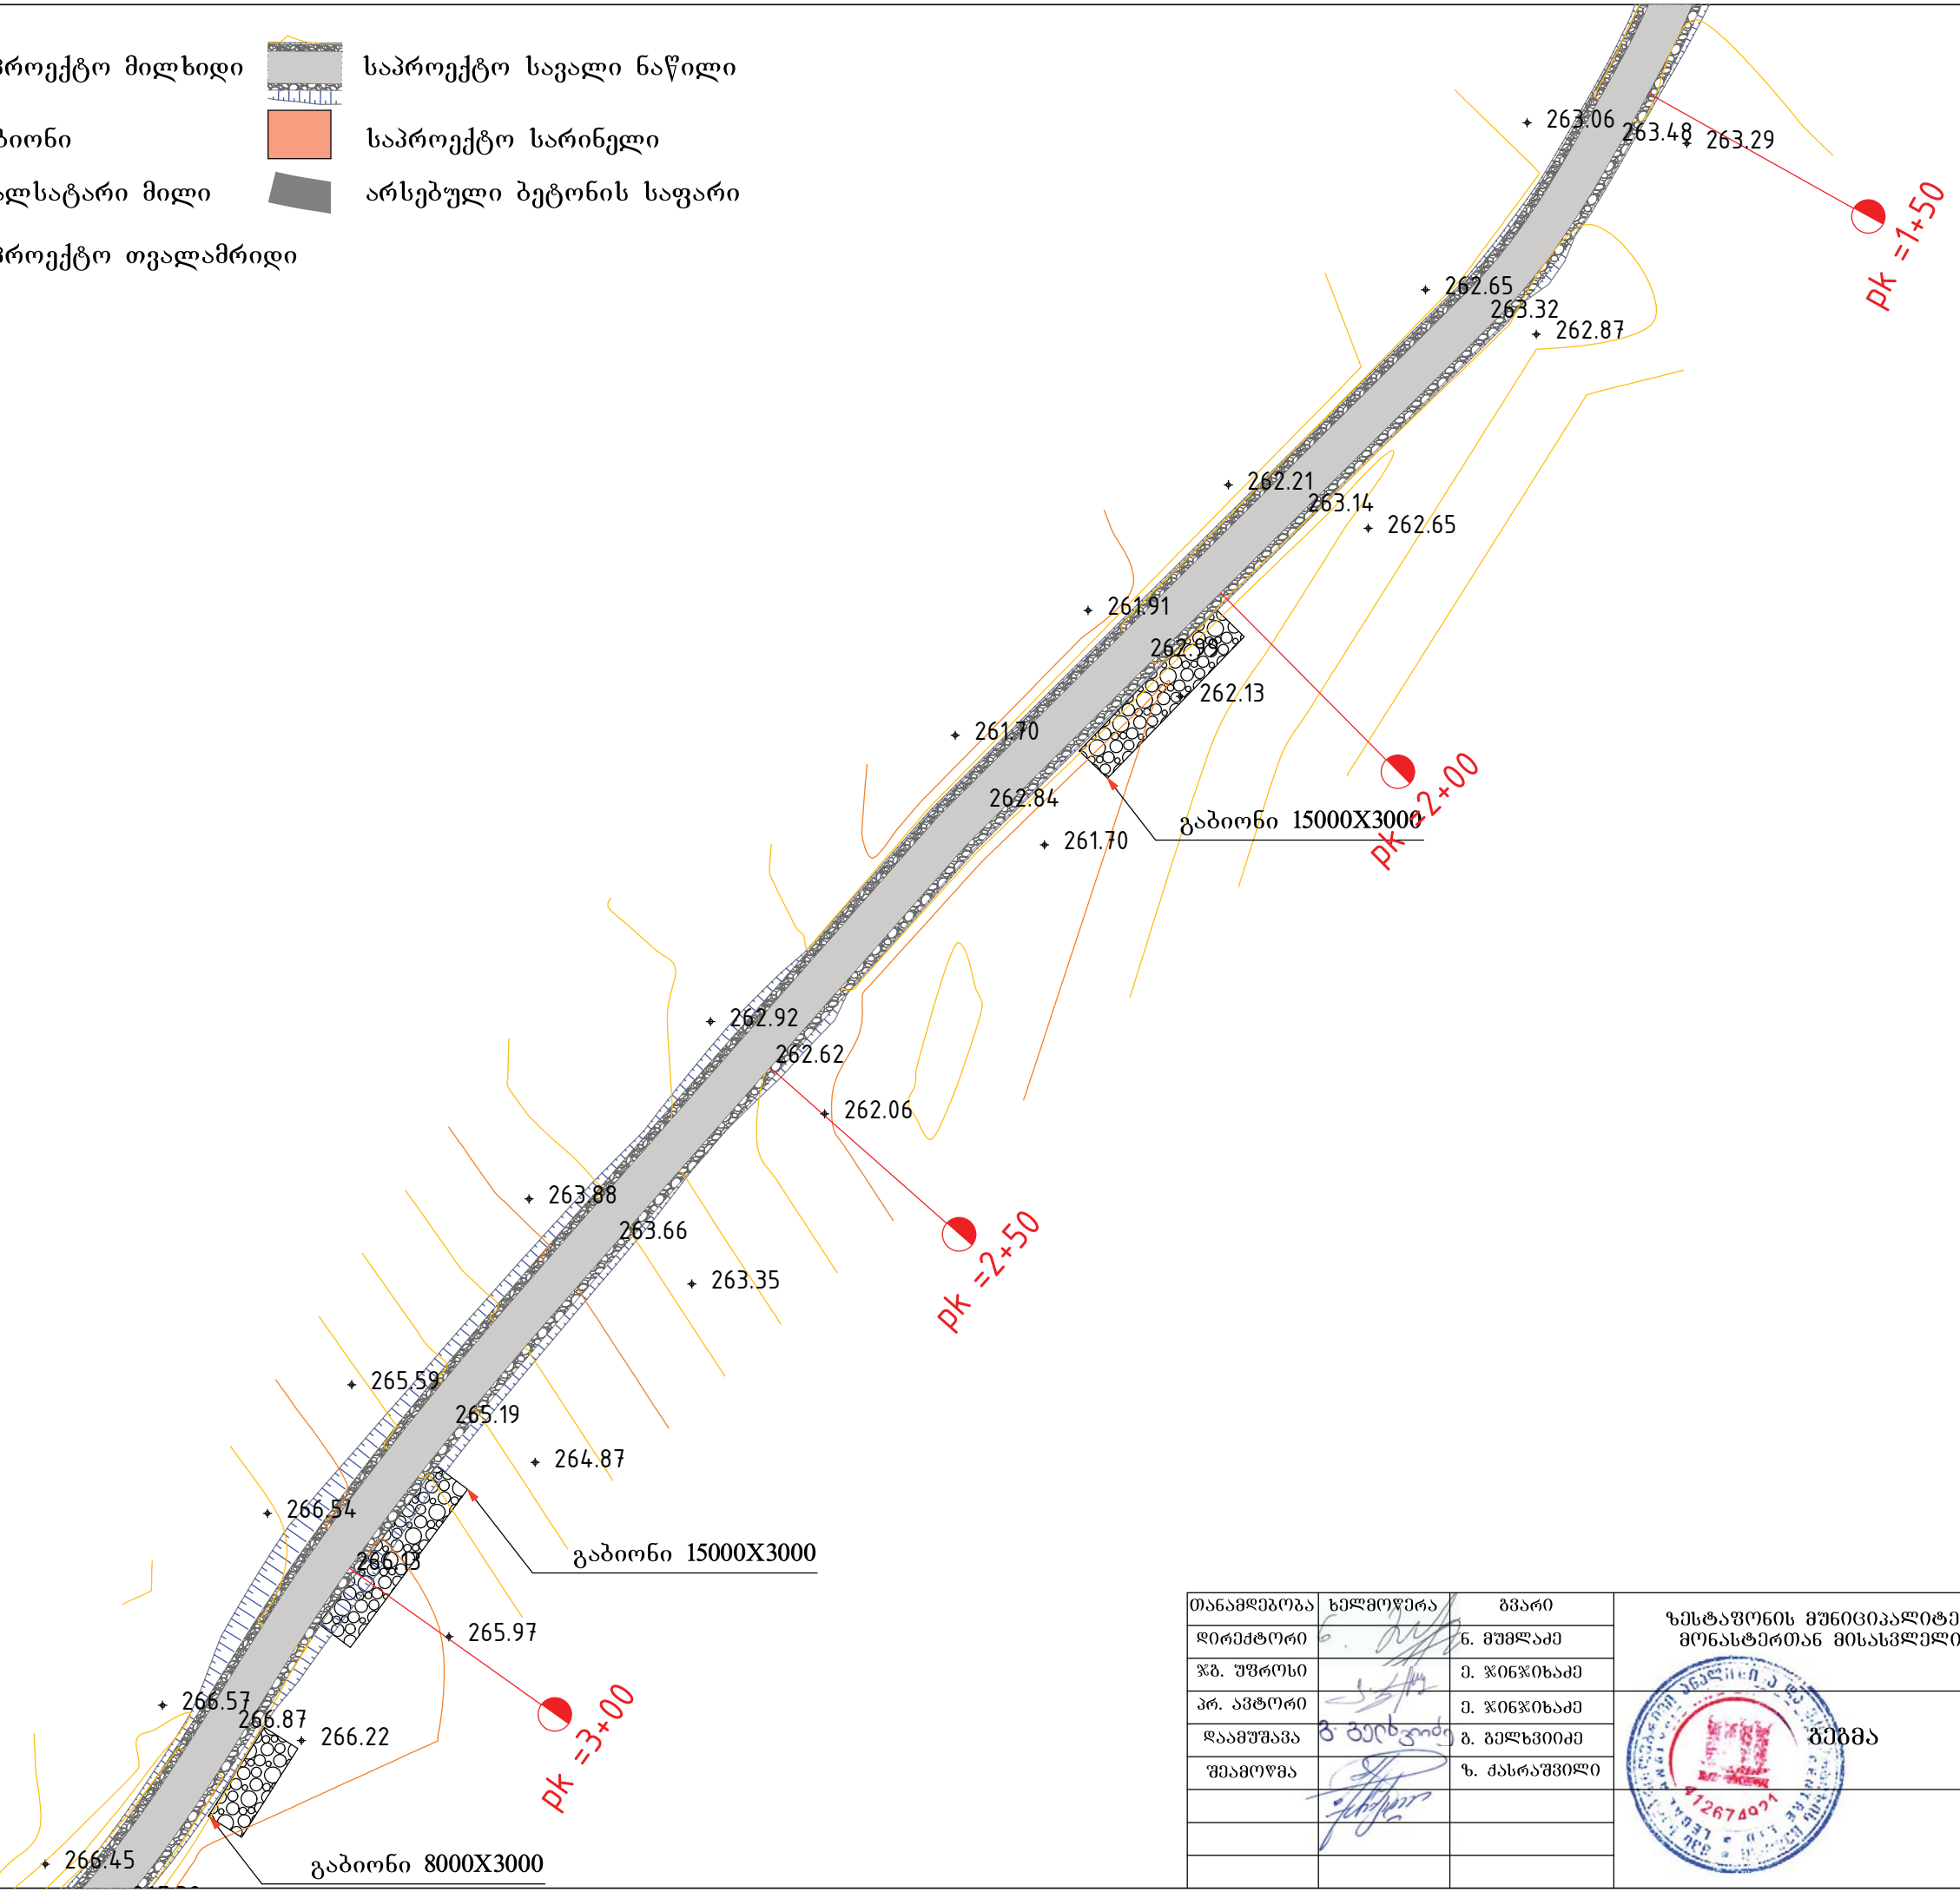
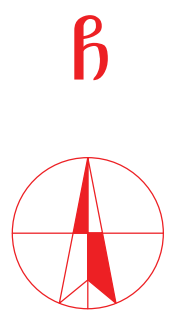
წყალსატარი მილი
- 

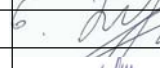
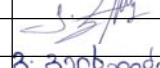
საპროექტო სავალი ნაწილი
- 

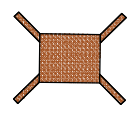
საპროექტო სარინელი
- 

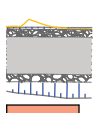
არსებული ბეტონის საფარი
- 

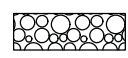
საპროექტო თვალამრიდი



თანამდებობა	ხელმოწერა	გვარი	ზესტაფონის მუნიციპალიტეტში, ტაბაკინის წმ. გიორგის მამათა მონასტერთან მისასვლელი ცემენტო-ბეტონის გზის მოწყობის პროექტი				
დირექტორი		ნ. მუშლაძე					
წმ. უფროსი		მ. ჯინჯიფაძე		პეგმა	მასშტაბი	ფურცელი	ფურცლები
პრ. ავტორი		მ. ჯინჯიფაძე			მ1:500	5	72
დაამუშავა		ბ. ბელახვიძე					
შეამოწმა		ხ. ქანთარაძე					
			შპს „სამართლებრივი ანალიზისა და ექსპერტიზის ცენტრი“				

- 

საპროექტო მილხიდი
- 

საპროექტო სავალი ნაწილი
- 

გაბიონი
- 

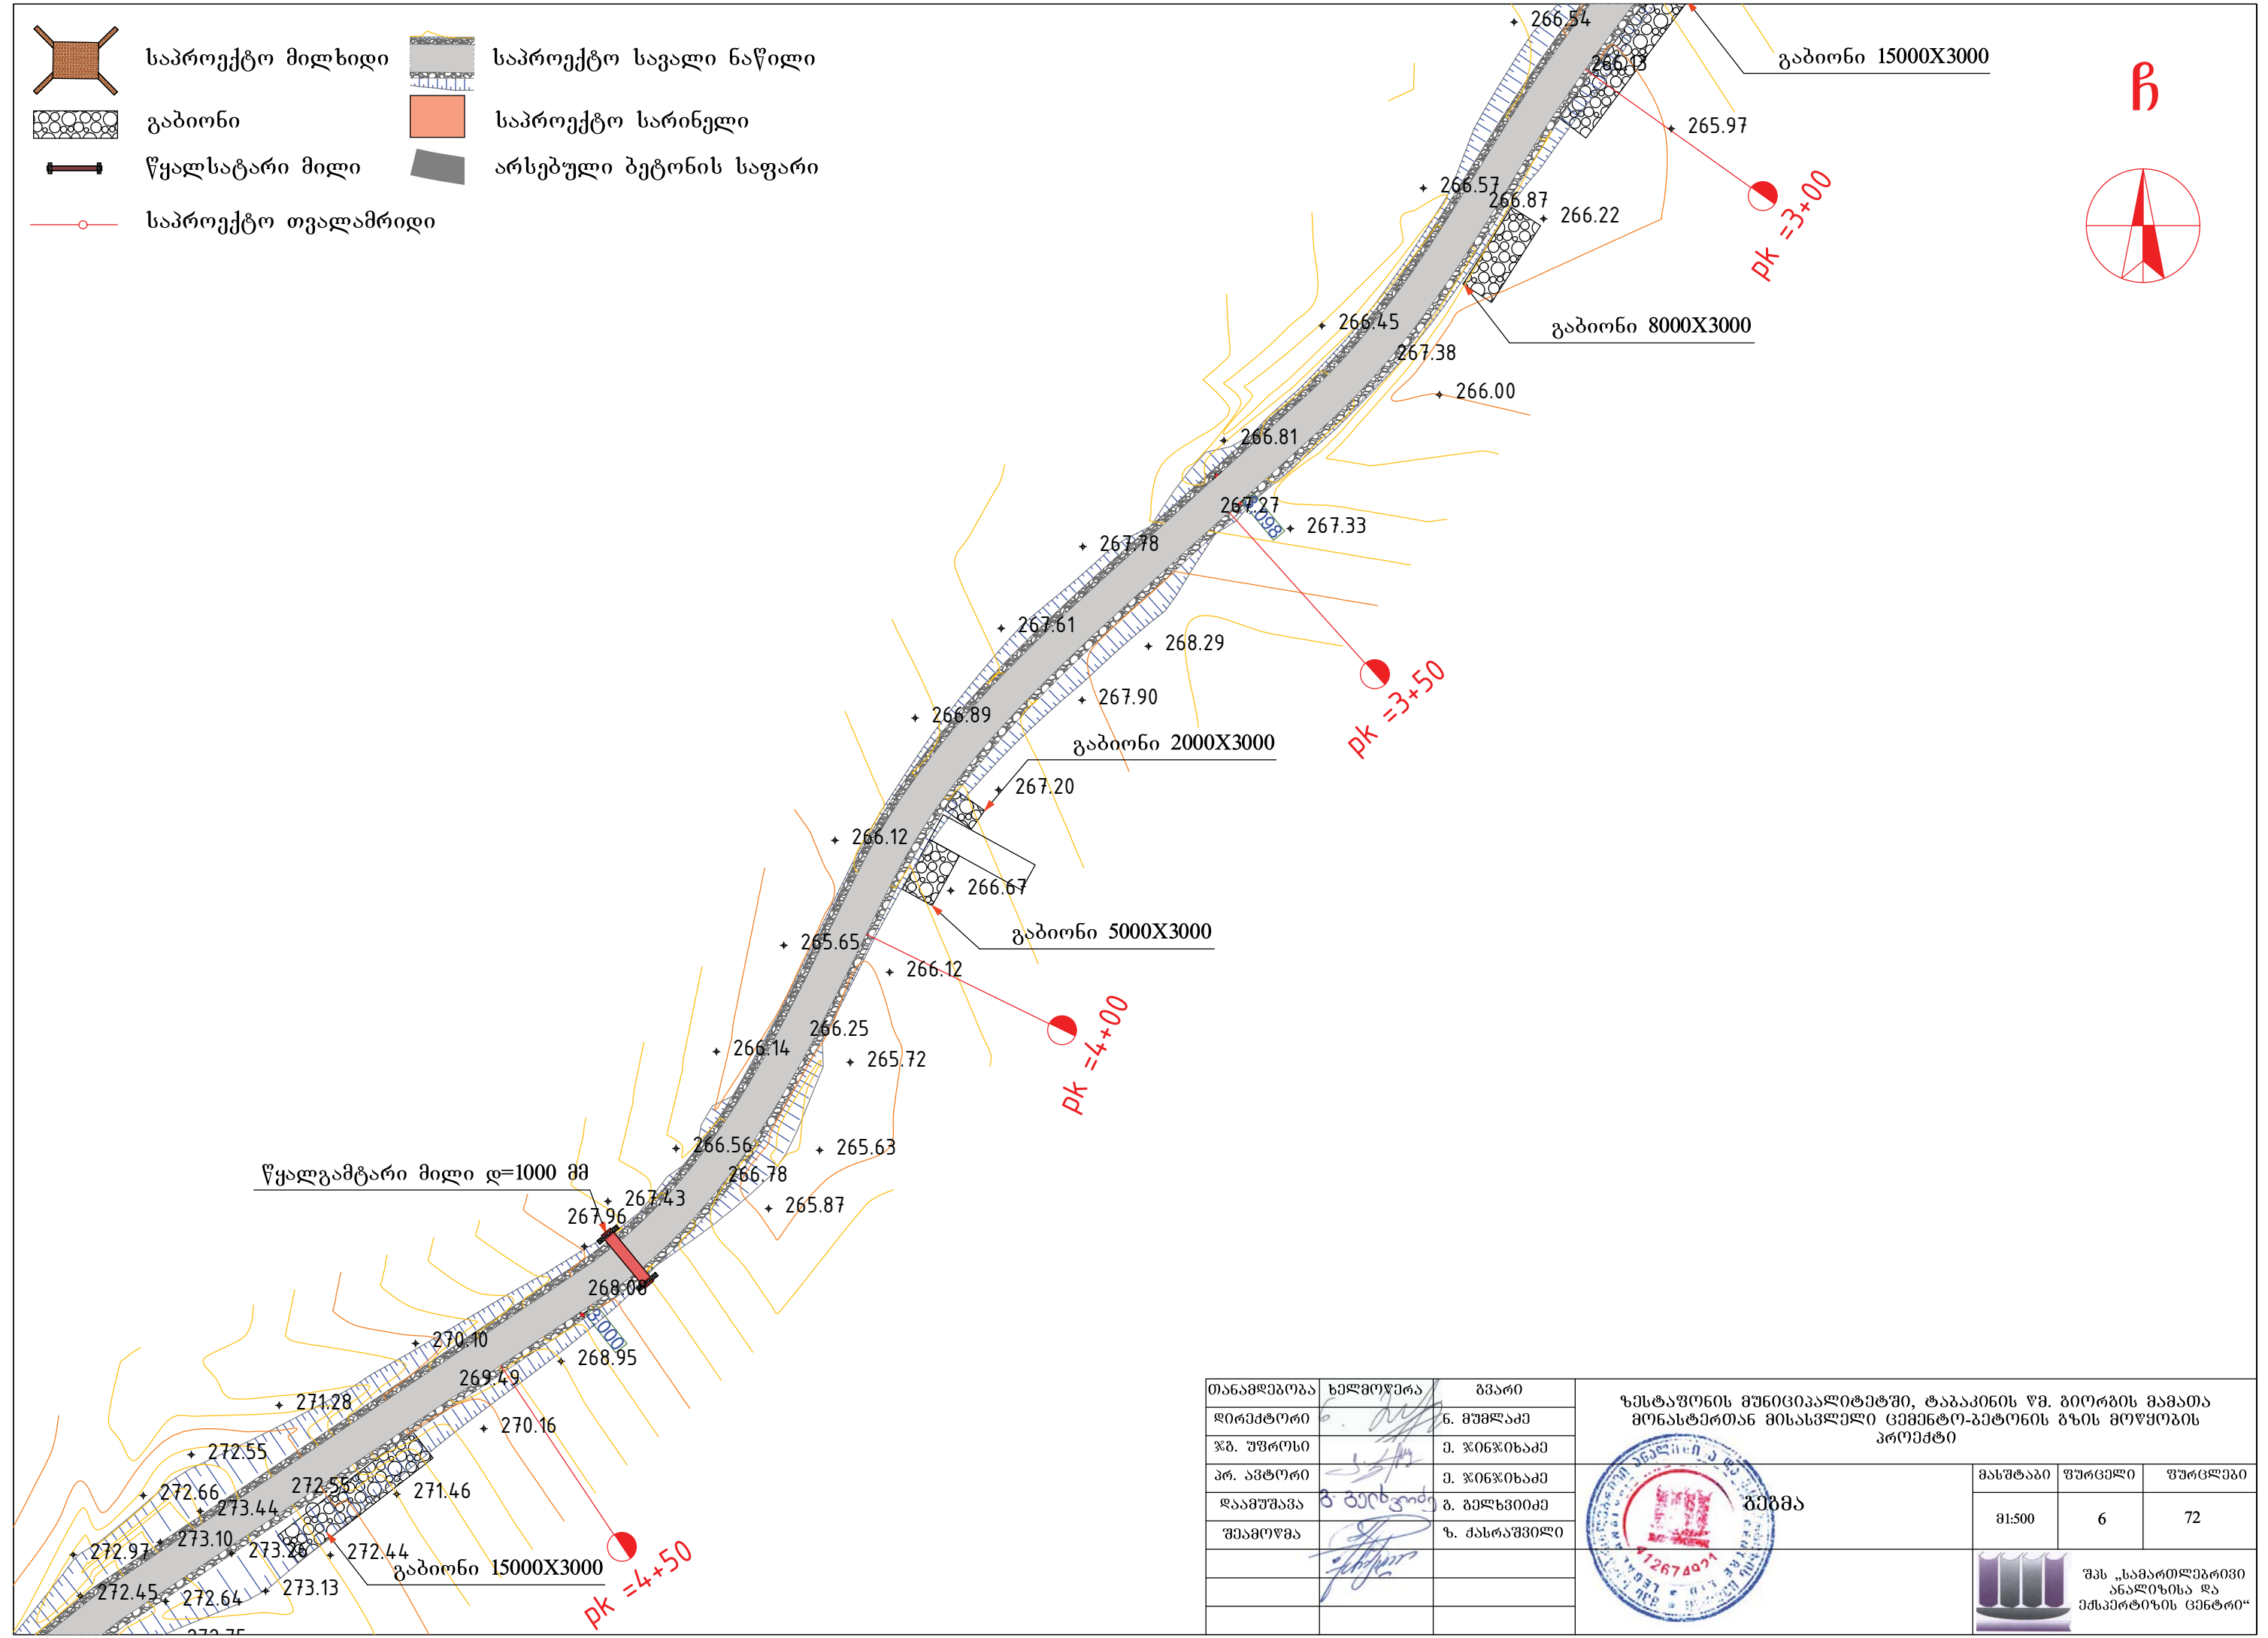
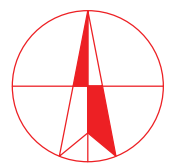
საპროექტო სარინელი
- 

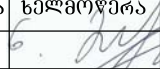
წყალსატარი მილი
- 

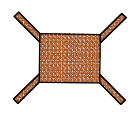
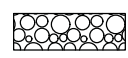
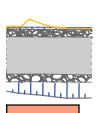
არსებული ბეტონის საფარი
- 

საპროექტო თვალამრიდი

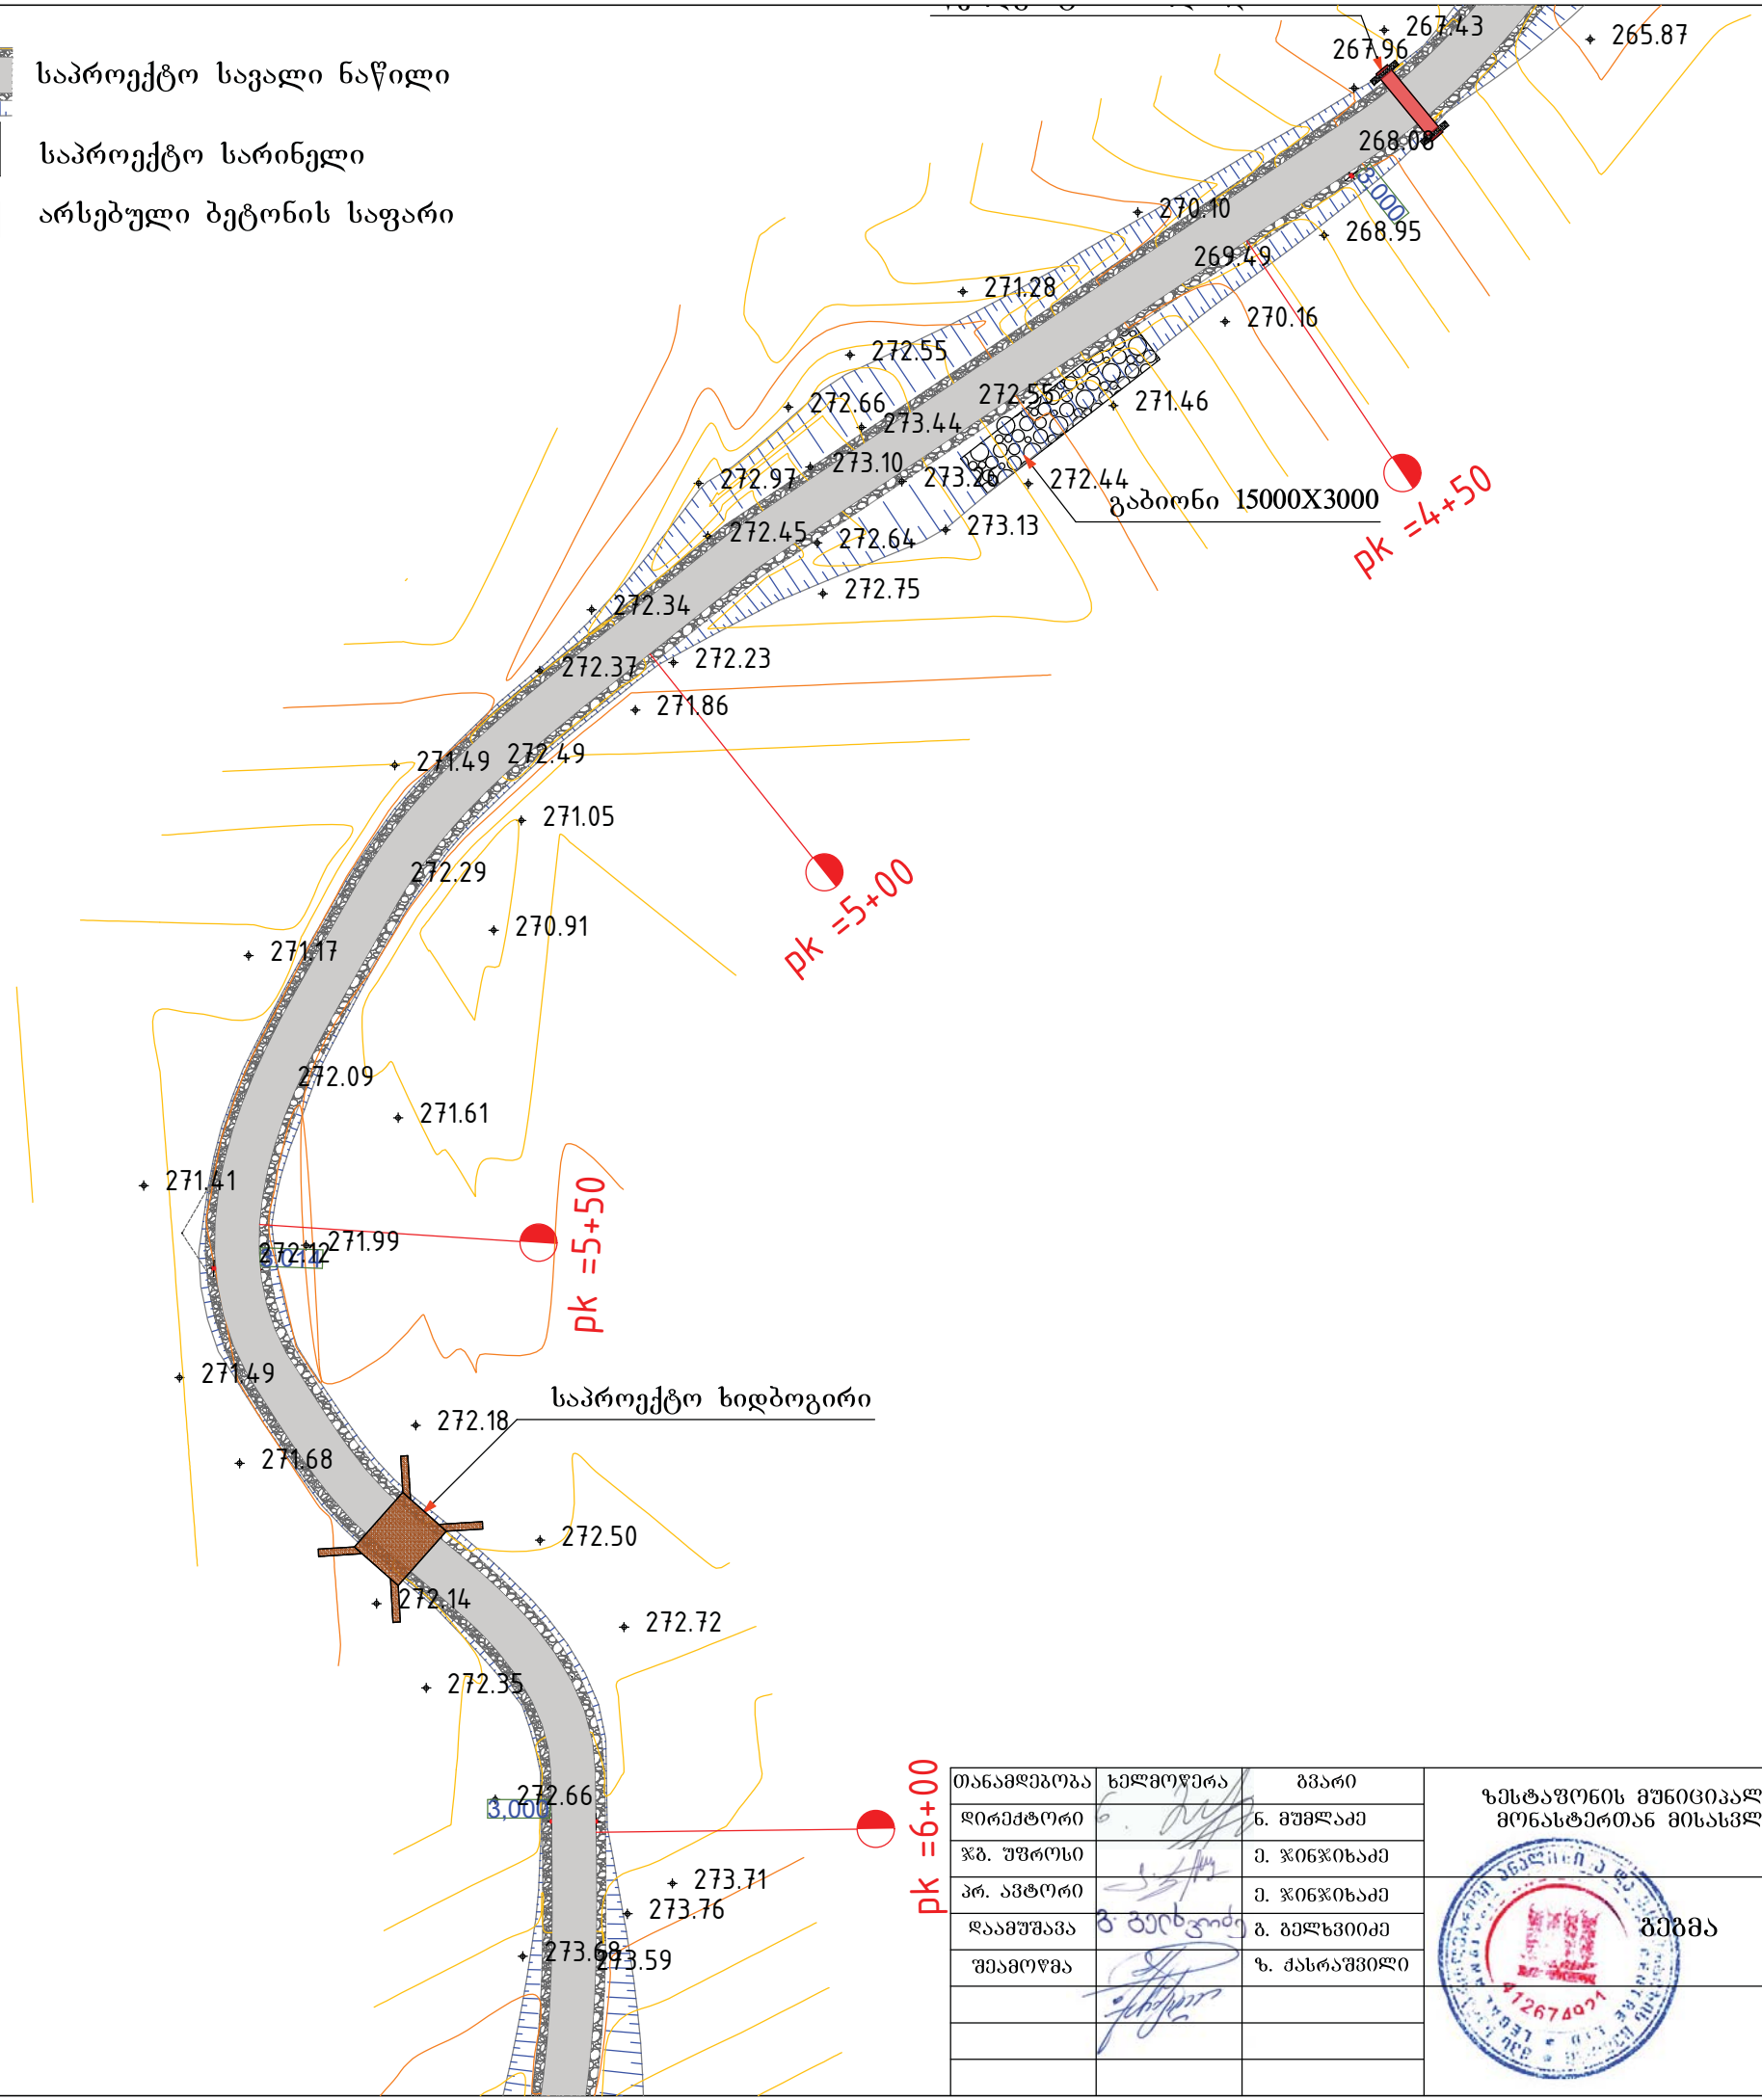
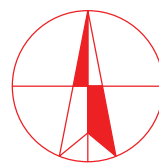
ჩ

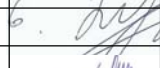
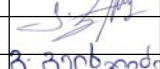
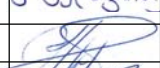
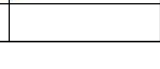


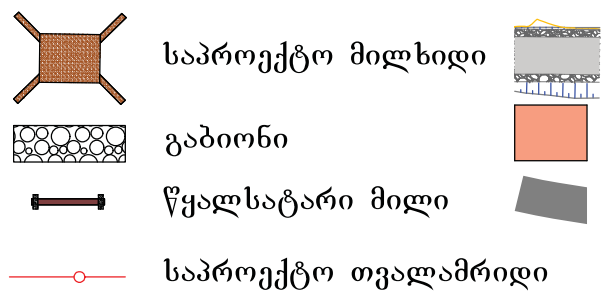
თანამდებობა	ხელმოწერა	გვარი	ზესტაფონის მუნიციპალიტეტში, ტაბაკინის ფ. გიორგის მამათა მონასტერთან მისასვლელი ცემენტო-ბეტონის გზის მოწყობის პროექტი		
დირექტორი		ნ. მუშლაძე			
წმ. უფროსი		მ. ჯინჯიფია		მასშტაბი	ფურცელი
პრ. ავტორი		მ. ჯინჯიფია		მ:500	6
დაამუშავა		ბ. ბელხვიძე			72
შეამოწმა		ხ. ძანრაშვილი		 შპს „სამართლებრივი ანალიზისა და ექსპერტიზის ცენტრი“	

- საპროექტო მილხიდი
- გაბიონი
- წყალსატარი მილი
- საპროექტო თვალამრიდი
- საპროექტო სავალი ნაწილი
- საპროექტო სარინელი
- არსებული ბეტონის საფარი

ჩ



თანამდებობა	ხელმოწერა	გვარი	ზესტაფონის მუნიციპალიტეტში, ტაბაკინის წმ. გიორგის მამათა მონასტერთან მისასვლელი ცემენტო-ბეტონის გზის მოწყობის პროექტი			
დირექტორი		ნ. მუშლაძე				
წმ. უფროსი		მ. ჯინჯიფაძე				
პრ. ავტორი		მ. ჯინჯიფაძე				
დაამუშავა		ბ. ბელახვიძე		შპს „სამართლებრივი ანალიზისა და ექსპერტიზის ცენტრი“	მასშტაბი	ფურცელი
შეამოწმა		ხ. ქანთარაძე				
			მასშტაბი	ფურცელი	ფურცლები	
			მ1:500	7	72	



საპროექტო მილხიდი

გაბიონი

წყალსატარი მილი

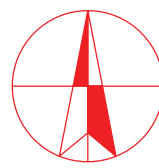
საპროექტო თვალამრიდი

საპროექტო სავალი ნაწილი

საპროექტო სარინელი

არსებული ბეტონის საფარი

ჩ



წყალგამტარი მილი დ=400 მმ

თანამდებობა	ხელმოწერა	გვარი
დირექტორი		ნ. მუშლაძე
წმ. უფროსი		მ. ჯინჯიფაძე
პრ. ავტორი		მ. ჯინჯიფაძე
დაამუშავა		ბ. ბელახვიძე
შეამოწმა		ზ. ქანსრავიძე

ზესტაფონის მუნიციპალიტეტში, ტაბაკინის წმ. გიორგის მამათა მონასტერთან მისასვლელი ცემენტო-ბეტონის გზის მოწყობის პროექტი

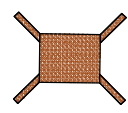


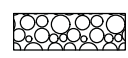
გეგმა

მასშტაბი	ფურცელი	ფურცლები
მ1:500	8	72



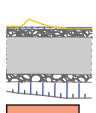
შპს „სამართლებრივი ანალიზისა და ექსპერტიზის ცენტრი“

- 

საპროექტო მილხიდი
- 

გაბიონი
- 

წყალსატარი მილი
- 

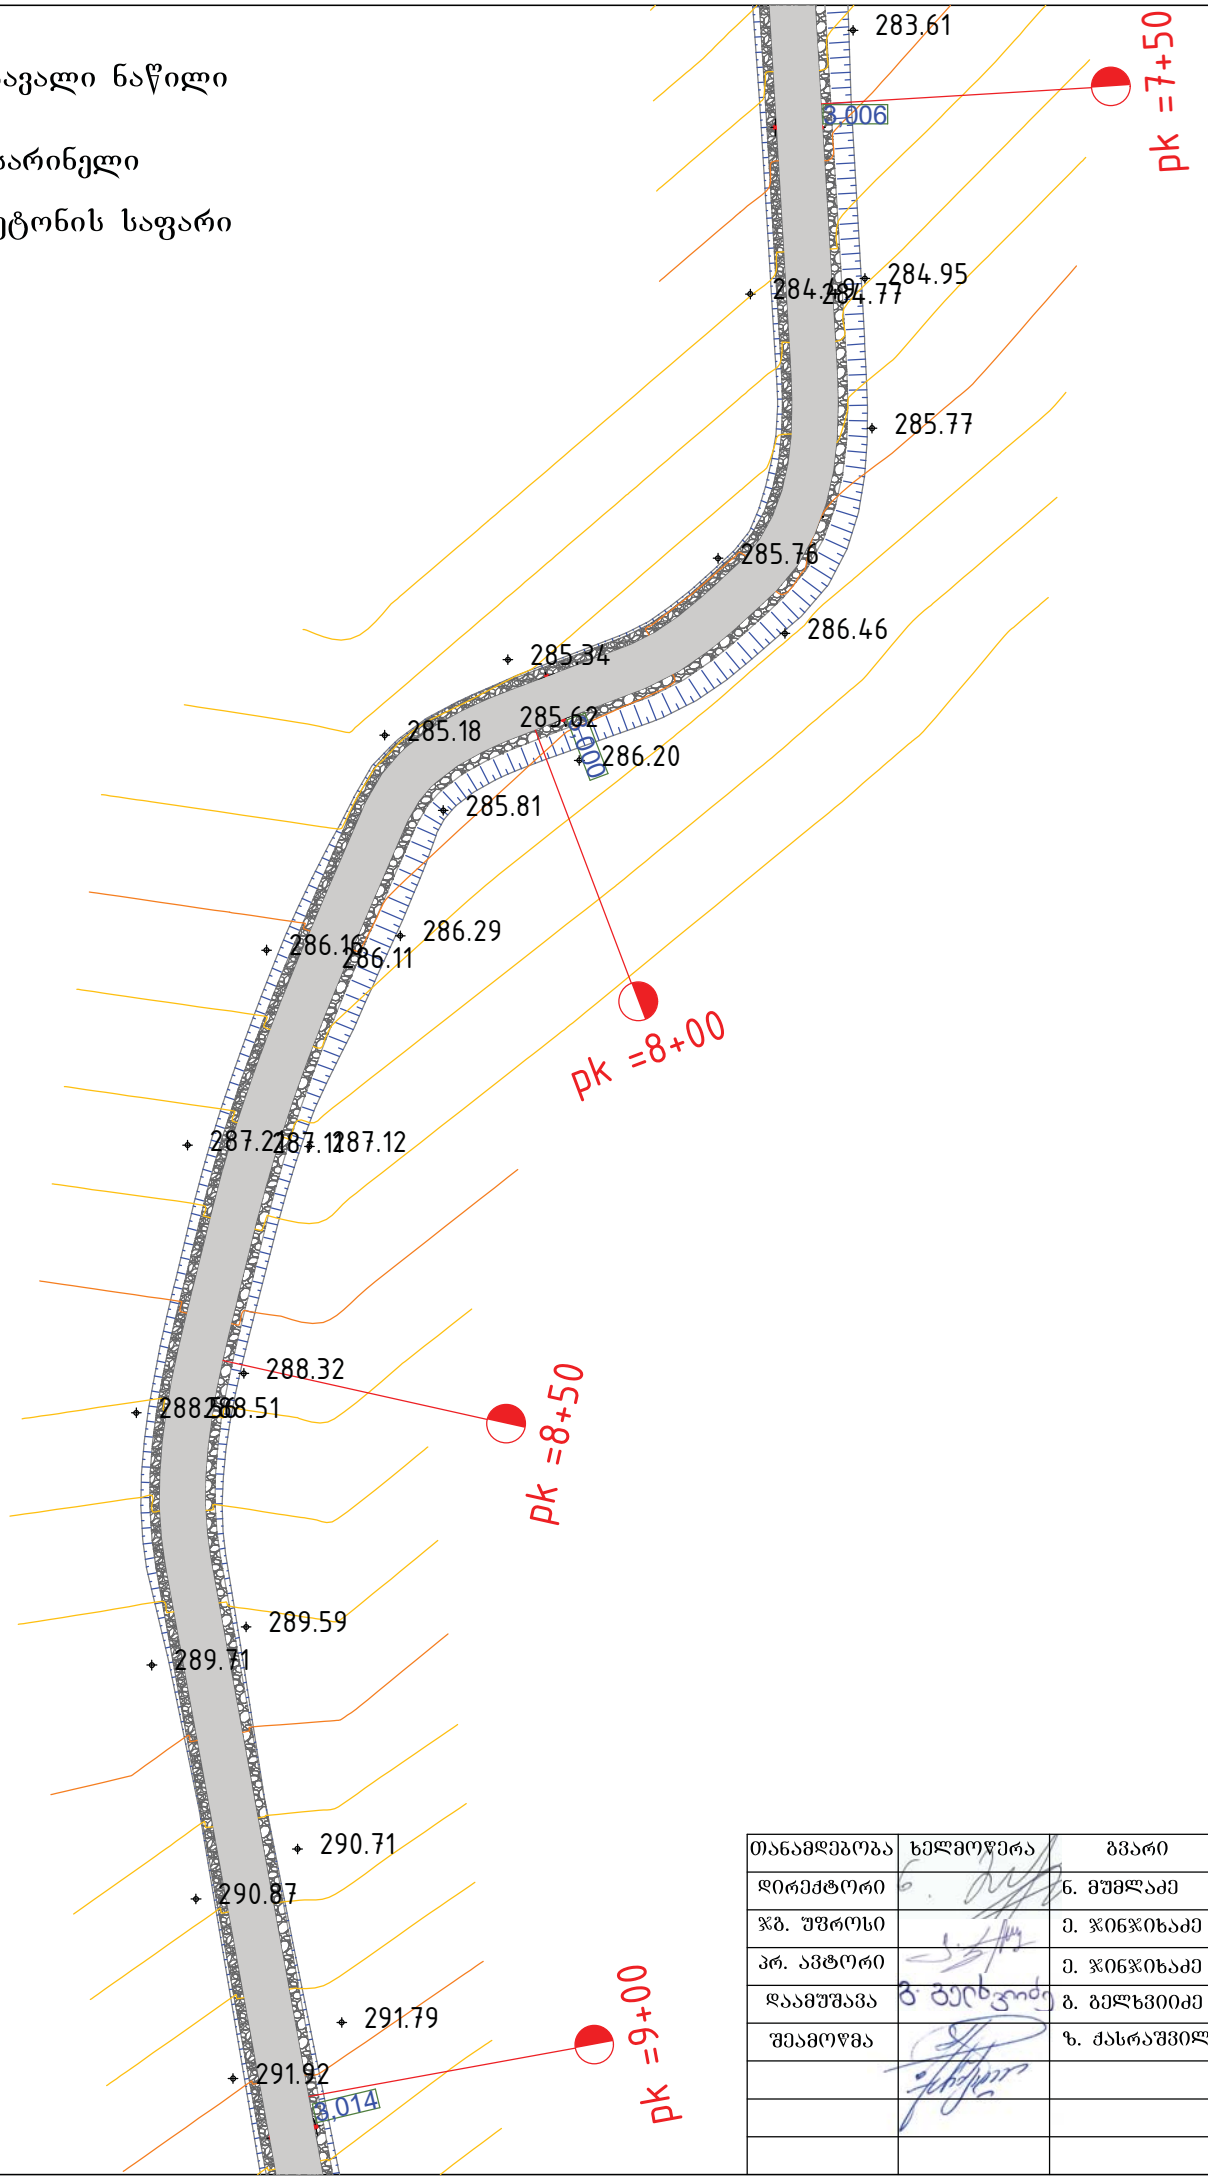
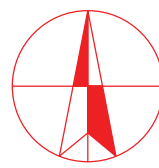
საპროექტო თვალამრიდი
- 

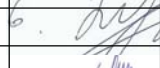
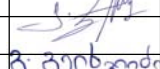
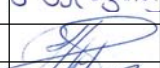
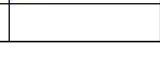
საპროექტო სავალი ნაწილი
- 

საპროექტო სარინელი
- 

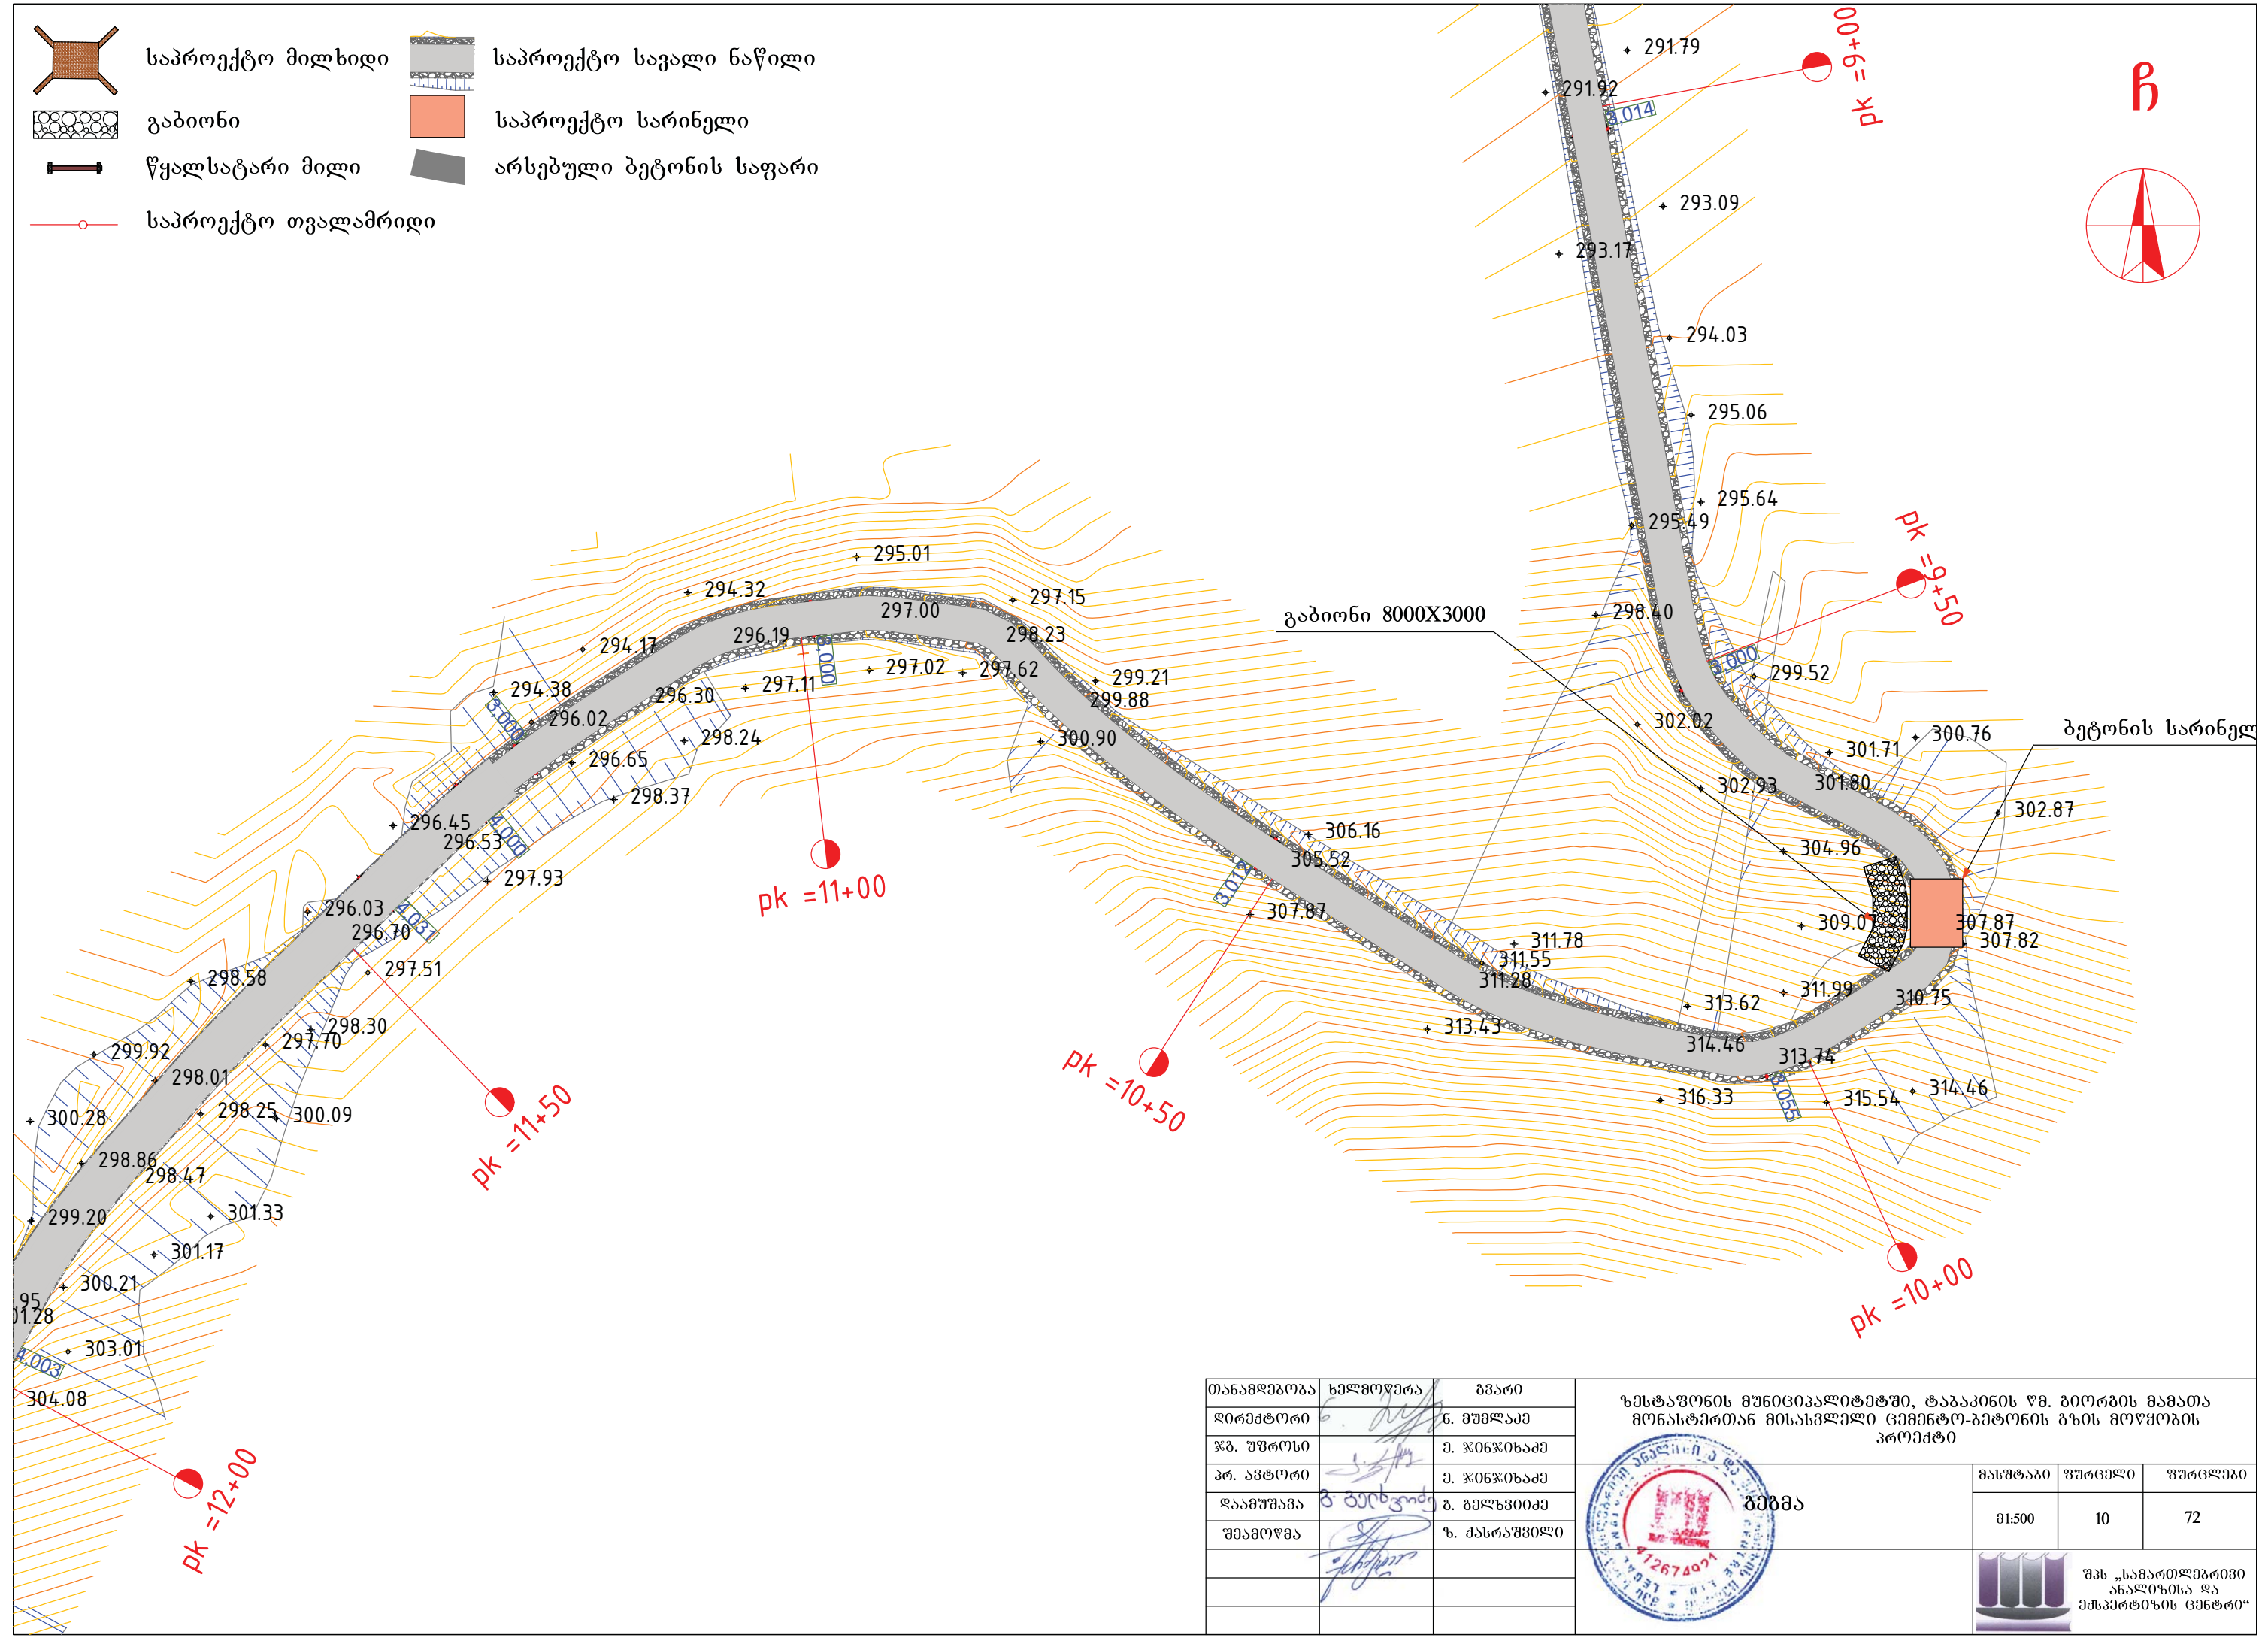
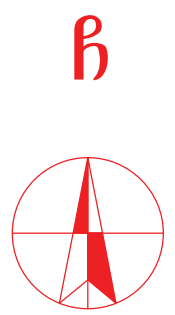
არსებული ბეტონის საფარი

ჩ



თანამდებობა	ხელმოწერა	გვარი	ზესტაფონის მუნიციპალიტეტში, ტაბაკინის წმ. გიორგის მამათა მონასტერთან მისასვლელი ცემენტო-ბეტონის გზის მოწყოპის პროექტი		
დირექტორი		ნ. მუშლაძე			
წმ. უფროსი		მ. ჯინჯიფაძე			
პრ. ავტორი		მ. ჯინჯიფაძე			
დაამუშავა		ბ. ბელხვიძე			
შეამოწმა		ხ. ქანთარაძე	 გეგმა		
			 გეგმა		
			მასშტაბი	ფურცელი	ფურცლები
			მ:1:500	9	72
			 შპს „სამართლებრივი ანალიზისა და ექსპერტიზის ცენტრი“		

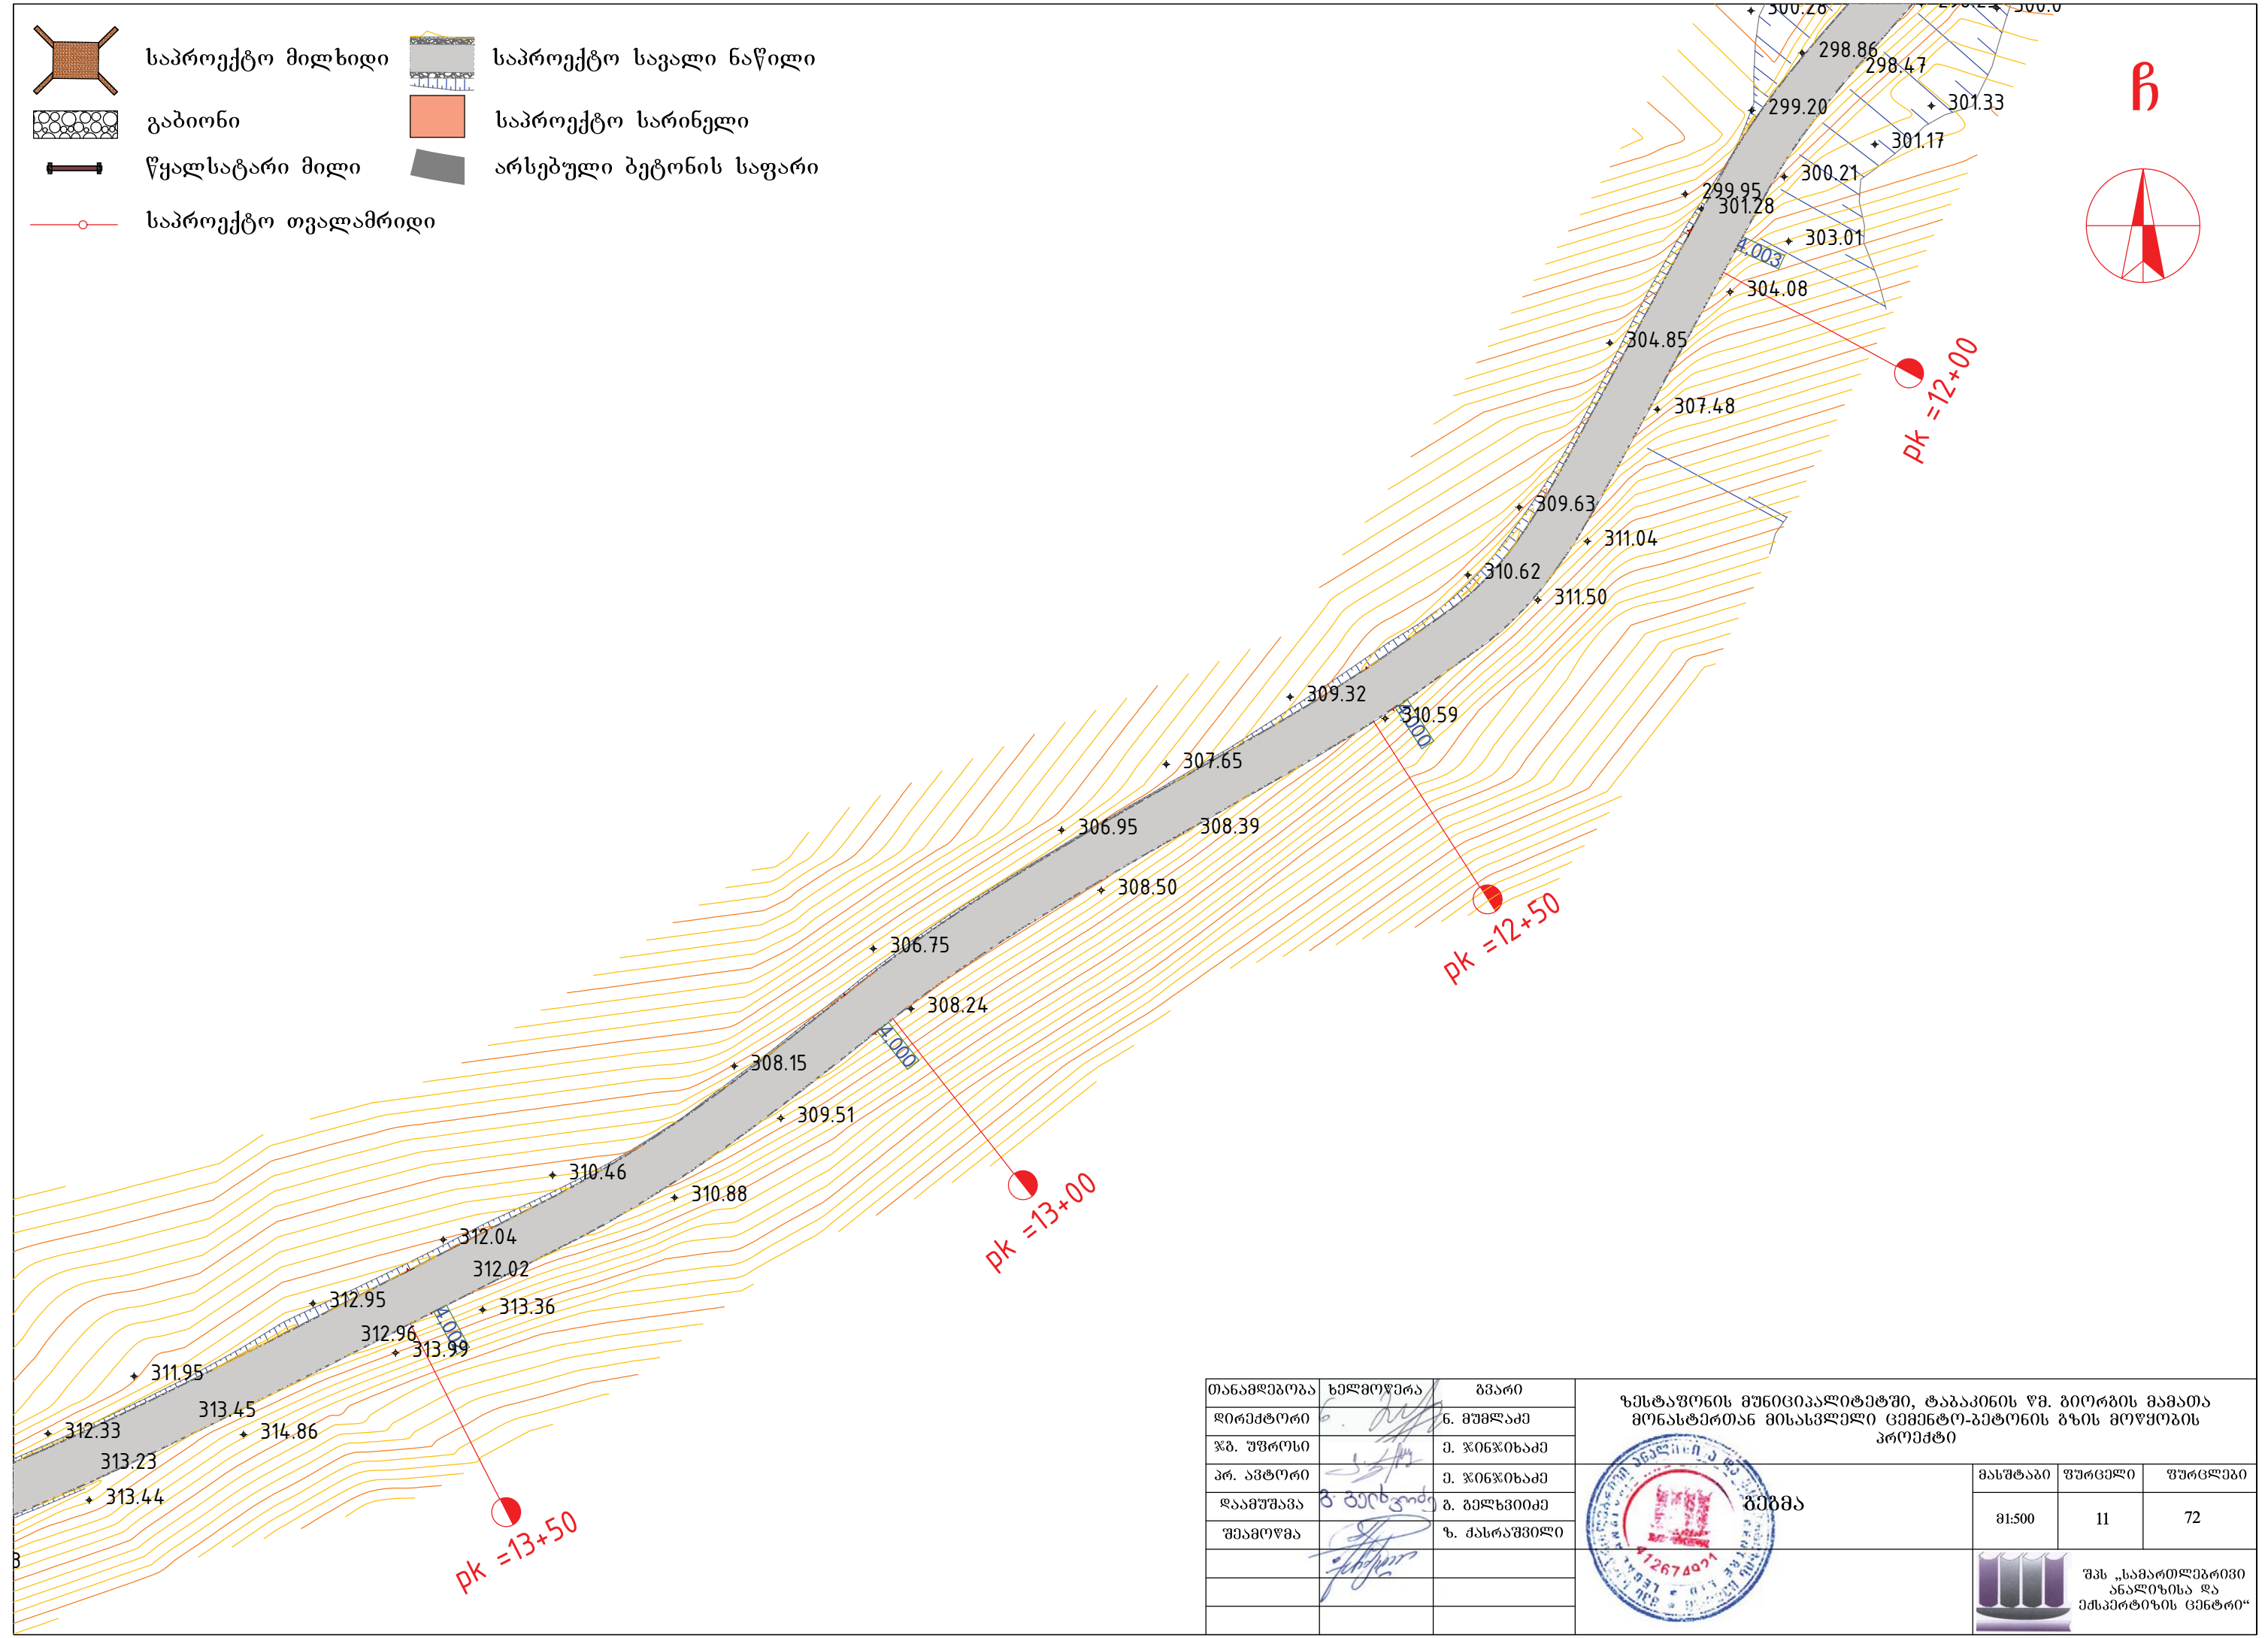
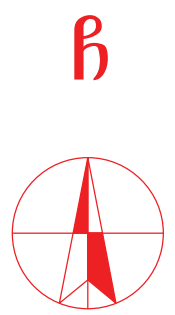
- საპროექტო მილხიდი
- გაბიონი
- საპროექტო სავალი ნაწილი
- საპროექტო სარინელი
- არსებული ბეტონის საფარი
- საპროექტო თვალამრიდი



თანამდებობა	ხელმოწერა	გვარი	ზემოთაღნიშნული მონაცემების მიხედვით, ტაბაკინის ფ. ბიორგის მამათა მონასტრის მიხედვით, ცემენტო-ბეტონის გზის მოწყობის პროექტი		
დირექტორი		გ. მუხომეძე			
წმ. უფროსი		მ. ჯინჯიფაძე		მასშტაბი	ფურცელი
პრ. ავტორი		მ. ჯინჯიფაძე		მ1:500	10
დაამუშავა		მ. ბელახვიძე	გეგმა		72
შეამოწმა		ხ. ძანდუაშვილი			

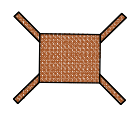
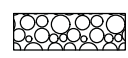
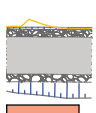
შპს „სამართლებრივი ანალიზისა და ექსპერტიზის ცენტრი“

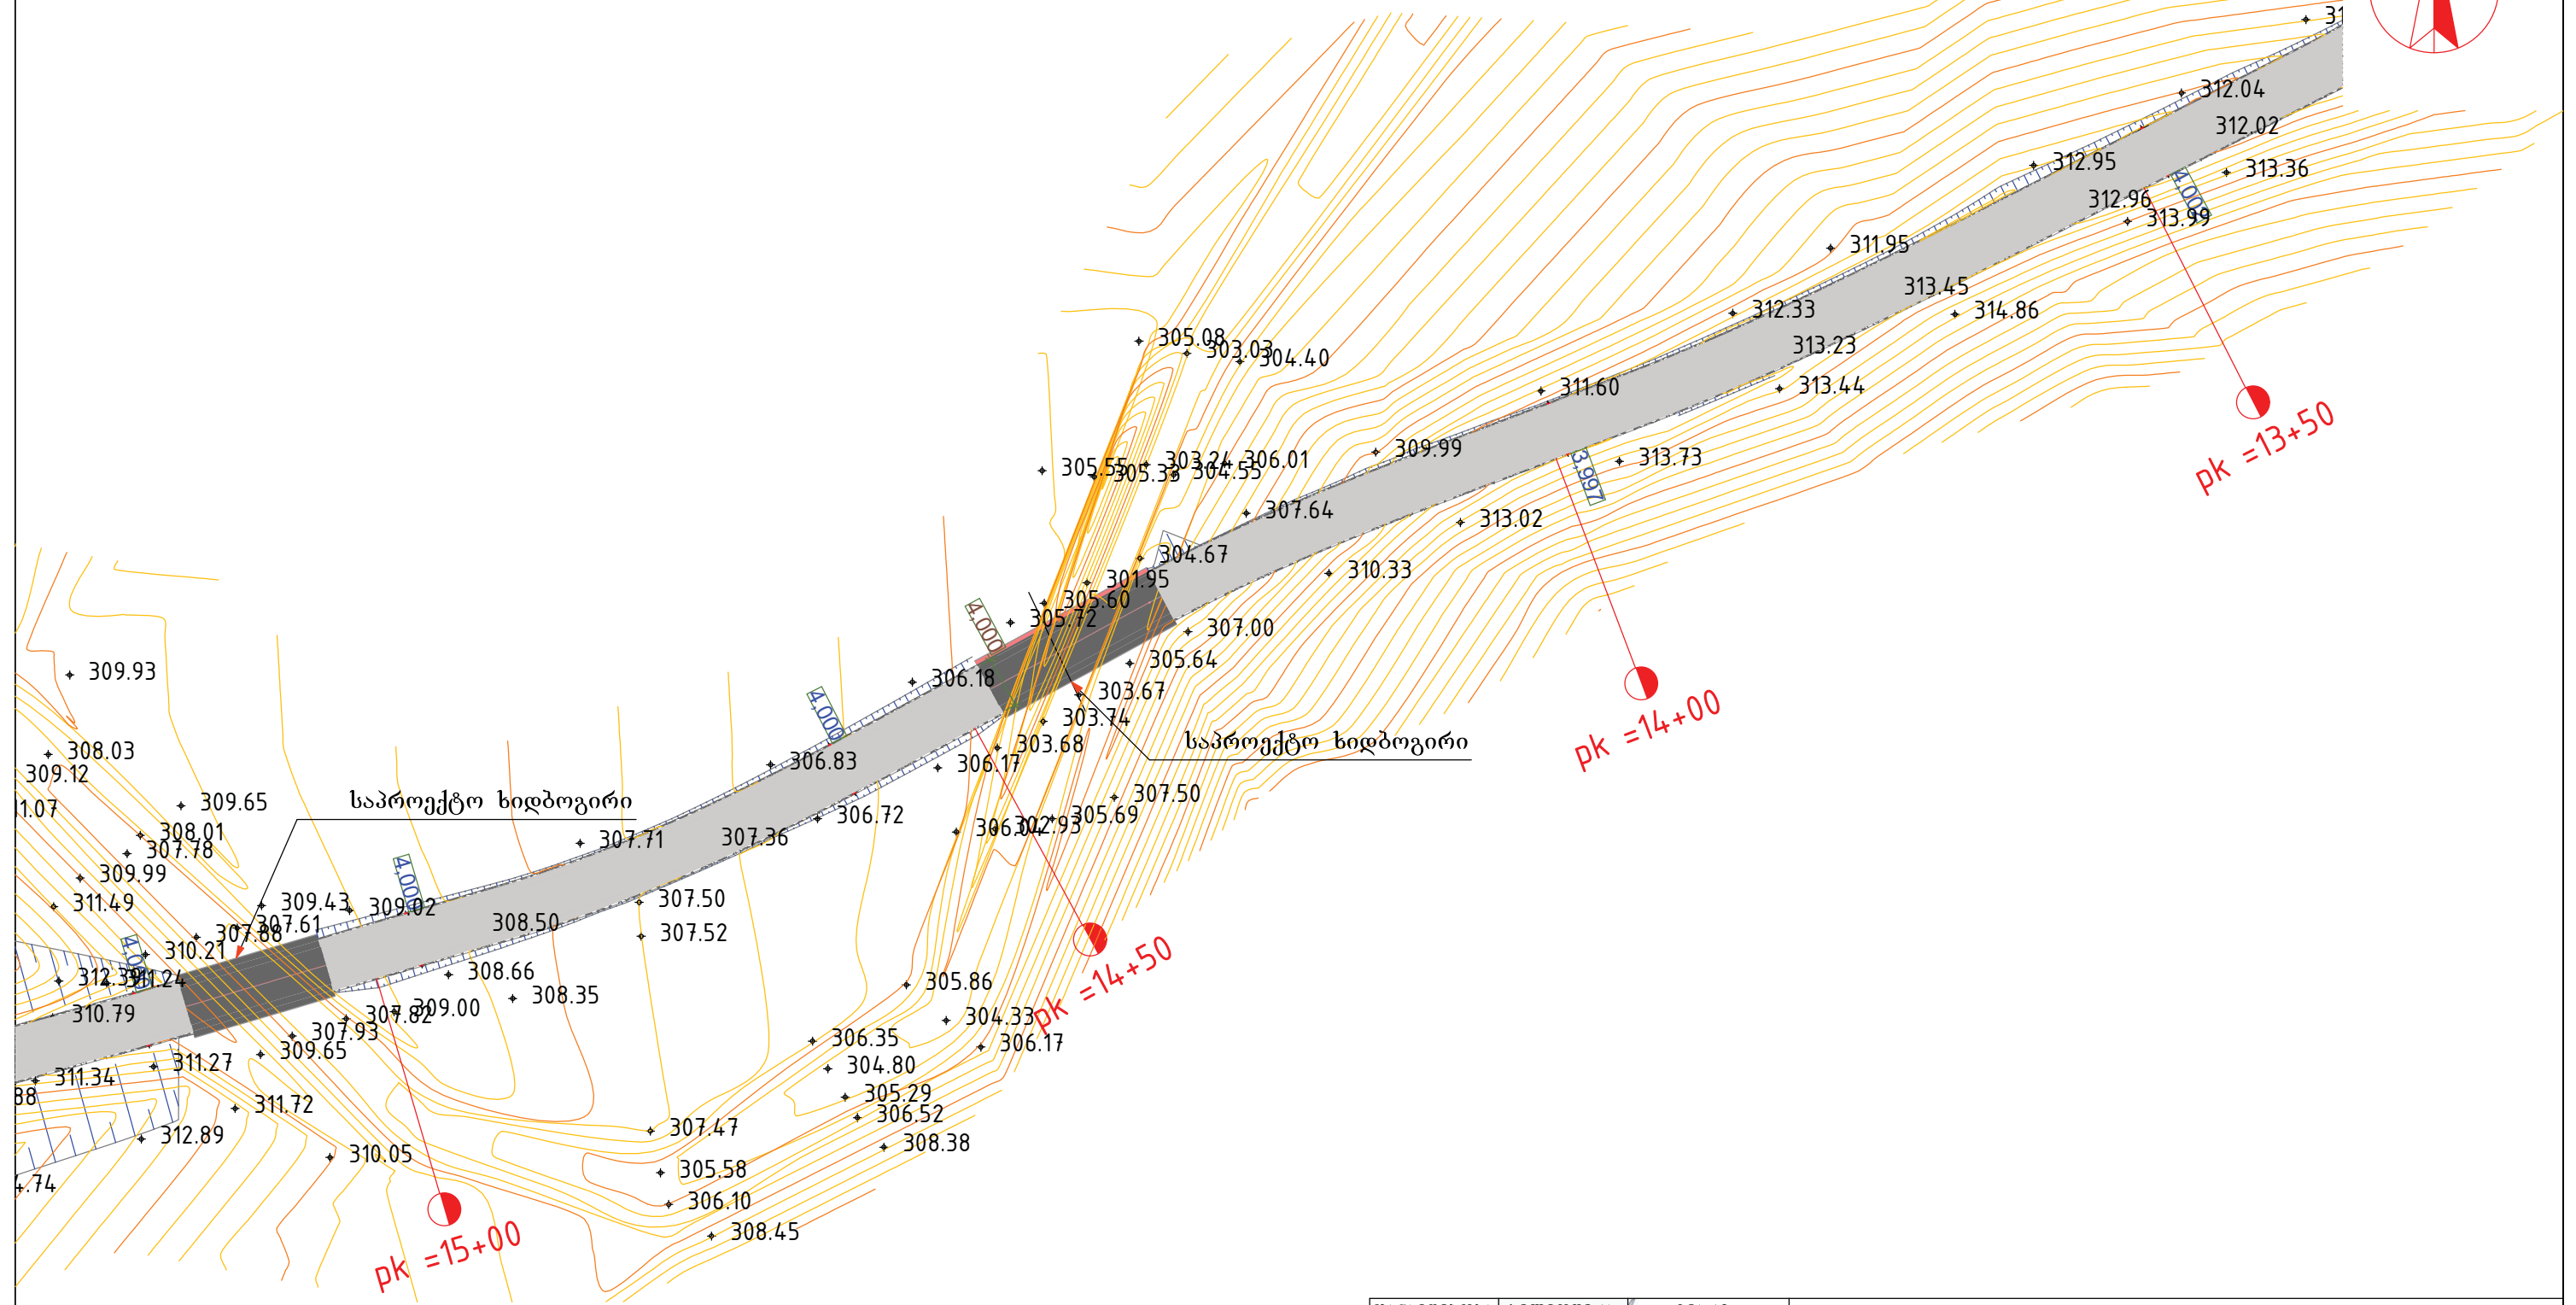
- საპროექტო მილხიდი
- გაბიონი
- წყალსატარი მილი
- საპროექტო თვალამრიდი
- საპროექტო სავალი ნაწილი
- საპროექტო სარინელი
- არსებული ბეტონის საფარი



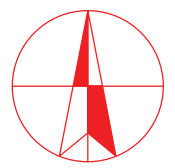
თანამდებობა	ხელმოწერა	გვარი	ზესტაფონის მუნიციპალიტეტში, ტაბაკინის წმ. გიორგის მამათა მონასტერთან მისასვლელი ცემენტო-ბეტონის გზის მოწყობის პროექტი		
დირექტორი		ნ. მუშლაძე			
წმ. უფროსი		მ. ჯინჯიფაძე		მასშტაბი	ფურცელი
პრ. ავტორი		მ. ჯინჯიფაძე		მ1:500	11
დაამუშავა		ბ. ბელახვიძე		ფურცლები	
შეამოწმა		ხ. ძანრაშვილი		72	

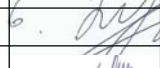
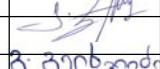
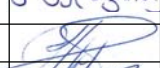
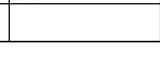
შპს „სამართლებრივი ანალიზისა და ექსპერტიზის ცენტრი“

- 
საპროექტო მილხიდი
- 
გაბიონი
- 
წყალსატარი მილი
- 
საპროექტო თვალამრიდი
- 
საპროექტო სავალი ნაწილი
- 
საპროექტო სარინელი
- 
არსებული ბეტონის საფარი

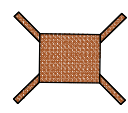


ჩ

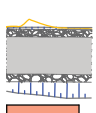


თანამდებობა	ხელმოწერა	გვარი	ზესტაუნის მუნიციპალიტეტში, ტაბაკინის წმ. გიორგის მამათა მონასტერთან მისასვლელი ცემენტო-ბეტონის გზის მოწყობის პროექტი		
დირექტორი		გ. მუშლაძე			
წმ. უფროსი		მ. ჯინჯიფია		მასშტაბი	ფურცელი
პრ. ავტორი		მ. ჯინჯიფია		მ1:500	12
დაამუშავა		ბ. ბელახიძე			72
შეამოწმა		ხ. ქანთარაძე			

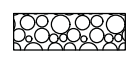
შპს „სამართლებრივი ანალიზისა და ექსპერტიზის ცენტრი“



საპროექტო მილხიდი



საპროექტო სავალი ნაწილი



გაბიონი



საპროექტო სარინელი



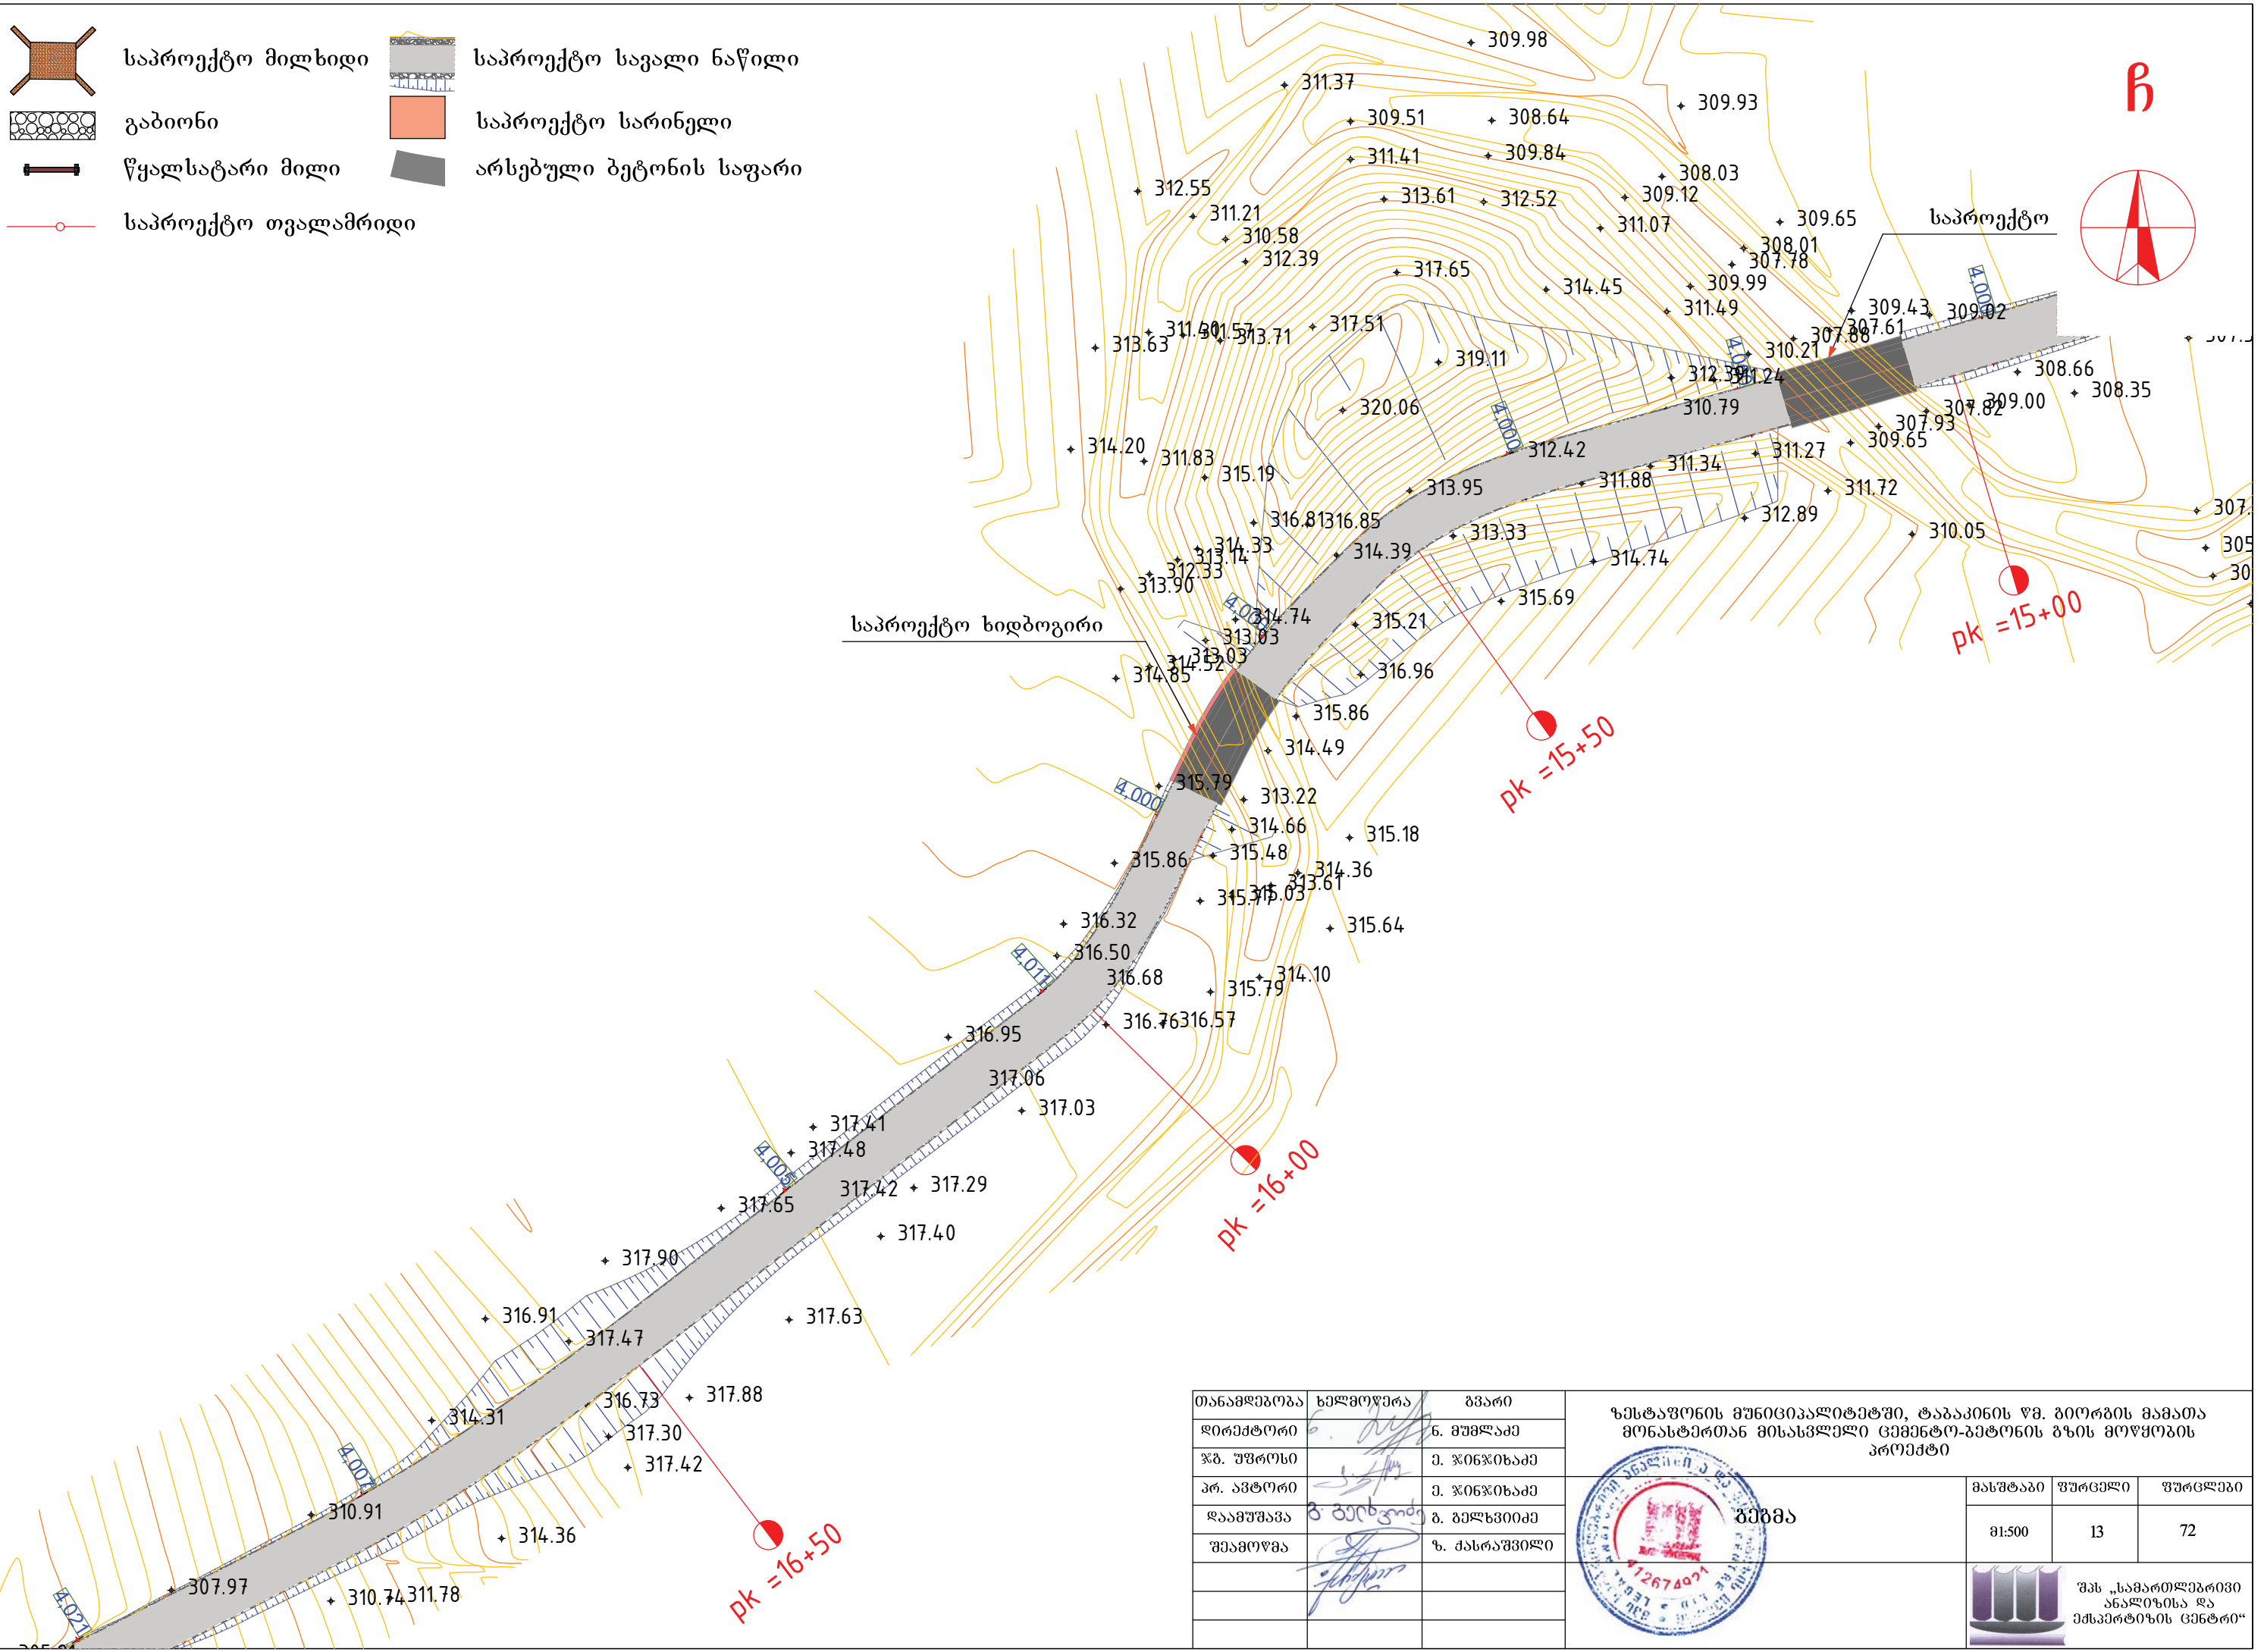
წყალსატარი მილი

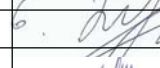
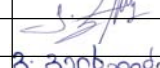


არსებული ბეტონის საფარი

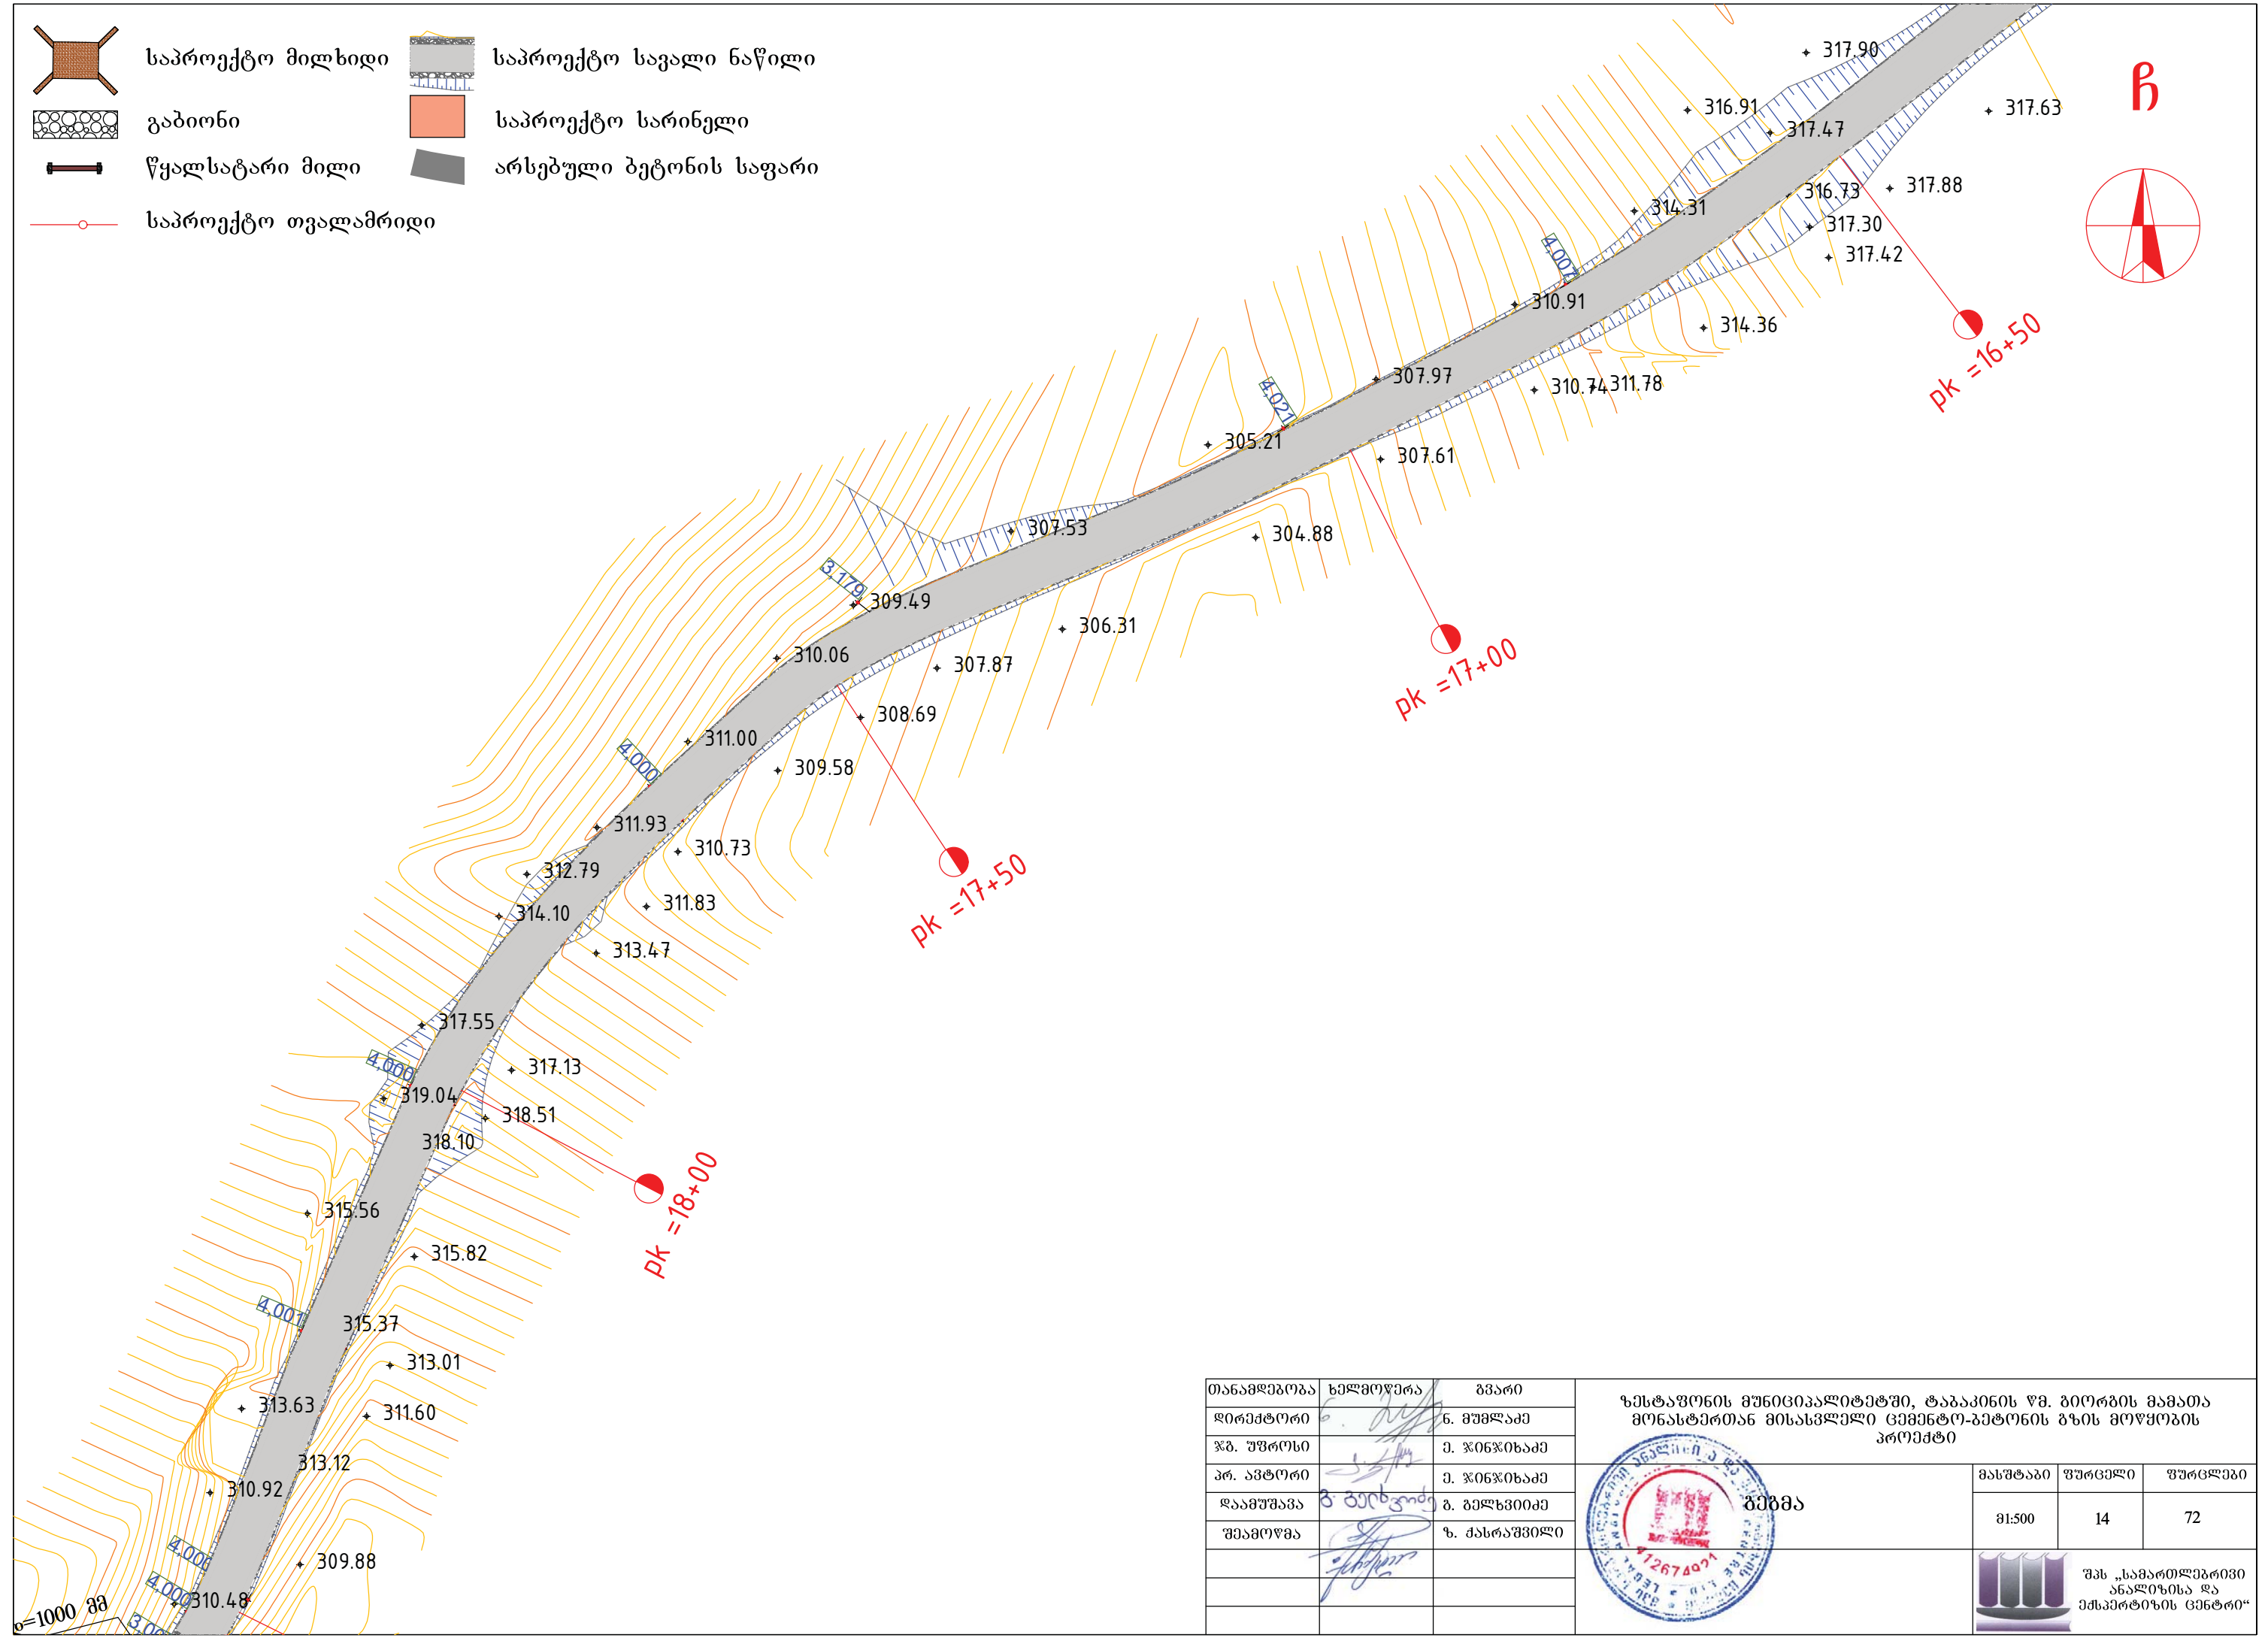
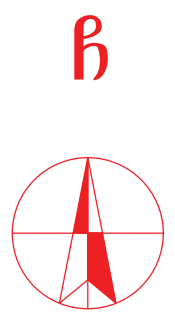


საპროექტო თვალამრიდი



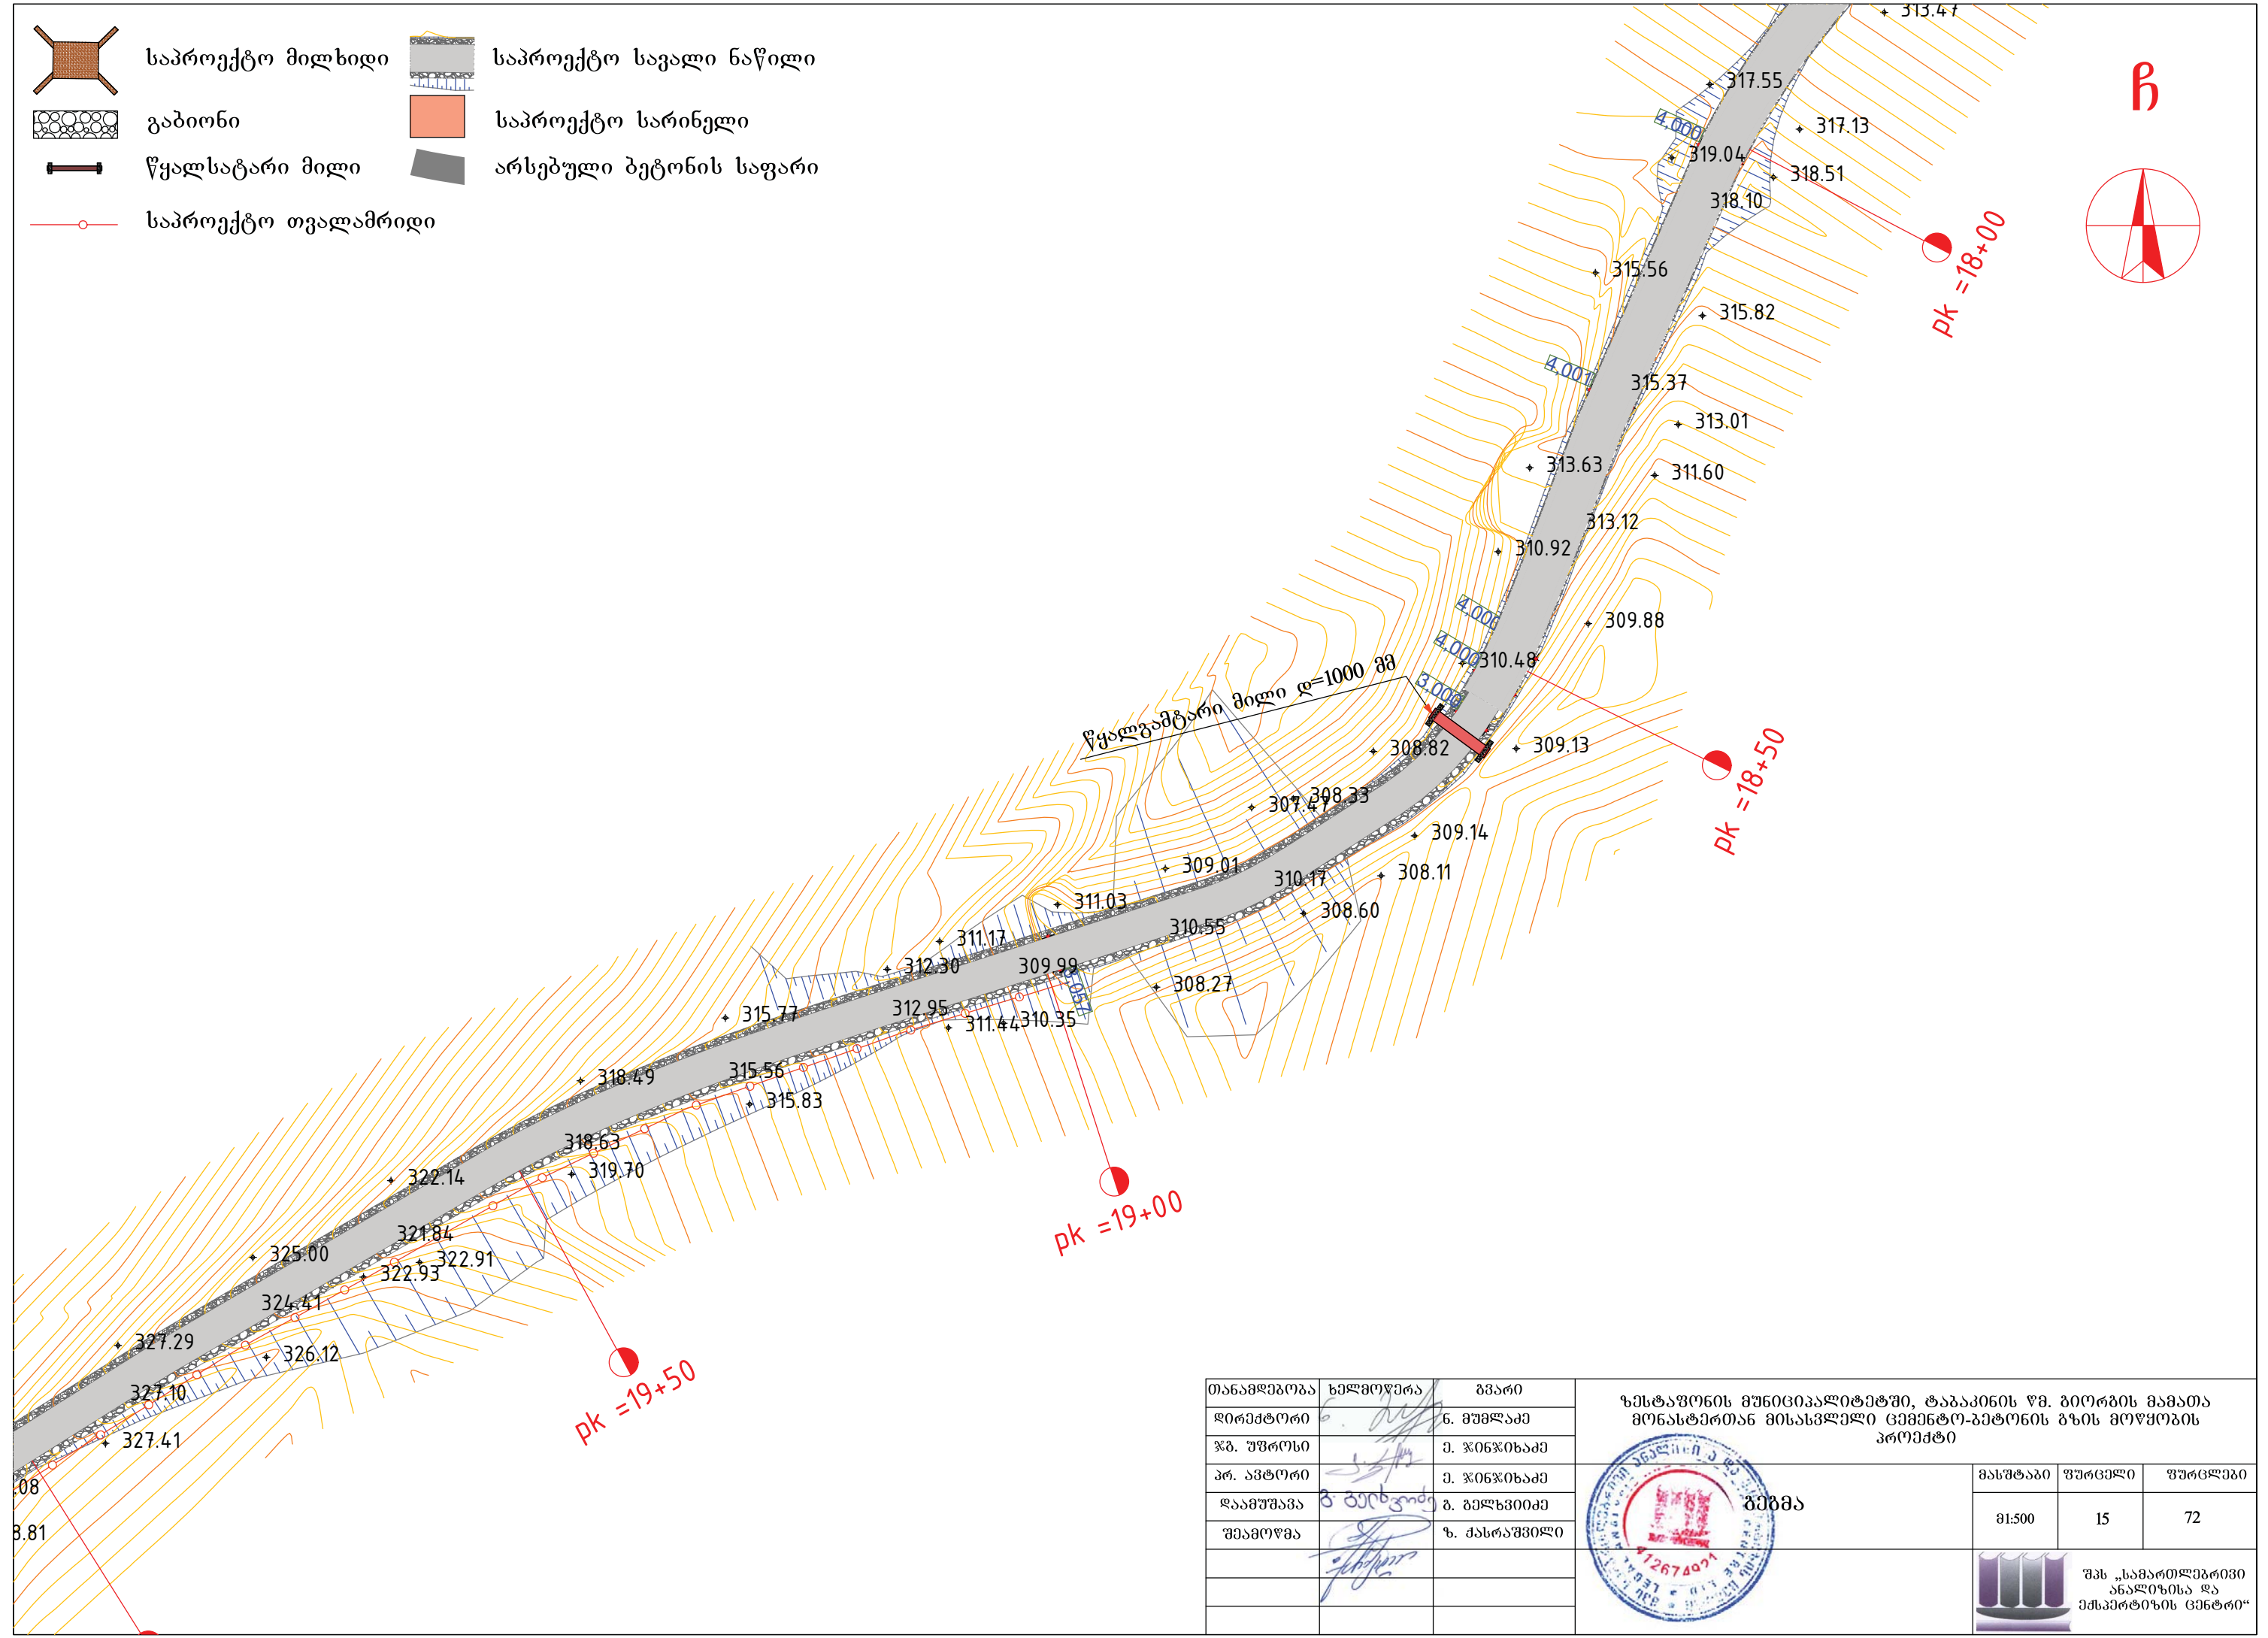
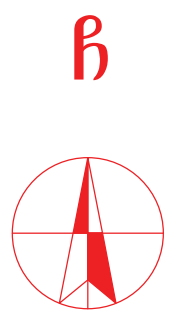
თანამდებობა	ხელმოწერა	გვარი	ზესტაურის მუნიციპალიტეტში, ტაბაკინის ფ. გიორგის მამათა მონასტერთან მისასვლელი ცემენტო-ბეტონის გზის მოწყობის პროექტი			
დირექტორი		ნ. მუშლაძე				
წმ. უფროსი		მ. ჯინჯიფია		მასშტაბი	ფურცელი	ფურცლები
პრ. ავტორი		მ. ჯინჯიფია				
დაამუშავა	გ. გიორგაძე	გ. ბელახვიძე	გეგმა	მ1:500	13	72
შეამოწმა		ხ. ძანდიაშვილი				
						

- საპროექტო მილხიდი
- გაბიონი
- წყალსატარი მილი
- საპროექტო თვალამრიდი
- საპროექტო სავალი ნაწილი
- საპროექტო სარინელი
- არსებული ბეტონის საფარი

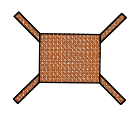
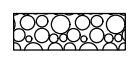
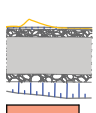


თანამდებობა	ხელმოწერა	გვარი	ზესტაფონის მუნიციპალიტეტში, ტაბაკინის წმ. გიორგის მამათა მონასტერთან მისასვლელი ცემენტო-ბეტონის გზის მოწყობის პროექტი		
დირექტორი		ნ. მუშლაძე			
წმ. უფროსი		მ. წინწიხაძე		მასშტაბი	ფურცელი
პრ. ავტორი		მ. წინწიხაძე		მ1:500	14
დაამუშავა	მ. ბერუცოძე	ბ. ბელხვიძე			
შეამოწმა		ხ. ძანრაშვილი			

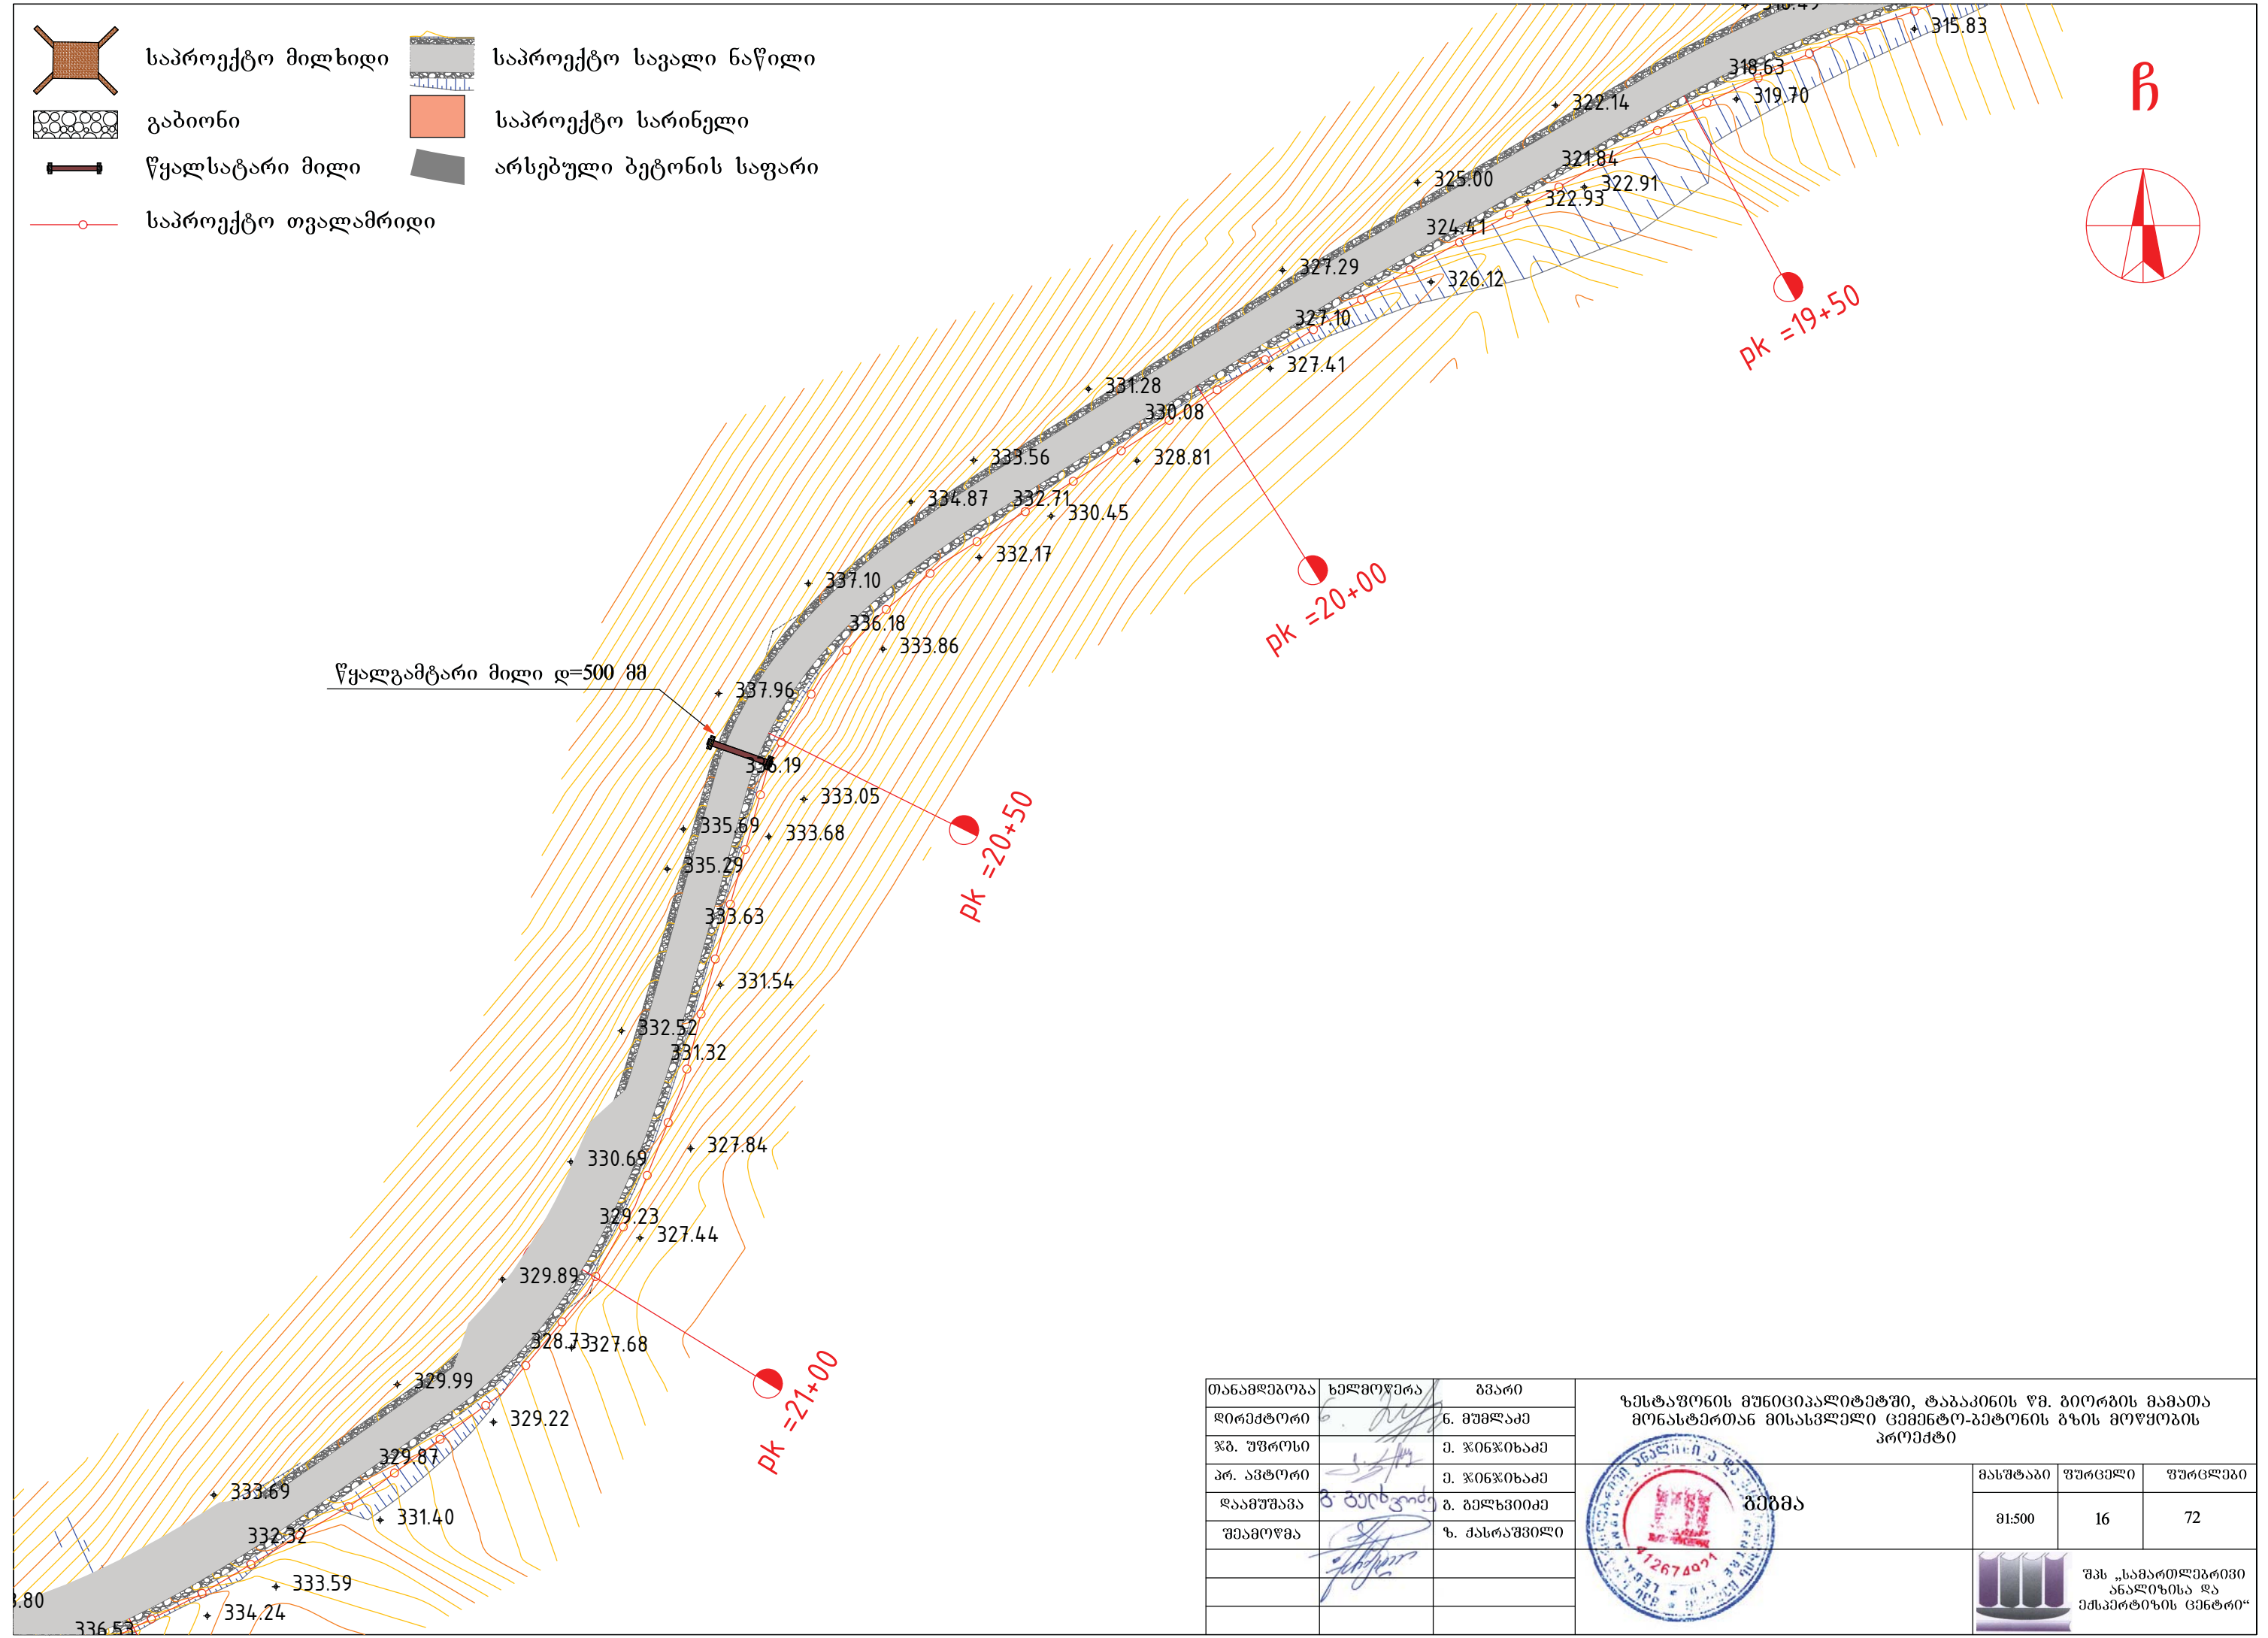
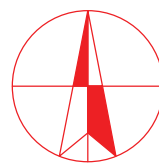
- საპროექტო მილხიდი
- საპროექტო სავალი ნაწილი
- გაბიონი
- საპროექტო სარინელი
- წყალსატარი მილი
- არსებული ბეტონის საფარი
- საპროექტო თვალამრიდი

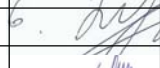
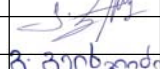
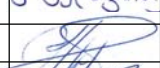
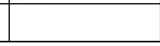


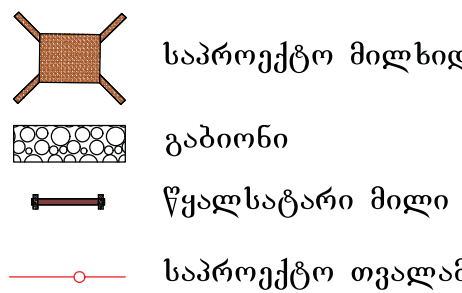
თანამდებობა	ხელმოწერა	გვარი	ზესტაურის მუნიციპალიტეტში, ტაბაკინის ფ. ბიორგის მამათა მონასტერთან მისასვლელი ცემენტო-ბეტონის გზის მოწყოპის პროექტი		
დირექტორი		ნ. მუშლაძე			
წმ. უფროსი		მ. ჯინჯიფია		მასშტაბი	ფურცელი
პრ. ავტორი		მ. ჯინჯიფია		მ1:500	15
დაამუშავა		ბ. ბელახიძე		შპს „სამართლებრივი ანალიზისა და ექსპერტიზის ცენტრი“	
შეამოწმა		ხ. ქანთაშვილი			
					72

- საპროექტო მილხიდი
- გაბიონი
- წყალსატარი მილი
- საპროექტო სავალი ნაწილი
- საპროექტო სარინელი
- არსებული ბეტონის საფარი
- საპროექტო თვალამრიდი

ჩ



თანამდებობა	ხელმოწერა	გვარი	ზესტაფონის მუნიციპალიტეტში, ტაბაკინის წმ. გიორგის მამათა მონასტერთან მისასვლელი ცემენტო-ბეტონის გზის მოწყობის პროექტი		
დირექტორი		ნ. მუშლაძე			
წმ. უფროსი		მ. ჯინჯიფაძე		მასშტაბი	ფურცელი
პრ. ავტორი		მ. ჯინჯიფაძე		მ1:500	16
დაამუშავა		ბ. ბელახვიძე		შპს „სამართლებრივი ანალიზისა და ექსპერტიზის ცენტრი“	
შეამოწმა		ხ. ქანთარაძე			
					72

- 

საპროექტო მილხიდი

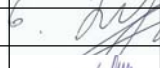
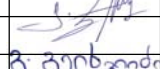
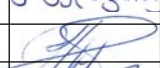
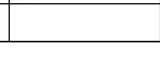
საპროექტო სავალი ნაწილი

გაბიონი

საპროექტო სარინელი

წყალსატარი მილი

არსებული ბეტონის საფარი

საპროექტო თვალამრიდი
-
-
- | | | | | | | | |
|-------------|---|--------------|--|----------|---------|--|--|
| თანამდებობა | ხელმოწერა | გვარი | ზესტაფონის მუნიციპალიტეტში, ტაბაკინის ფ. გიორგის მამათა მონასტერთან მისასვლელი ცემენტო-ბეტონის გზის მოწყობის პროექტი | | | | |
| დირექტორი |  | ნ. მუშლაძე | | | | | |
| წმ. უფროსი |  | მ. ჯინჯიფაძე |  | მასშტაბი | ფურცელი | | |
| პრ. ავტორი |  | მ. ჯინჯიფაძე | | მ1:500 | 17 | | |
| დაამუშავა |  | ბ. ბელხვიძე | | 72 | | | |
| შეამოწმა |  | ზ. ქანთარაძე |  | | | | |
| | | | | | | | |
| | | |  | | | | |
| | | |  | | | | |
| | | |  | | | | |
- შპს „სამართლებრივი ანალიზისა და ექსპერტიზის ცენტრი“