
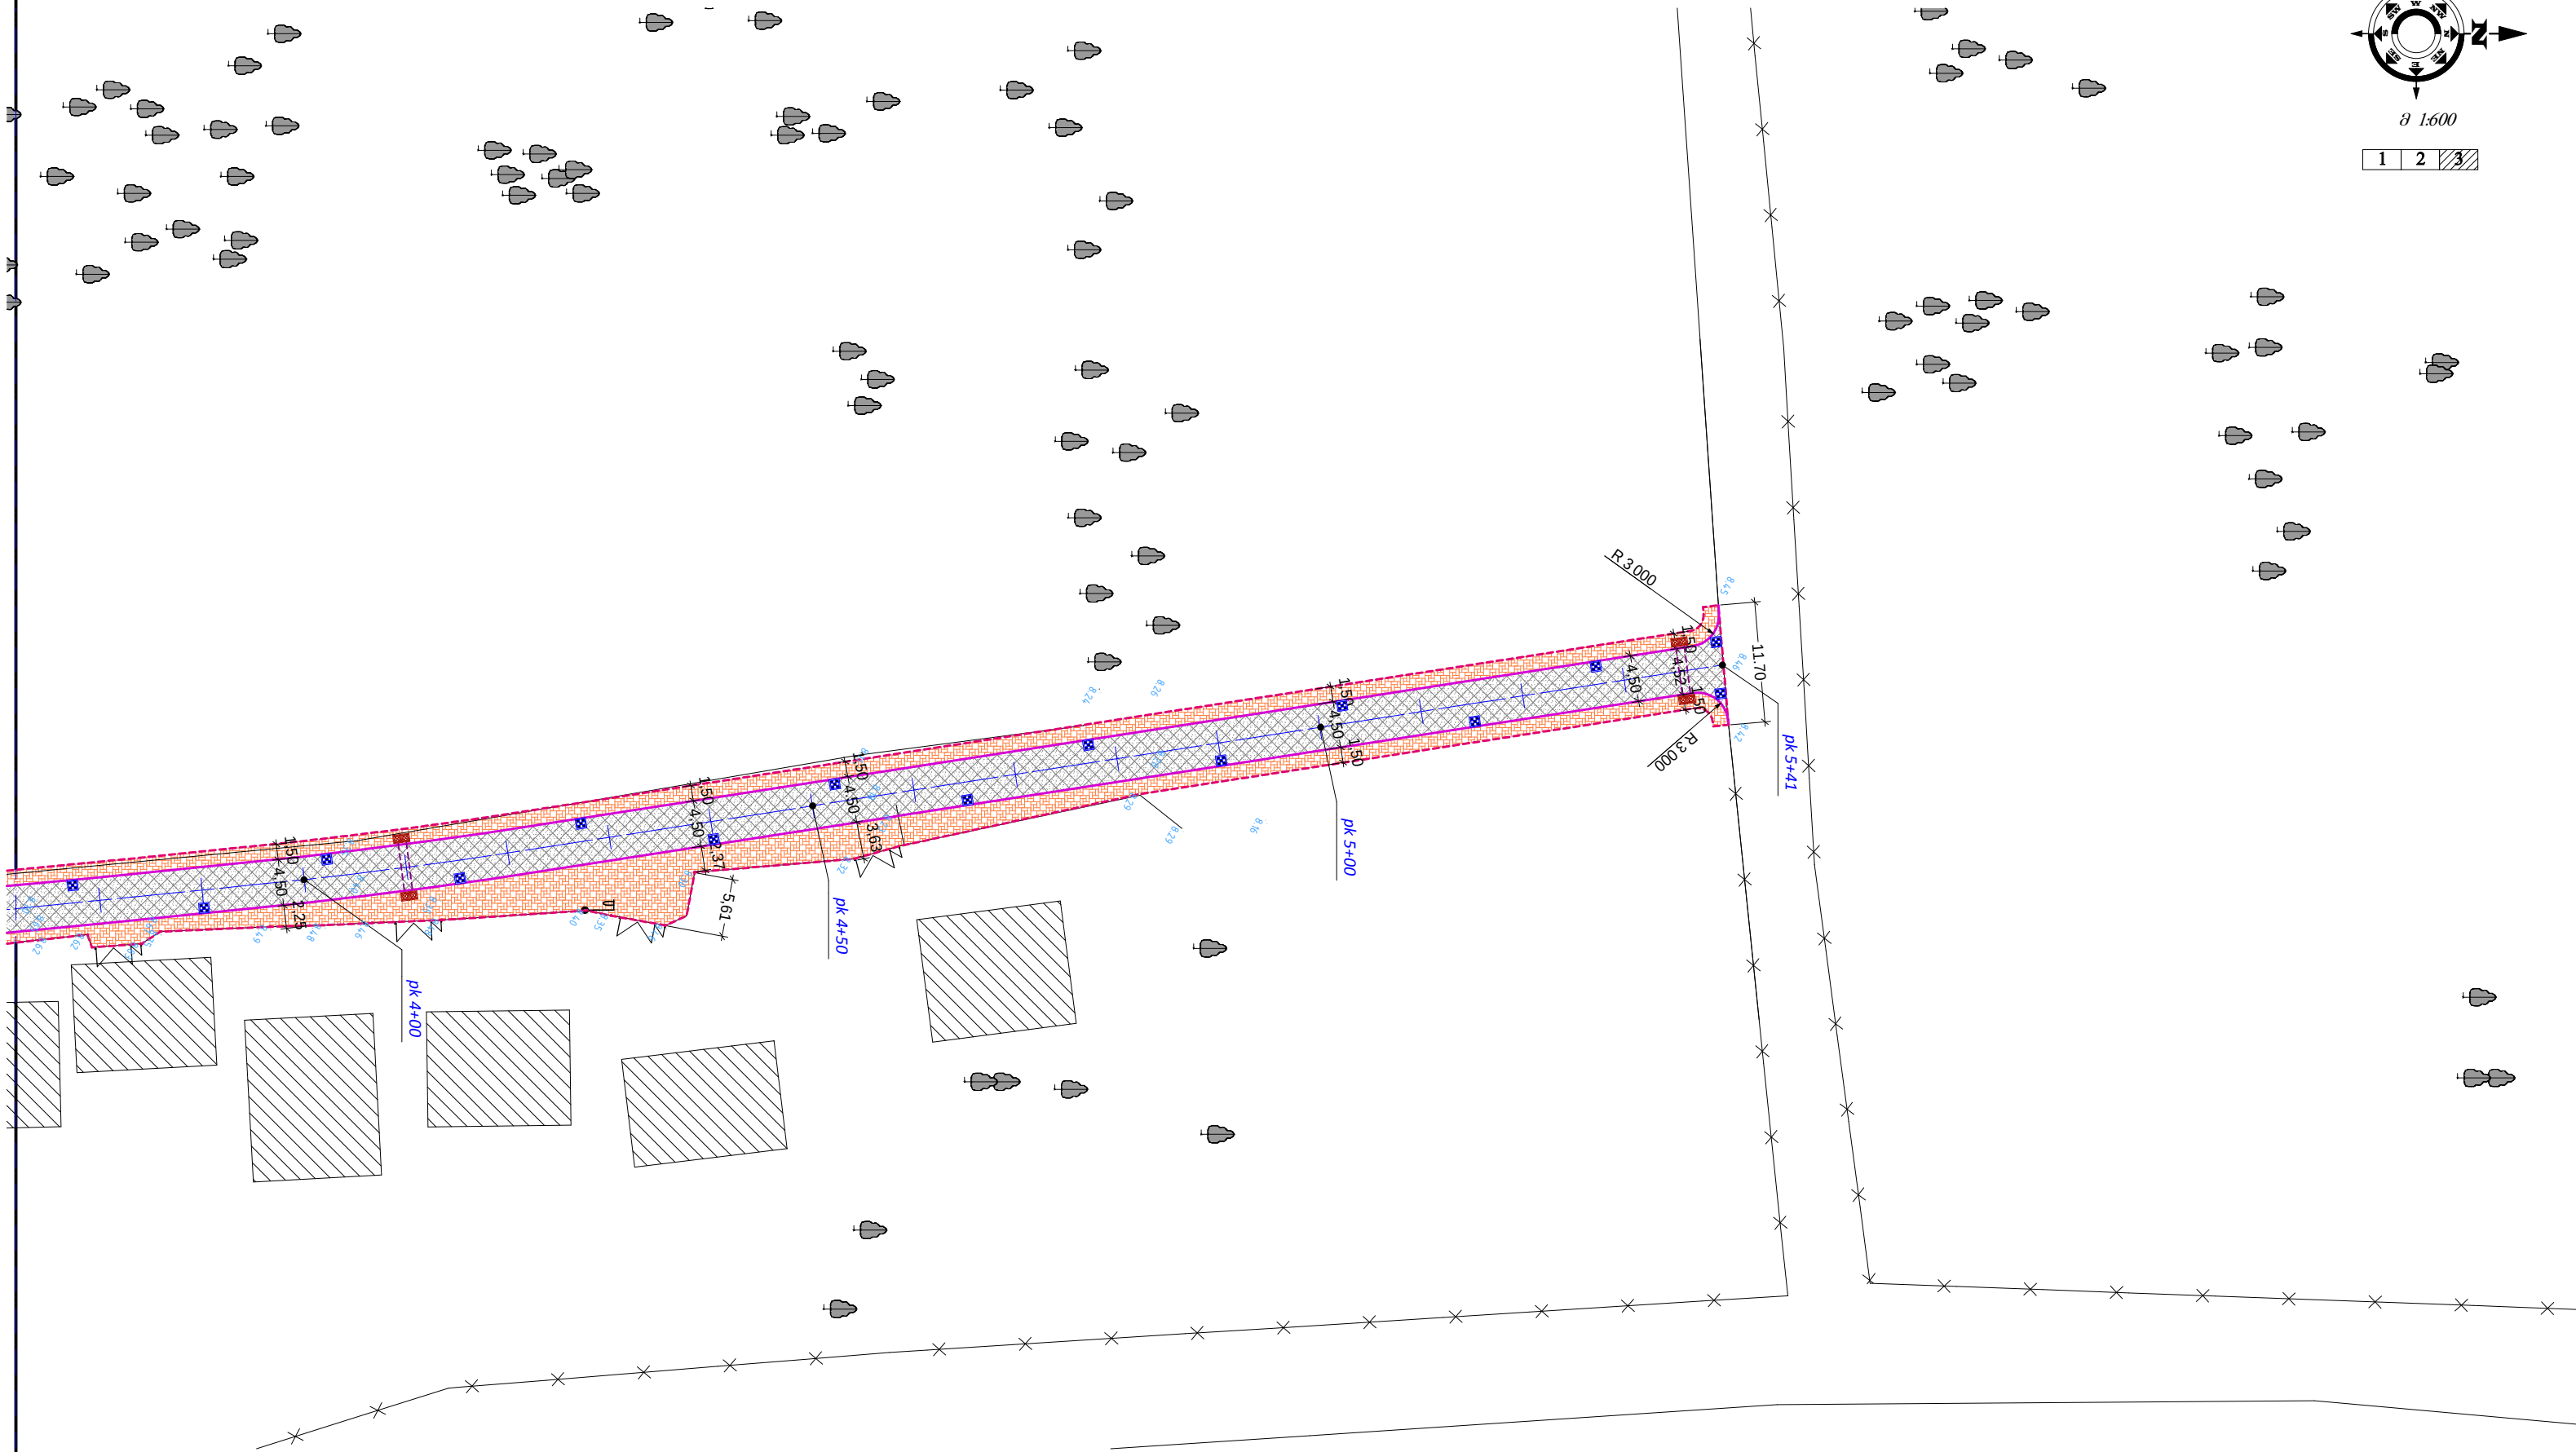


სასაზღვარო უზენის გეომორფოგრაფია
სანიადვრე სისტემის მოწყობის
ტექნიკური პროექტი

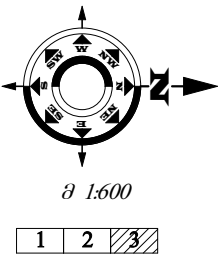

პროექტი აკრედიტებული

- | | | | |
|--|--------------------------|--|----------------------------------|
| | -არსებული გზისათვის ბიძი | | -ასფალტბეტონის საფარი |
| | -არსებული ჭა | | -დეკაფილა სისქ. 10 სმ |
| | -საპროექტო სანიადვრე ჭა | | -დეკაფილა ფერადი სისქ. 6სმ (5+1) |
| | -საკომუნიკაციო ჭა | | -საპროექტო რკ/ბ სანიადვრე არხი |
| | -ლობე | | |

მთ. არქიტექტ.	ა. გადელია		ობიექტის მდებარეობა: ქ. ბათუმი			დამკვეთი: ბათუმის მერია	
მთ. ინჟინერი	ლ. კვიკვირა		სტადია		მ.პ	პროექტირება: შ.პ.ს. „სოპი-2005“ ს/კ 244685131 ქ. სოპი, ბერის ქ. №7	
დირექტორი	ს. დოღბაია		თარიღი	ფურცლის №	სულ რაოდ.		

