

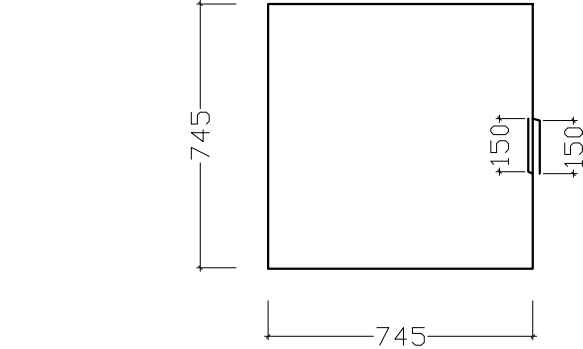


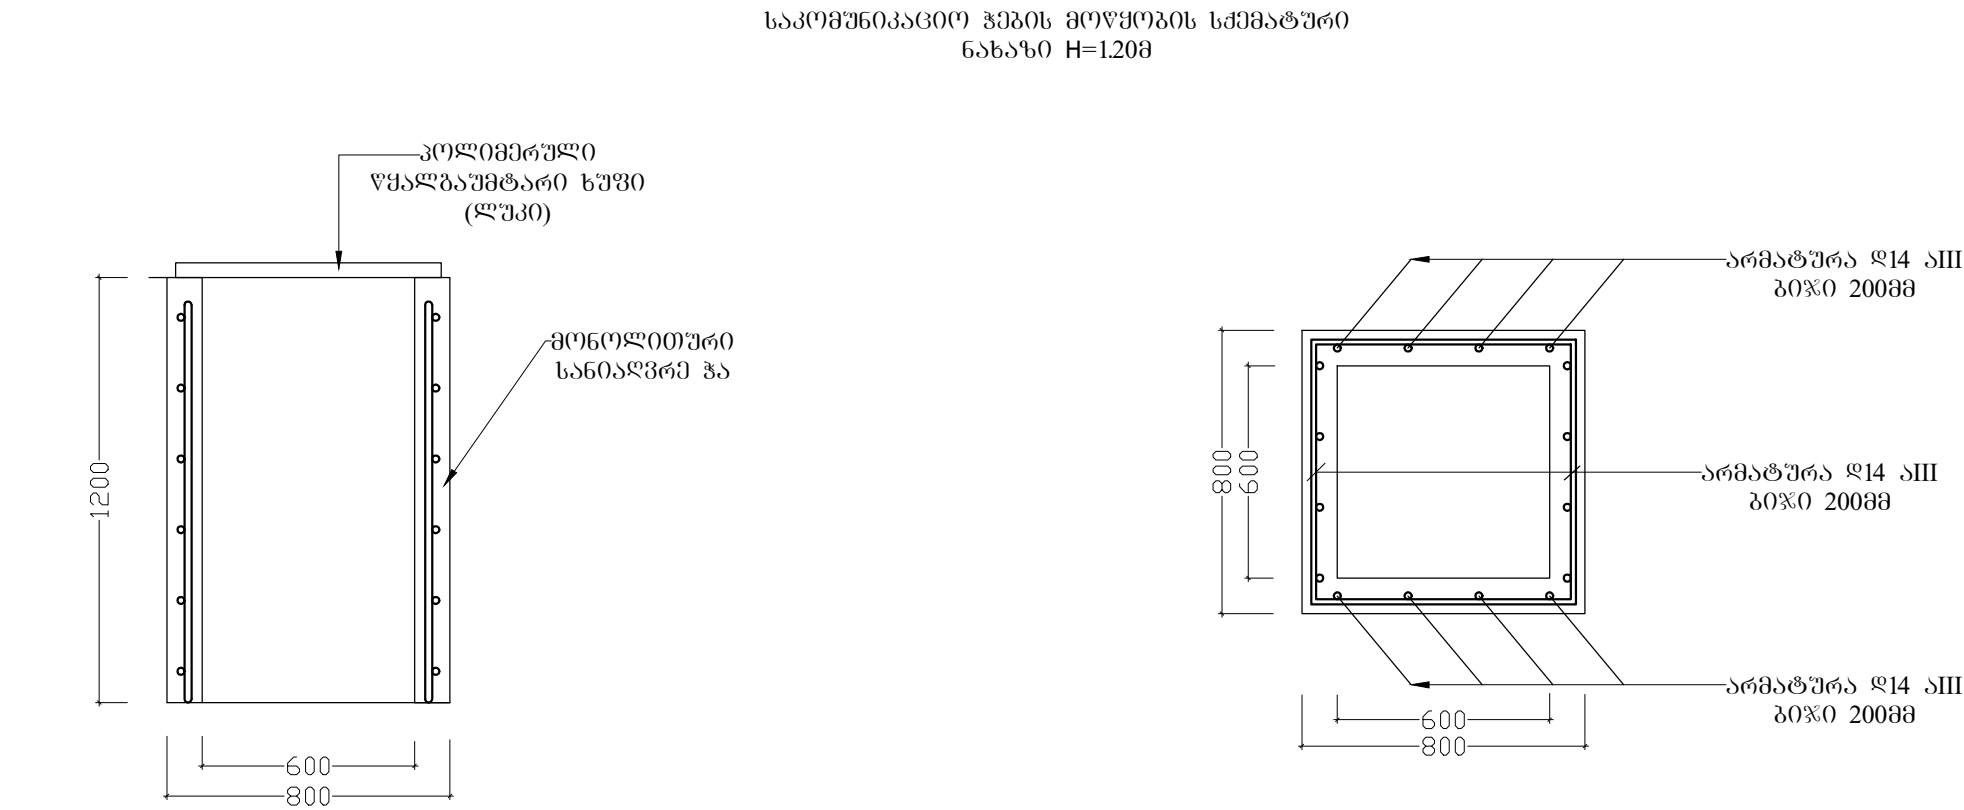

მასალათა ამონაბრები: 1 ჯაზე H=1.2მ
ბეტონი ბ25 ----- 0.34 მ3
არმატურა ღ 14 ----- 32.5 ბრძ/მ

შენიშვნა: პერტიკალური არმატურები განთავსდეს ბიჟით 200 მმ
ჰორიზონტალური არმატურები განთავსდეს ბიჟით 200 მმ
სანიაღვრე თუჯის ლუკი ჩარჩოთი დამონტაჟდეს
ჯის დაბეტონების დროს
ჰორიზონტალური არმატურების შეპირაპირება
მოხდეს გადაღებით და შეღებვით სიბრძოთ 150 მმ

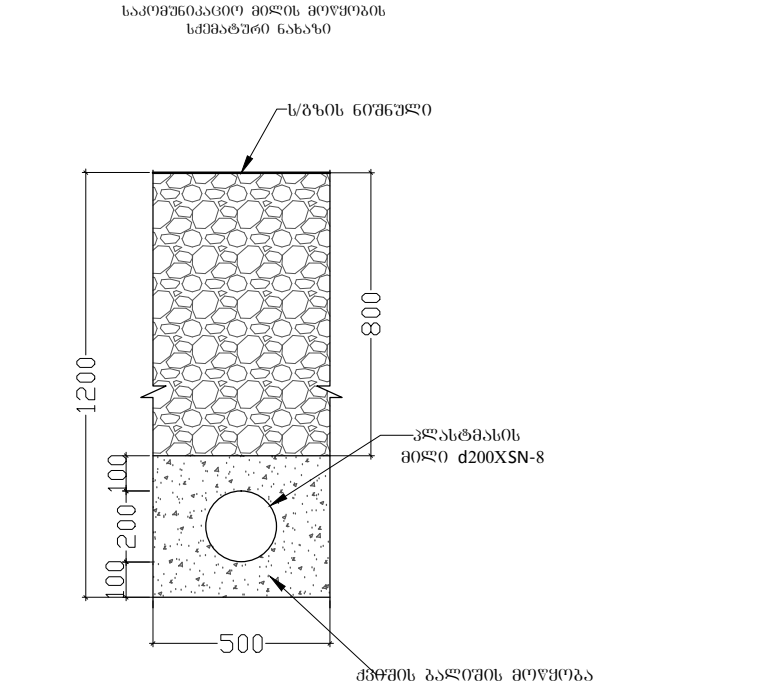

საპროექტო ნახაზი		
პროექტის აღნიშვნა		
ობიექტის დასახელება		
I უბანი		
დამკვეთი: ქ. ქობულეთის მუნიციპალიტეტი		
პროექტირება: შ.პ.ს. „სოფი-2005“ ს/კ 244685131 ქ. სოფი, ბერიას ქ. №7		
მთ. არქიტექტ.	ა. გადელია	
მთ. ინჟინერი	ლ. კვიკვირა	
დირექტორი	ს. დოღვაია	
სტადია	მ. პ.	
თარიღი	ფურცელი	ფურცლები
ფორმატი A 3	მასშტაბი: 1 : 200	