


საბურთო სამოწმოს მოწყობა  
(გეტრინის დეპორატიული ვილით სისქით 10 სმ  
(ტიპიური კონსტრუქციული ჰიდრო)

ტ030 „I“

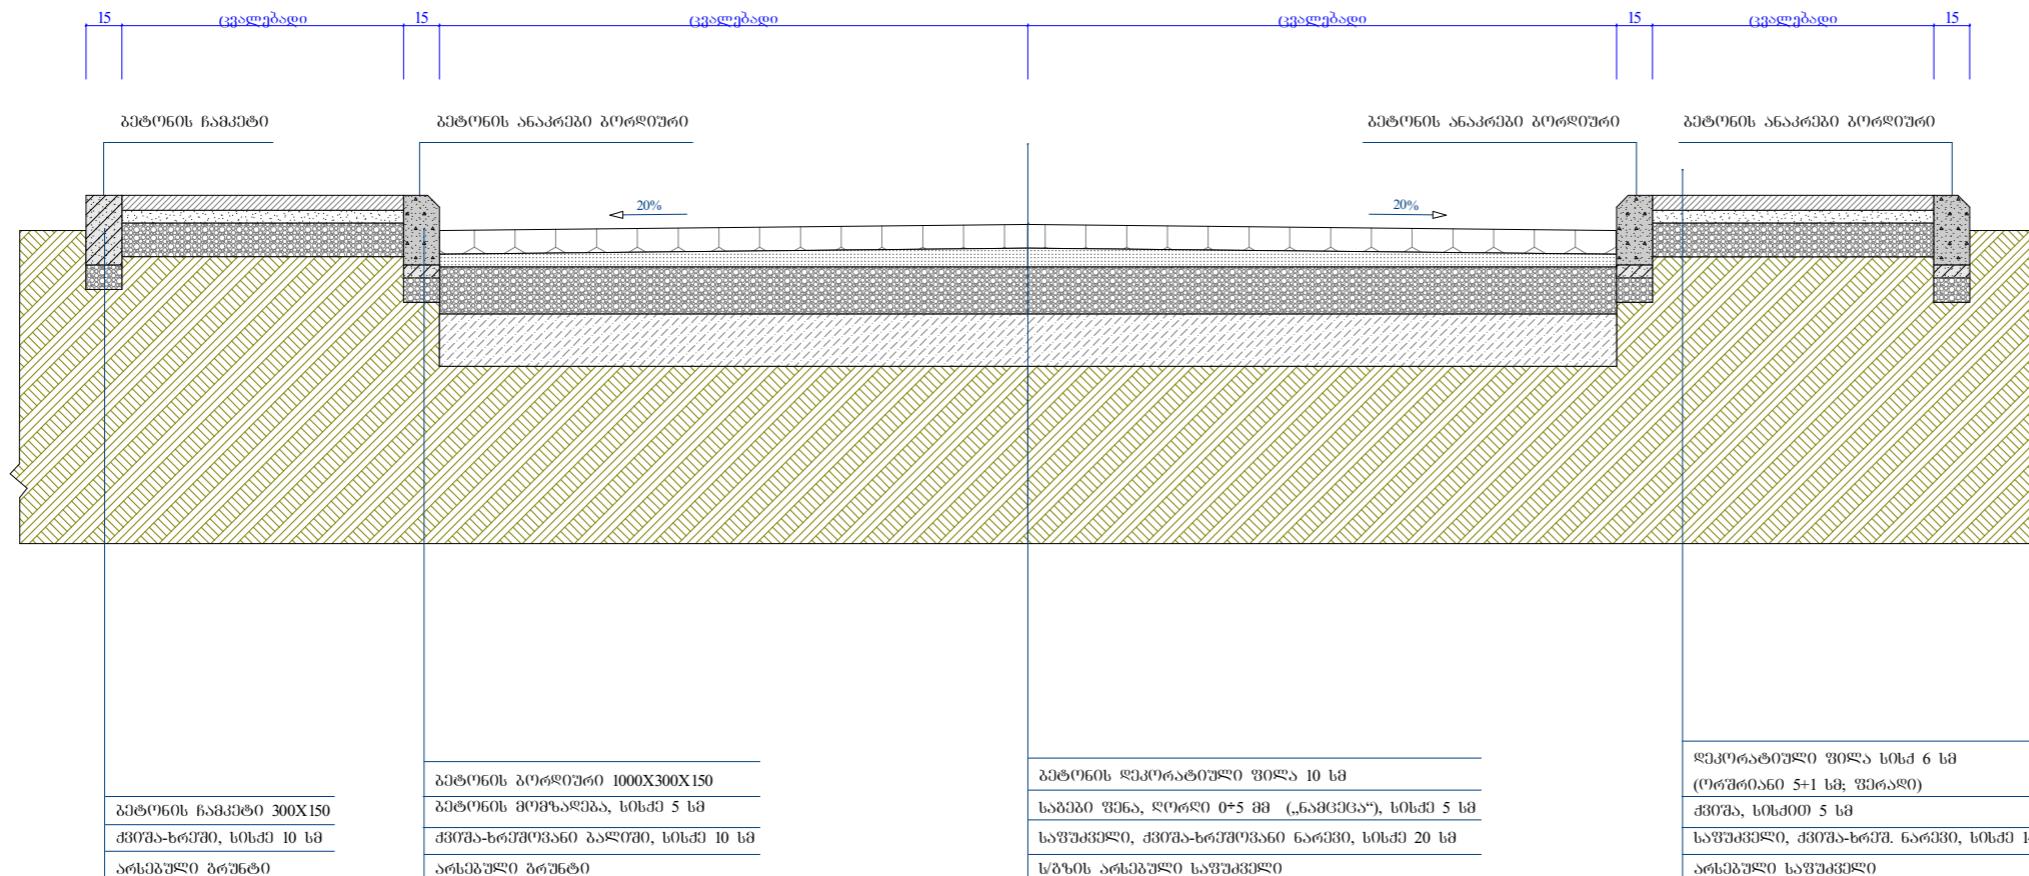

შენიშვნა: ს/ზებ საკალი ნაწილის სისქიური იხილეთ გეგმაზე

A 3

კორგითი აღნიშვნები

ობიექტის დასახელება

საბურთო სამოწმოს მოწყობა  
(ტიპიური კონსტრუქციული ჰიდრო)

ობიექტის მდგრადება:  
საქართველო;  
აჭარის ა. რ.; ქ. ქობულეთი

დამკეთის მუნიციპალიტეტი

პროექტირება:  
შ.ა. „ხობი-2005“  
ს/კ 244685131  
ქ. ხობი, ბერიას ქ. №7

მთ. არქიტექტ. ა. გადელია

მთ. ინჟინერი ლ. კვიჭინია

დირექტორი ს. დოლბაია

სტადია გ. პ.

თარიღი ფურცელი ფურცლები

ვორმატი  
A 3