

საქართველოს ტექნიკური უნივერსიტეტი
ა(ა)ივ სარკინიგზო ტრანსპორტის კოლეჯი




ჭერების სპეციფიკაცია



საქართველოს ტექნიკური უნივერსიტეტი
არქიტექტურული უზრუნველყოფის დეპარტამენტი

პროექტის ავტორი: ზურაბ ტიტვინიძე არქიტექტურის დოქტორი პროფესორი
თანაავტორი: თორნიკე ყიფშიძე
ჭერების სპეციფიკაციის შემსრულებელი: ლევან ქართველიშვილი



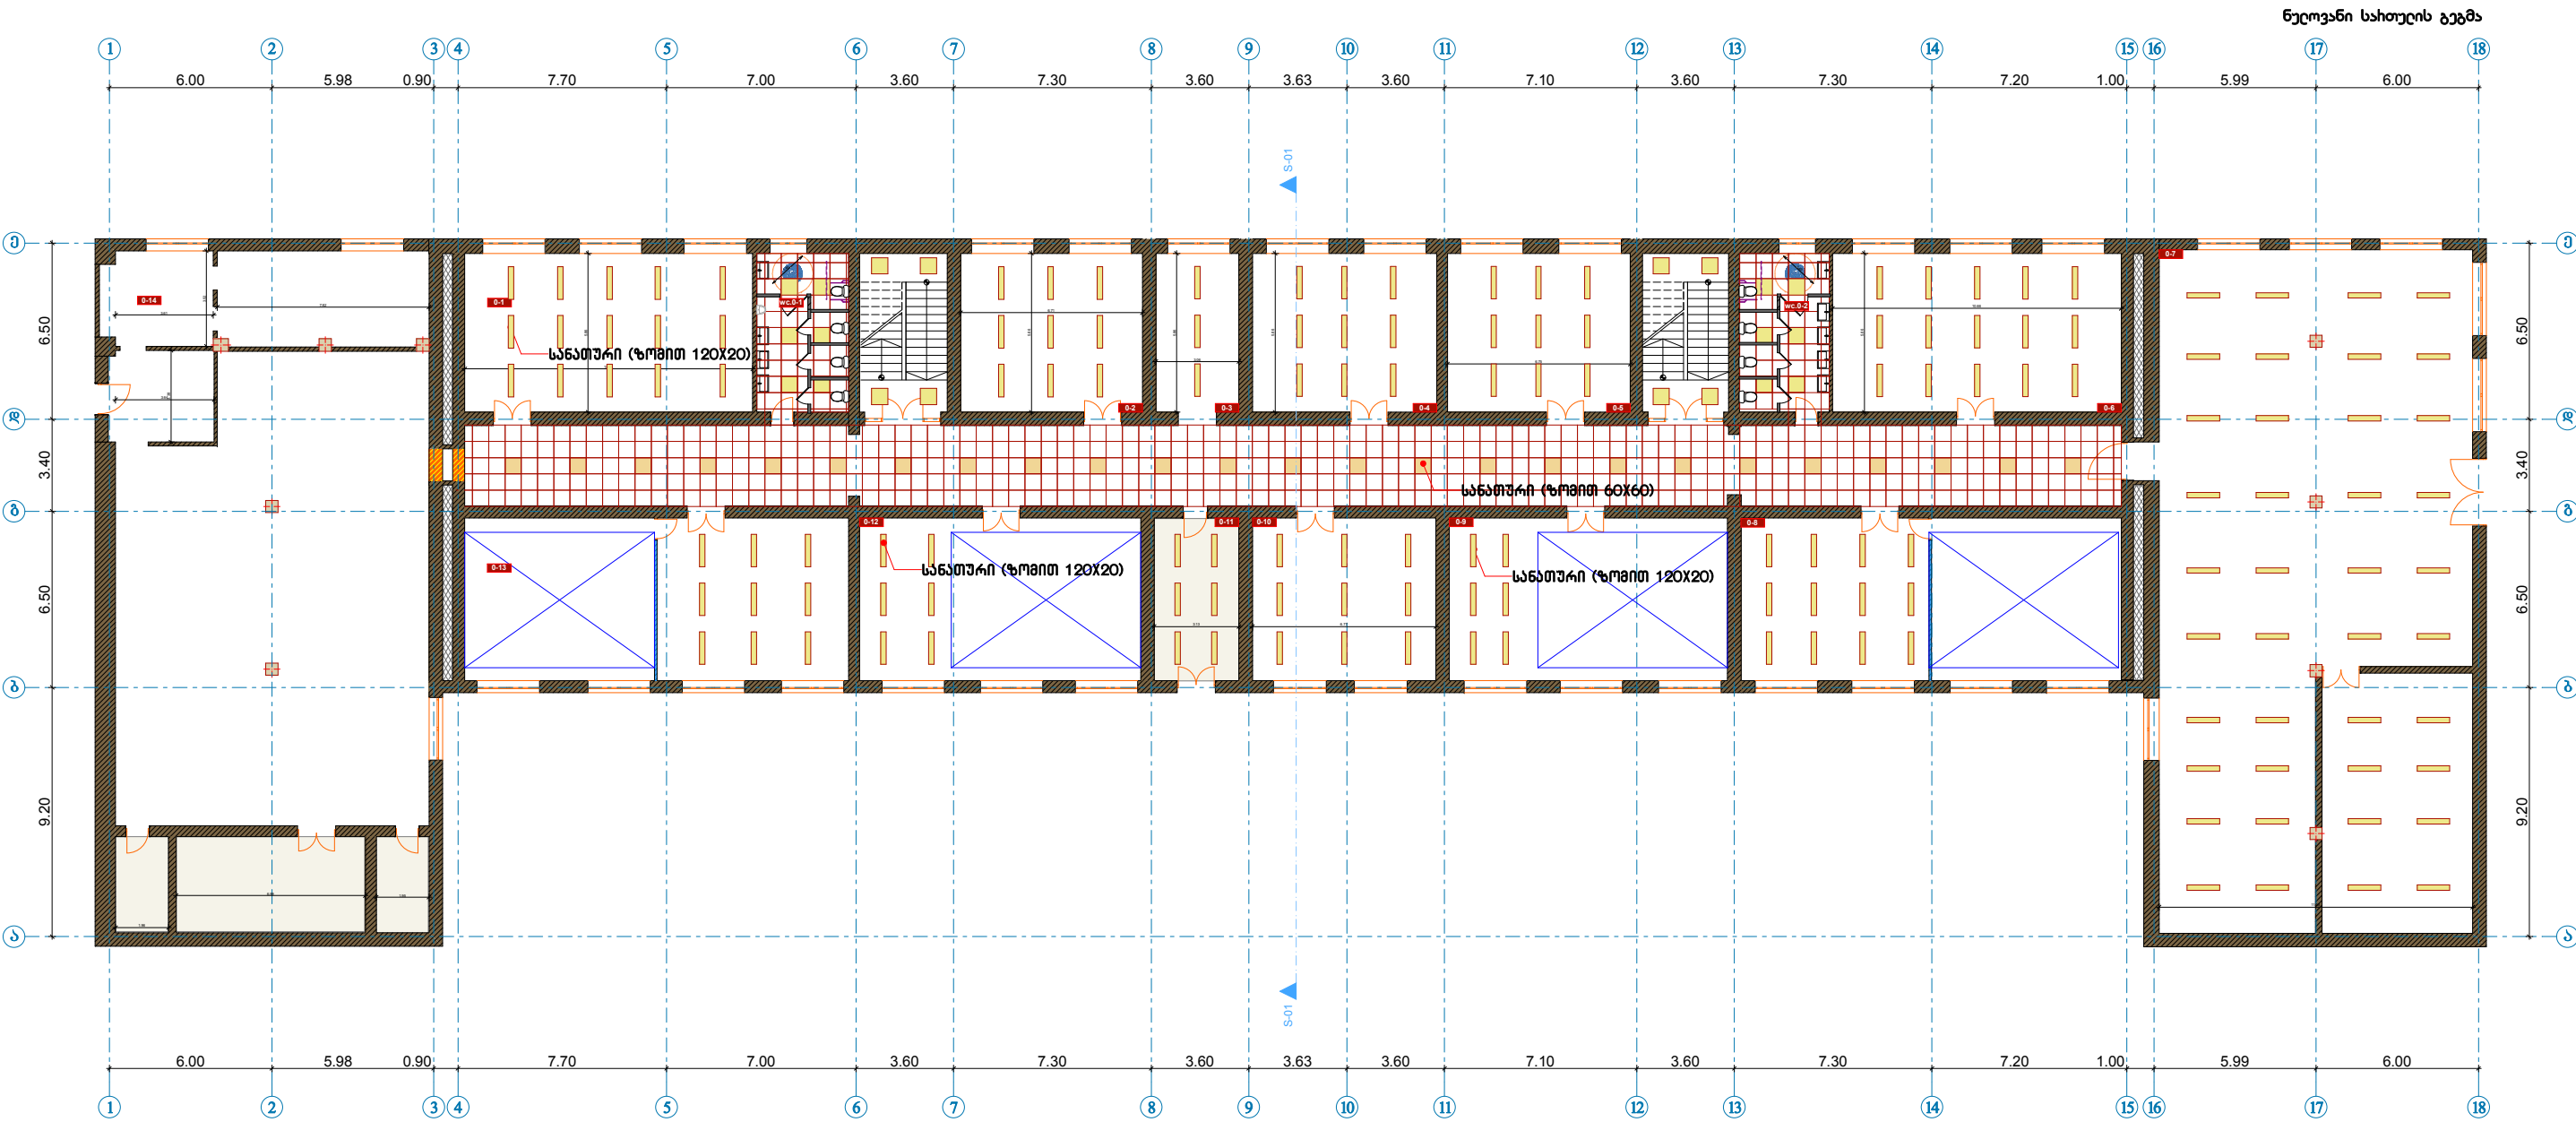

მოსაშენ სართულზე:

ავსტრონების შეიღებული ფილაებით მოსაპირკეთებელი ჭარის ფართობი : 221.23 მ²
დასაშვადი და შენაბი ჭარის ფართობი : 952.62 მ²



თბილისი
2014 წ.

საქართველოს ტექნიკური უნივერსიტეტის
არქიტექტურული უზრუნველყოფის დეპარტამენტი

ელ. ფოსტა: gtu.archdep@gtu.ge

ტელ.: +995 (032) 2 365103

დეპარტამენტის
უფროსი

ზურაბ ტიტვინიძე
არქიტექტურის დოქტორი პროფესორი

სარკინიგზო - ტექნიკური
პროექტის სასწავლებელი

პრ. ავტორი

ზურაბ ტიტვინიძე

ხელმოწ.

პრ. თანაავტორი

თორნიკე ყიფშიძე

ხელმოწ.

არქიტექტურული ნაწილი

ფურცელი

სულ

სტადია

თარიღი

შეასრულა


ლევან ქართველიშვილი

არქ. მ.დ

2015




1 -ლი სახთვის გეგმა მ.1:250

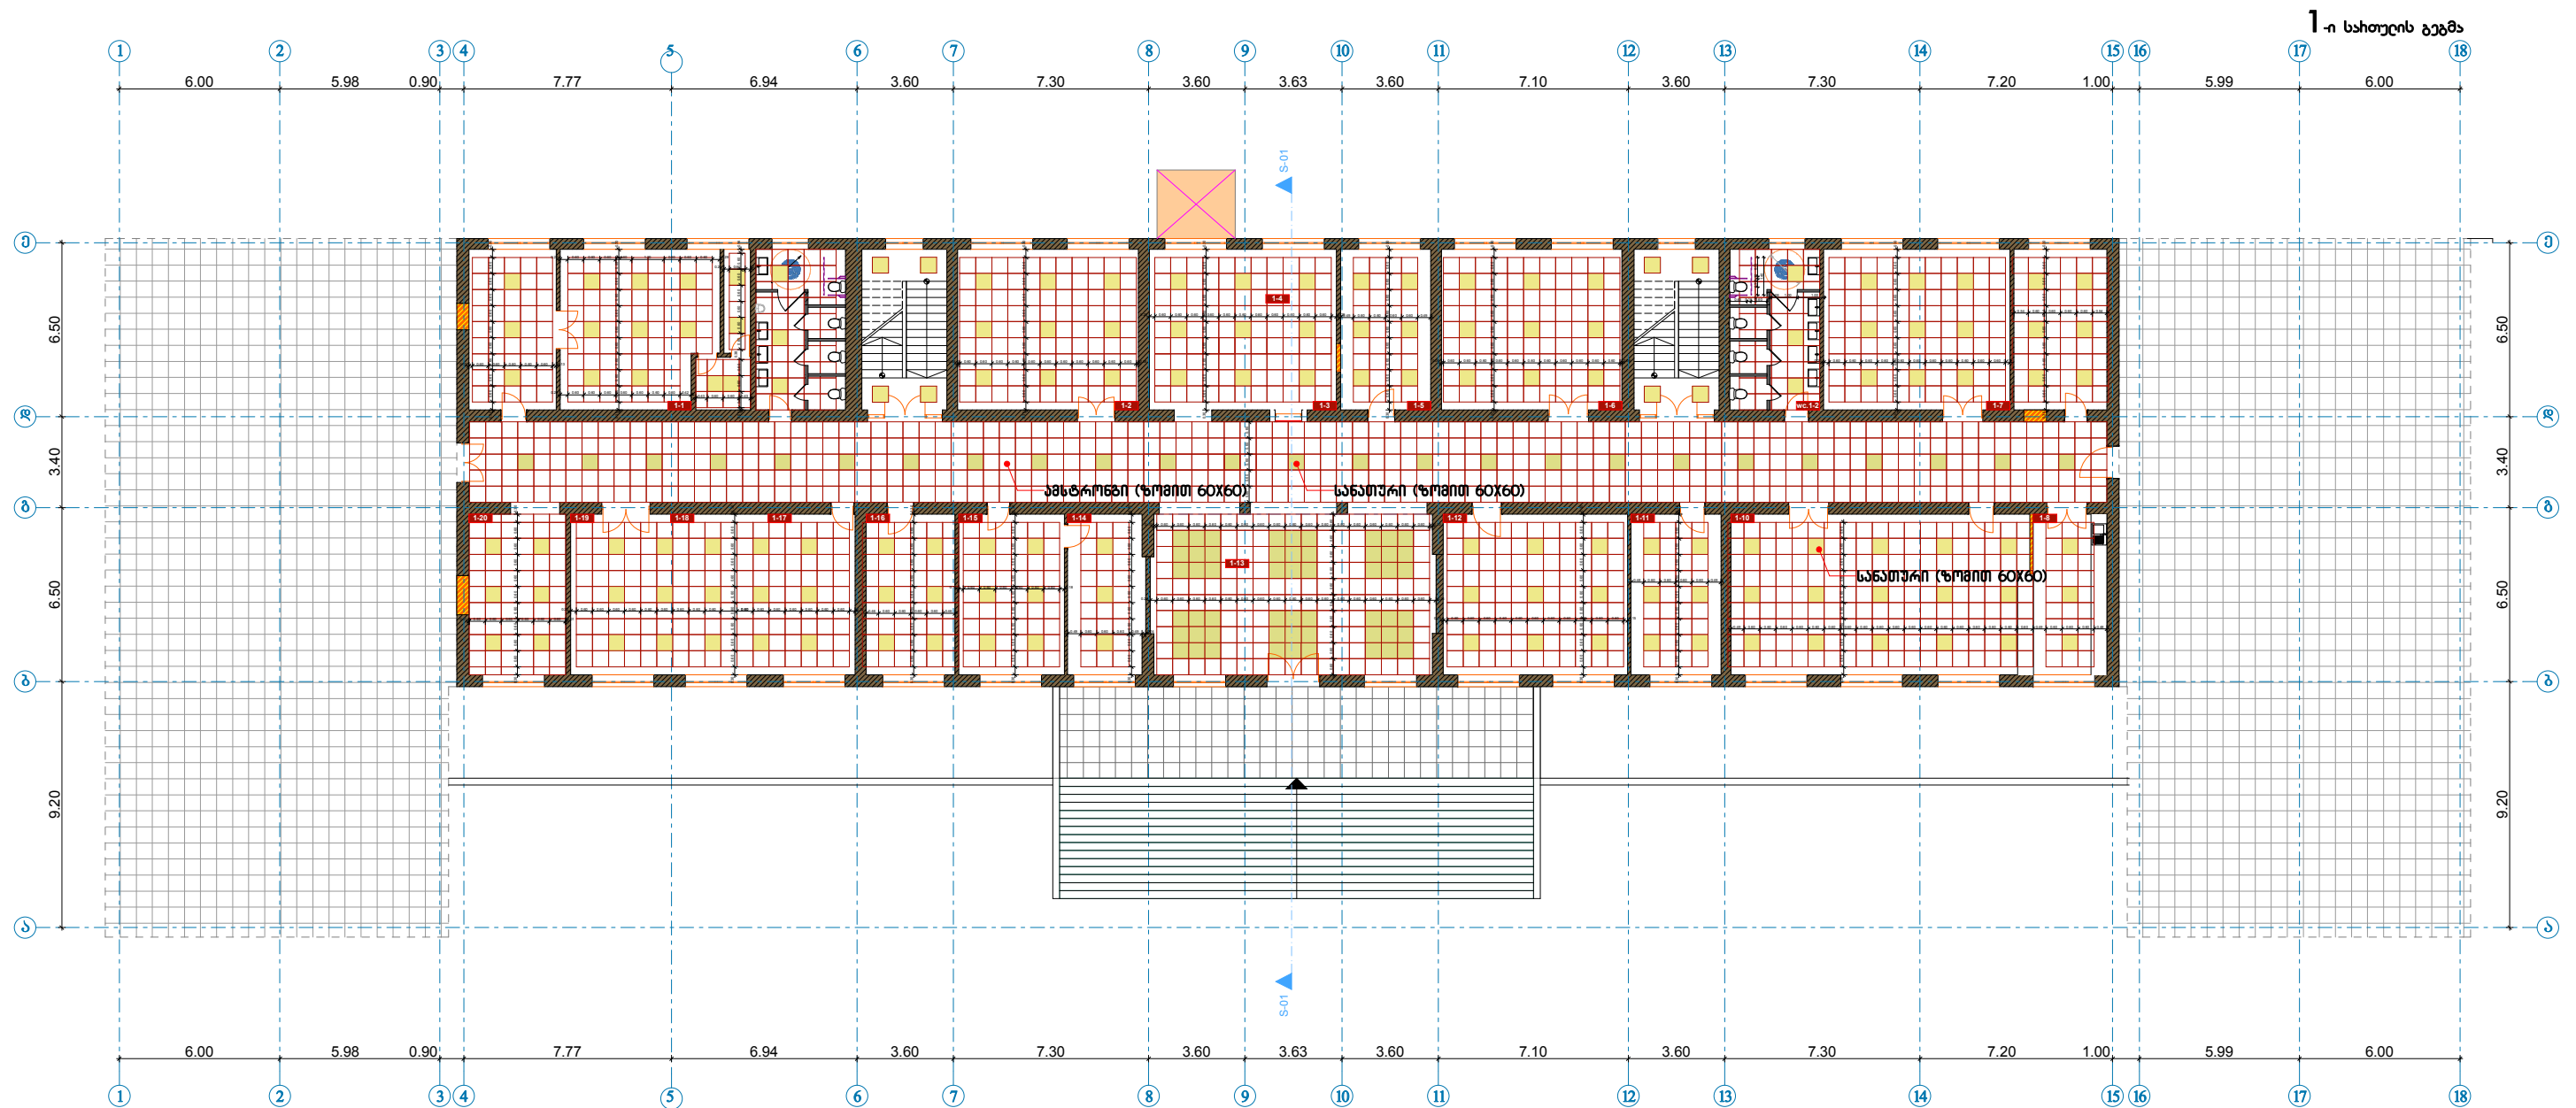

მოცემულ სართულზე:

ამცროვნის შეკიდული ფილებით მოსაპირკეთებელი ჭარის ფართობი : 862.75 მ²
დასაშავალი და შესაბამისი ჭარის ფართობი : 39.04 მ²

 თბილისი 2014 წ.	საქართველოს ტექნიკური უნივერსიტეტის არქიტექტურული უზრუნველყოფის დეპარტამენტი ელ. ფოსტა: gtu.archdep@gtu.ge ტელ.: +995 (032) 2 365103		სარკინიგზო - ტექნიკური პროექტინგული სასწავლებელი				არქიტექტურული ნაწილი						
	დეპარტამენტის უფროსი	ზურაბ ტიტვინიძე არქიტექტურის დოქტორი პროფესორი	პრ. ავტორი	ზურაბ ტიტვინიძე	ხელმოწ.		ფურცელი		სულ		სტაფია		თარიღი
			პრ. თანაავტორი	თორნიკე ყიფშიძე	ხელმოწ.		შეასრულა	ლევან ქართველიშვილი		არა. გ.დ	2015		

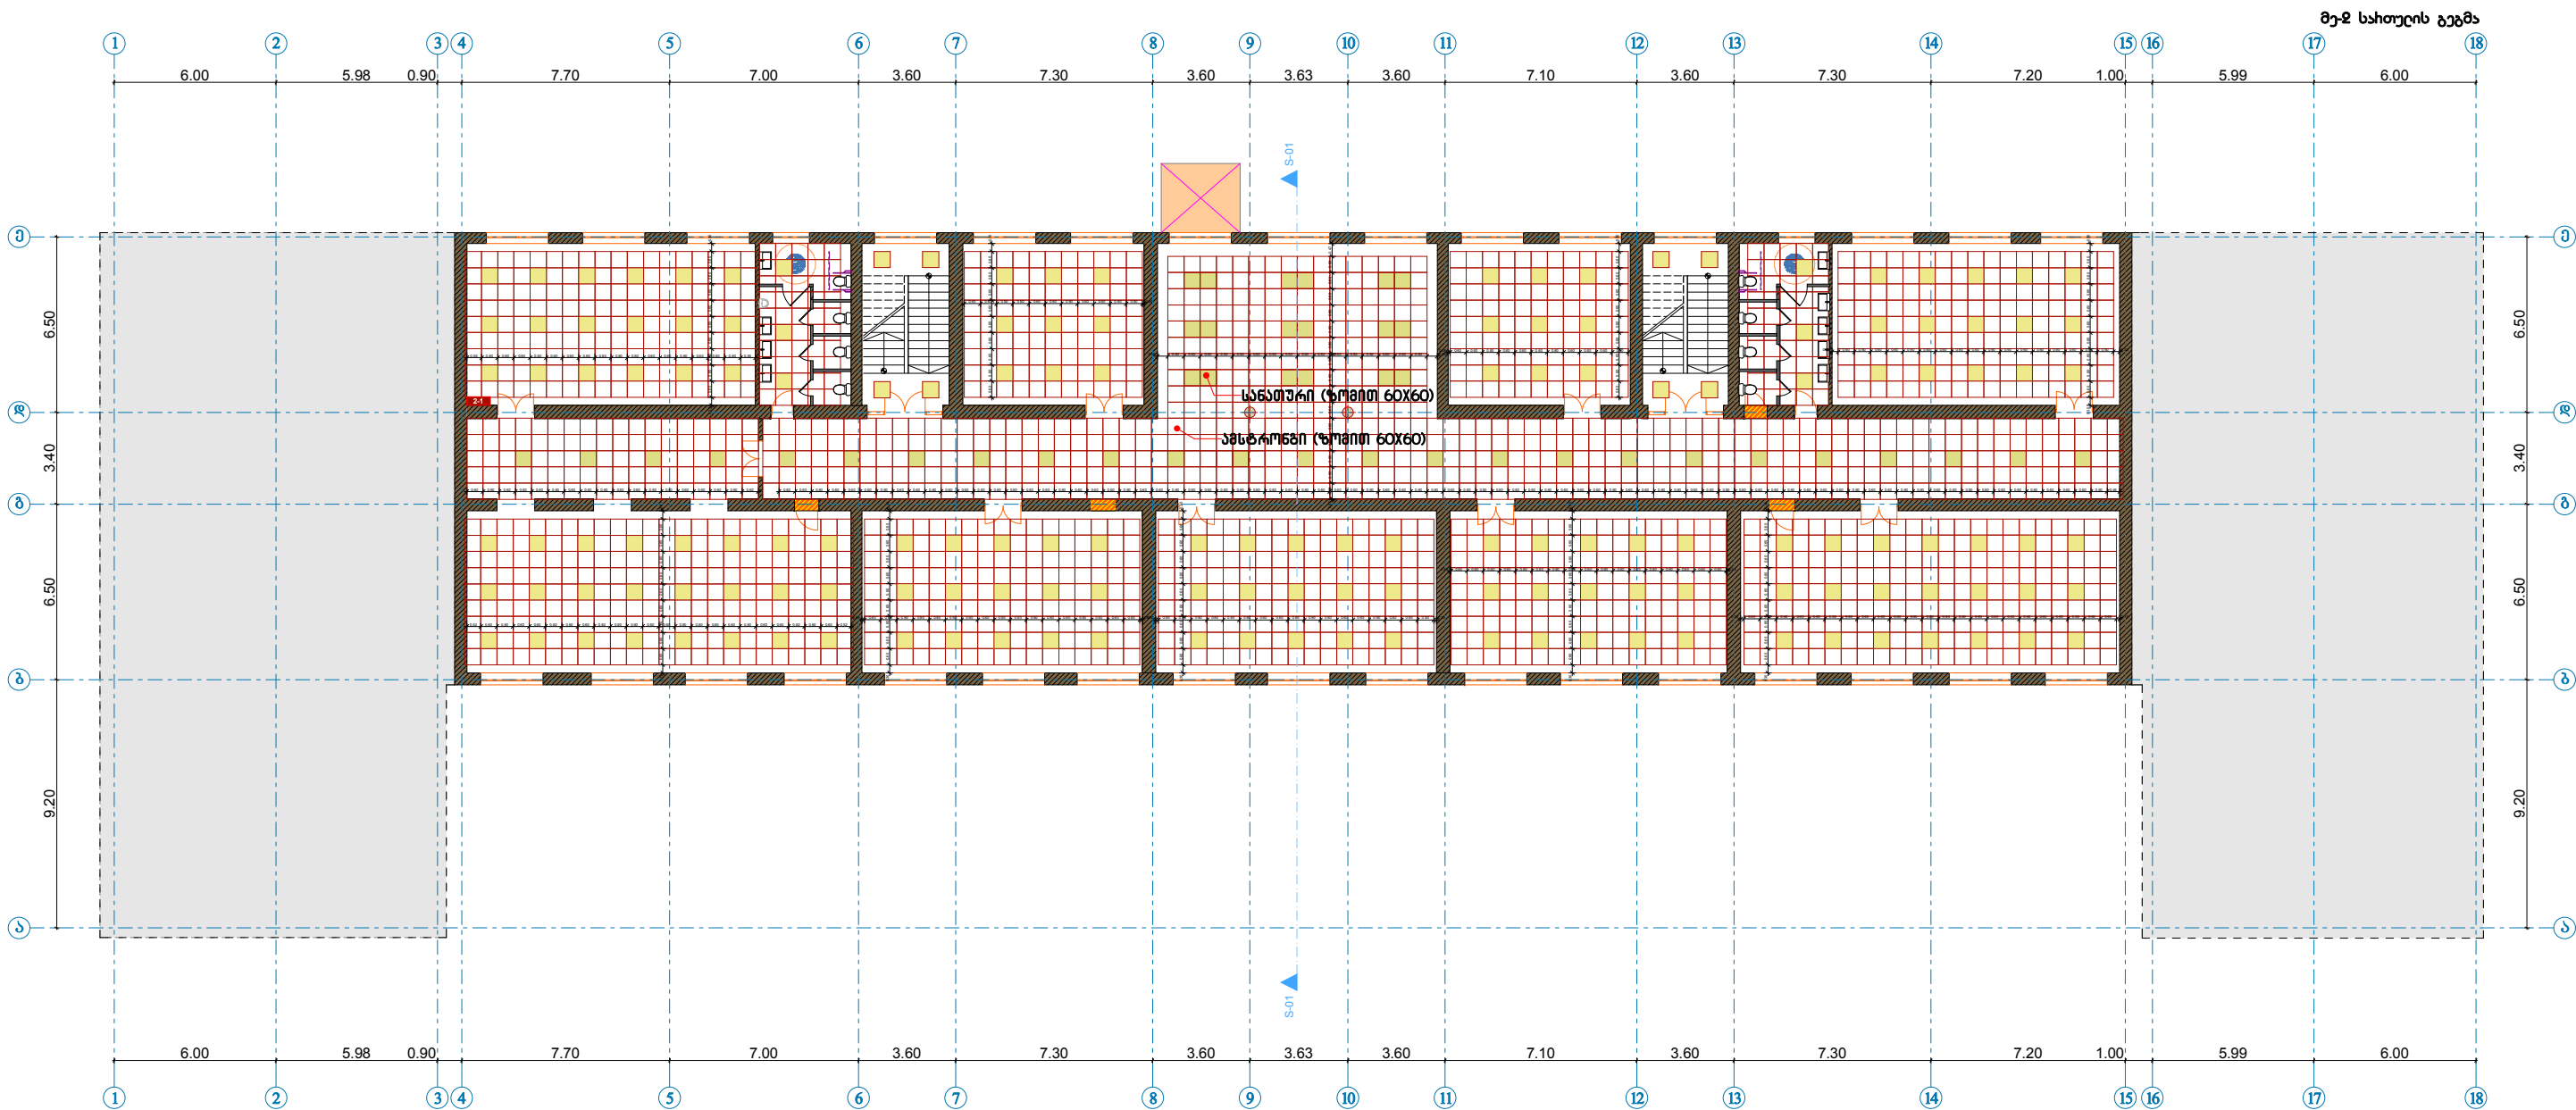

მოსაშენ სართულზე:

ავსტრონონის შეიღებული ფილაებით მოსაპირკეთებელი ჭარის ფართობი : 862.14 მ²
დასაშვასი და შენახვის ჭარის ფართობი : 40.06 მ²



საქართველოს ტექნიკური უნივერსიტეტის
არქიტექტურული უზრუნველყოფის დეპარტამენტი
ელ. ფოსტა: gtu.archdep@gtu.ge
ტელ.: +995 (032) 2 365103

დეპარტამენტის
უფროსი

ზურაბ ტიტვინიძე
არქიტექტურის დოქტორი პროფესორი

სარკინიგზო - ტექნიკური
პროექტის სასწავლებელი

პრ. ავტორი

ზურაბ ტიტვინიძე

ხელმოწ.

პრ. თანაავტორი

თორნიკე ყიფშიძე

ხელმოწ.

არქიტექტურული ნაწილი

ფურცელი

სულ

სტადია

თარიღი


შეასრულა

ლევან ქართველიშვილი

არქ. მ.დ

2015



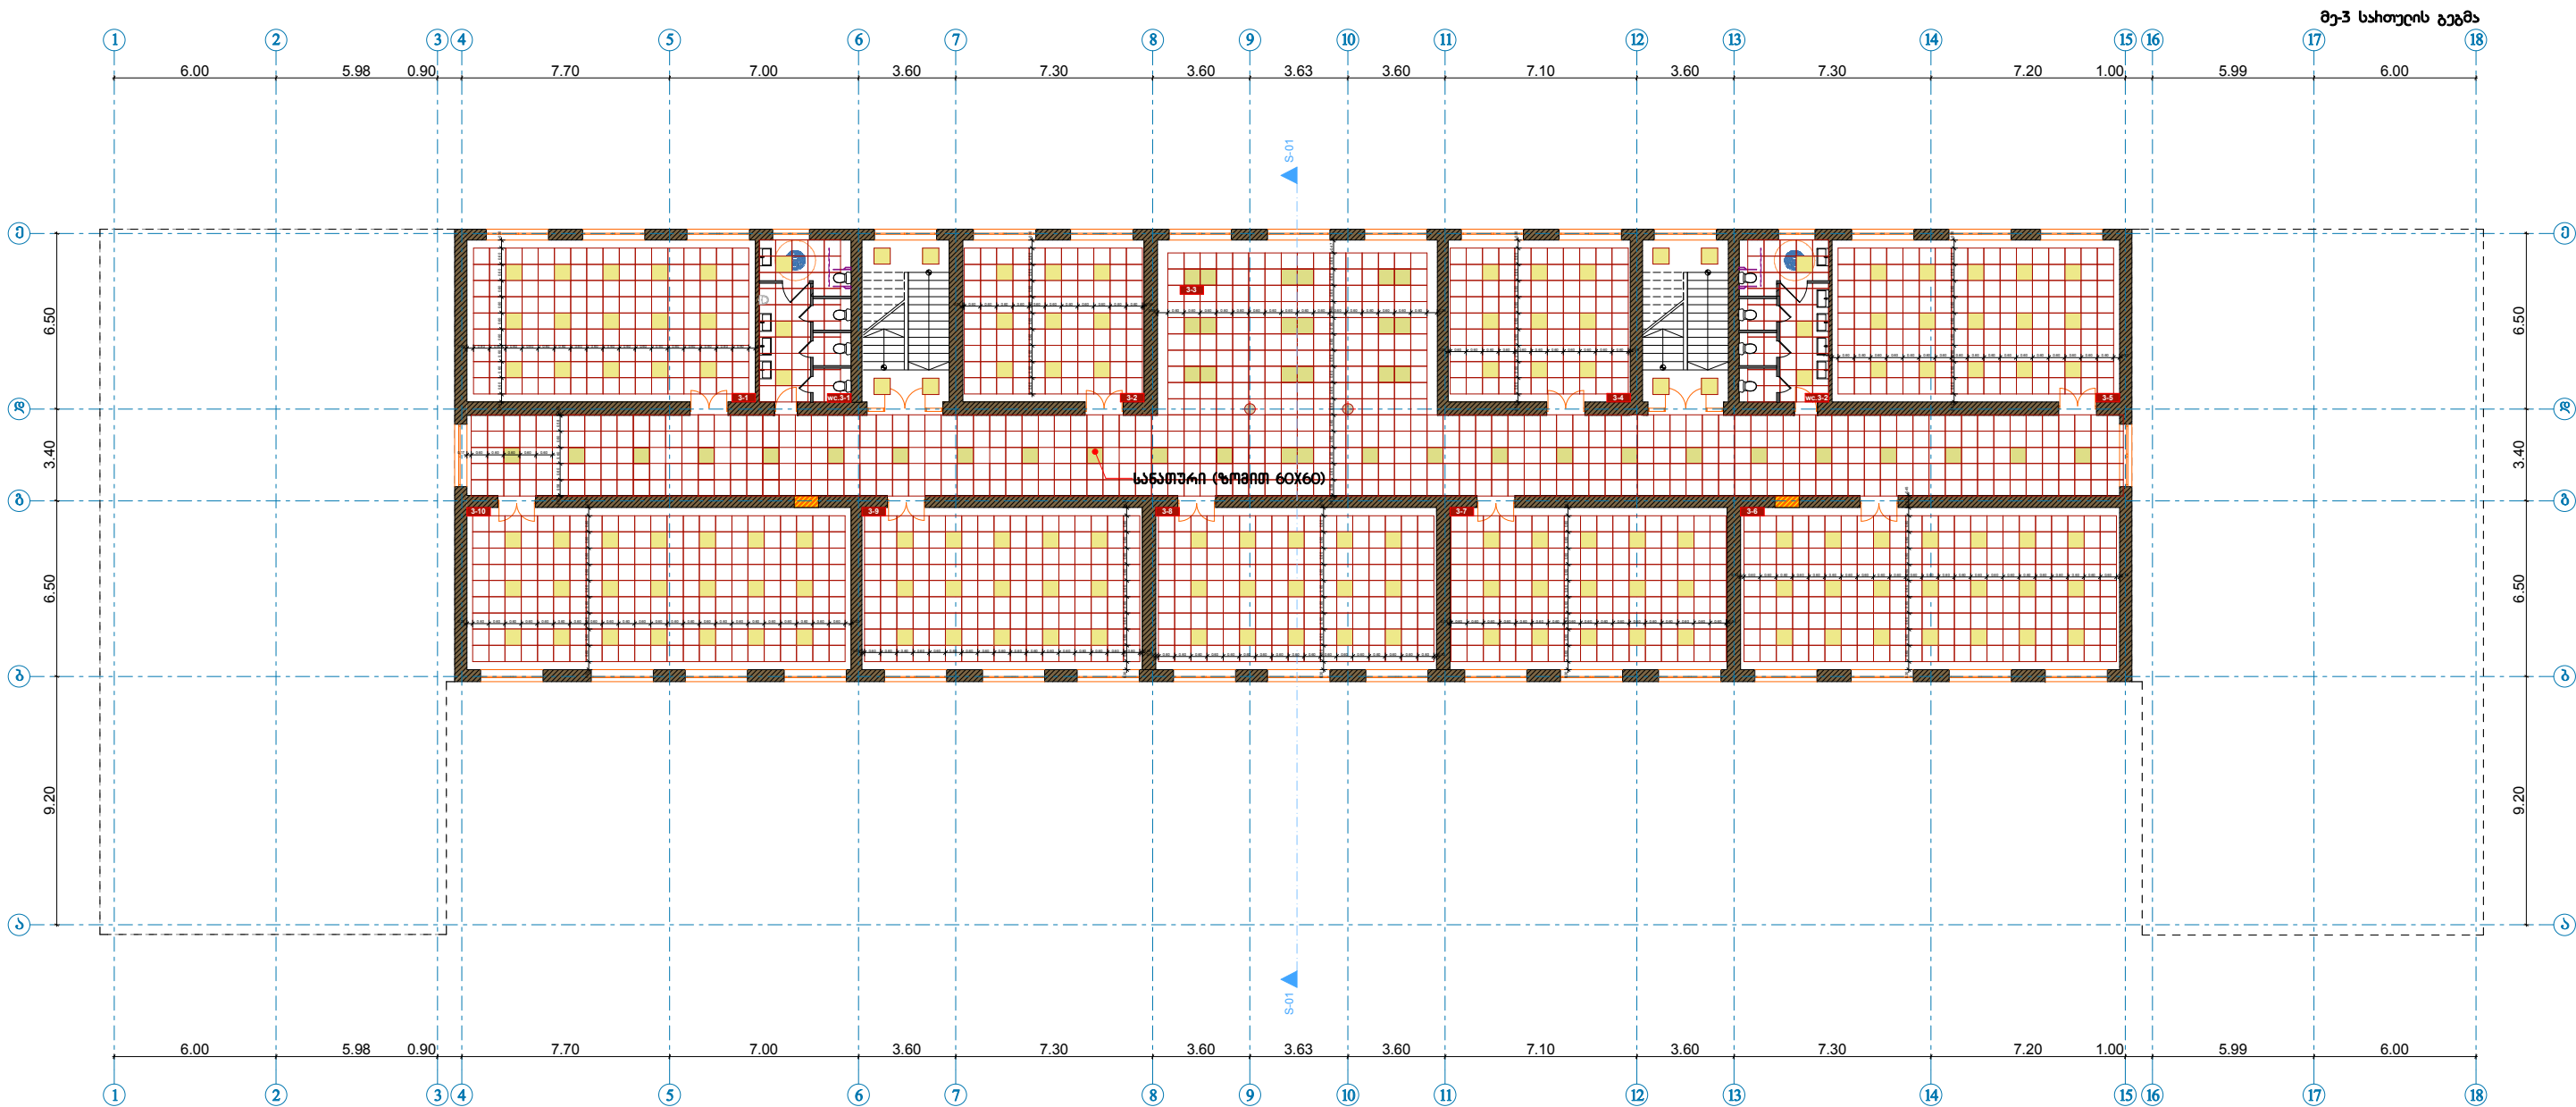

მოცემულ სართულზე:
ავსტრონების შეიღებული ფილაებით მოსაპირკეთებელი ჭარის ფართობი : 861.11 მ²
დასაშვები და შენახვის ჭარის ფართობი : 39.06 მ²



თბილისი
2014 წ.

საქართველოს ტექნიკური უნივერსიტეტის
არქიტექტურული უზრუნველყოფის დეპარტამენტი
ელ. ფოსტა: gtu.archdep@gtu.ge
ტელ.: +995 (032) 2 365103

დეპარტამენტის
უფროსი

ზურაბ ტიტვინიძე
არქიტექტურის დოქტორი პროფესორი

სარკინიგზო - ტექნიკური
პროექტის სასწავლებელი

პრ. ავტორი

ზურაბ ტიტვინიძე

ხელმოწ.

პრ. თანაავტორი

თორნიკე ყიფშიძე

ხელმოწ.

არქიტექტურული ნაწილი

ფურცელი

სულ

სტადია

თარიღი


შეასრულა

ლევან ქარტველიშვილი

არქ. მ.დ

2015



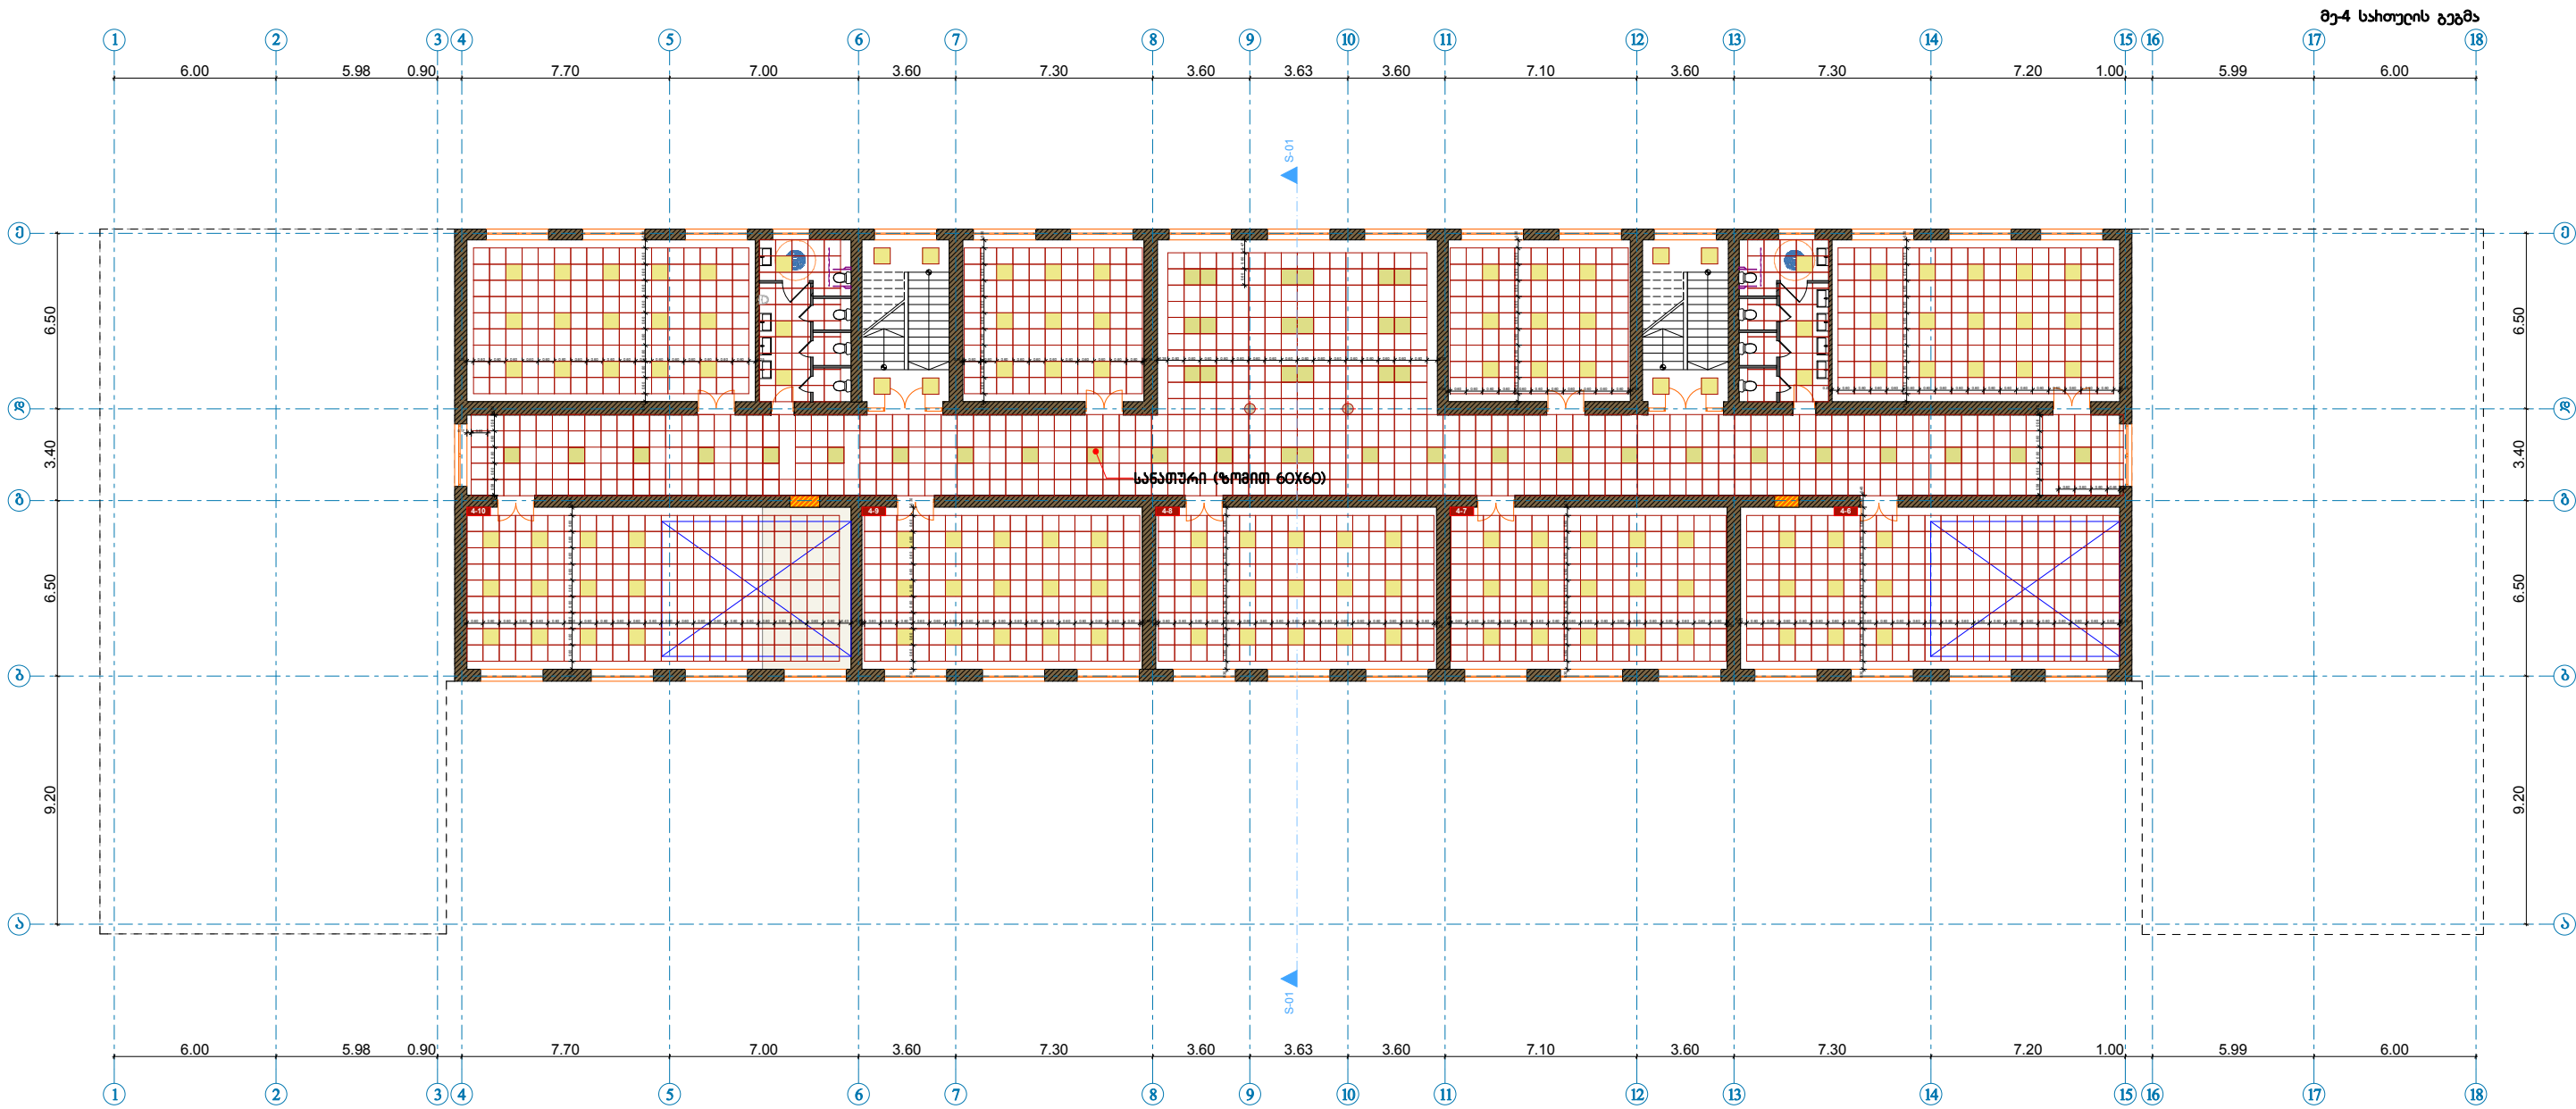

მოსაშენ სატოულზე:
ავსტრონების შეიღული ფილაბით მოსააირკათეაბალი ჭარის ფართოზი : 861.14 მ²
დასაშაპალი და შესაბი ჭარის ფართოზი : 39.56 მ²



თბილისი
2014 წ.

საქართველოს ტექნიკური უნივერსიტეტის
არქიტექტურული უზრუნველყოფის დეპარტამენტი
ელ. ფოსტა: gtu.archdep@gtu.ge
ტელ.: +995 (032) 2 365103

დეპარტამენტის
უფროსი

ზურაბ ტიტვინიძე
არქიტექტურის დოქტორი პროფესორი

სარკინიგზო - ტექნიკური
პროფესიული სასწავლებელი

პრ. ავტორი

ზურაბ ტიტვინიძე

ხელმოწ.

პრ. თანაავტორი

თორნიკე ყიფშიძე

ხელმოწ.

არქიტექტურული ნაწილი

ფურცელი

სულ

სტადია

თარიღი

შეასრულა

ლევან ქართველიშვილი

არქ. მ.დ

2015

