




## საგზაო სამოსის კონსტრუქცია

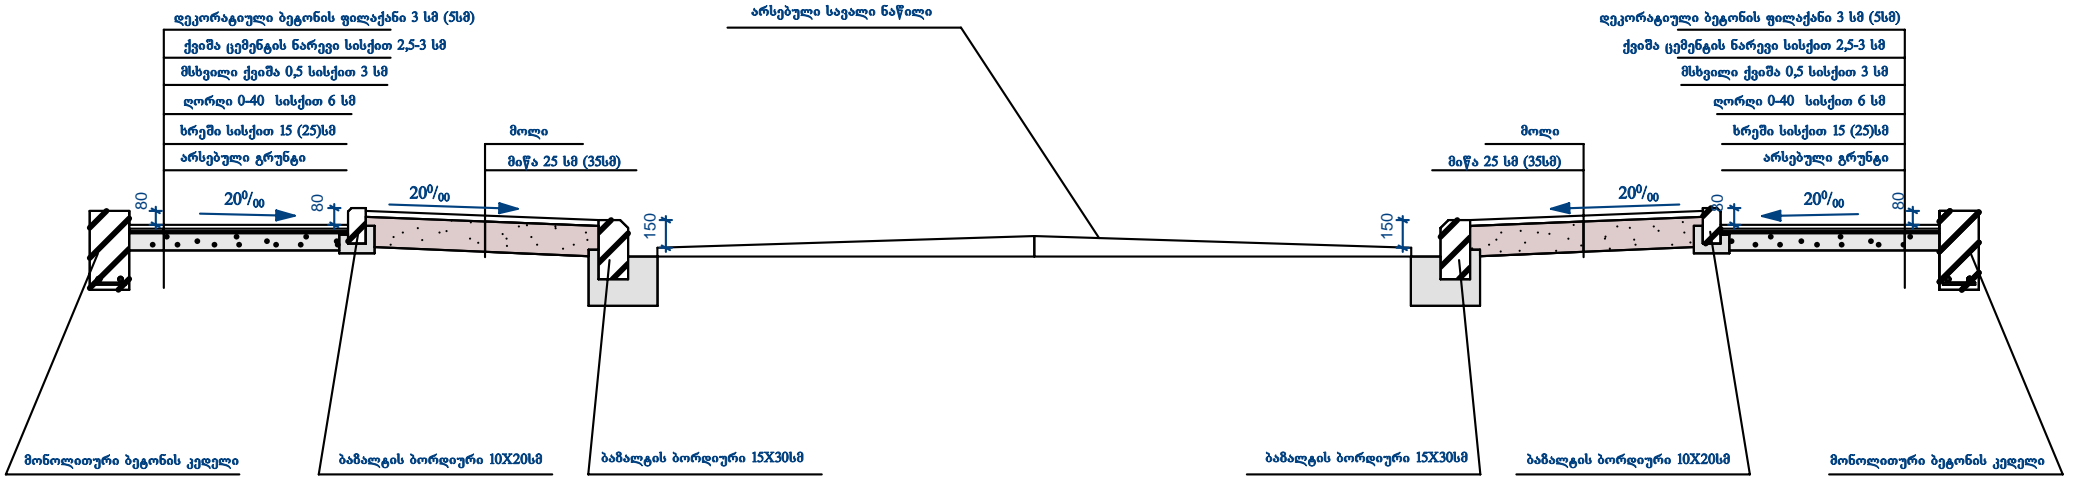


მონოლითური ბეტონის კედელი

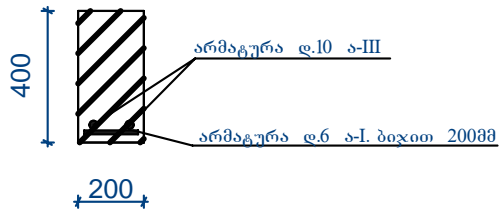

ბაზალტის ბორდიური 15X30სმ

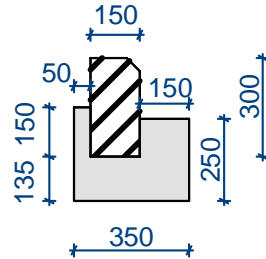

ბაზალტის ბორდიური 10X20სმ

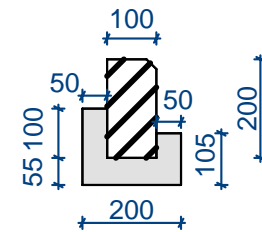

ქ.ქობულეთში რუსთაველის ქუჩაზე გროგუარების მოწყობა

საგზაო სამოსის კონსტრუქცია

სტ.	ფურ.	ფუ.ბი.
მ.პ	1	44