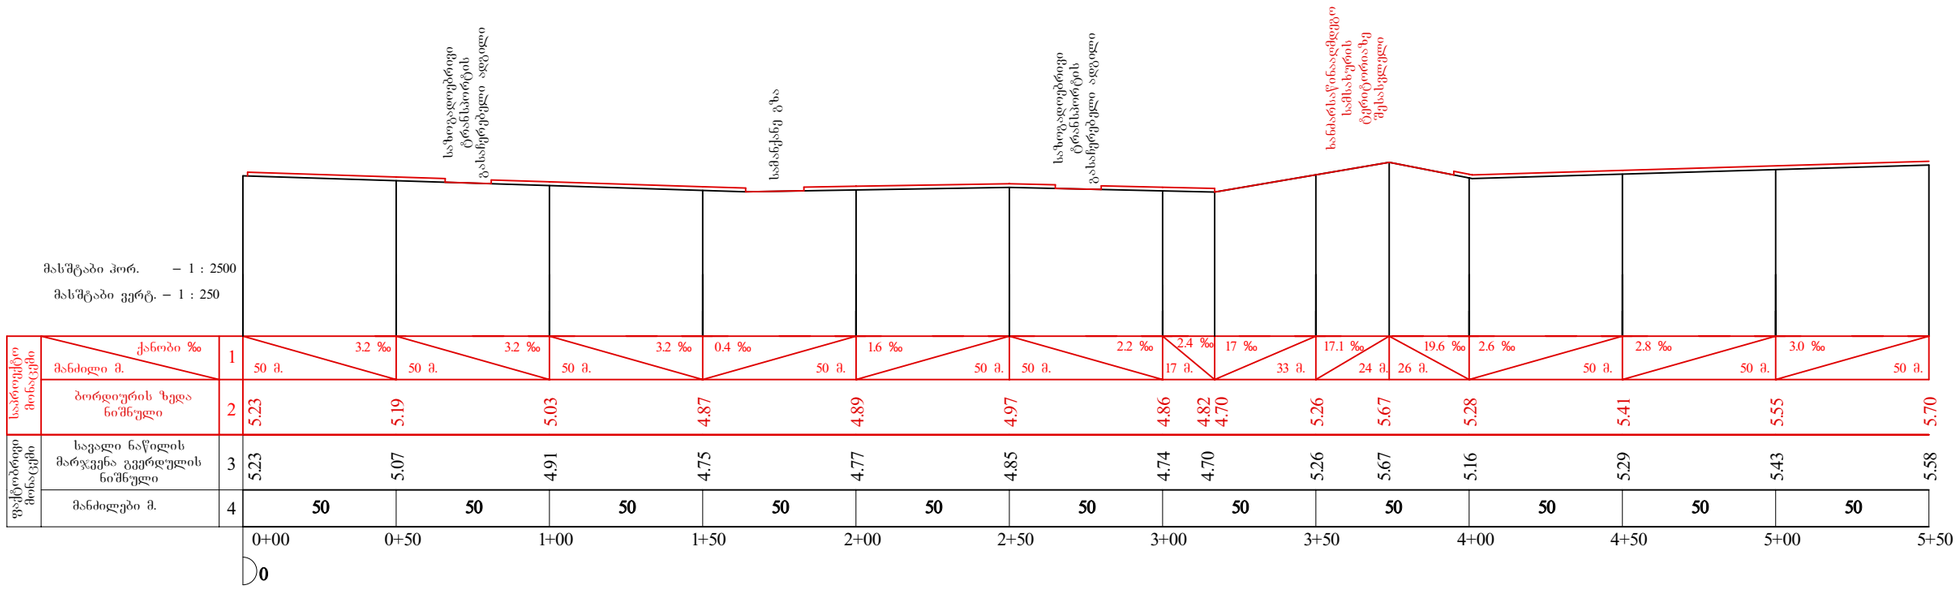

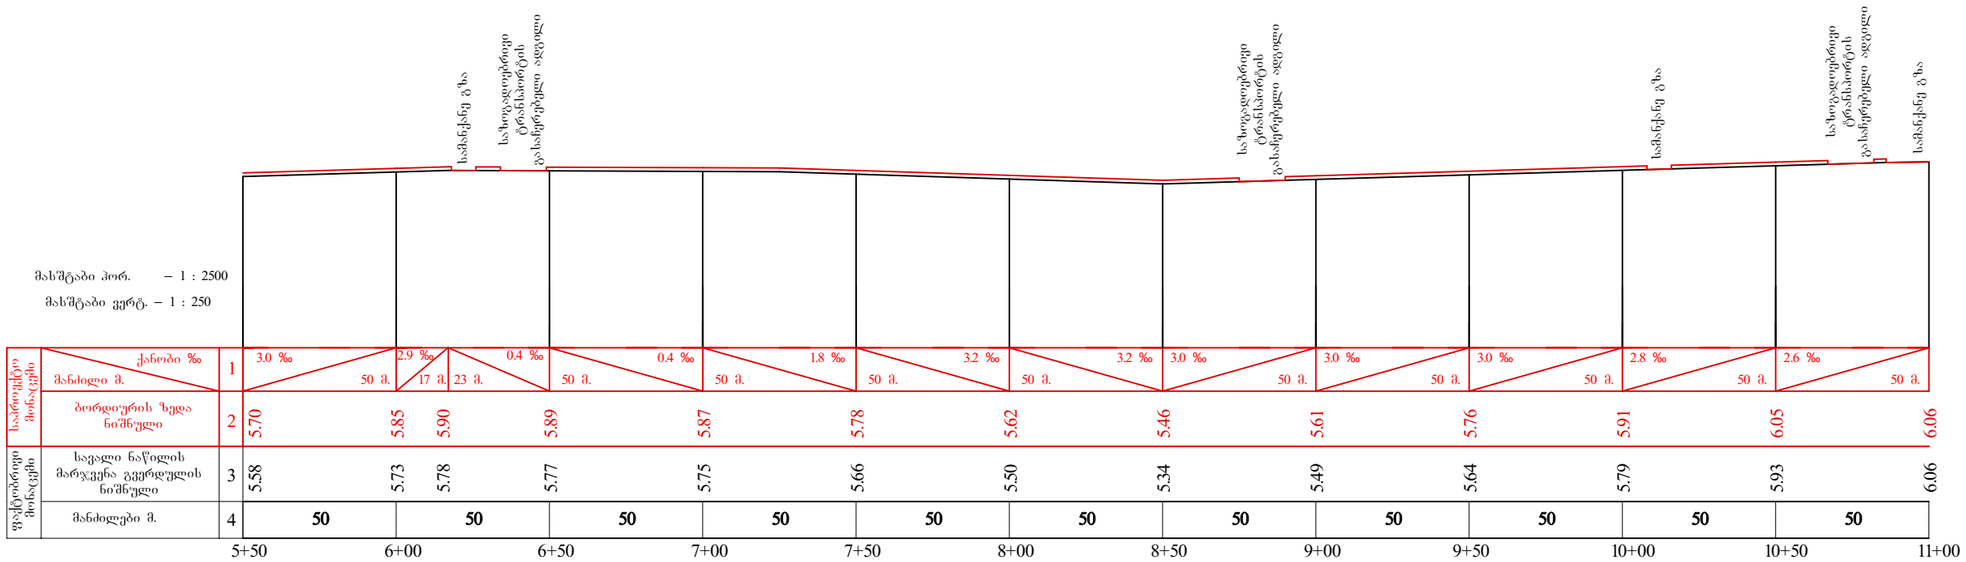

ქალაქ ქობულეთში რუსთაველის ქუჩაზე ტროტუარების მოწყობა (მარჯვენა გვერდული პკ 0+00 – პკ 11+00)			
გრძივი პროფილი პკ 0+00 – 5+50 და პკ 5+50 – 11+00	სტადია	ფურცელი	ფურცლები
	ს.დ.	33	44
	შპს. "არქმშენი" 2012 წელი		