



მასშტაბი პორ. - 1 : 2500
 მასშტაბი ვერტ. - 1 : 250

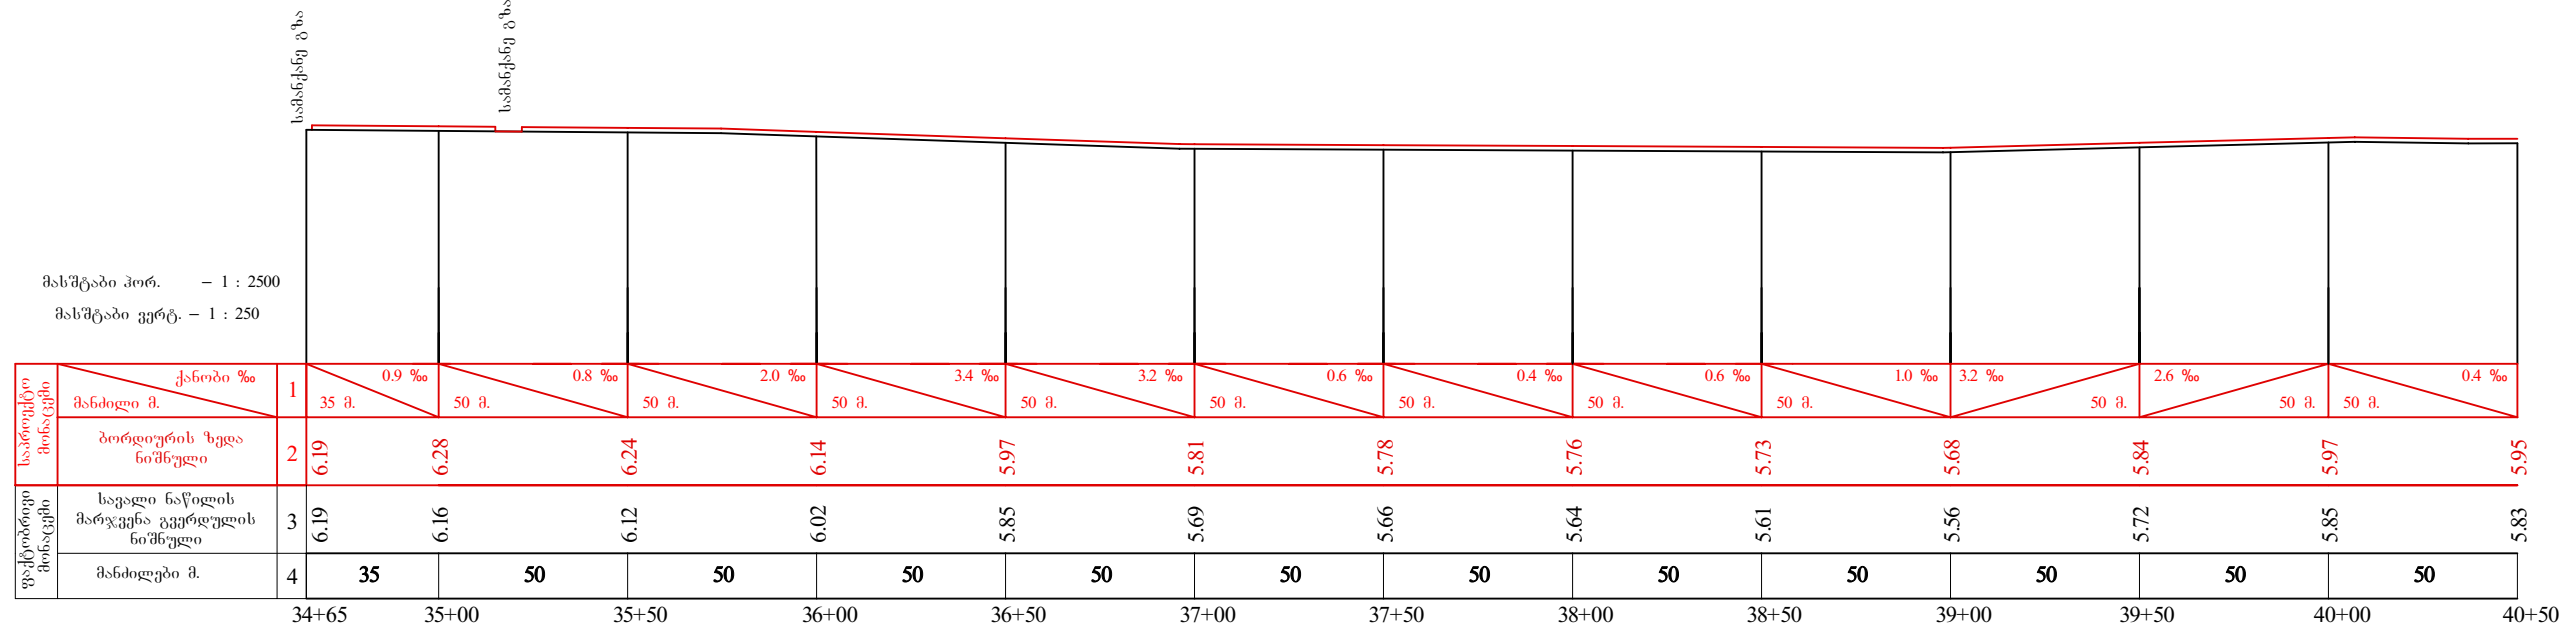

მასშტაბი პორ. - 1 : 2500
 მასშტაბი ვერტ. - 1 : 250

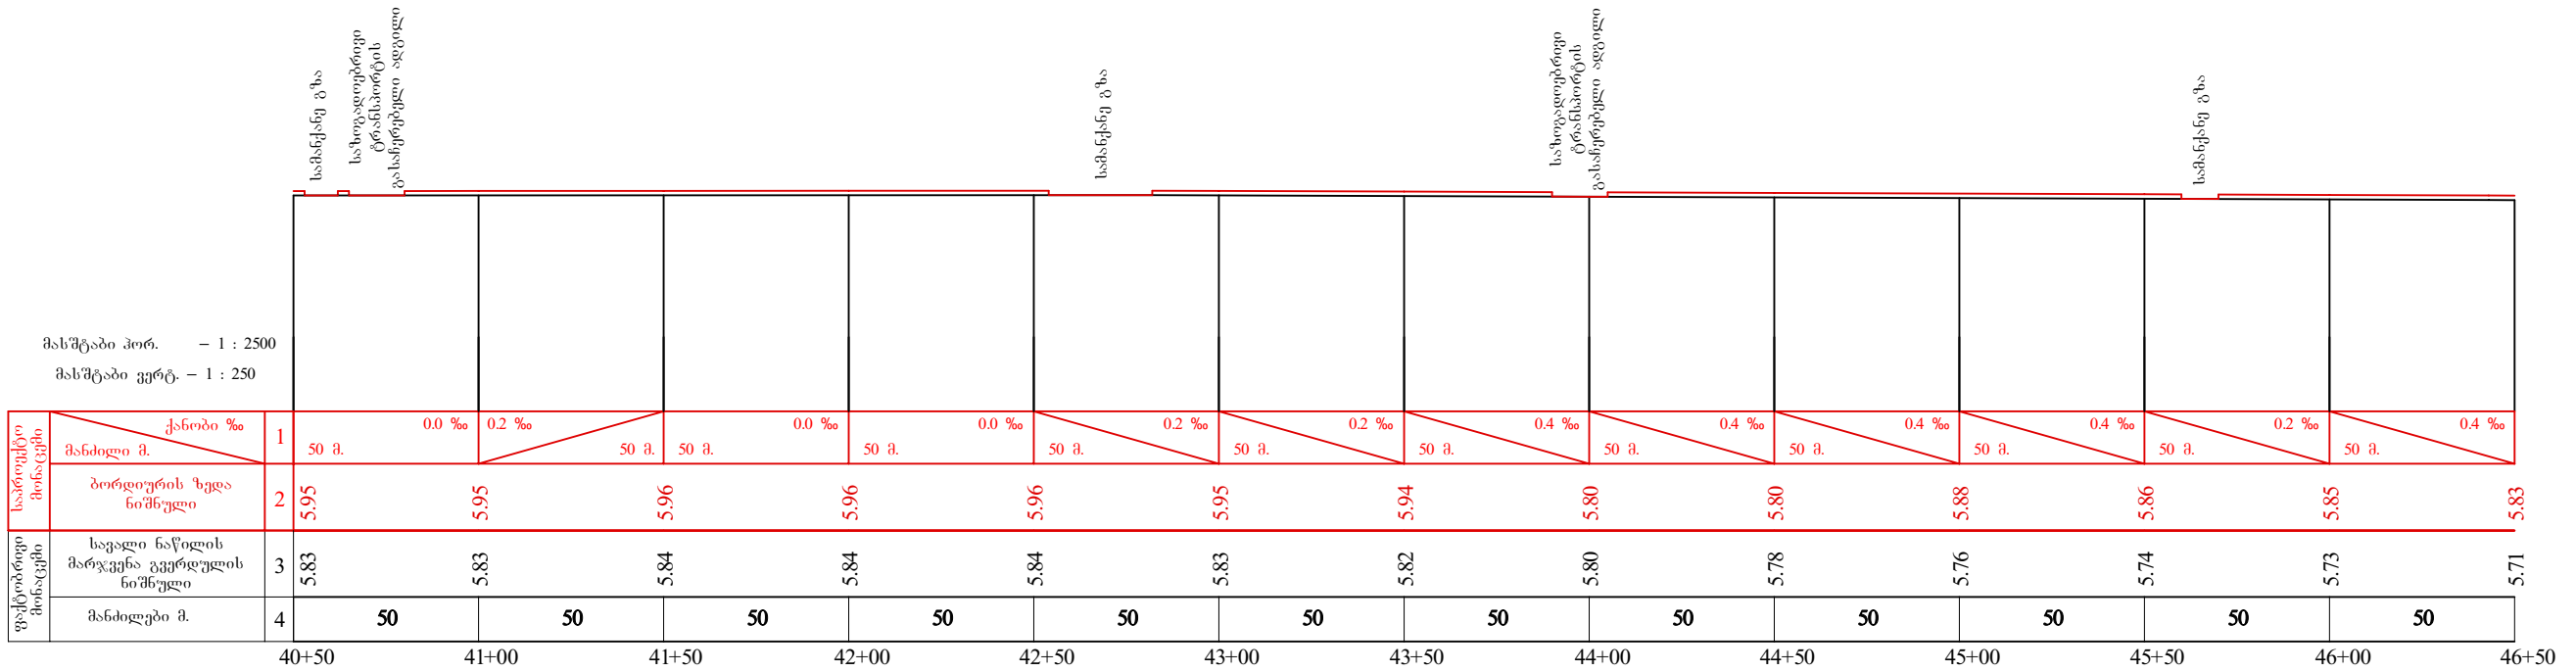

ქალაქ კობულეთში რუსთაველის ქუჩაზე ტროტუარების მოწყობა (მარჯვენა გვერდული პკ 34+65 – პკ 70+89)			
გრძივი პროფილი პკ 34+65 – 40+50 და პკ 40+50 – 46+50			
სტადია	ფურცელი	ფურცლული	
ს.დ.	36	44	
შპს. "არქმენი" 2012 წელი			