



მასშტაბი პორ. - 1 : 2500  
 მასშტაბი ვერტ. - 1 : 250

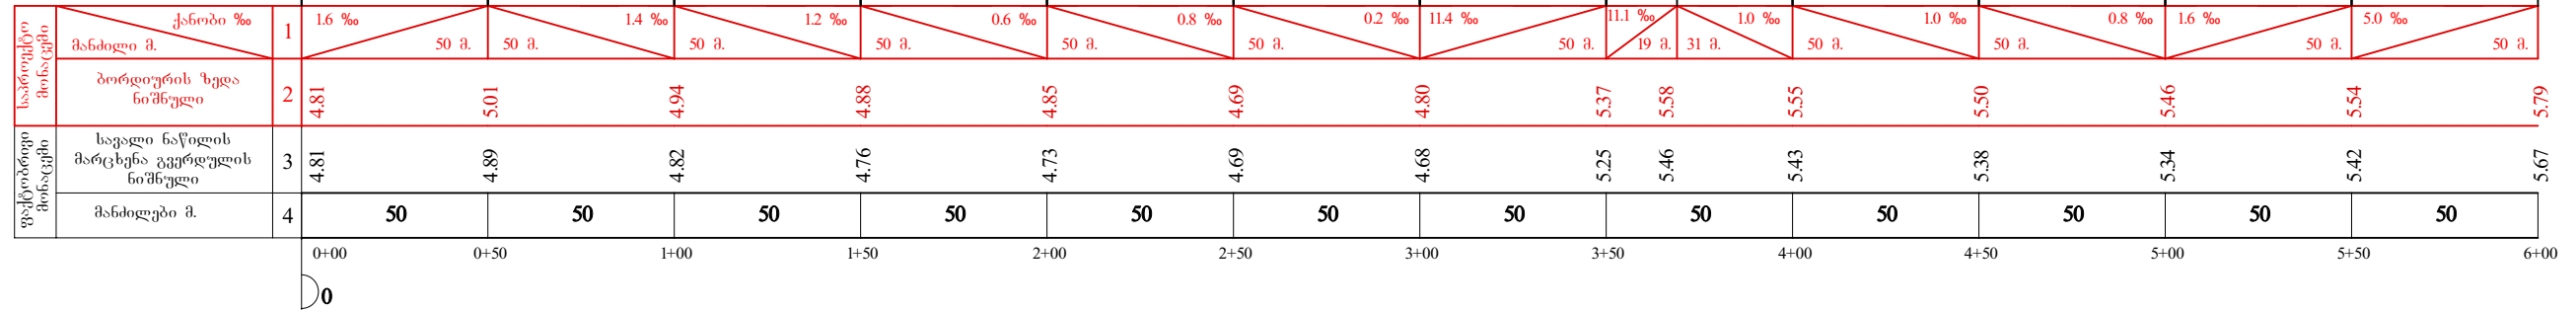

მასშტაბი პორ. - 1 : 2500  
 მასშტაბი ვერტ. - 1 : 250

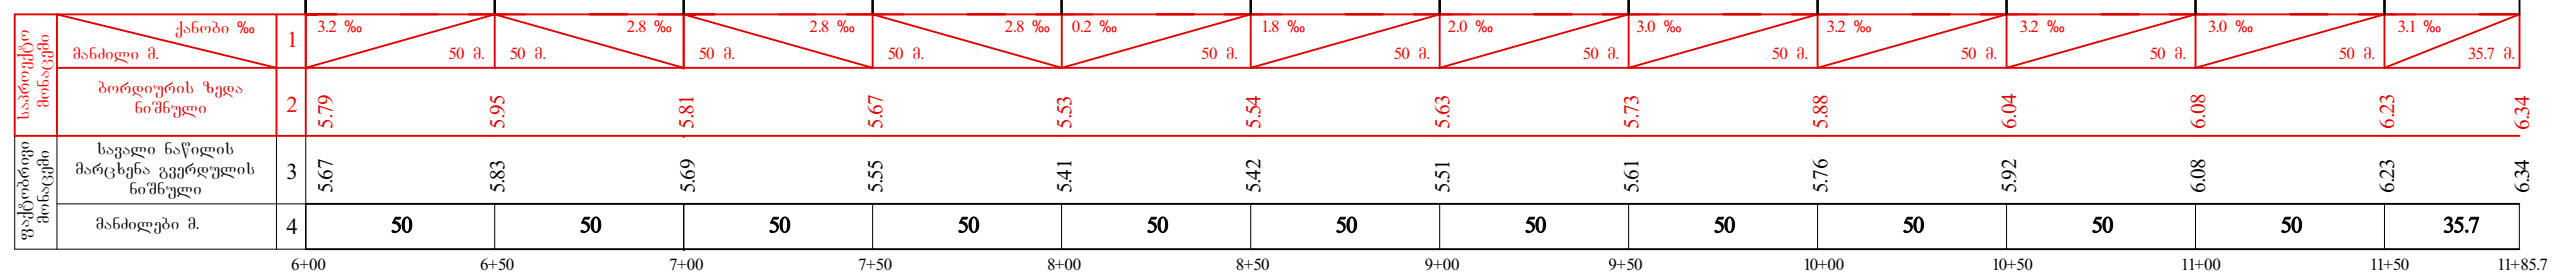

ქალაქ ქობულეთში რუსთაველის ქუჩაზე ტროტუარების მოწყობა (მარცხენა გვერდული პკ 0+00 - პკ 11+85.7)			
გრძივი პროფილი პკ 0+00 - 6+00 და პკ 6+00 - 11+85.7			
სტადია	ფურცელი	ფურცლები	
ს.დ.	39	44	
შპს. "არქმეშენი" 2012 წელი			