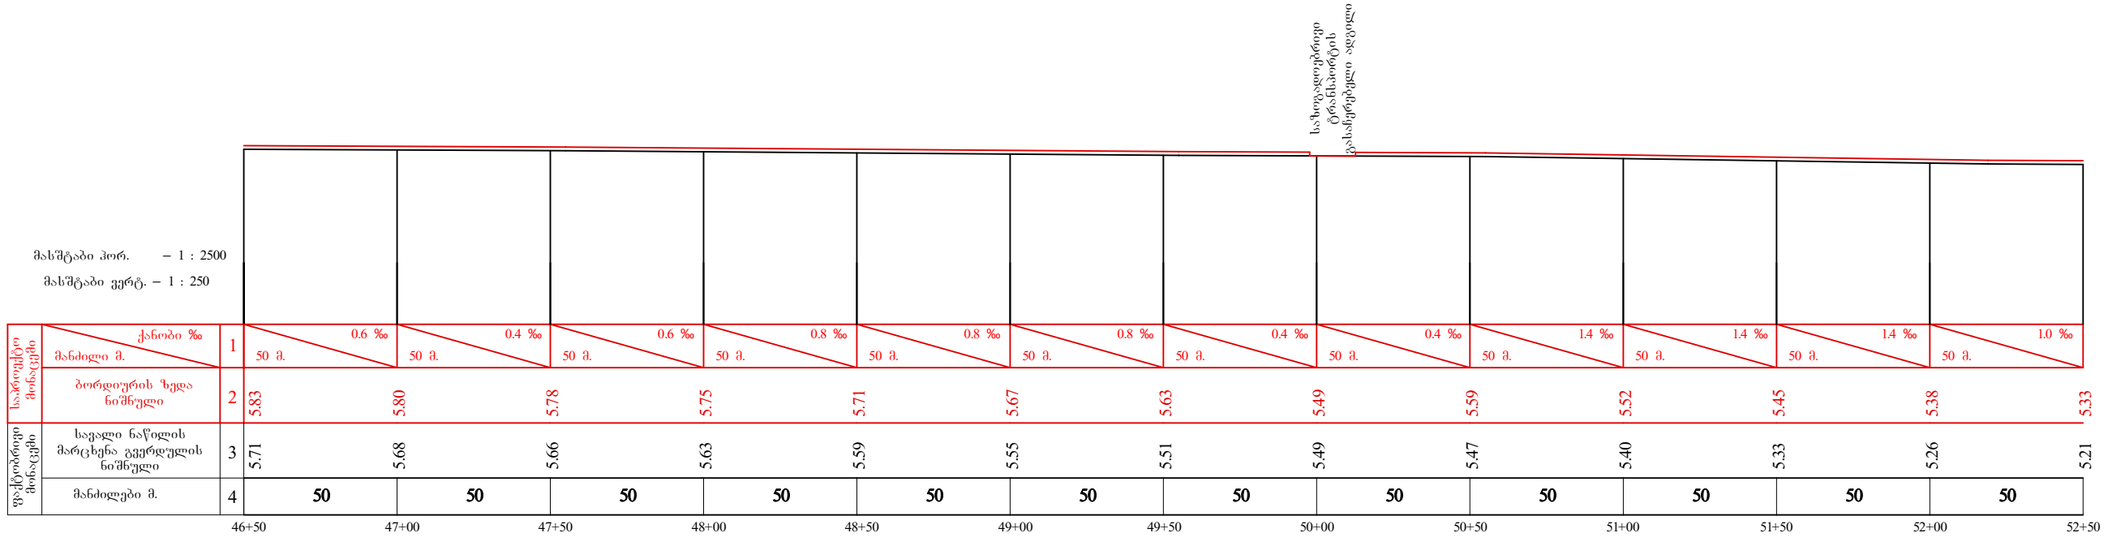

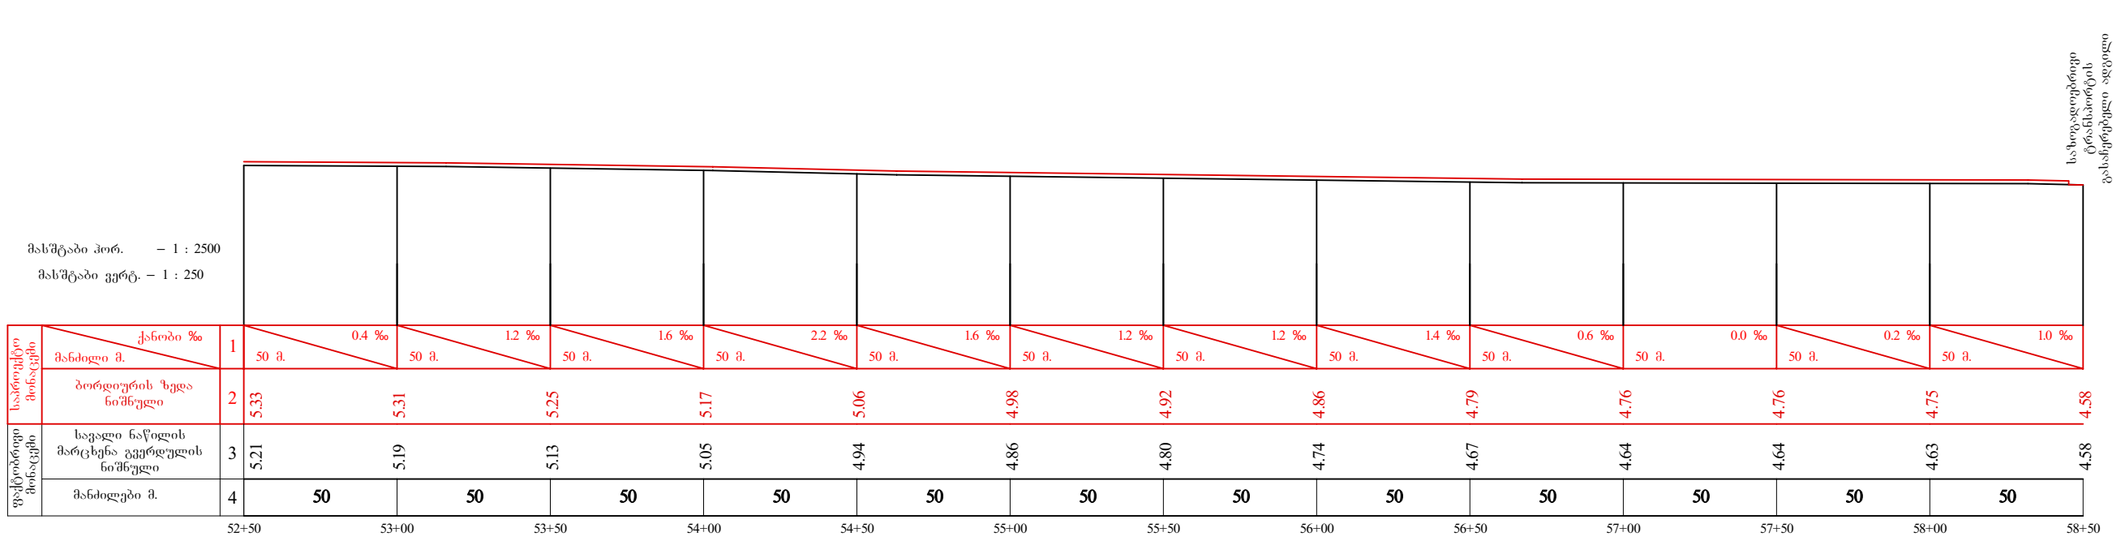

ქალაქ ქობულეთში რუსთაველის ქუჩაზე ტროტუარების მოწყობა (მარცხენა გვერდული პკ 34+65 – პკ 70+83)	
გრძივი პროფილი პკ 46+50 – 52+50 და პკ 52+50 – 58+50	სტადია: ს.დ. ფურცელი: 43 ფურცლები: 44 შპს. "არქმშენი" 2012 წელი