


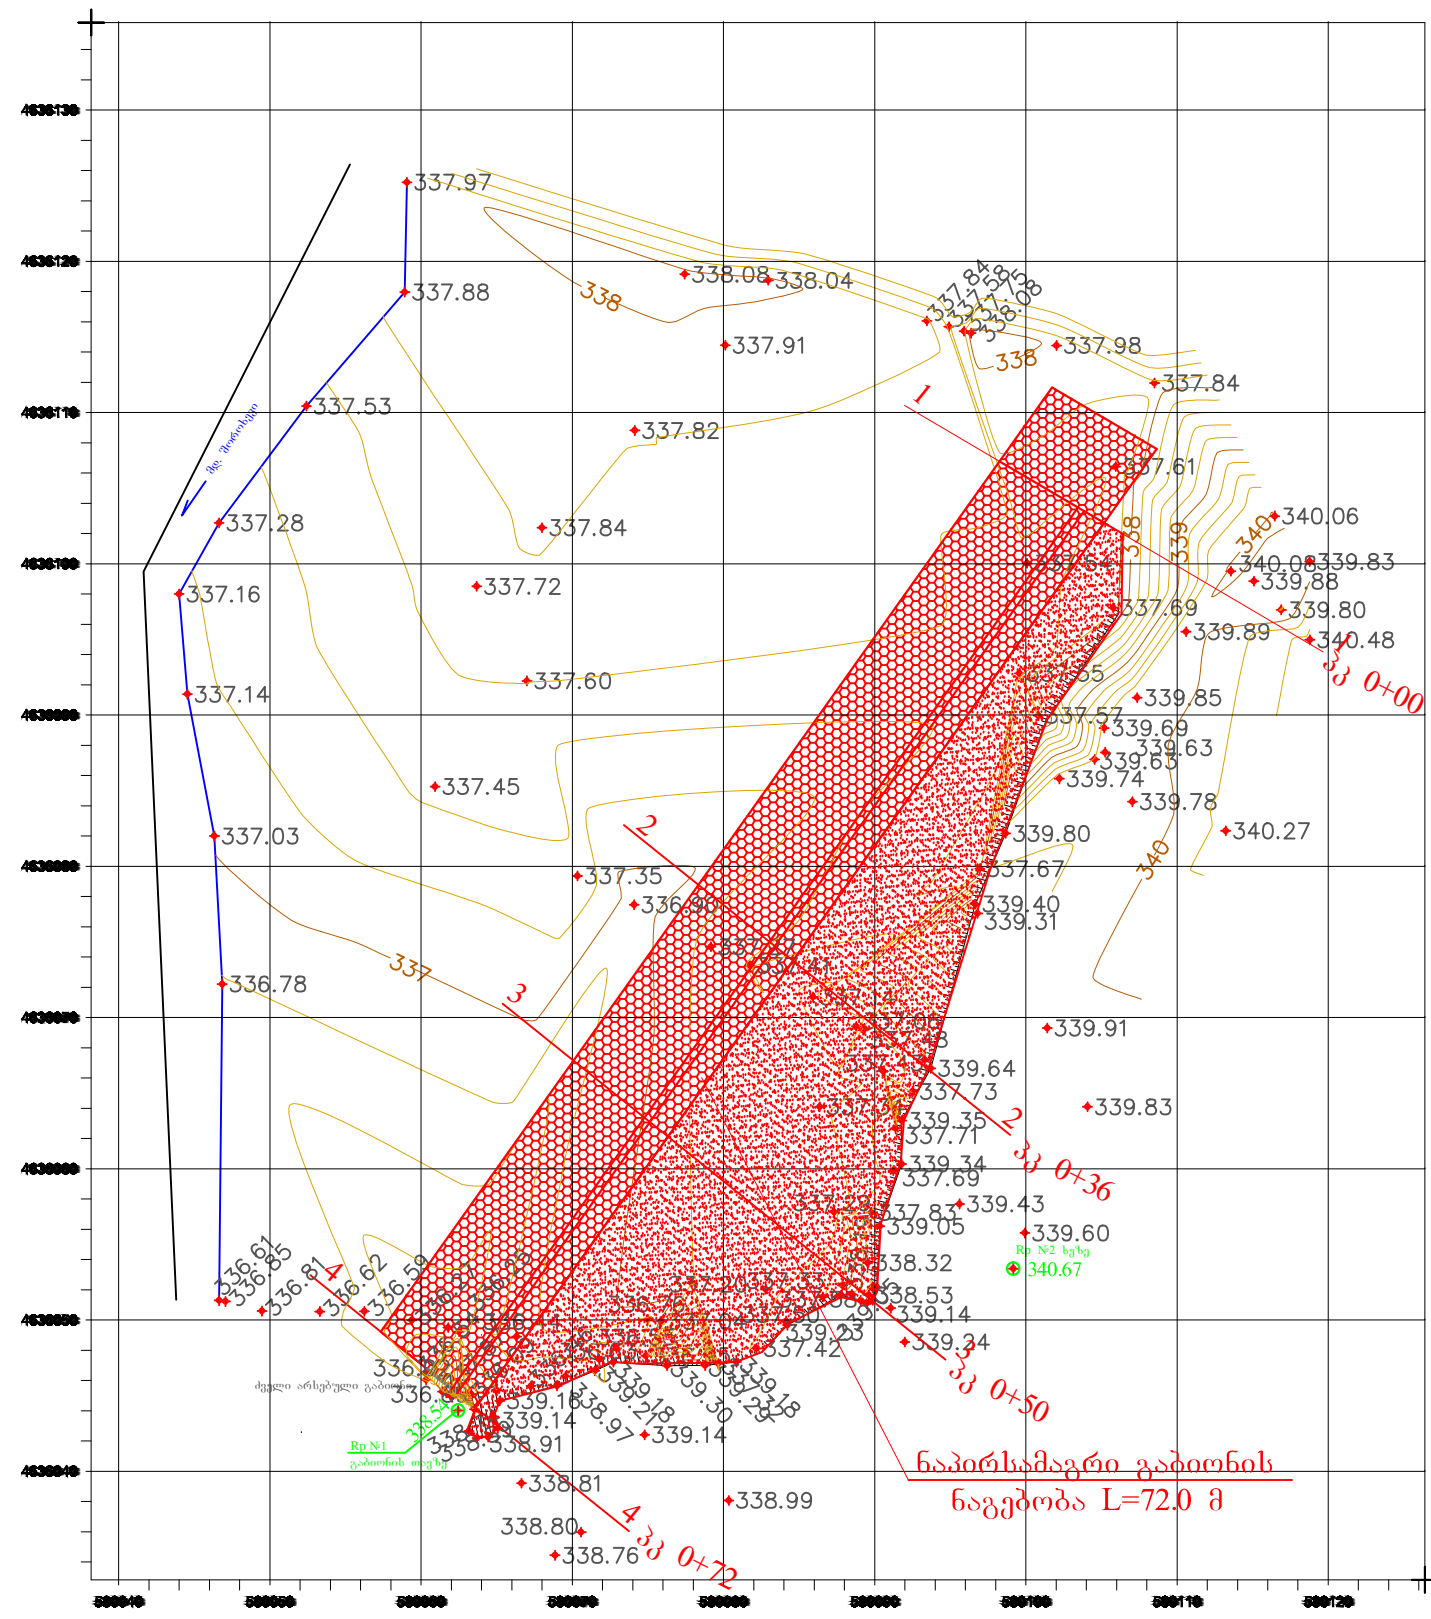

კვეთი	პიკეტაჟი*	X	Y
1--1	0+00	580105,186	4636102,699
2--2	0+36	580084,60	463673,750
3--3	0+50	580076,349	4636062,146
4--4	0+72	580063,589	4636044,200
* კოორდინატები მოცემულია გაბიონის კედლის შიდა წიბოს მიხედვით			

რეპერი	X	Y	Z
Rp1	580062,455	4636044,018	338,540
Rp2	580099,182	4636053,399	340,670

				ყვარლის მუნიციპალიტეტში სოფ. ბაღლოჯიანში მდ.შოროხევის კალაპოტში ნაპირსამაგრი ნაგებობის პროექტი				
				გეგმა	მ 1:500	სტადია	ფურცელი	ფურცლები
პრ.მთ.ინჟინერი	ვ.გაღუშოვა					მ.პ.	გ-1	5
შეასრულა	თ.ავალიანი					შპს "ნაპირდაცვა"		
შეამოწმა	დ.გაღუშოვი							