



გაბიონოი ყუთების განლაგების სქემა


I იარუსი

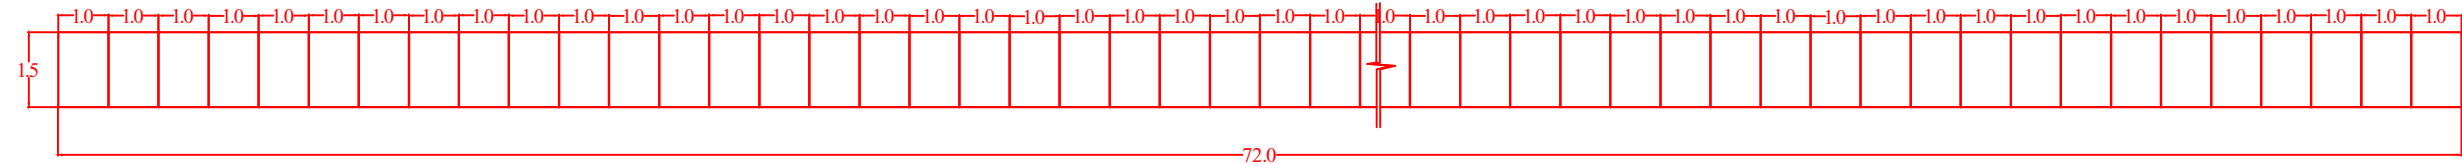

II იარუსი

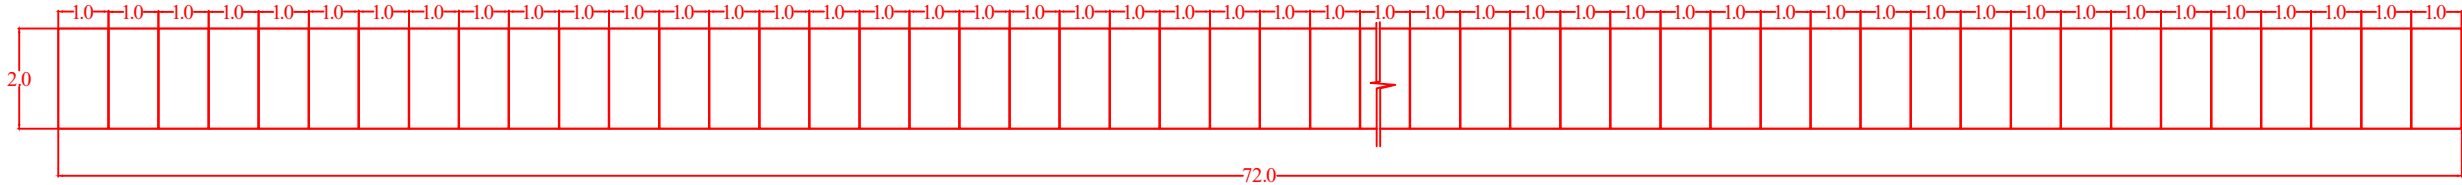

ღეიბი

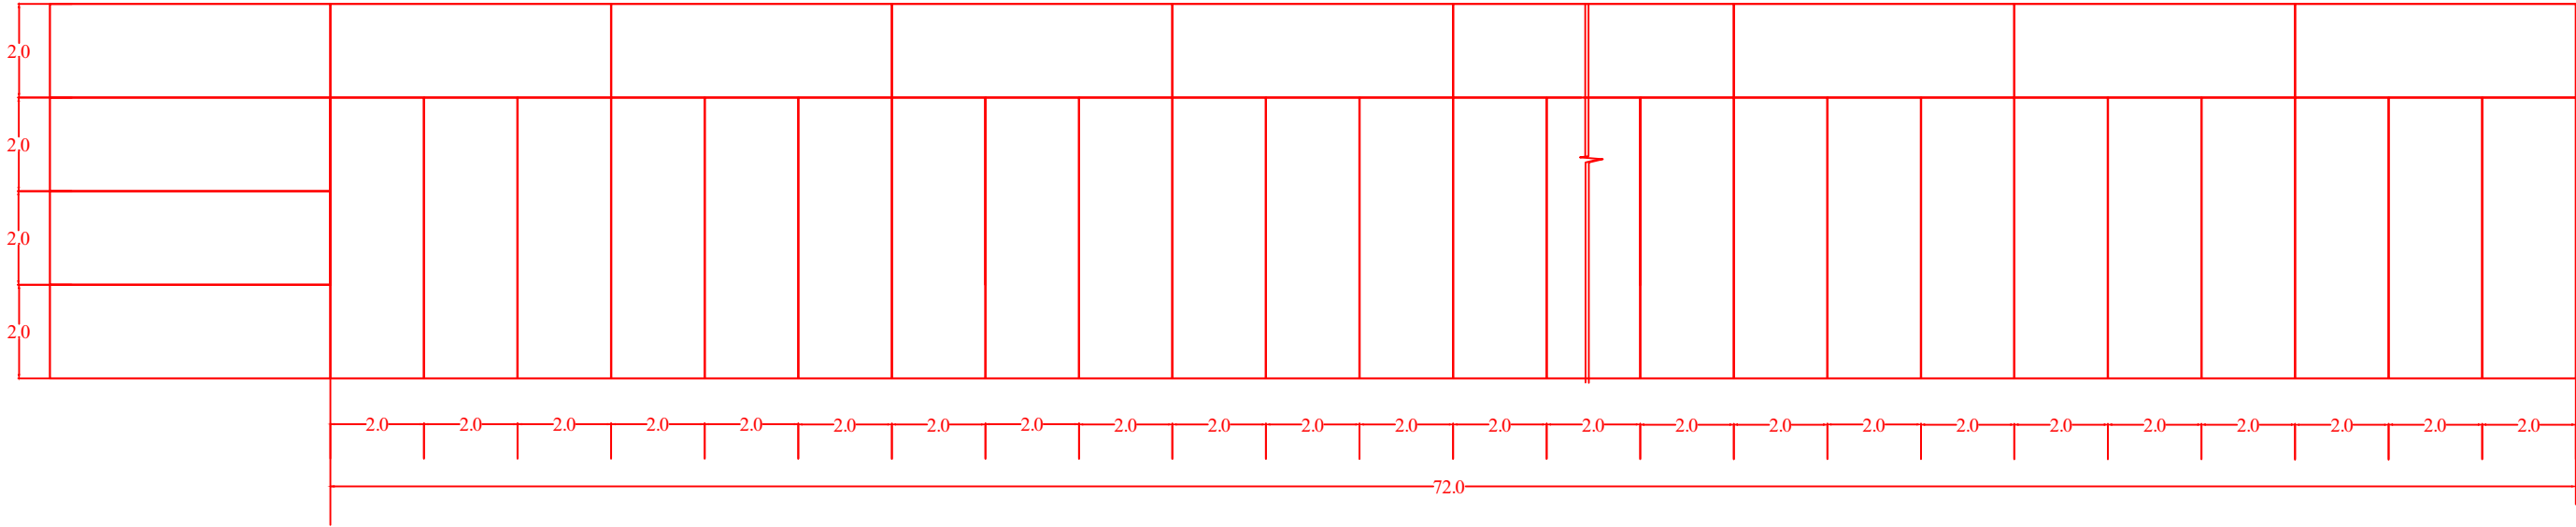

				ყვარლის მუნიციპალიტეტში სოფ. ბაღლოჯიანში მდ.შოროხევის კალაპოტში ნაპირსამაგრი ნაგებობის პროექტი			
				გაბიონების განლაგების სქემა	სტადია	ფურცელი	ფურცლები
პრ.მთ.ინჟინერი	ვ.გაღუმოვა				მ.პ.	კ-4	5
შეასრულა	თ.ავალიანი						
შეამოწმა	დ.გაღუმოვი			შპს "ნაპირდაცვა"			