## კვეთი 1-1 (პკ 0+00)

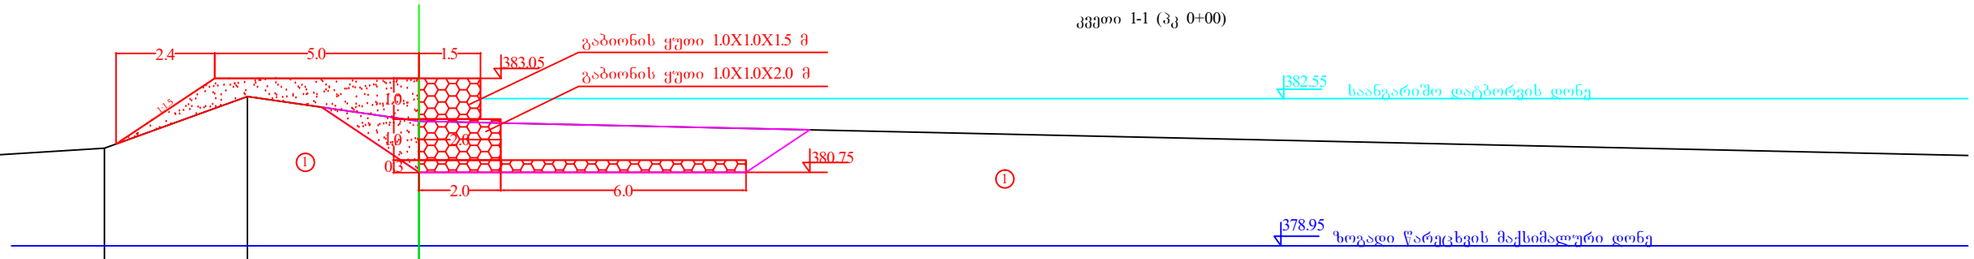


| | | | | | |
|---|---|---|---|---|---|
| ნიშნული | 380.96 | 381.00 | 381.34 | 382.60 | 381.20 |
| მანძილი | 5.50 | 5.40 | 3.50 | 4.20 | 52.00 |

## კვეთი 2-2 (პკ 1+06)

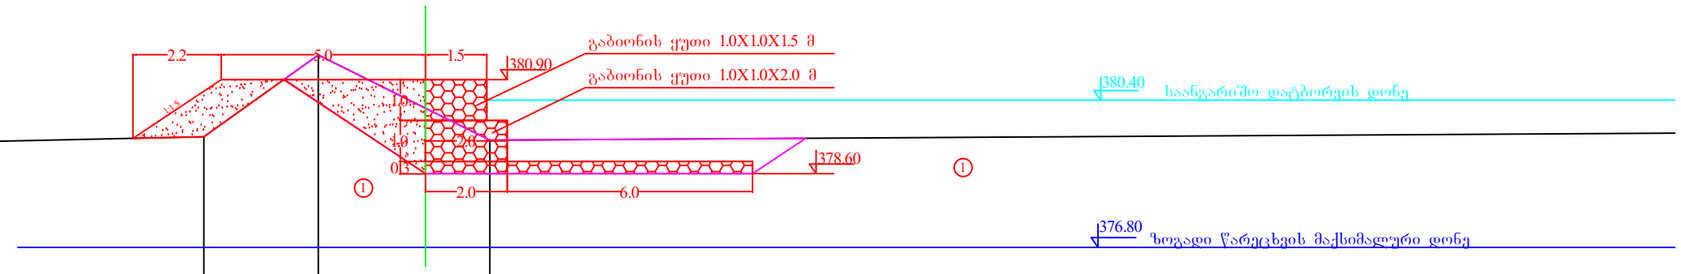


| | | | | |
|---|---|---|---|---|
| ნიშნული | 379.06 | 379.50 | 381.50 | 379.42 |
| მანძილი | 20.50 | 2.80 | 4.20 | 30.00 |

## კვეთი 3-3 (პკ 2+02)

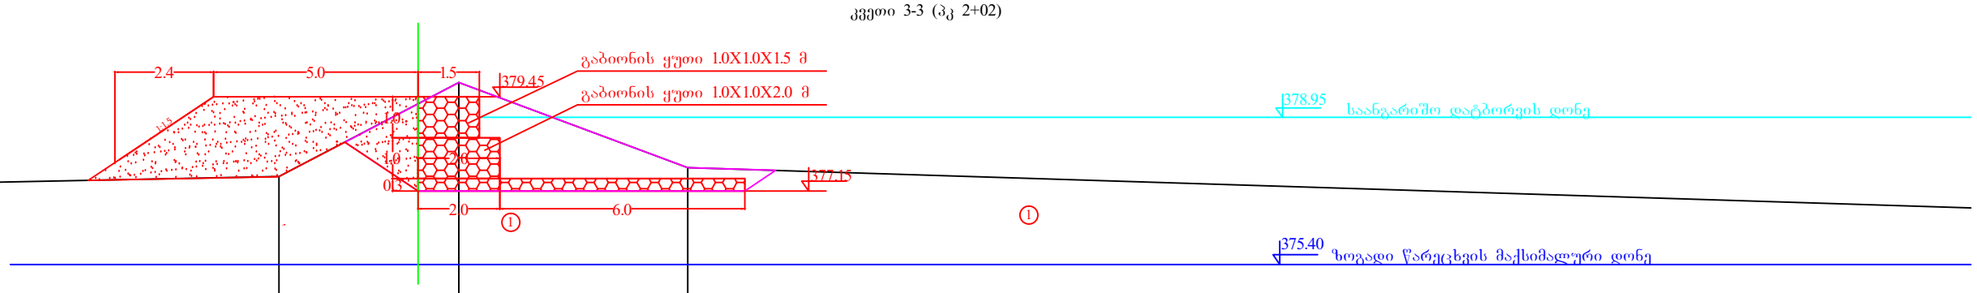


| | | | | |
|---|---|---|---|---|
| ნიშნული | 377.20 | 377.50 | 379.80 | 377.72 |
| მანძილი | 15.10 | 4.40 | 5.60 | 32.40 |

1 კენჭნარი კაჭარის ჩანართებით

| | | | |
|---|---|---|---|
| | | | |
| | | | |
| | | | |
| პრ.მთ.ინჟინერი | ვ.გალუმოვა | | |
| შეასრულა | თ.ავალიანი | | |
| | | | |
| | | | |
| შეამოწმა | დ.გალუმოვი | | |

ყვარლის მუნიციპალიტეტში სოფ. ენისელში მდ.ინწობის კალაპოტში ნაპირსამაგრი ნაგებობის პროექტი

| | | |
|---|---|---|
| ნაგებობის განივი კვეთები 1-1, 2-2 და 3-3<br>მ 1:150 | სტადია | ფურცელი |
| | მ.პ. | კ-2 |

შპს "ნაპირდაცვა"