



333000 4-4 (33 3+00)

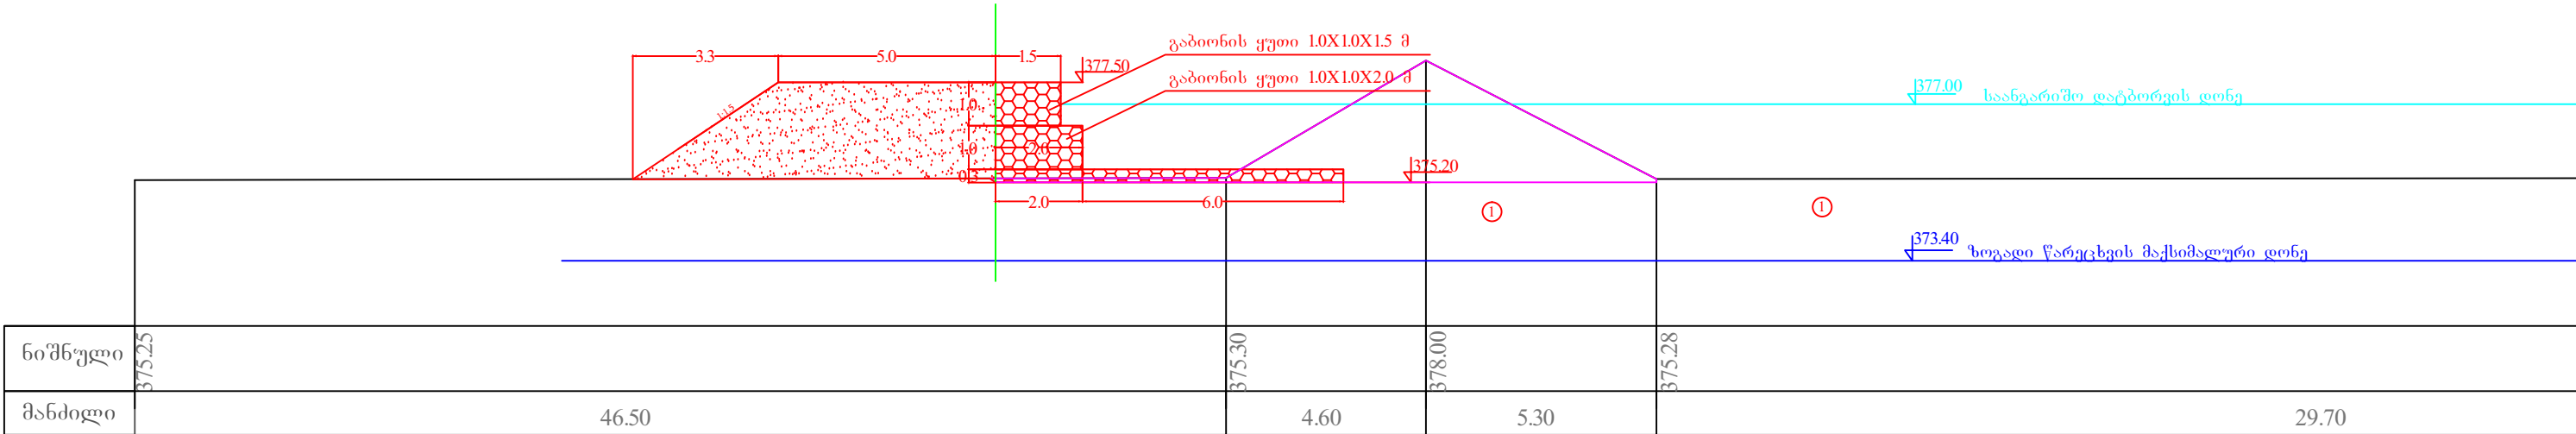

333000 5-5 (33 4+44)

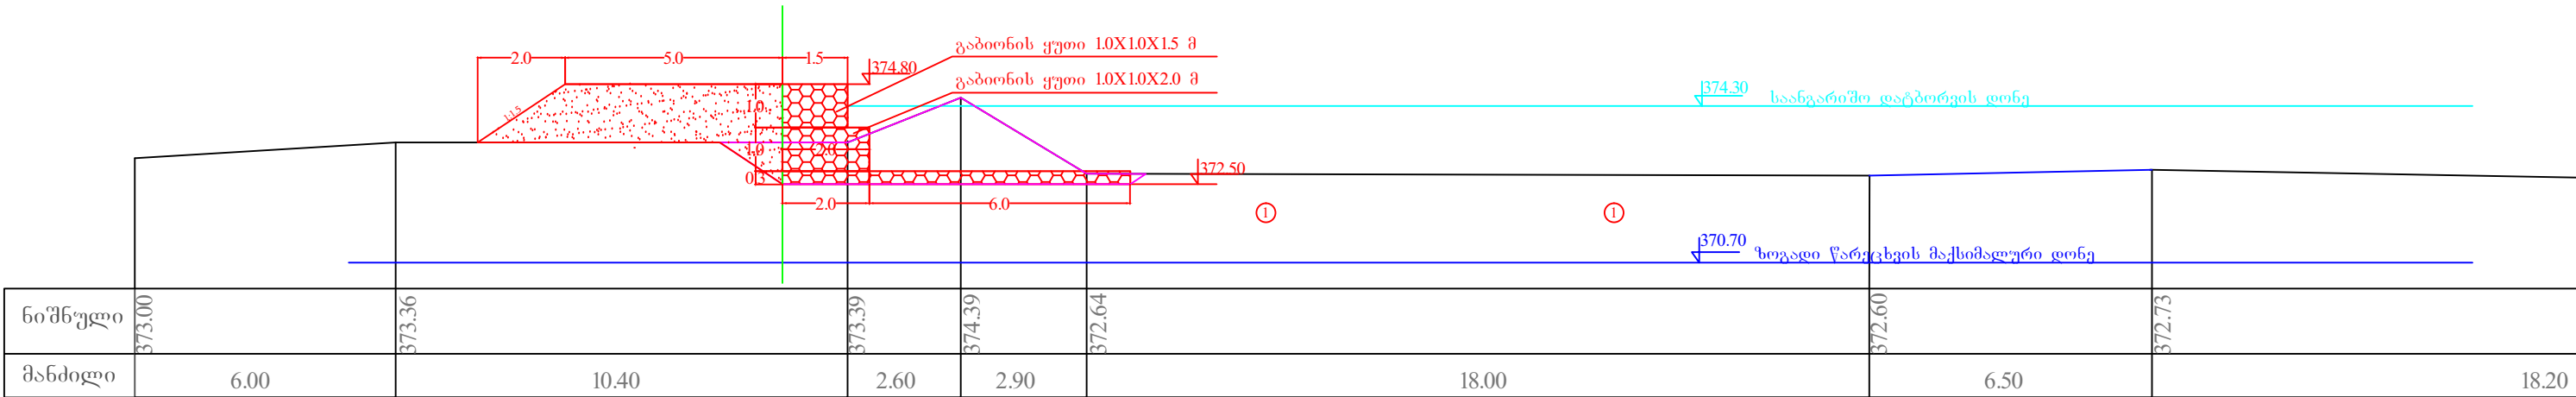

① კენჭნარი კაჭარის ჩანართებით

				ყვარლის მუნიციპალიტეტში სოფ. ენისელში მდ.ინწობის კალაპოტში ნაპირსამაგრი ნაგებობის პროექტი		
				ნაგებობის განივი კვეთები 4-4 და 5-5	სტადია	ფურცელი
პრ.მთ.ინჟინერი	ვ.გალუშოვა			მ 1:150	მ.პ.	კ-3
შეასრულა	თ.აგალიანი					
შეამოწმა	დ.გალუშოვი					