




გაბიონო ეუთების განლაგების სქემა
I იარუსი

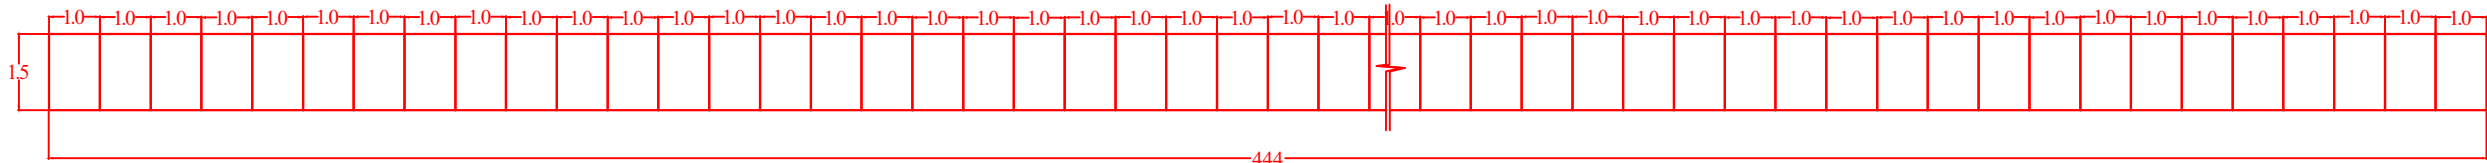

II იარუსი

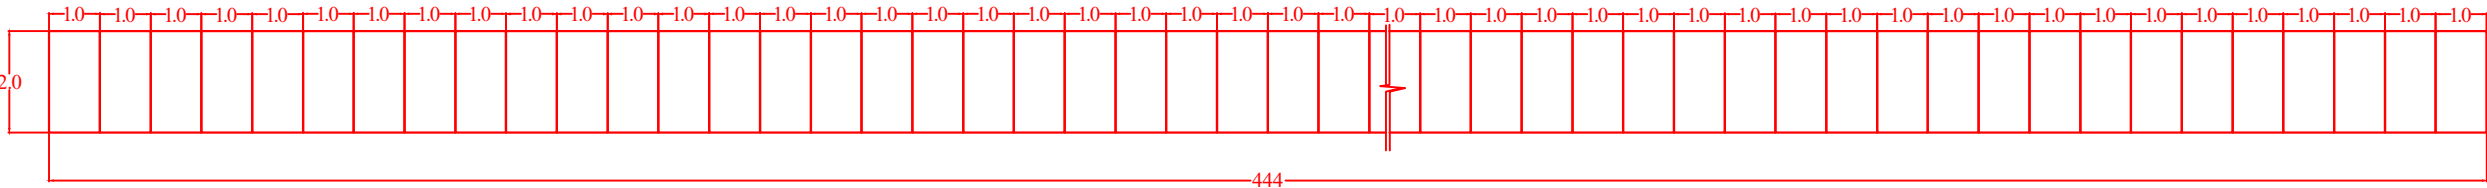

ღეიბი

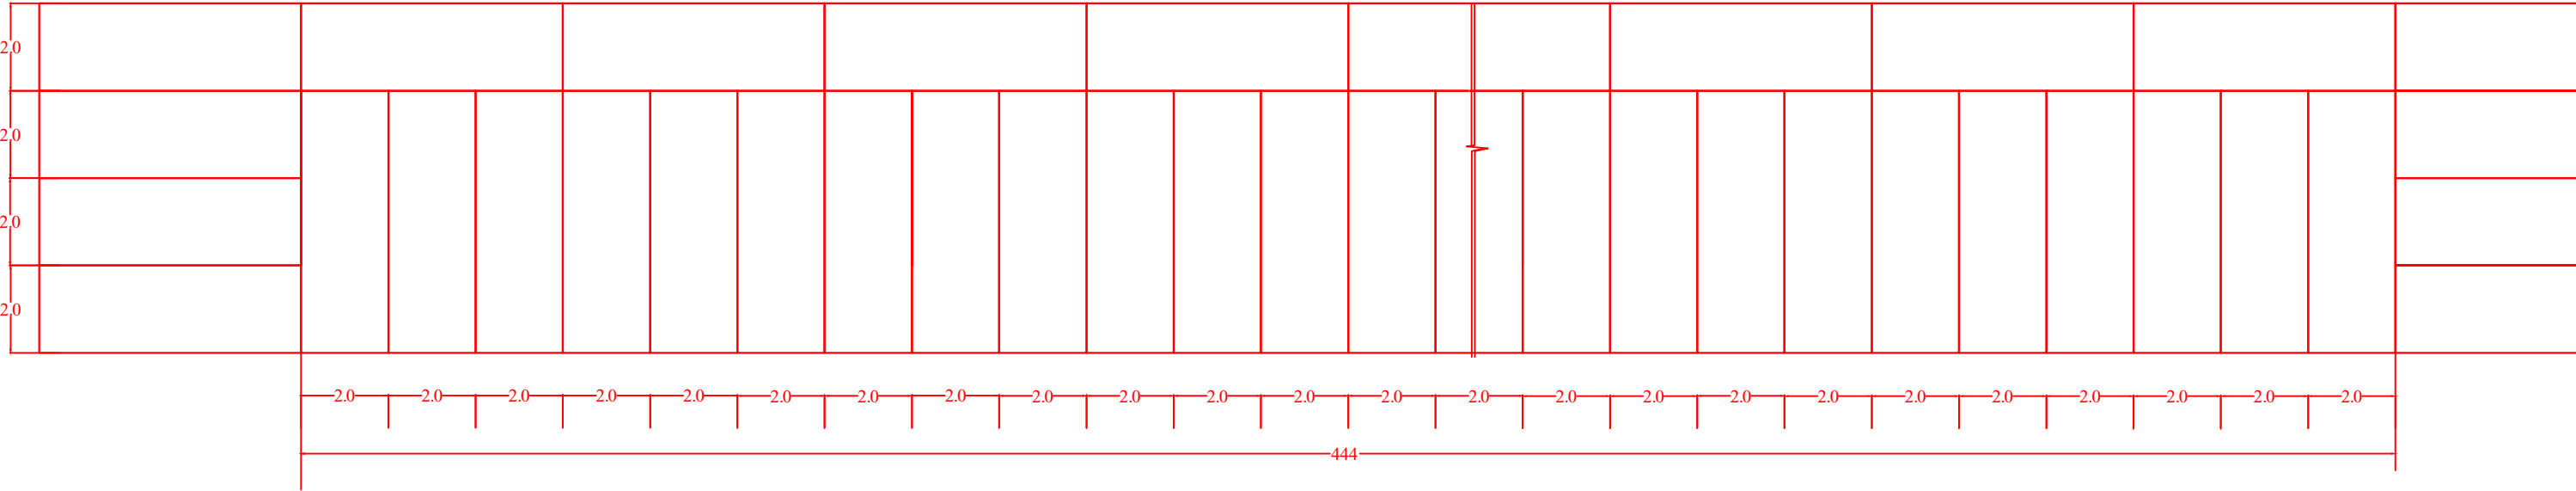

				ევარდის მუნიციპალიტეტში სოფ. ენისელში მდ.ინწობის კალაპოტში ნაპირსამაგრი ნაგებობის პროექტი		
				ნაგებობის განივი კვეთები 4-4 და 5-5 მ 1:150	სტადია	ფურცელი
პრ.მთ.ინჟინერი	ვ.გაღუმოვა				მ.პ.	კ-4
შეასრულა	თ.ავალიანი					
				შპს "ნაპირდაცვა"		
შეამოწმა	დ.გაღუმოვი					