




გეგმა ნიშნულზე +0.00 მ. 1:100

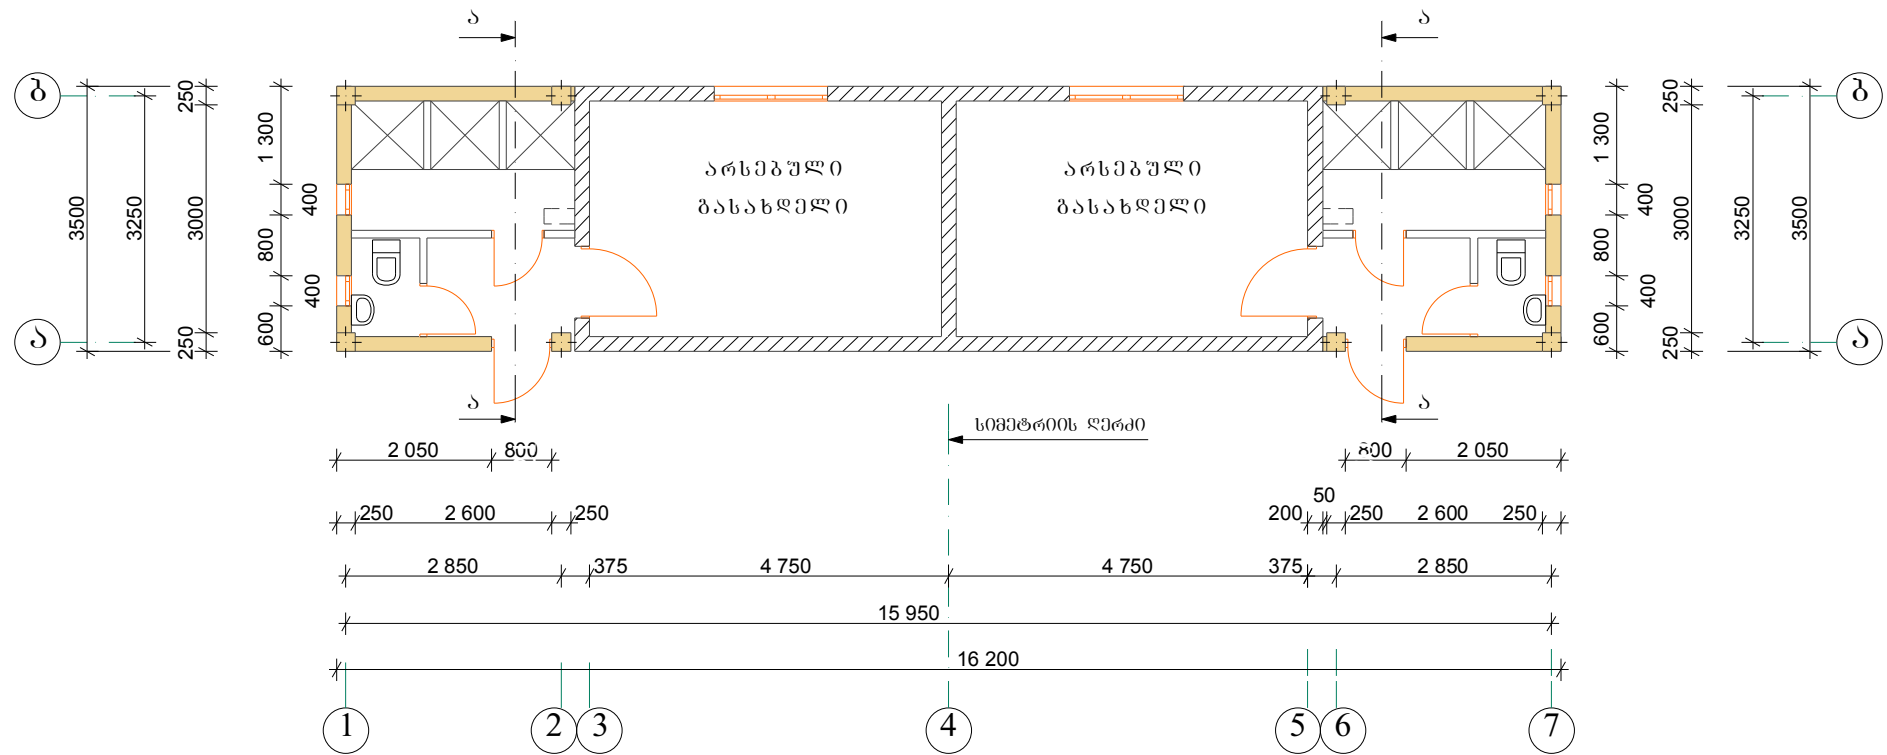

ჭრილი A-A მ. 1:100

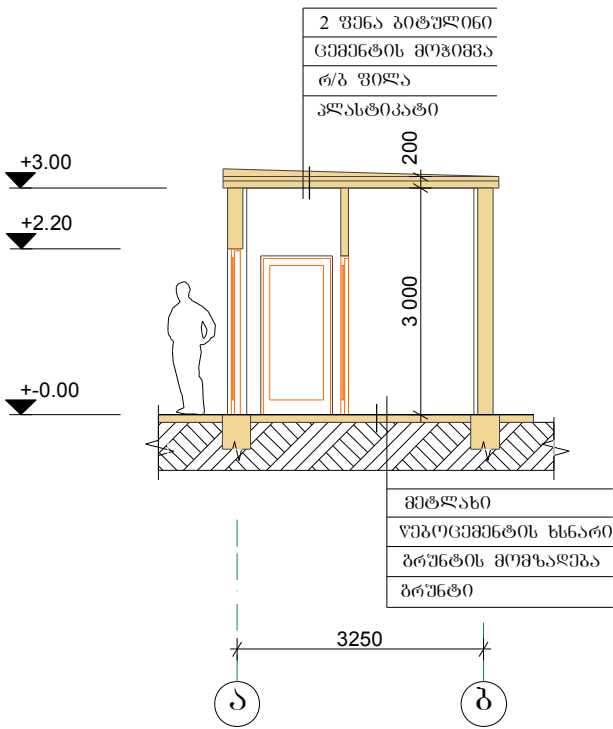

ფასადი ღერძებში „1-7“ მ. 1:100

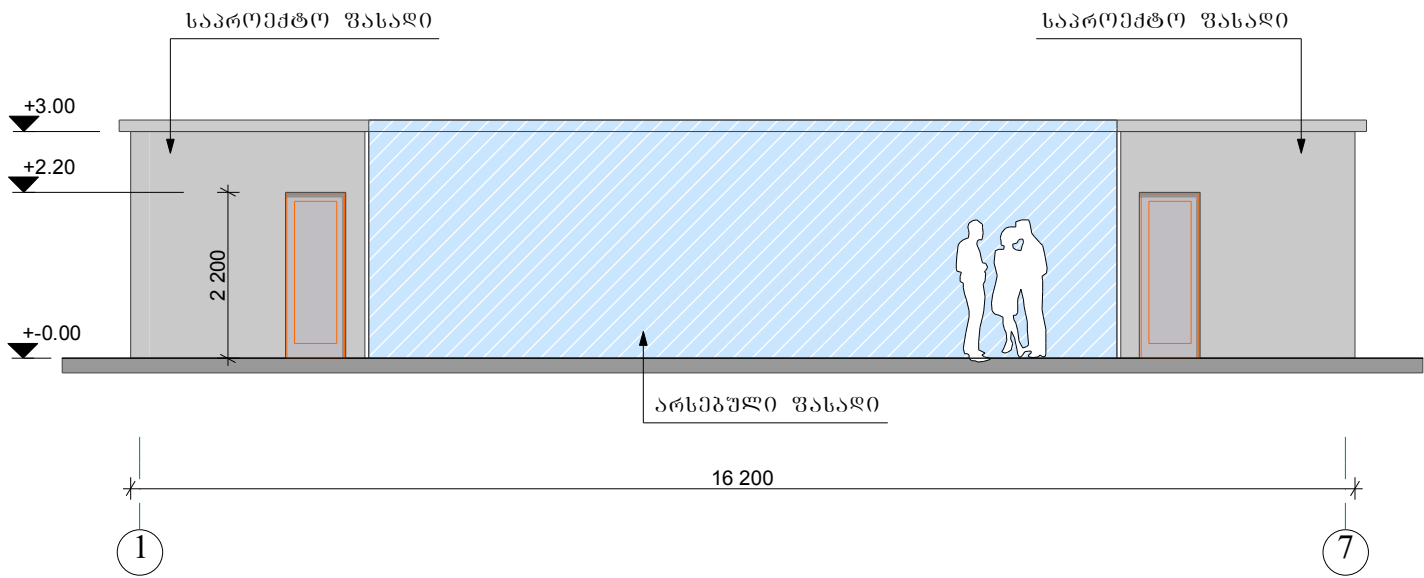

პირობითი აღნიშვნა

- 1/ არსებული კედლები და ტიხრები
- 2/ 20 სმ. ანო საპროექტო კედლები
- 3/ 10 სმ. ანო საპროექტო ტიხრები

შენიშვნა:

- 1/ ზომები მოცემულია მმ-ში , ნიშნულები მ-ში
- 2/ ფასადზე დაშტრიხული ნაწილი არსებულია