




კედლების არმირების გეგმა მ1:50

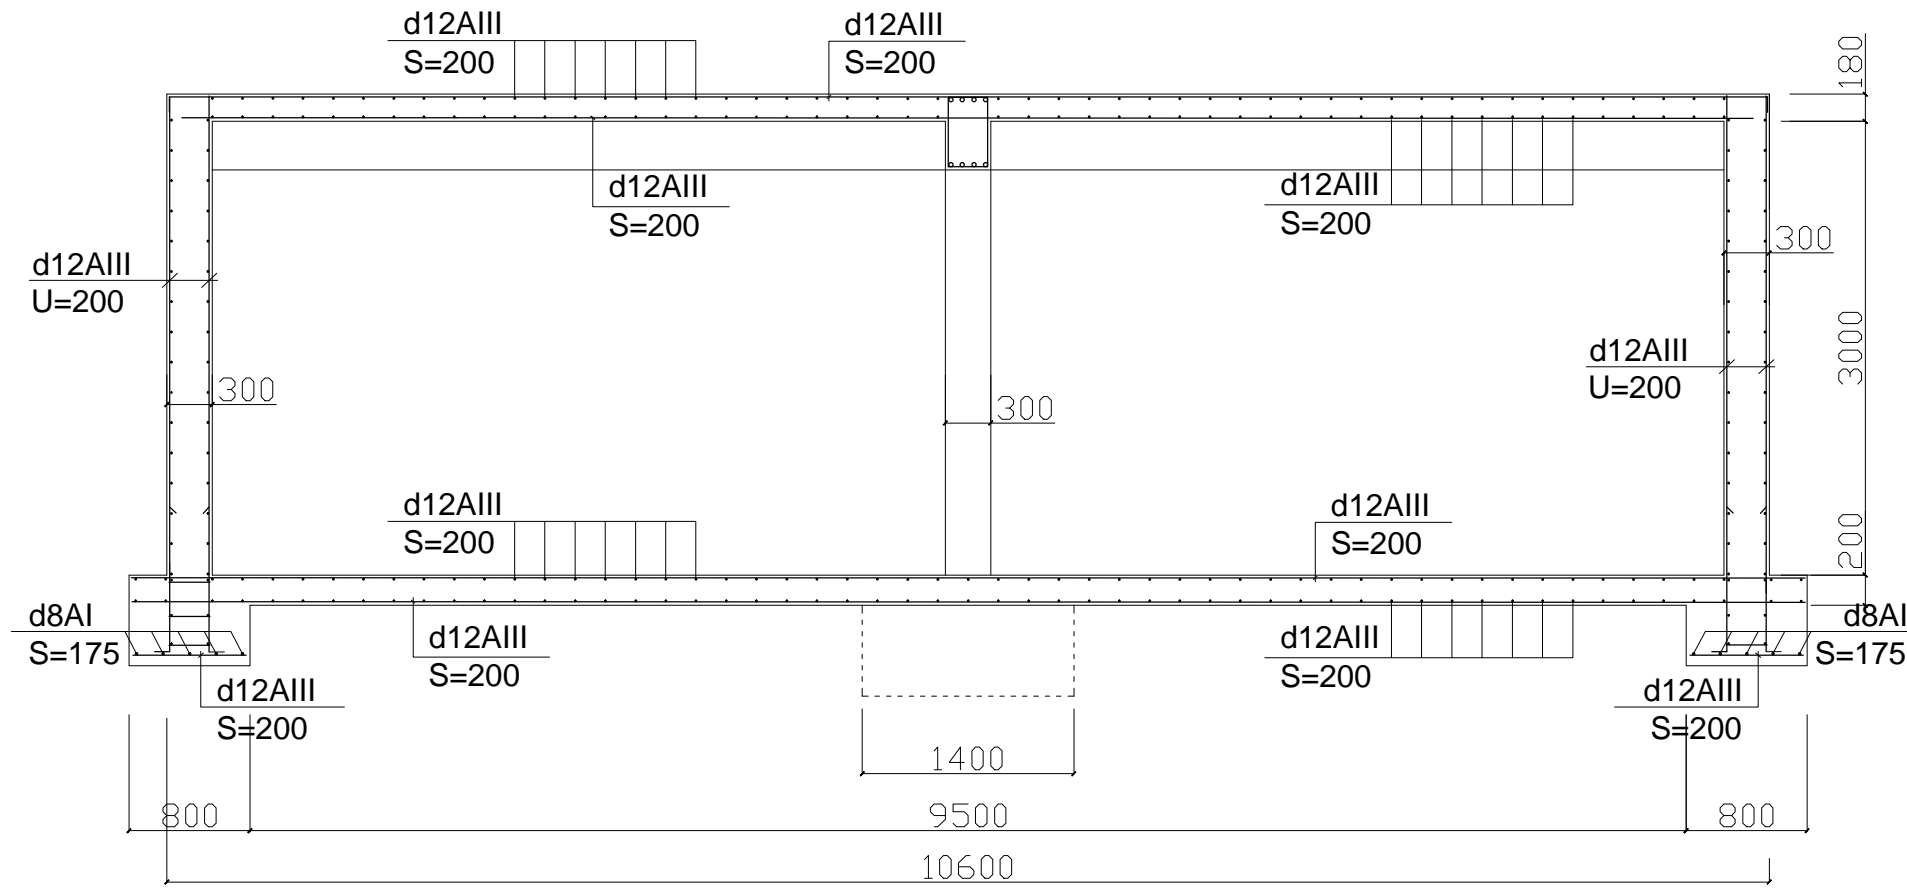


სვეტის არმირება მასშტ. 1:50

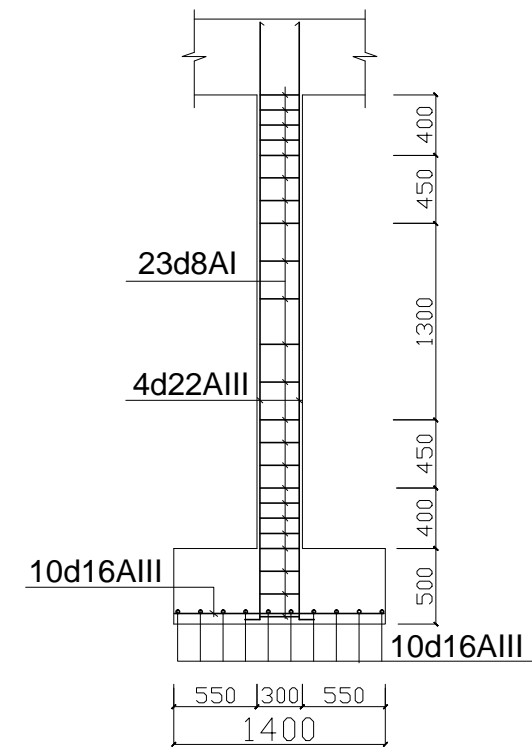

კოჭის არმირება მასშტ. 1:50

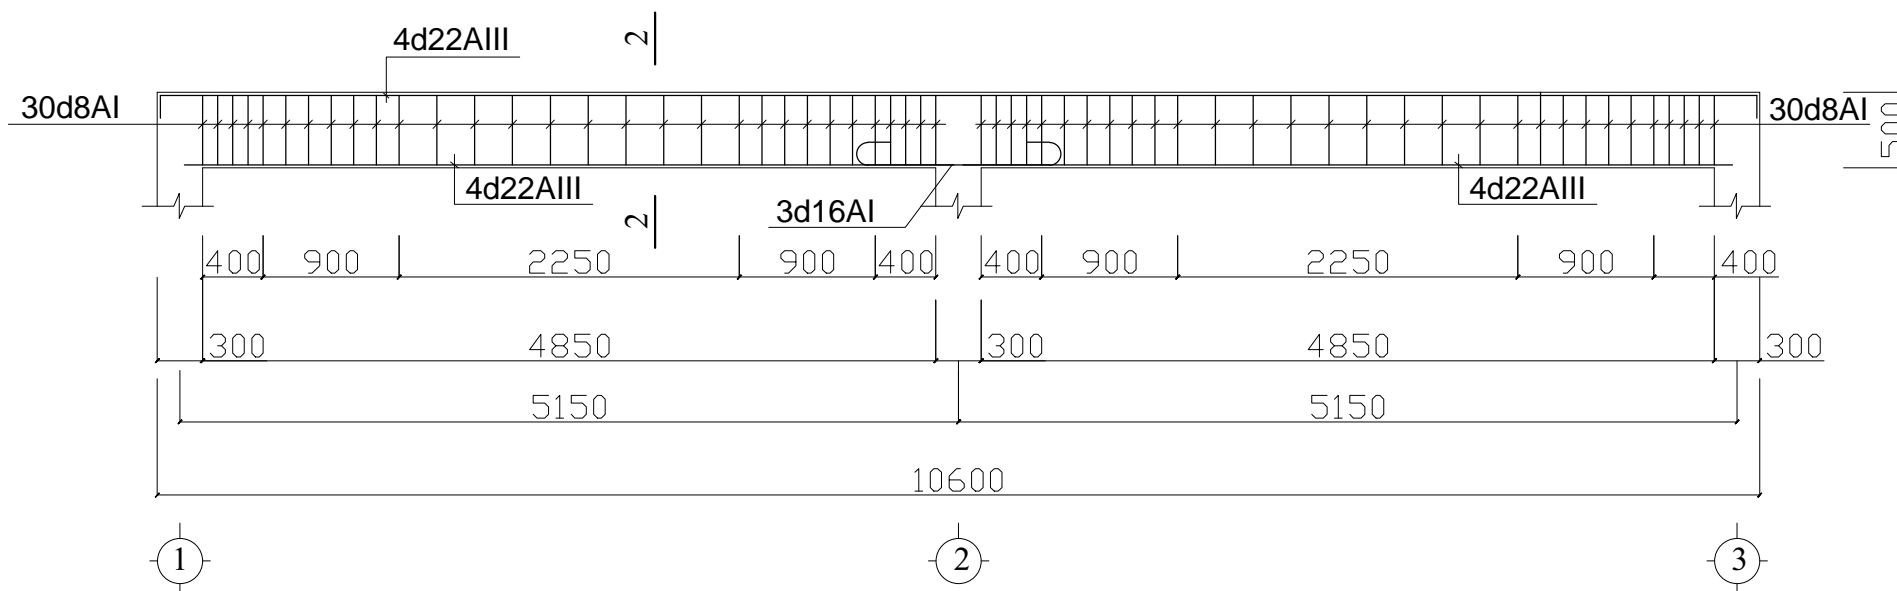

კვეთი 1-1 მ1:25

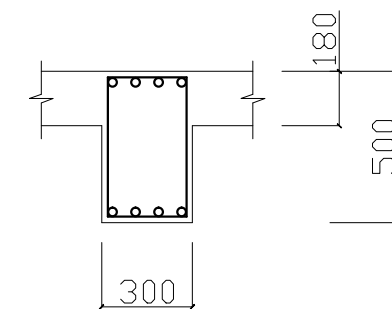

დირექტორი	რ. ლიღმანოძე		კომპლექტის მუშაობის დასრულება		დაკვეთა №	2014წ.
პრ. ავტორი	რ. ლიღმანოძე		წმინდა გიორგის ქ. 300 კვ.მ ტექსტურული		სტადია	ფურ-ლი
კონსტრუქტორი	შ. ბერიძე		კოჭებისა და სვეტის არმირება		ფურ-ლი	ფურ-პი
					მ.კ.	კ-5
						6
					ინჟ. გიორგი	
					„რუსო ლიღმანოძე“	