


ჭრილი I-I მ.1:50

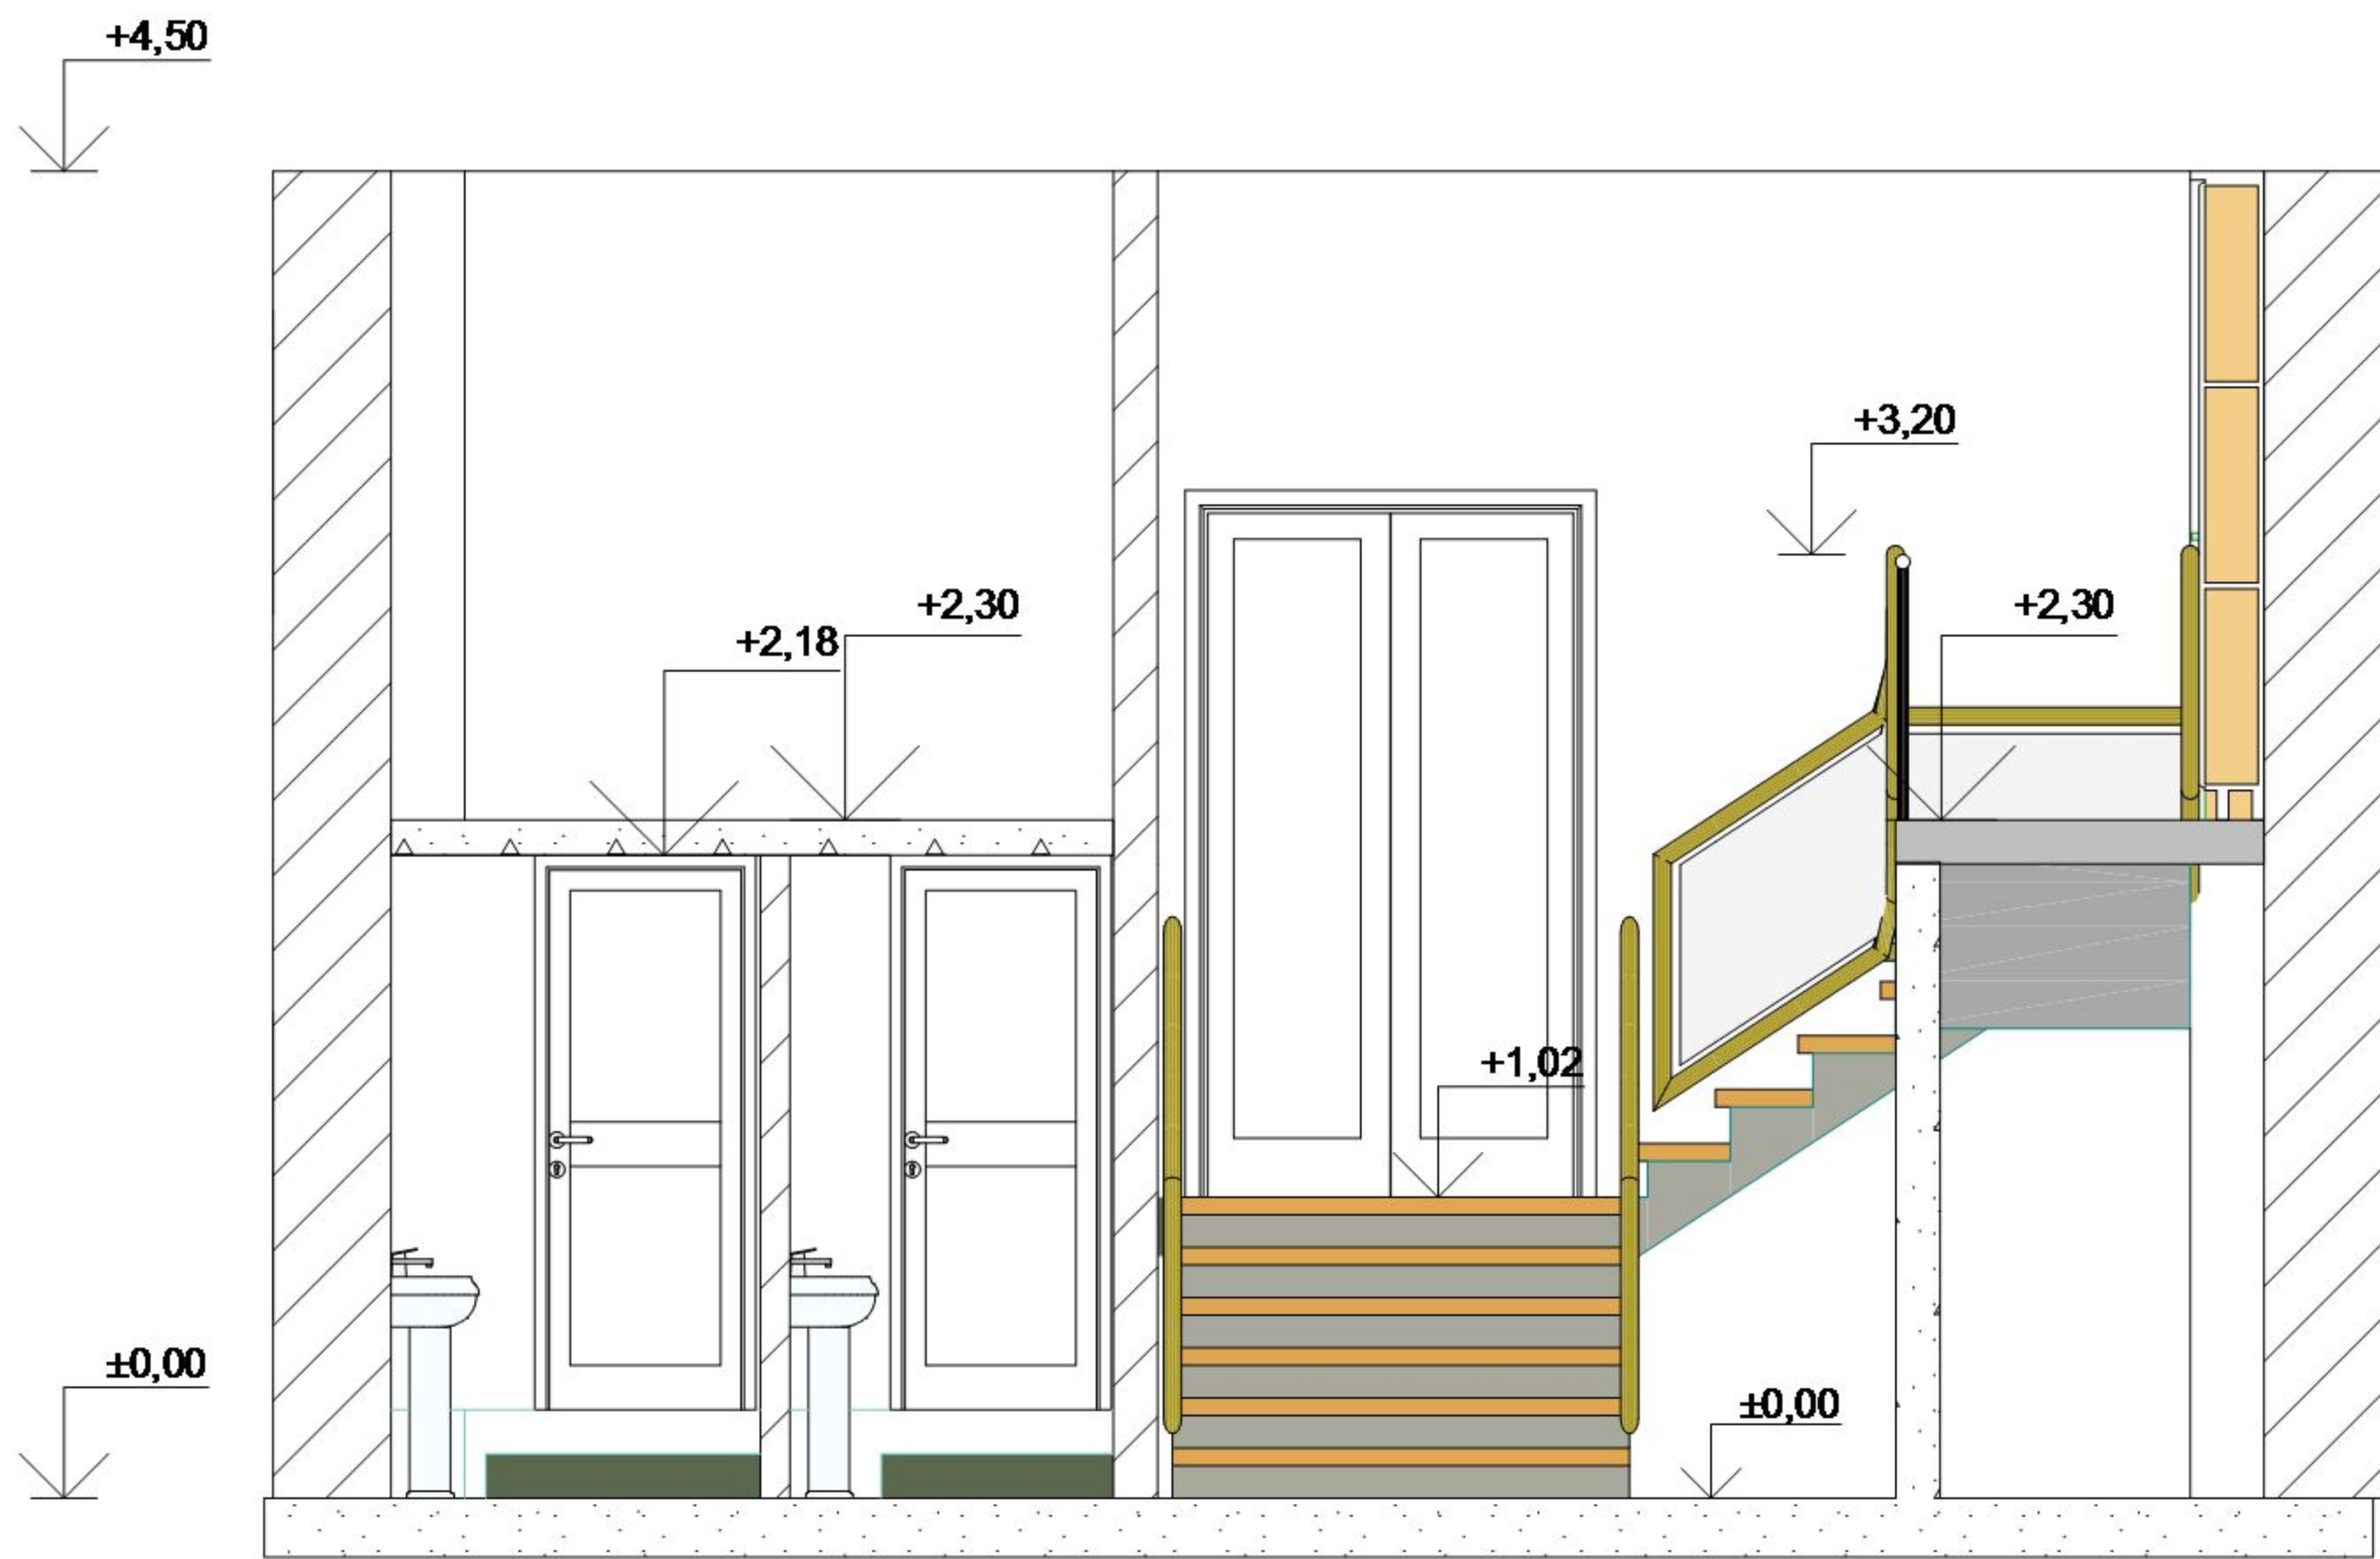

დირექტორი		ნაპროექტი	მ.პ.ს. „თვალის ხარისხი“ სამშენებლო-მშენებლო			ქ. თვალის ხარისხის გამართვა №52-ში მდებარე კულტურის ცენტრის ნაწილობრივ რეაბილიტაციის პროექტი
შეადგინა		შ.პ.ს. „მშენებელი“	სტანდ. ფორმა	რეგისტრ.		
შეამოწმა		მ.პ.ს. „მშენებელი“				
						ჭრილი I-I