

- პირბოთი აღნიშვნები

არსებული სიგეჯის

გზა

სახლი

ფერი

ლოგო

მილი
- საპროექტო მონაცემები


გზა

გვერული

დერი


მილი

გრუნტის კიეტი

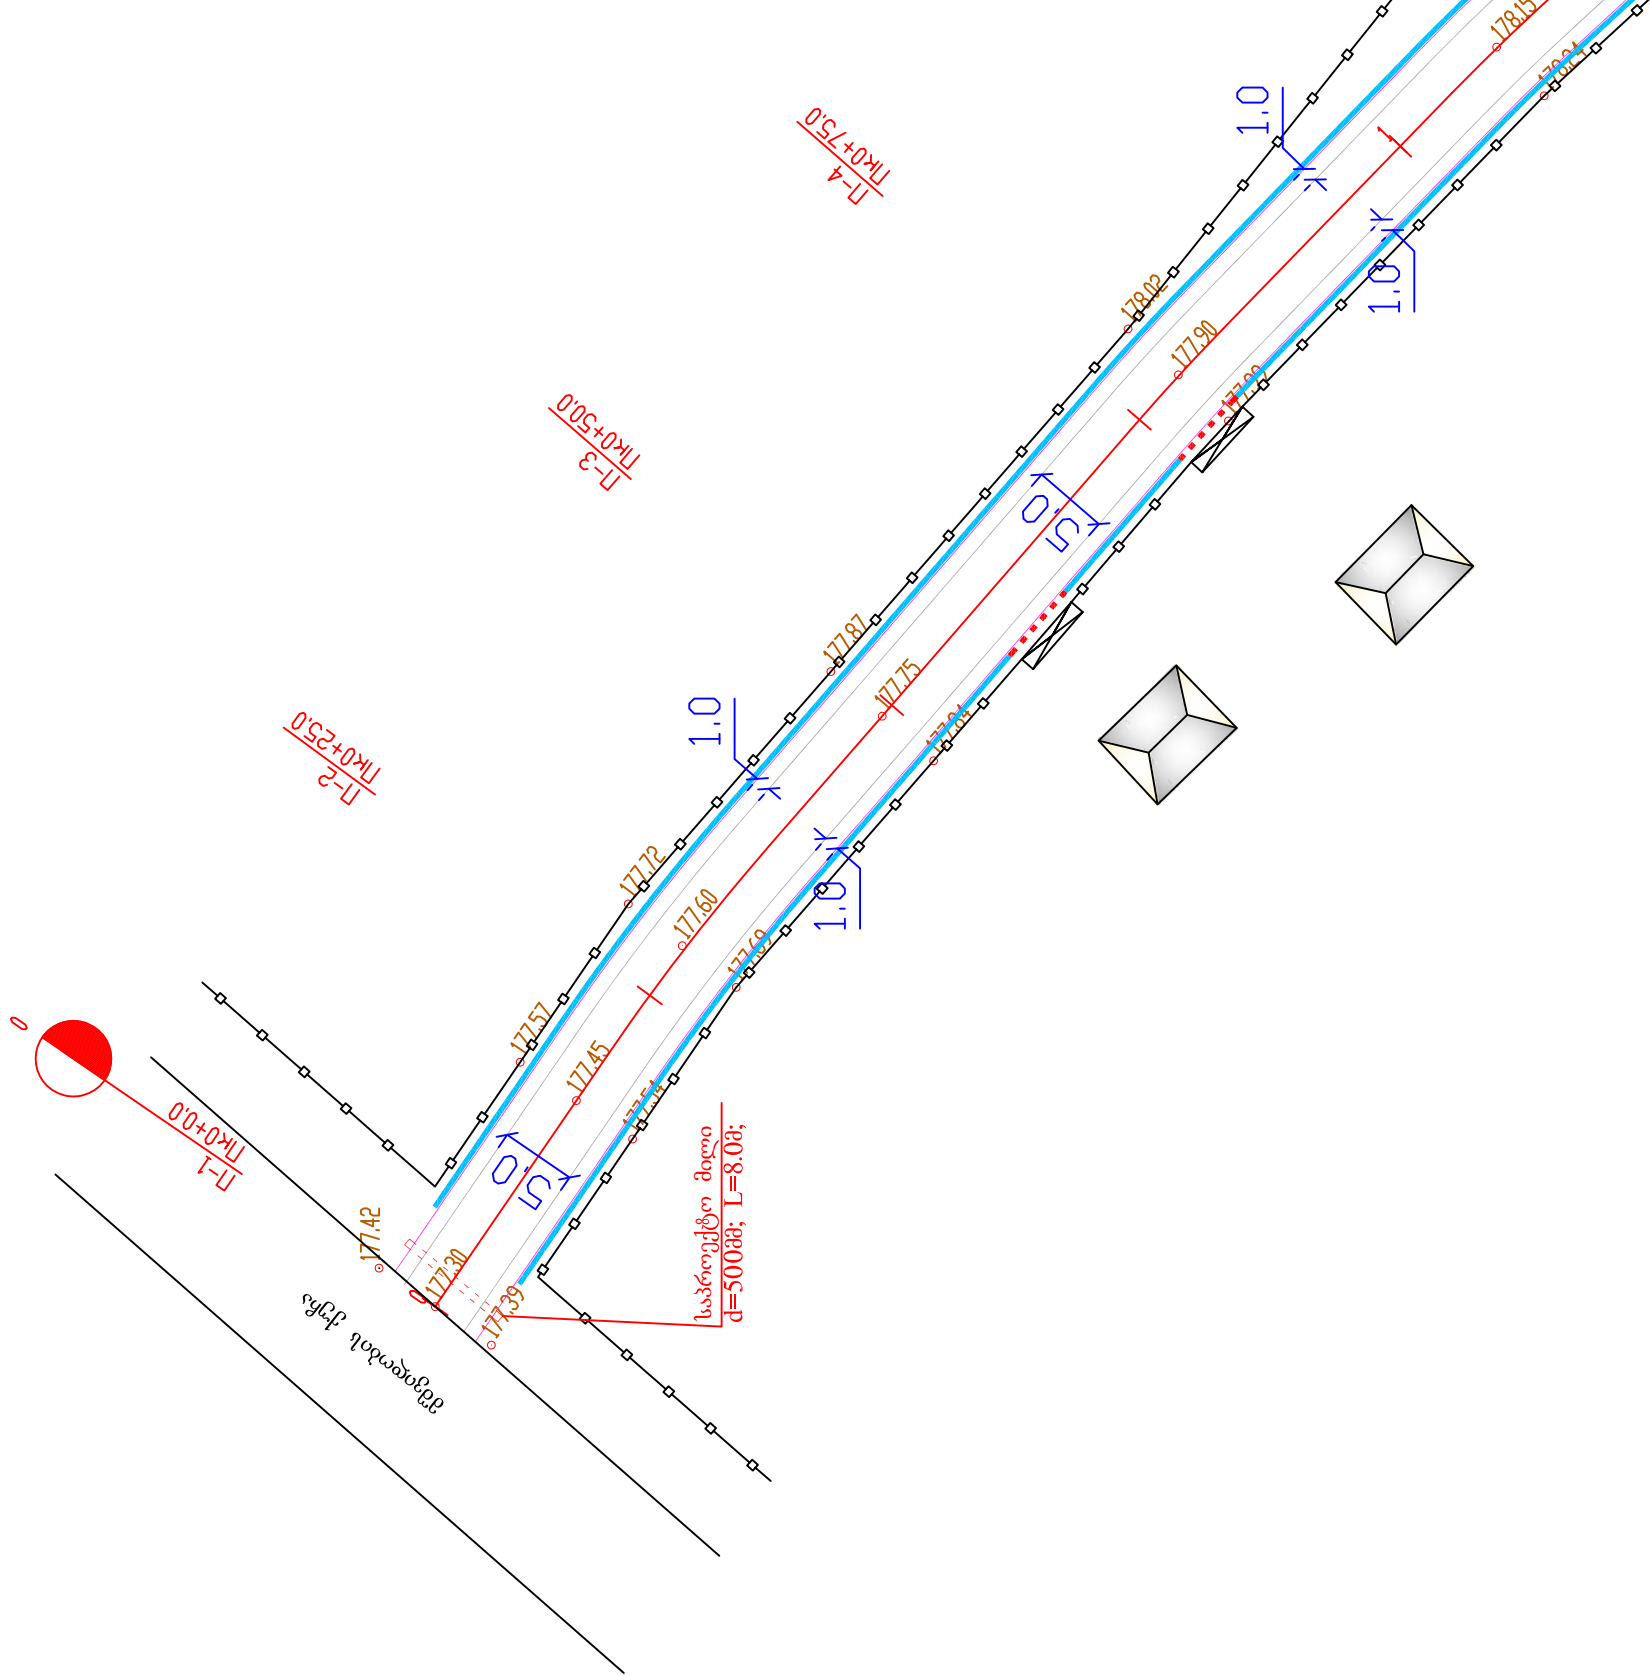


			
ქალაქ მარტვილში მშენებლის III შესახვევის ს/გზის აბეჭდვის საფარით მოწყობის სამუშაოები		სტადია - ფურცელი	
		ნ.დ.	2
		ფურცელი	7
		შპს "გზაგადამშენი 2001"	
		2015 წელი	


სიგეჯის გეგმა
3კ0+00 - 3კ0+75
მ 1:500

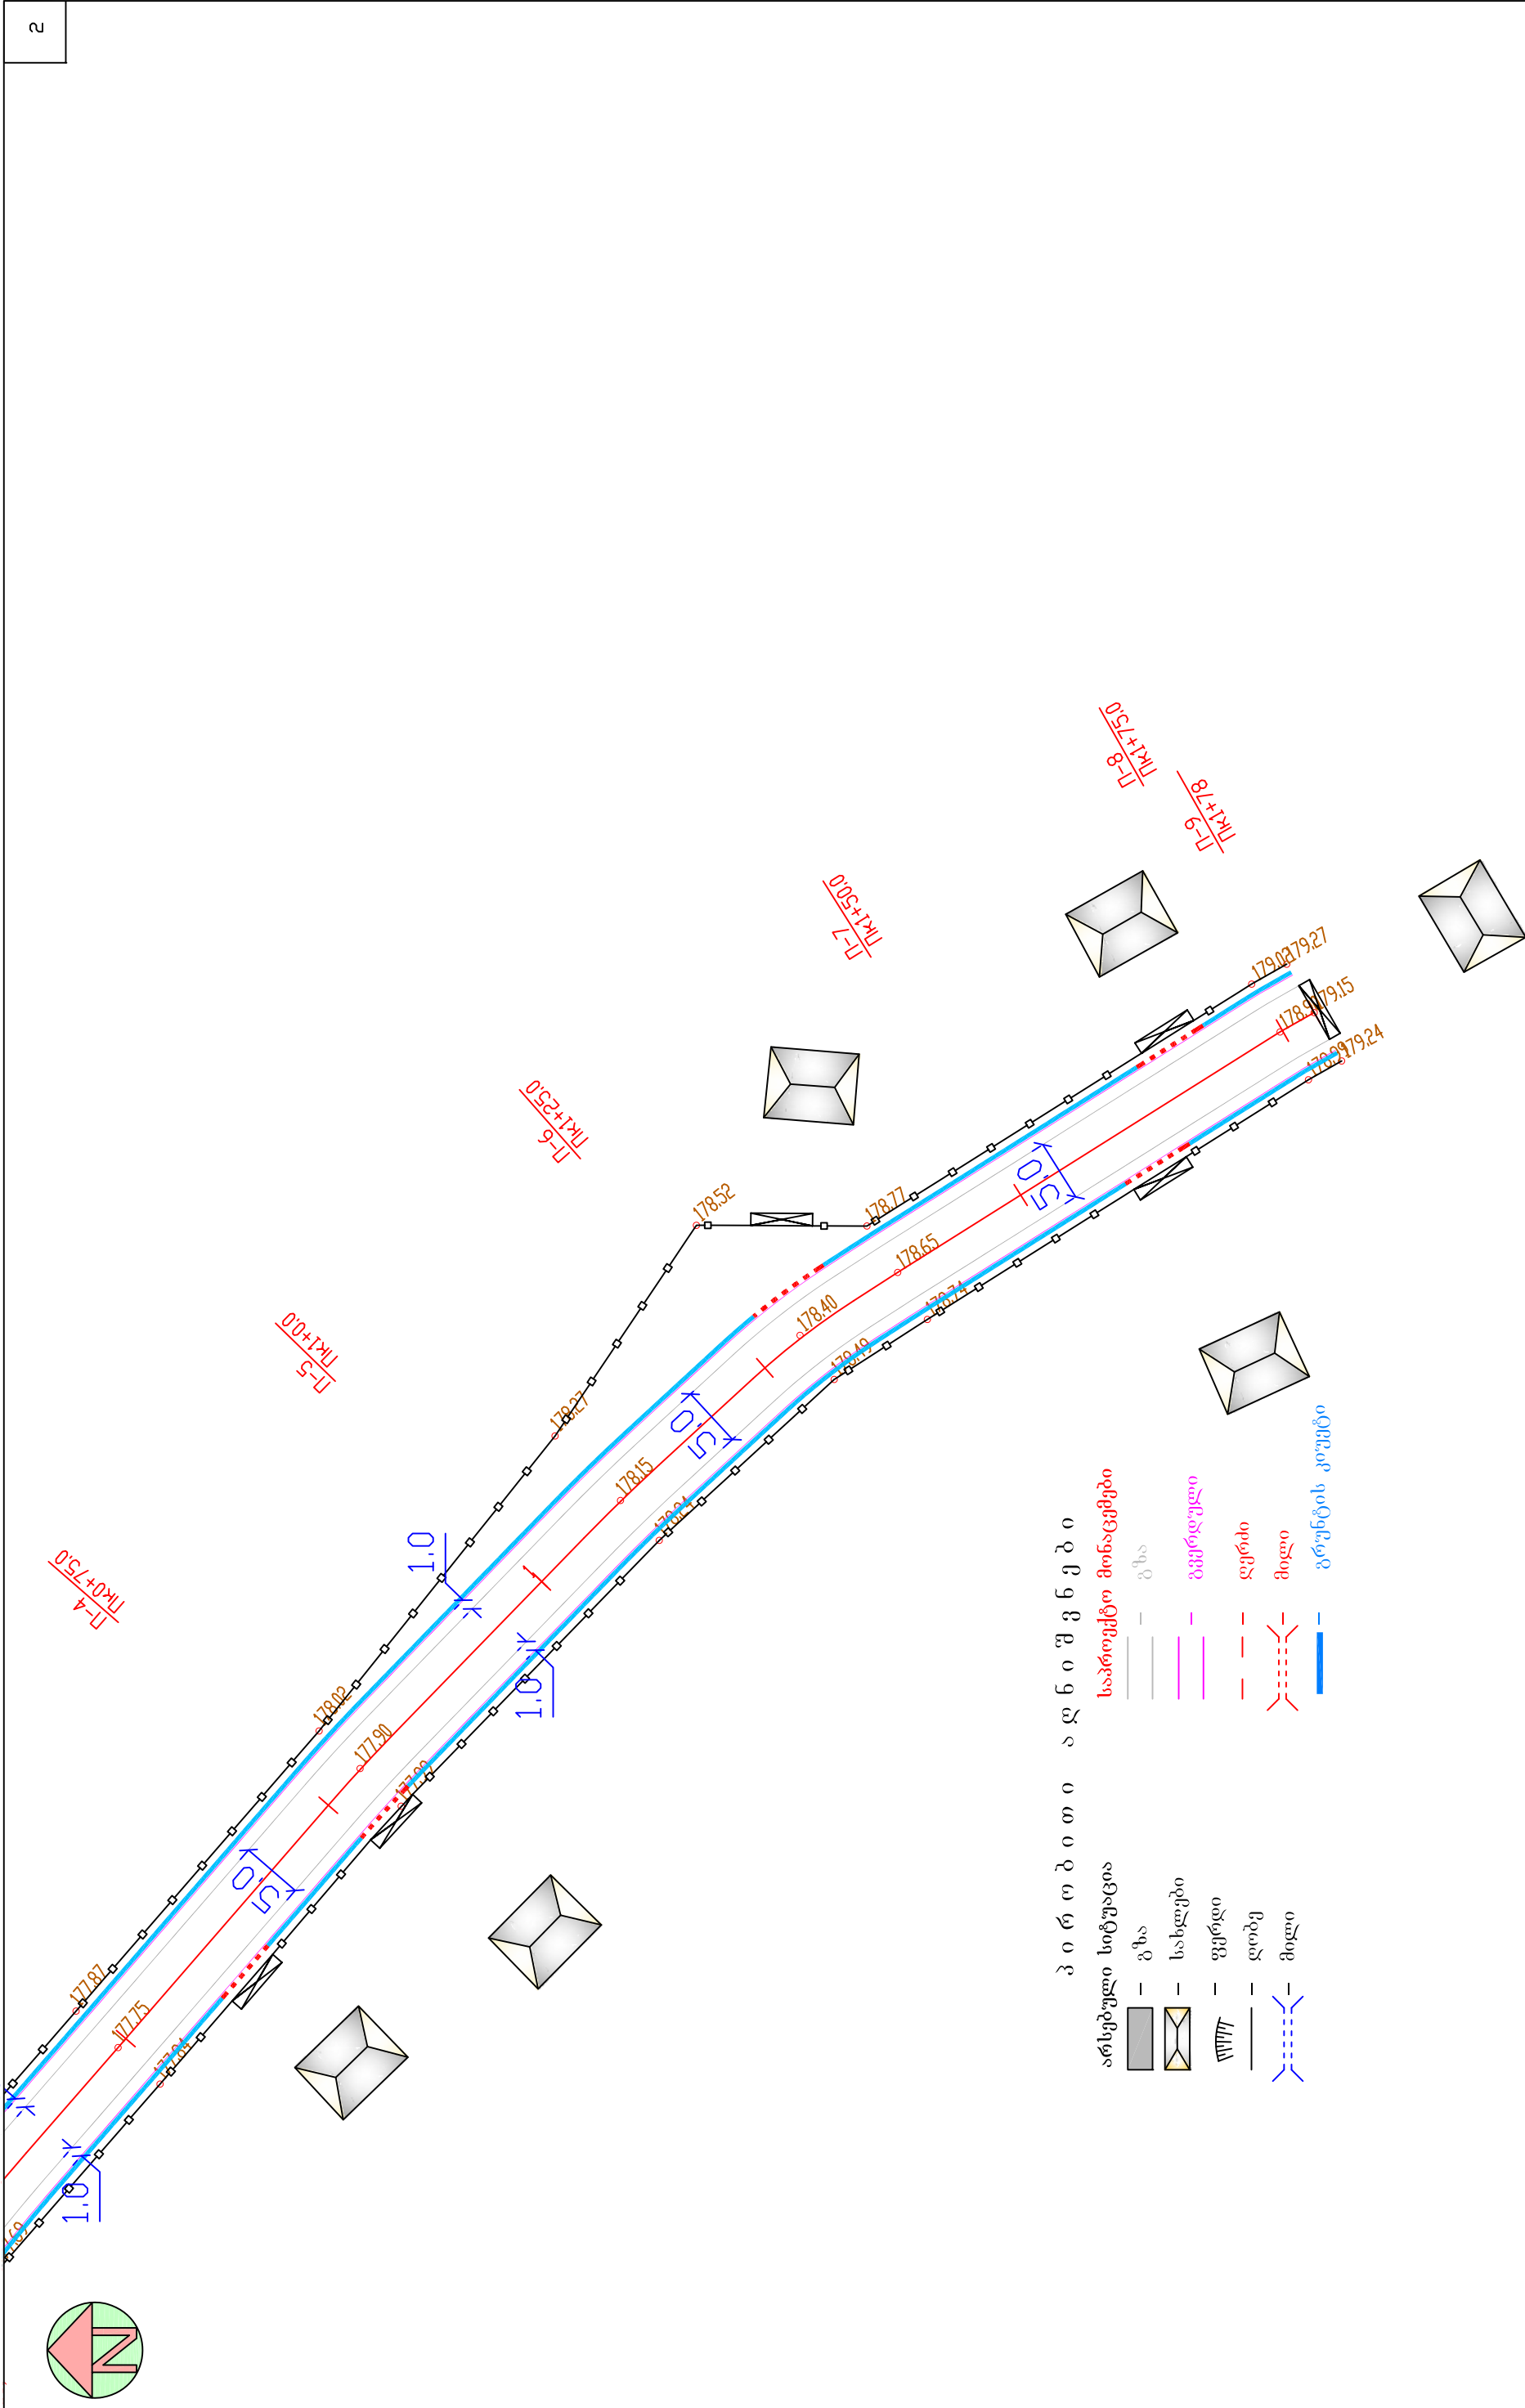

ქალაქ მარტვილში შვედების III შეხვედრის ს/გზის ა/ბუქონის საფარით მოწყობის სამუშაოები	
--	---


	საფუძვლიანი გამართლების პროცესი	საფუძვლიანი გამართლების პროცესი	საფუძვლიანი გამართლების პროცესი
		საფუძვლიანი გამართლების პროცესი	საფუძვლიანი გამართლების პროცესი
		საფუძვლიანი გამართლების პროცესი	საფუძვლიანი გამართლების პროცესი

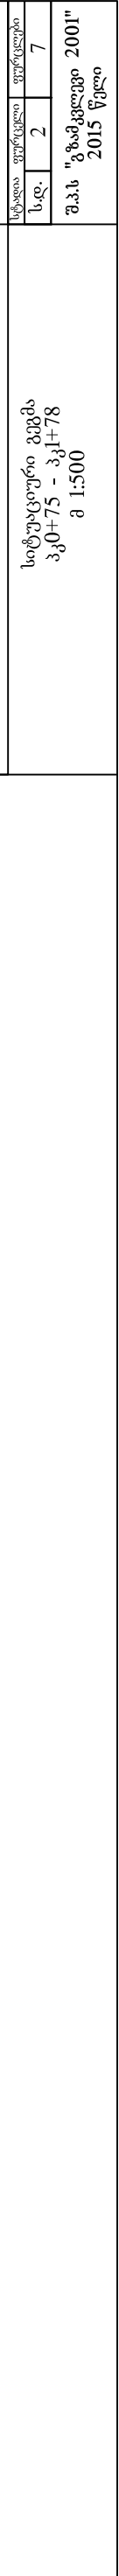

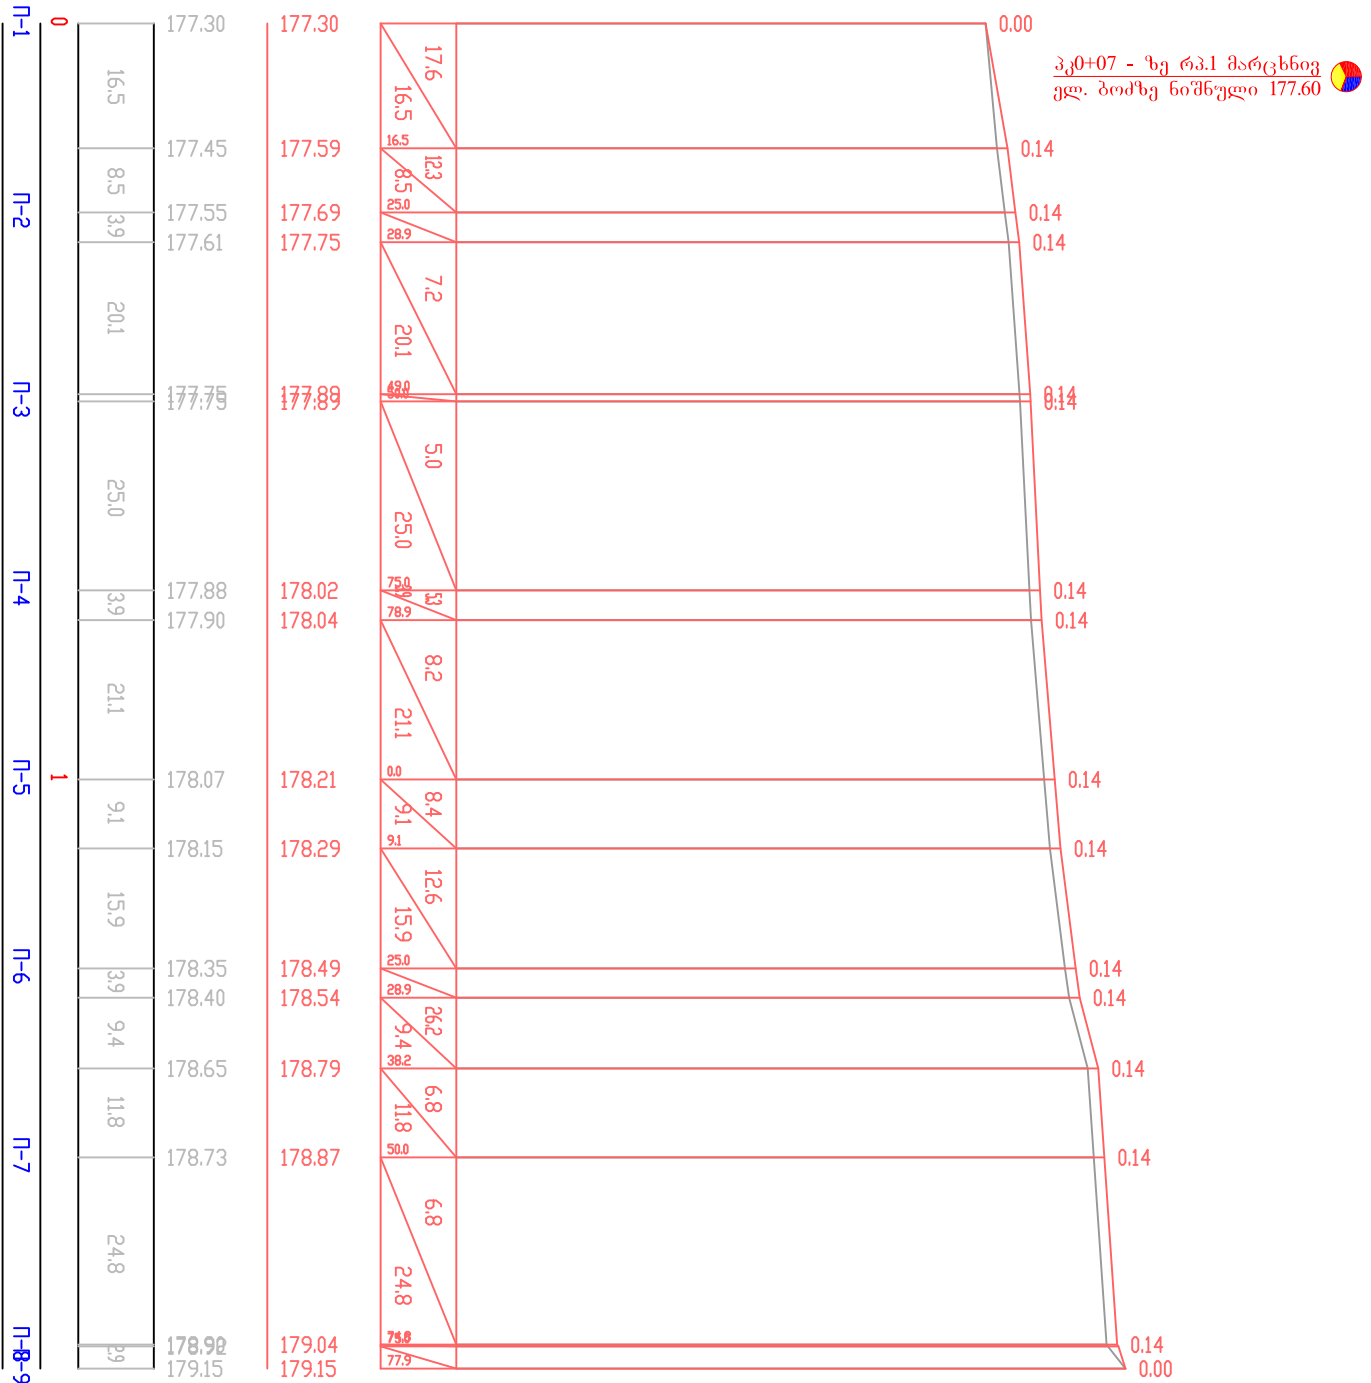

	ქაბობი %	1
მშრტოკალური მრეული მ.		
წათელი ნიმუელი მ.		2
ფარსებელი მონაცემი	მაგი ნიმუელი მ.	3
	მანძილი მ.	4
	პიკტი +	5
	განივი კმოების ნომერი	6

ქალაქ მარცვოლში მშენებლობის III შესახვევის ს/გზის ა/რეკონსტრუქციის საბუღალრო			
	საბუღალრო ფურცელი	ფურცლები	
	ს.დ.	3	7
გრძელვ. პრიორიტეტი კპ0+00 - კპ1+78	შ.პ.ს. "გზაპკვემო 2001" 2015 წელი		

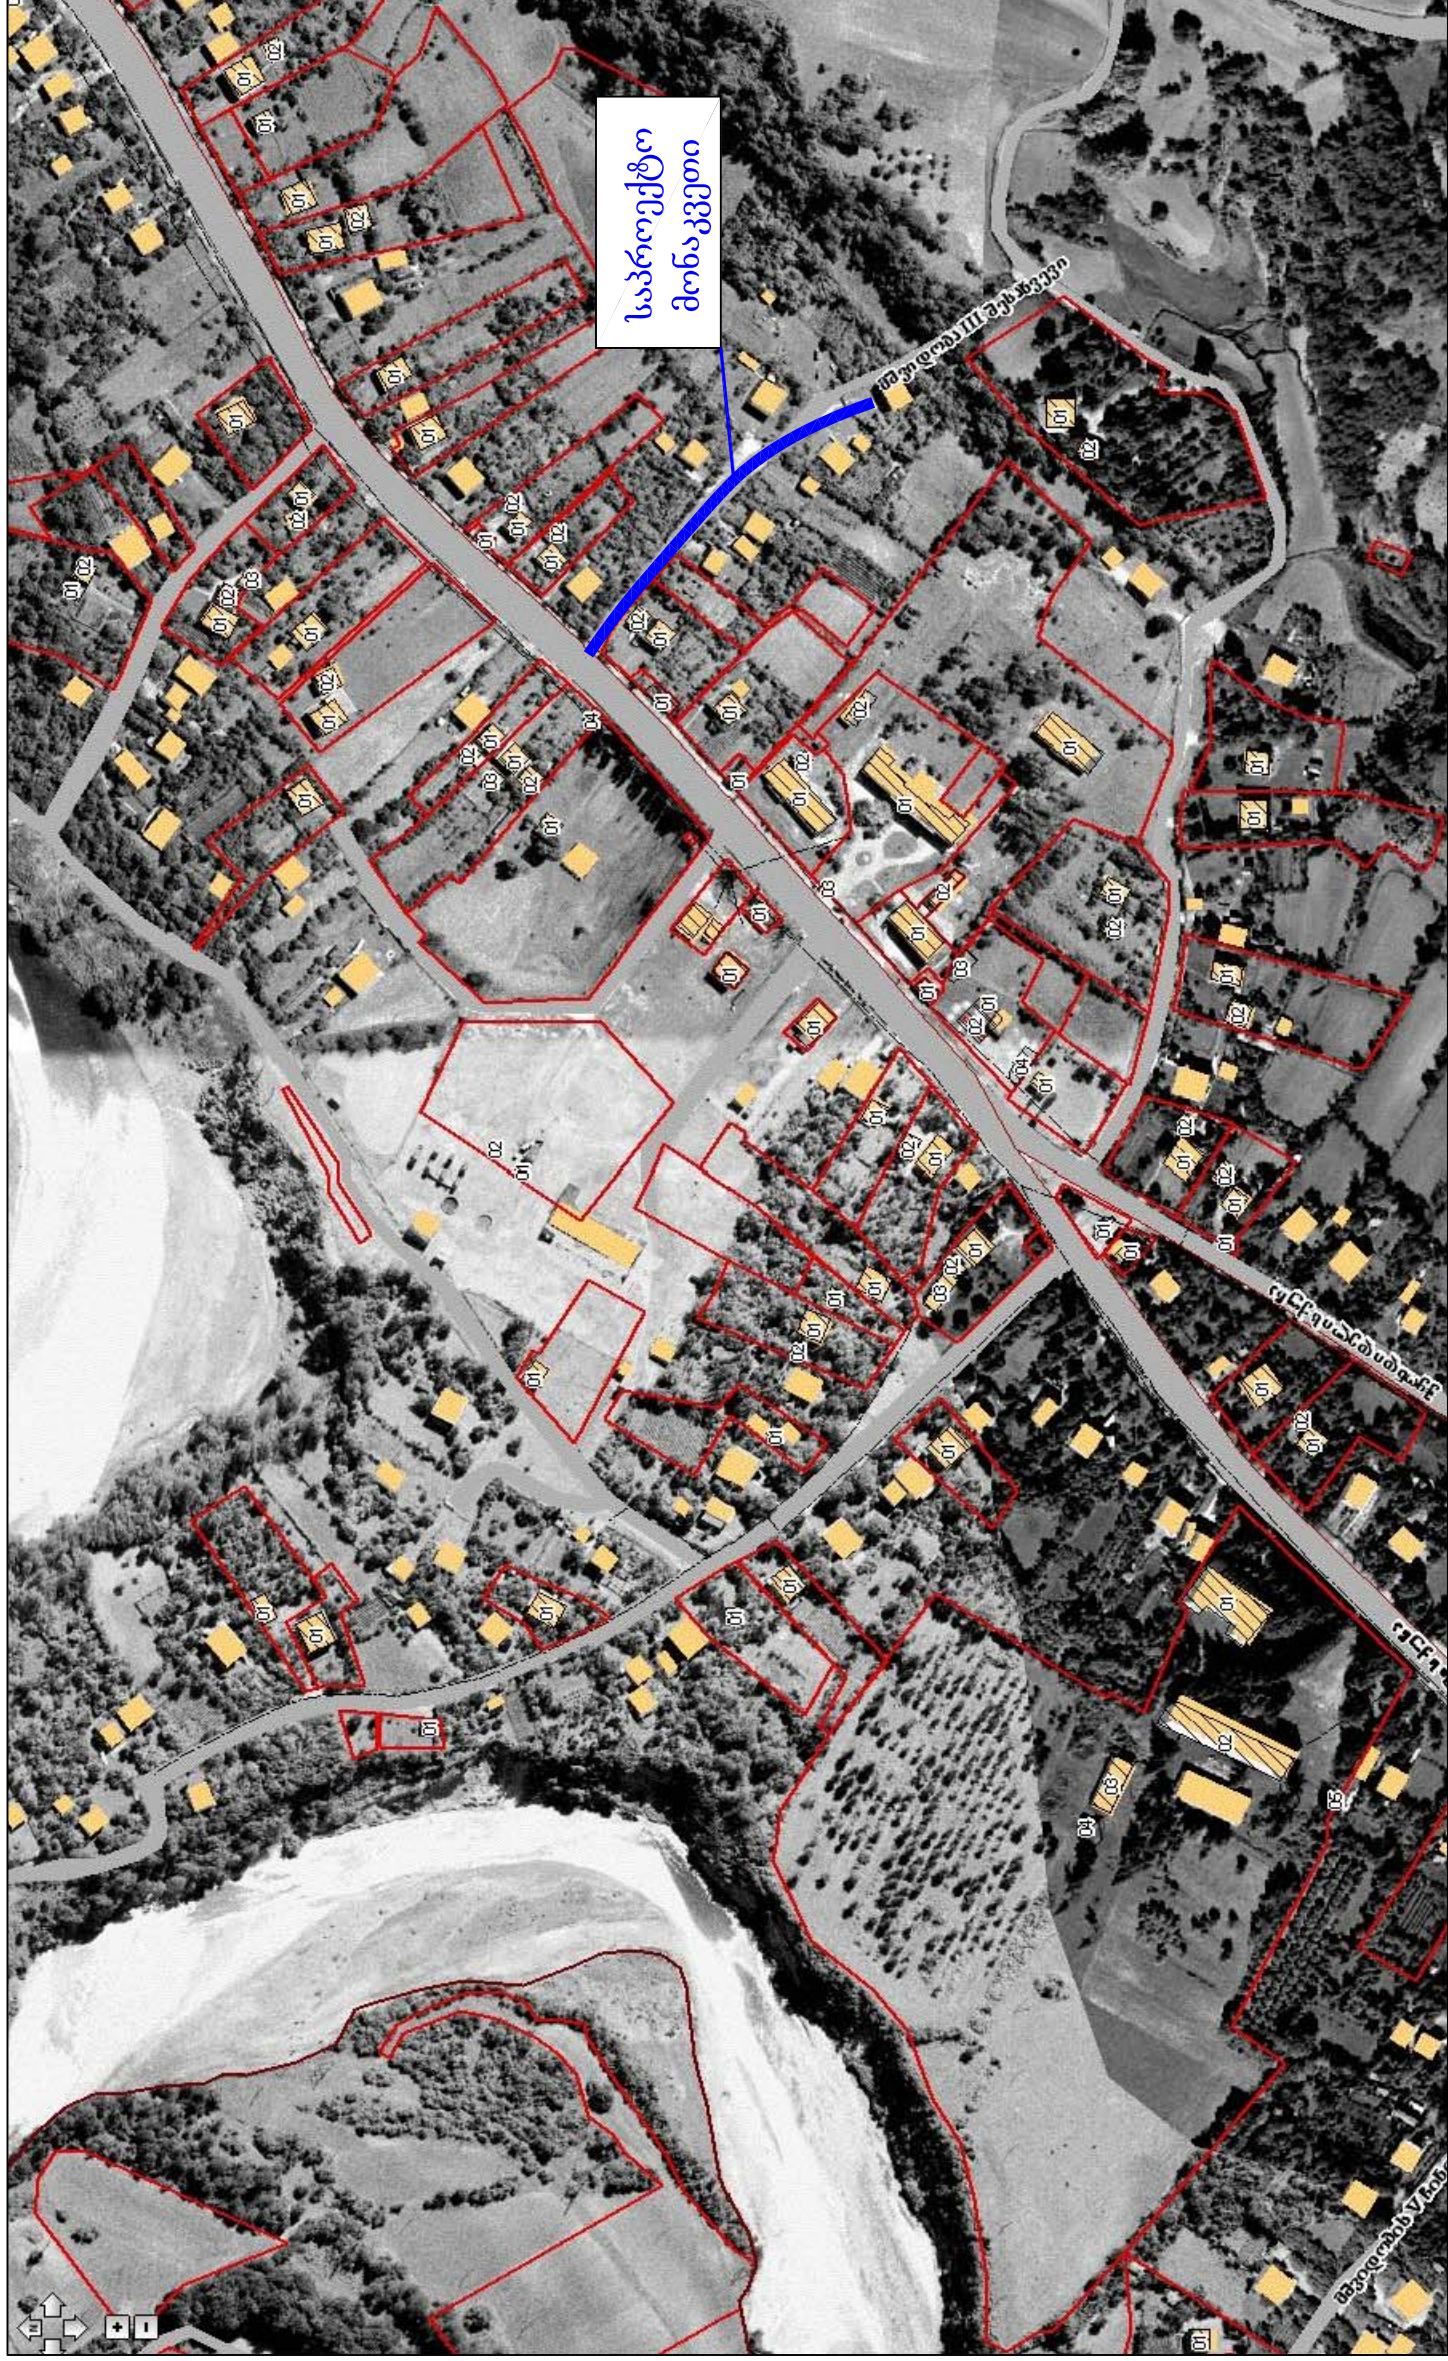

ქალაქ მარტვილში მშენებლის III შესახვევის
ს/გზის ა/გზის საფარიტ მოწყობის სამუშაოები


ორთიფიკატი



სტადია	ფურცელი	ფურცლები
ს.დ.	1	7
შ.პ.ს. "გზამკვლევი 2001" 2015 წელი		

ტოპო I

მისაყრდელი გვერდულების მოწყობა
ქვიშა ხრეშოვანი ნარევი სისქით 12სმ

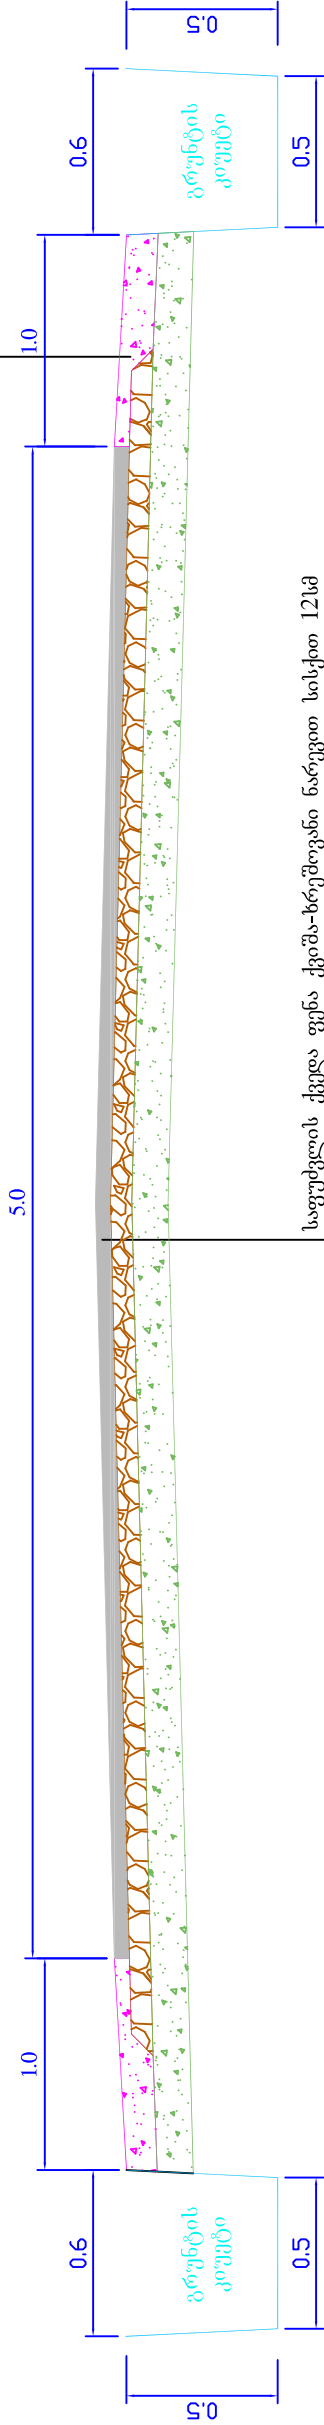

საფეხელის ქვედა ფენა ქვიშა-ხრეშოვანი ნარევიტ სისქით 12სმ
საფეხელის ზედა ფენის მოწყობა ფრაქციული ღორღი (0-40მმ), სისქით 7სმ
ბიტუმიტ კმულსიტის მოსხმა 1მ² =700გრ
საფარის ზედა ფენის მოწყობა წვრილმარცვლოვანი მკვრივი ღორღოვანი
ა/ბეტონის ცხელი ნარევი ტიპი „B“ მარკა II სისქით 5სმ

1000 მ-ზე საგზათ სამოსისთვის დახარჯული მასალების ხარჯი

№ №	მასალების დასახელება	წვრილმარცვლოვანი ა/ბეტონი 4 სმ სისქით 4 სმ ტ.	მსხვილმარცვლოვანი ა/ბეტონი სისქით 5 სმ ტ.	ფრაქციული ღორღი (0-40)მმ გ³	ქვიშახრეშოვანი ნარევი გ³	წყალი გ³	შენიშვნა
1	2	3	4	5	6	7	8
1	საფარის ზედა ფენის მოწყობა წვრილმარცვლოვანი მკვრივი ღორღოვანი ა/ბეტონის ცხელი ნარევი ტიპი „B“ მარკა II სისქით 4სმ	97.4	–	–	–	–	სნ. და წ IV,2.82 ცხრ.27-40
2	საფარის ქვედა ფენის მოწყობა მსხვილმარცვლოვანი ფიოროვანი ა/ბეტონის ცხელი ნარევი ტიპი „B“ მარკა II სისქით 5სმ	–	116.0	–	–	–	სნ. და წ IV,2.82 ცხრ.27-40
3	საფეხელი ფრაქციული ღორღი (0-40)მმ	–	–	116 10	–	30	სნ. და წ IV,2.82 ცხრ.27-11
4	ქვიშა ხრეშოვანი ნარევი 100მ²-ზე	–	–	116 10	122	7	სნ. და წ IV,2.82 ცხრ.27-7

ქალაქ მარტვილში მშენებლის III შესახვევის
ს/გზის ა/ბეტონის საფარით მოწყობის სამუშაოები

საგზათ სამოსის კონსტრუქცია



საგზათ	მშენებელი	ფურცლები
ს.დ.	4	7

შპს "გზამკვლევი 2001"
2015 წელი