

0.00
Π-1

Π-2
Πk0+25.00

Π-3
Πk0+50.00


Π-4
Πk0+75.00

Π-5
Πk1+0.00
Π-6
Πk1+25.00

Π-7
Πk1+50.00

Π-8
Πk1+75.00

Π-9
Πk2+0.00

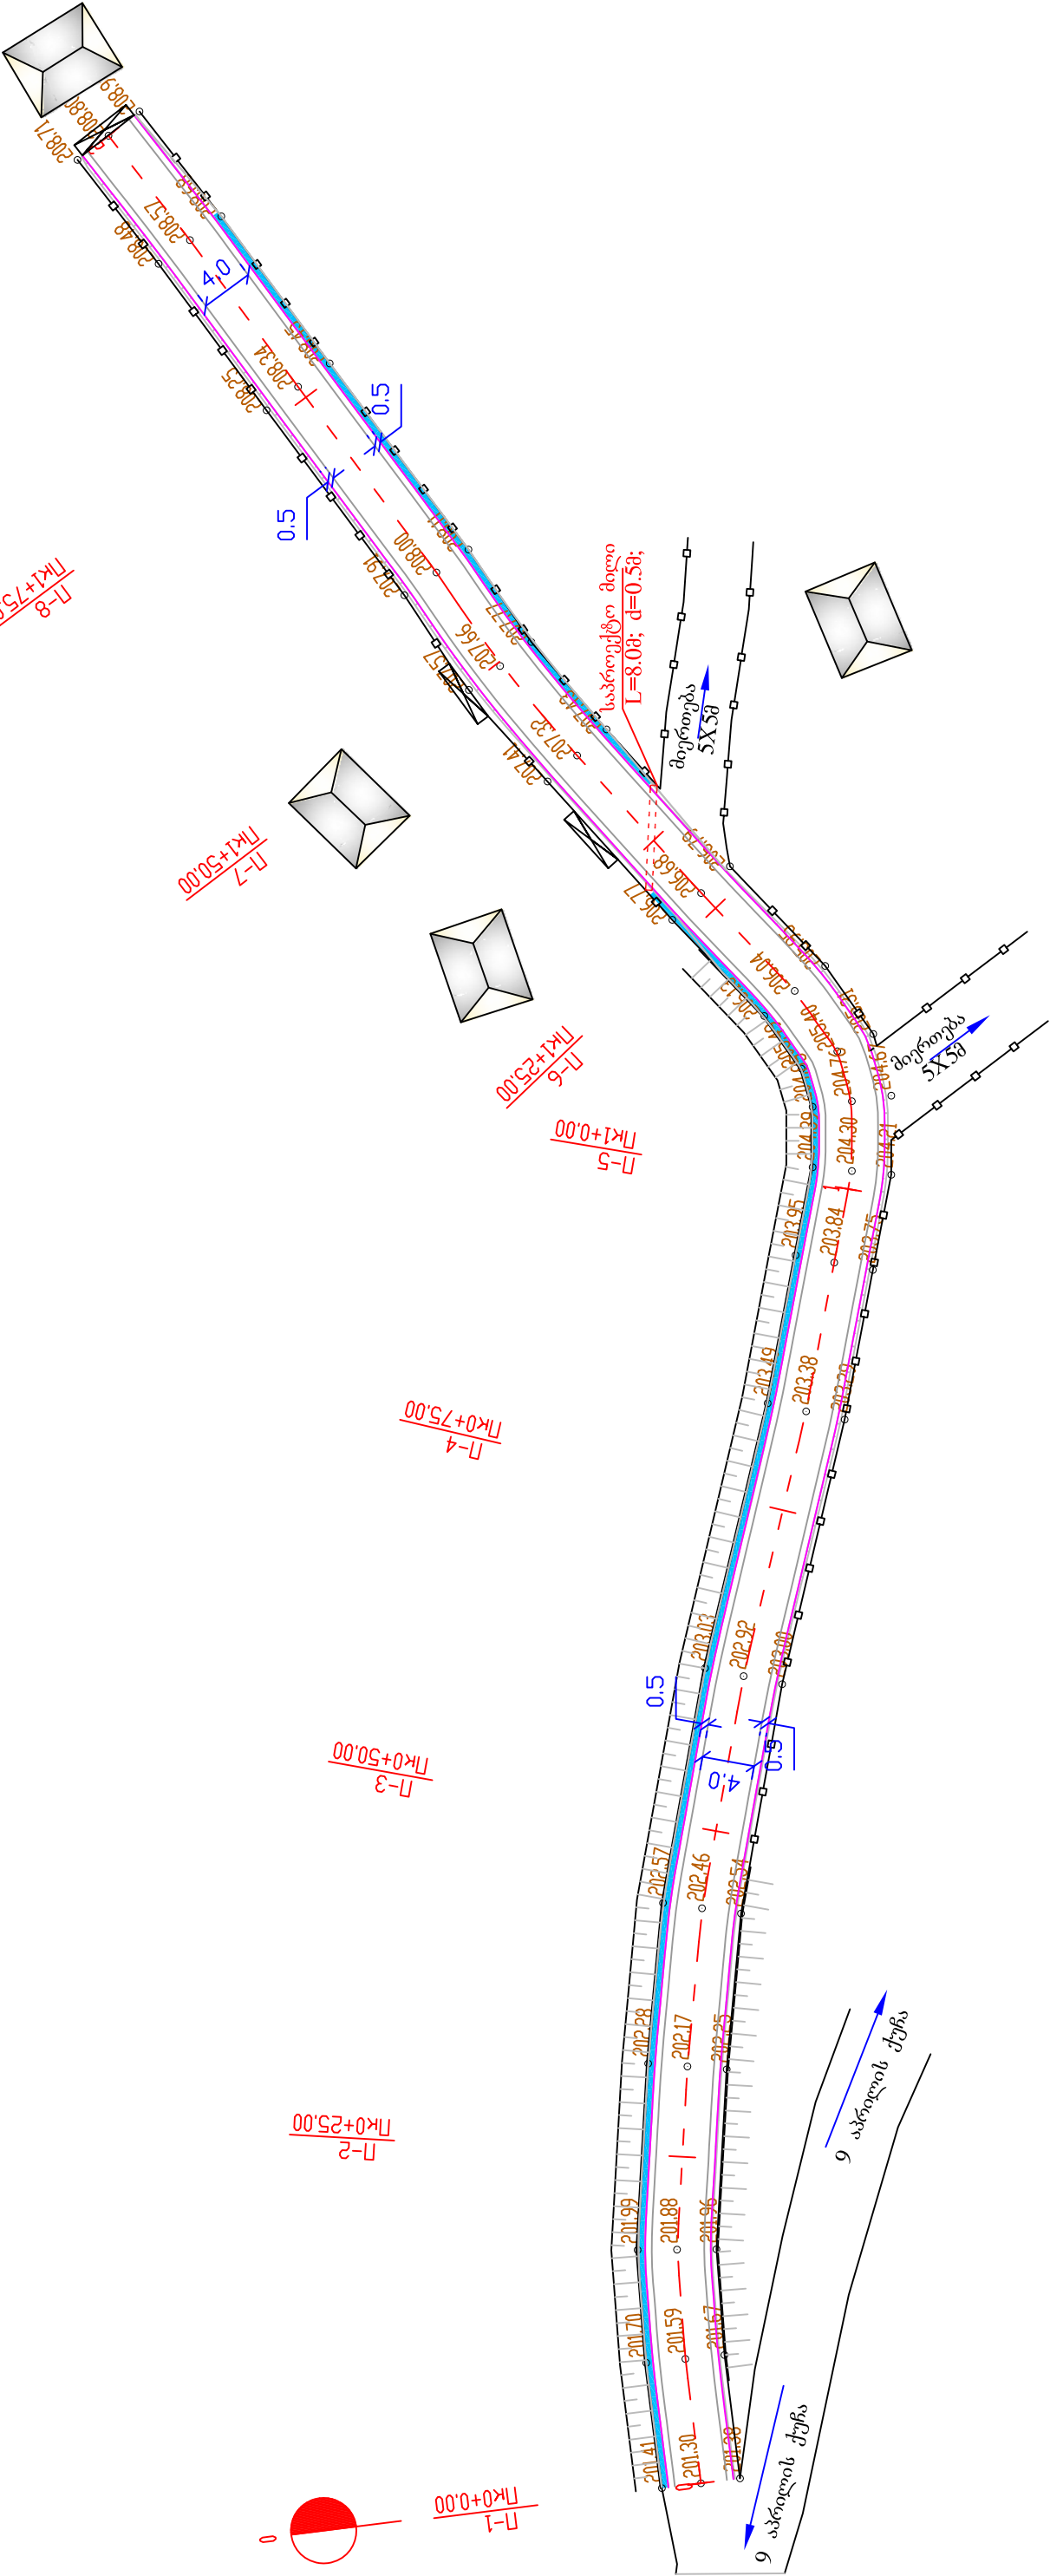

პ ი რ ო ბ ი თ ი ა ლ ნ ი შ ე ნ ე ბ ი

არსებული სიტუაცია

- გზა
- სახლები
- ფერდი
- ღობე
- მიწი

საპროექტო მონაცემები

- გზა
- გვერდული
- ღობე
- მიწი
- გზის ნიშნები


ქალაქ მარტვილში 9 აპრილის ქუჩაზე გზის ნაწილის
სახლიდან ი. ნაკვეთის სახლის მიმართულებით
გზის რეაბილიტაცია და ასფალტის საფარის
მოწყობის სამუშაოები

სტრუქტურული გეგმა
პკ0+00 - პკ2+00
შკ 1:500

სტრუქტურული გეგმა		შკ 1:500	
სტრუქტურული გეგმა	2	გზის ნიშნები	8
შპს "გზამკვლევი 2001"			
2015 წელი			

ტ030 I
მ 1:25
პ30+00 - პ31+25


მისაყრელი გვერდულების მოწყობა
ქვიშა ხრეშოვანი ნარევი სისქით 12სმ

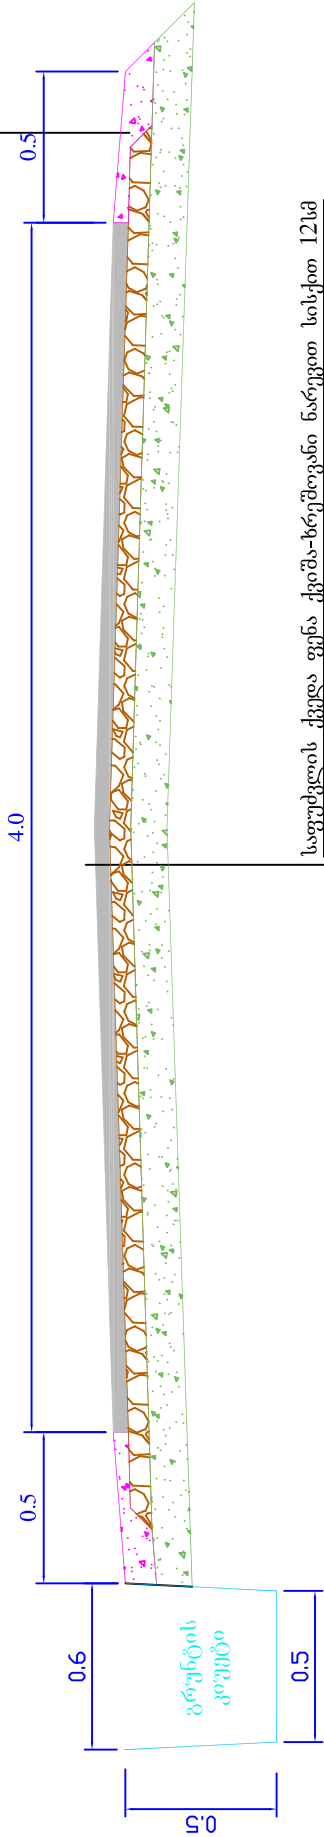

საფუძვლის ქვედა ფენა ქვიშა-ხრეშოვანი ნარევიტ სისქით 12სმ
საფუძვლის ზედა ფენის მოწყობა ფრაქციული ღორღი (0-40მმ), სისქით 7სმ
ბიტუმის ემულსიის მოსხმა 1მ² =700გრ
საფარის ზედა ფენის მოწყობა წვრილმარცვლოვანი მკვრივი ღორღოვანი
აბეტონის ცხელი ნარევი ტიპი „B“ მარკა II სისქით 5სმ

ტ030 I
მ 1:25
პ31+35 - პ31+90

მისაყრელი გვერდულების მოწყობა
ქვიშა ხრეშოვანი ნარევი სისქით 12სმ

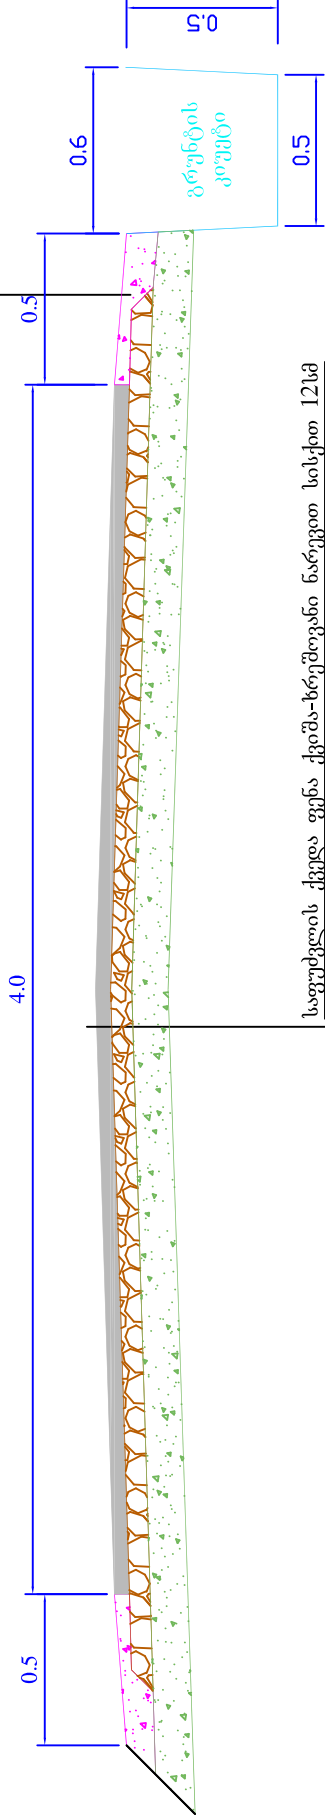

საფუძვლის ქვედა ფენა ქვიშა-ხრეშოვანი ნარევიტ სისქით 12სმ
საფუძვლის ზედა ფენის მოწყობა ფრაქციული ღორღი (0-40მმ), სისქით 7სმ
ბიტუმის ემულსიის მოსხმა 1მ² =700გრ
საფარის ზედა ფენის მოწყობა წვრილმარცვლოვანი მკვრივი ღორღოვანი
აბეტონის ცხელი ნარევი ტიპი „B“ მარკა II სისქით 5სმ

1000 მ-ზე საგზაო სამოსისთვის დახარჯული მასალების ხარჯი

№ №	მასალების დასახელება	წვრილმარცვლოვანი აბეტონი სისქით 4 სმ ტ.	მსხვილმარცვლოვანი აბეტონი სისქით 5 სმ ტ.	ფრაქციული ღორღი (0-40)მმ გ³	ქვიშახრეშოვანი ნარევი გ³	წყალი გ³	შენიშვნა
1	2	3	4	5	6	7	8
1	საფარის ზედა ფენის მოწყობა წვრილმარცვლოვანი მკვრივი ღორღოვანი აბეტონის ცხელი ნარევი ტიპი „B“ მარკა II სისქით 4სმ	97.4	–	–	–	–	სნ. და წ IV,2.82 ცხრ.27-40
2	საფარის ქვედა ფენის მოწყობა მსხვილმარცვლოვანი ფიოროვანი აბეტონის ცხელი ნარევი ტიპი „B“ მარკა II სისქით 5სმ	–	116.0	–	–	–	სნ. და წ IV,2.82 ცხრ.27-40
3	საფუძველი ფრაქციული ღორღი (0-40)მმ	–	–	116 10	–	30	სნ. და წ IV,2.82 ცხრ.27-11
4	ქვიშა ხრეშოვანი ნარევი 100მ²-ზე	–	–	116 10	122	7	სნ. და წ IV,2.82 ცხრ.27-7

ქალაქ მარტვილში 9 აპრილის ქუჩაზე პ. ჯანაშიას
სახლიდან ი. ნაჭკებიას სახლის მიმართულებით
გზის რეაბილიტაცია და აბეტონის საფარის
მოწყობის სამუშაოები




საგზაო სამოსის კონსტრუქცია

სადა
ს.დ.
შ.პ.ს "გზამკვლევი 2001"

ფურცელი
ფურცლები
8

2015 წელი


$p=1.95_{\text{g}}/\text{m}^3$; $\varphi=33^\circ$; $C=0.08_{\text{g}}/\text{m}^2$; $R_0=5.0_{\text{g}}/\text{m}^2$; $E_0=450_{\text{g}}/\text{m}^2$; $E_{\text{g}}=3500_{\text{g}}/\text{m}^2$;

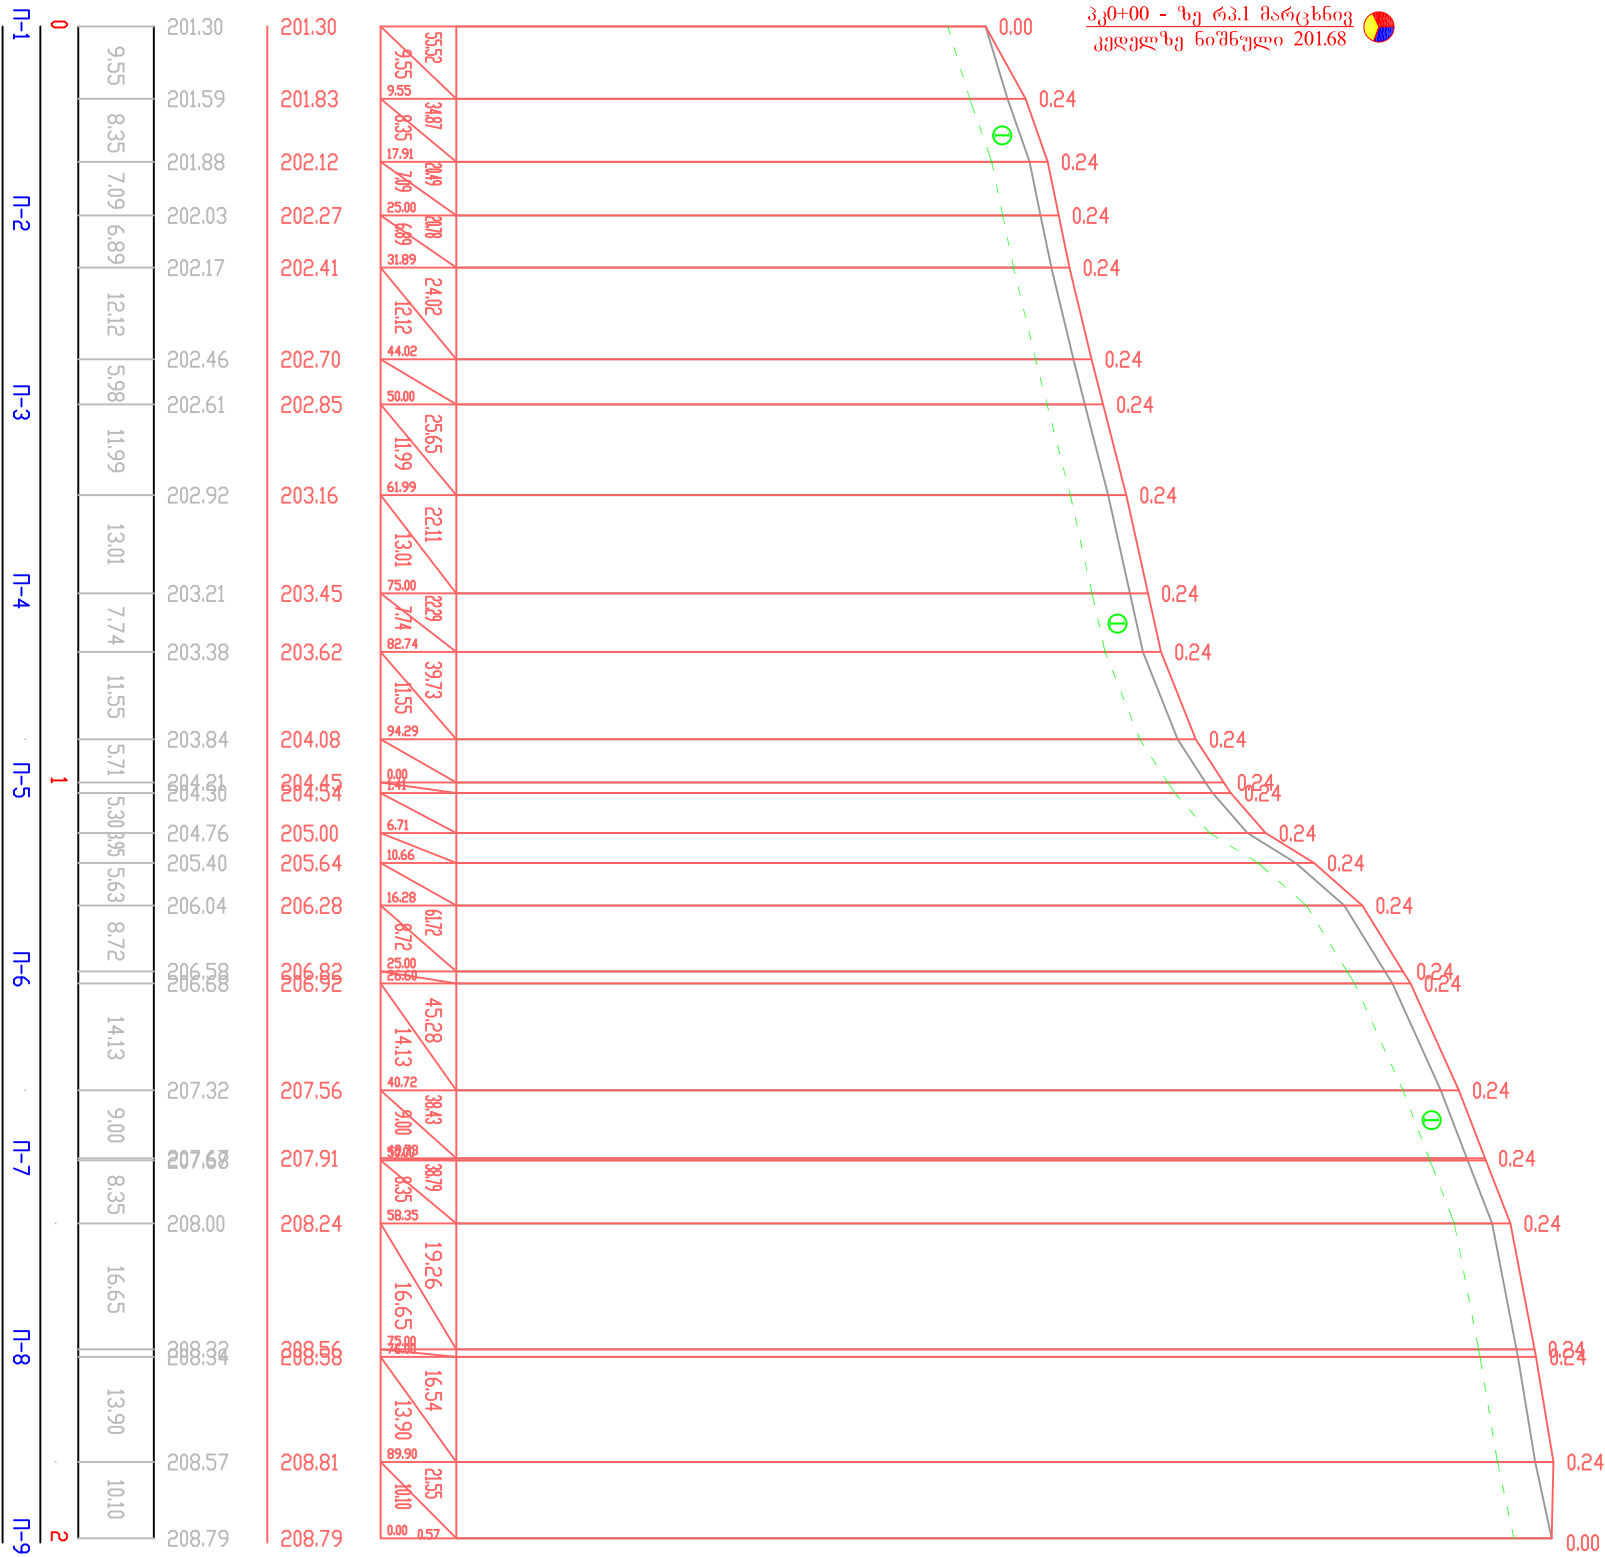


პრობირბალები მასშტაბი 1:1000	
მმრტიკალური მასშტაბი 1:100	
1	ქანობი % ვერტიკალური მრუდი მ.
2	წოთელი ნიშნული მ.
3	შავი ნიშნული მ.
4	მანძილი მ.
5	პიკეტი +
6	განივი კვთობის ნოშერი

ქალაქ მარტვილში 9 აპრილის ქუჩაზე გ. ჯანაშიას სახლიდან ი. ნაჭკეშიას სახლის მიმართულებით გზის რეაბილიტაცია და ა/მც/ოთის საფარიის მოქცივის სამუშაოები			
	საბუღალტრო ფუნქციონირება	ფუნქციონირება	
	ს.დ.	3	8
გრძელვადი პროექტი კ _გ 0+00 - კ _გ 2+00	შ.პ.ს. "გზამკვლევი 2001" 2015 წელი		


გრივი ჰრილი მილის ღერძზე
მ 1:100

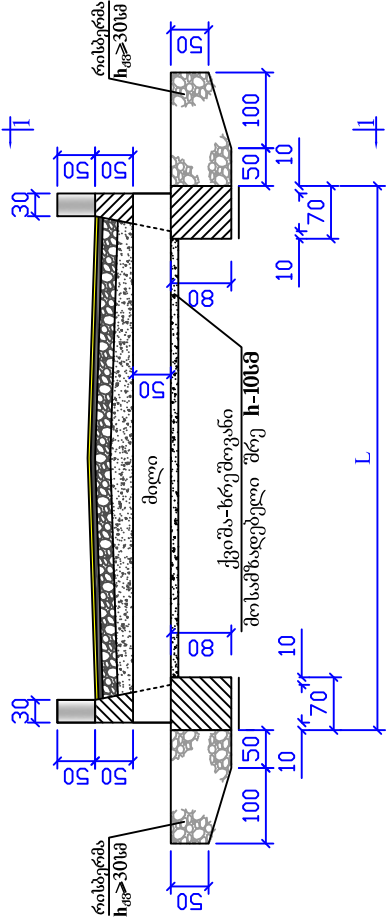


ბედი 1 – 1
მ 1:100

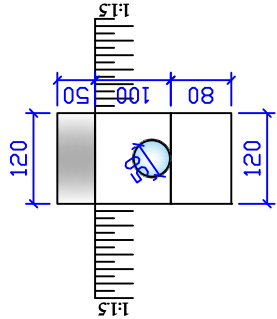

ბ კ დ ხ ე ღ ი
მ 1:100

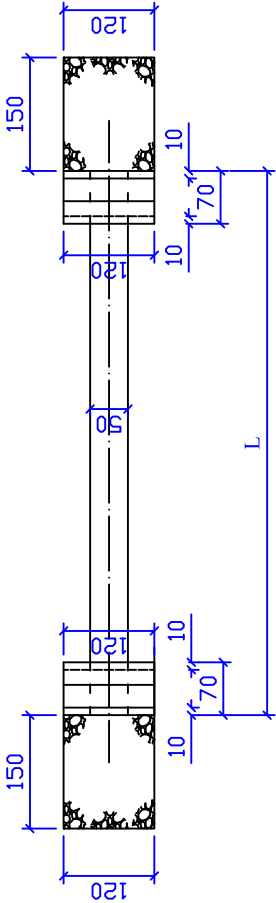

პორტალური კედლის კონსტრუქცია
მ 1:100


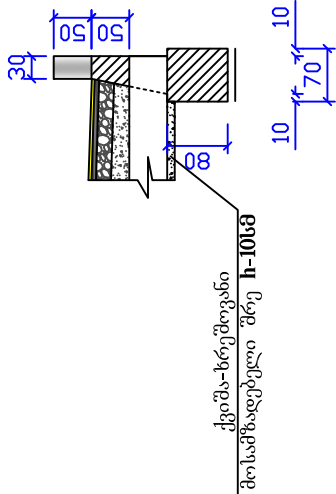


მილების საპროექტო მონაცემები


№ №	პკ+	სიგრძე (მ)
1	2	L
1	1+33	3
		8

შენიშვნა

1. მილის პორტალური კედლები დაპროექტებულია ინდივიდუალურად, მონილითური ბეტონისაგან
2. სამშენებლო სამუშაოთა მოცულობების უწყისი მოცემულია ცალკე
3. ნაზაზზე ზომები მოცემულია სმ-ში,

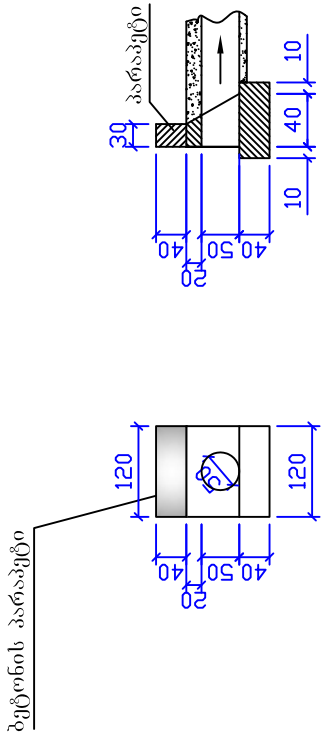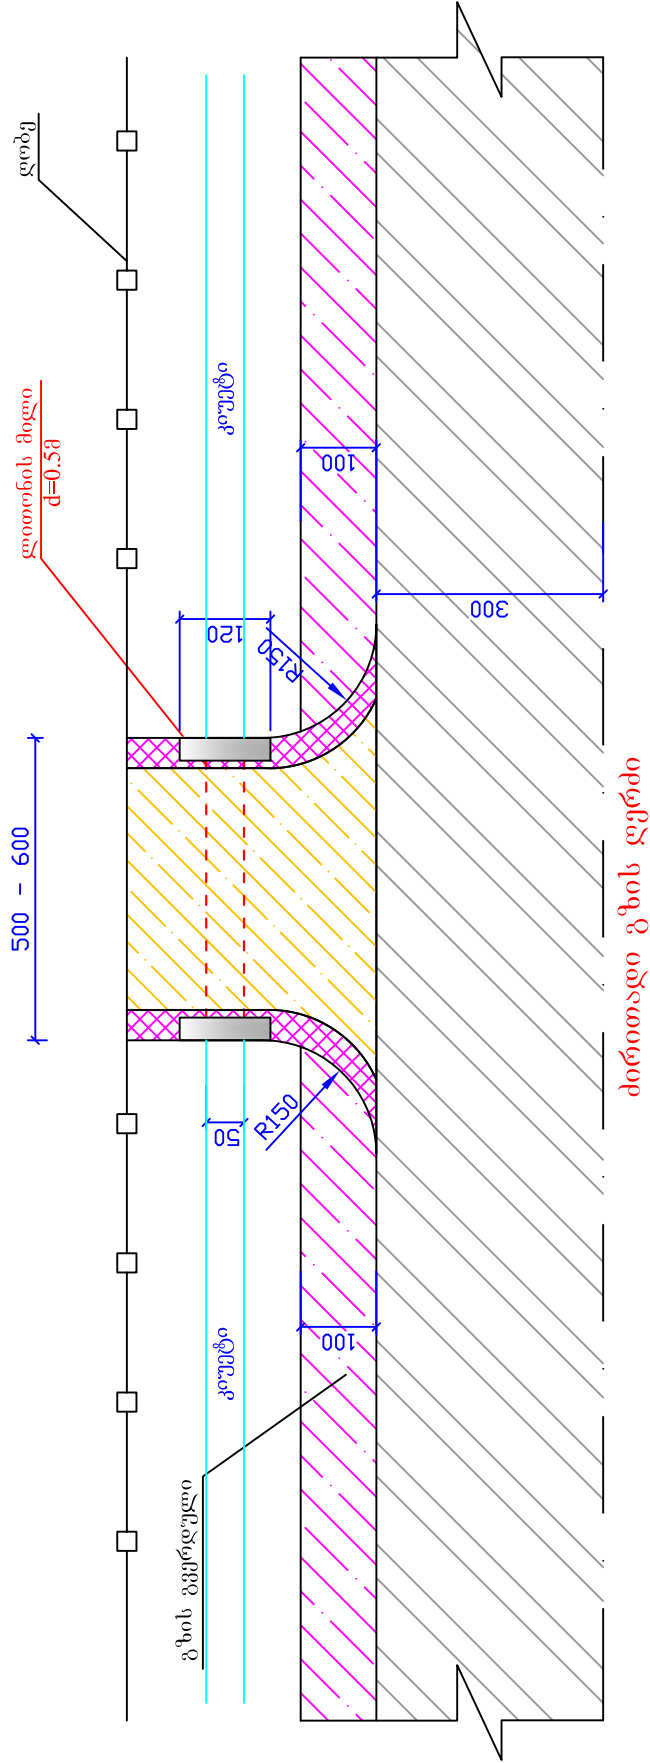


ეზოში შესასვლელის სქემატური ნახაზი

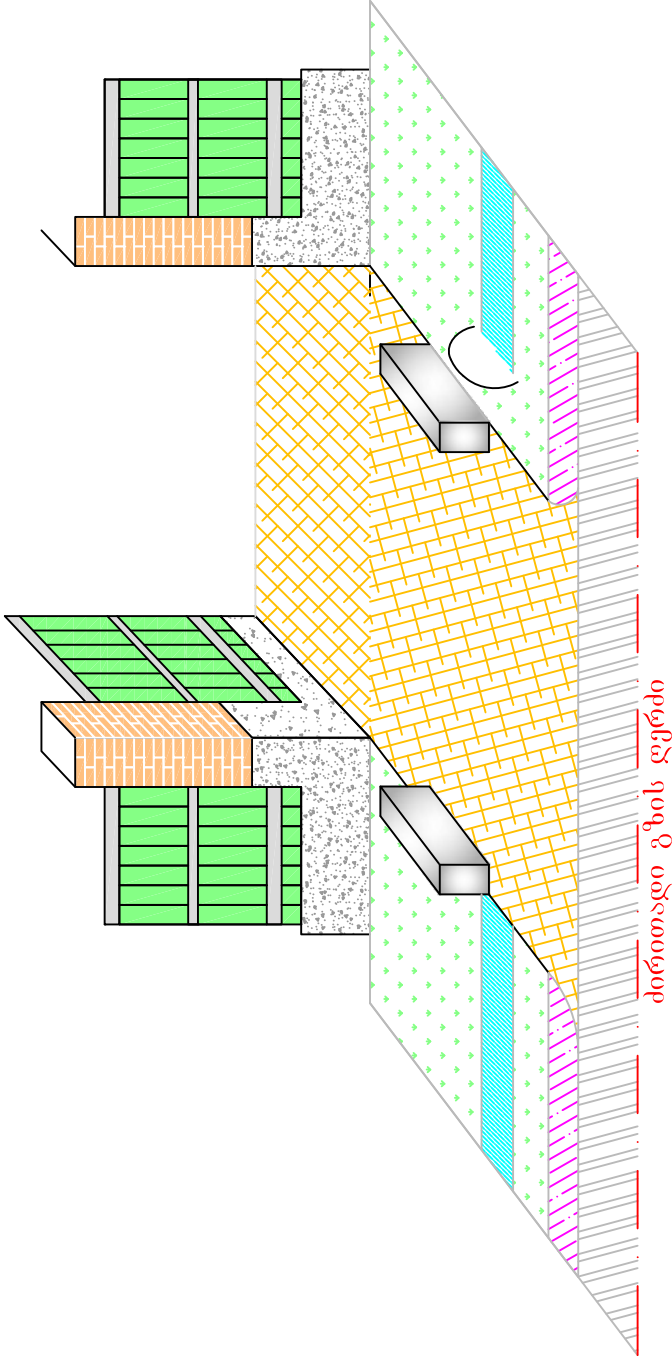



შენიშვნა:
1. მიერთების ადგილმდებარეობა და სამუშაოთა მოცულობები მოცემულია ცალკე უწყისი სახით

ქალაქ მარტვილში 9 აპრილის ქუჩაზე გ. ჯანაშიას სახლიდან ი. ნაჭყებია სახლის მიმართულებით გზის რეაბილიტაცია და ა/ბეტონის საფარის მოწყობის სამუშაოები					
სტადია	ფურცელი	ფურცლები			
ს.დ.	5	8			
შპს "გზამკვლევი 2001"				2015 წელი	


ბ ე ბ შ ა
შ 1:100

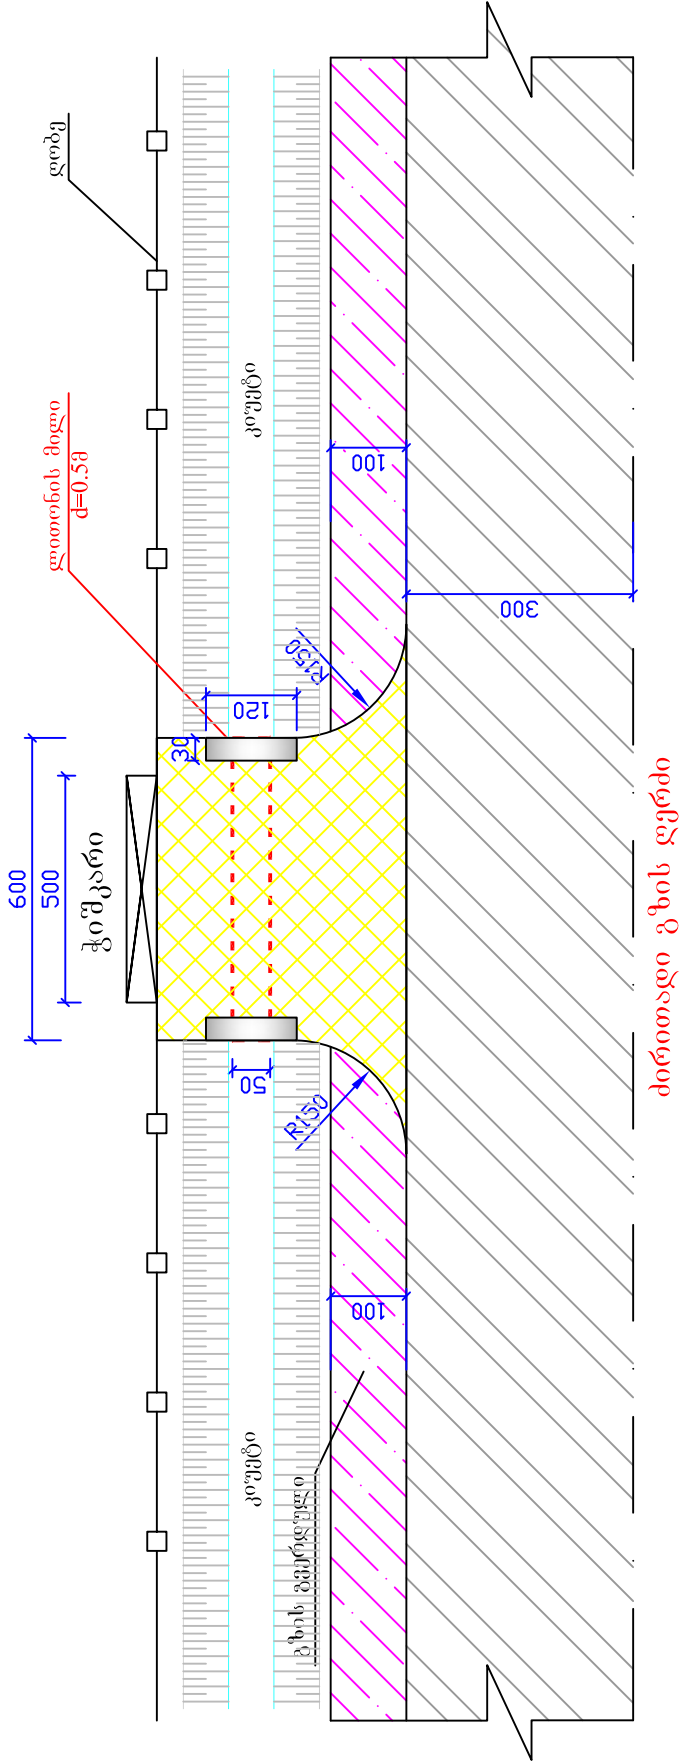

ძირითადი გზის ღერძი

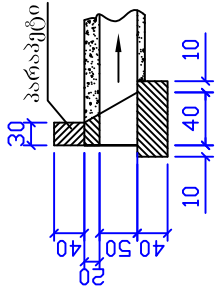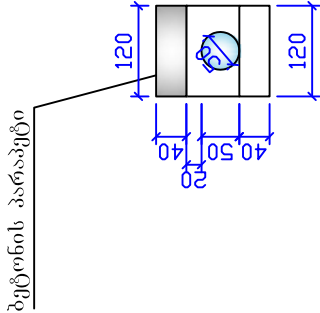

ეზოში შესასვლელის სქემატური ნახაზი

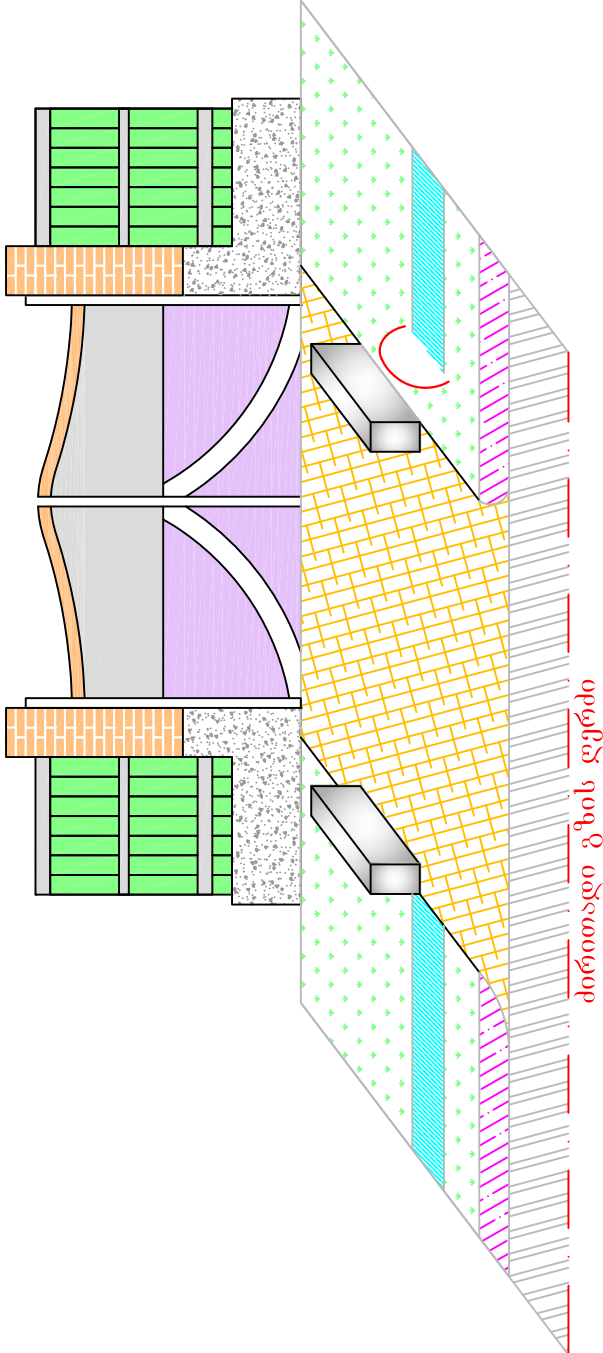

ძირითადი გზის ღერძი

შენიშვნა:

1. ეზოებში შესასვლელის ადგილმდებარეობა და სამუშაოთა მოცულობები მოცემულია ცალკე უწყისის სახით
2. ზომები მოცემულია სანტიმეტრებში

ქალაქ მარტვილში 9 აპრილის ქუჩაზე გ. ჯანაშიას სახლიდან ი. ნაჭყებია სახლის მიმართულებით გზის რეაბილიტაცია და ა/ბეტონის საფარის მოწყობის სამუშაოები					
სტადია	ფურცელი	ფურცლები			
ს.დ.	6	8			
შ.პ.ს "გზამკვლევი 2001"				2015 წელი	



ქალაქ მარტვილში 9 აპრილის ქუჩაზე გ. პეტრიაშვილის სახლიდან ი. ნაკვეთის სახლის მომართულებით გზის რეაბილიტაციის და ა/ბეტონის საფარის მოწყობის სამუშაოები		
	სტადია	ფურცელი
	ს.დ.	ფურცელი
ორთიყოფი		
შპს "გზამკვლევი 2001" 2015 წელი		