



გათვლის სქემის აქსონომეტრია

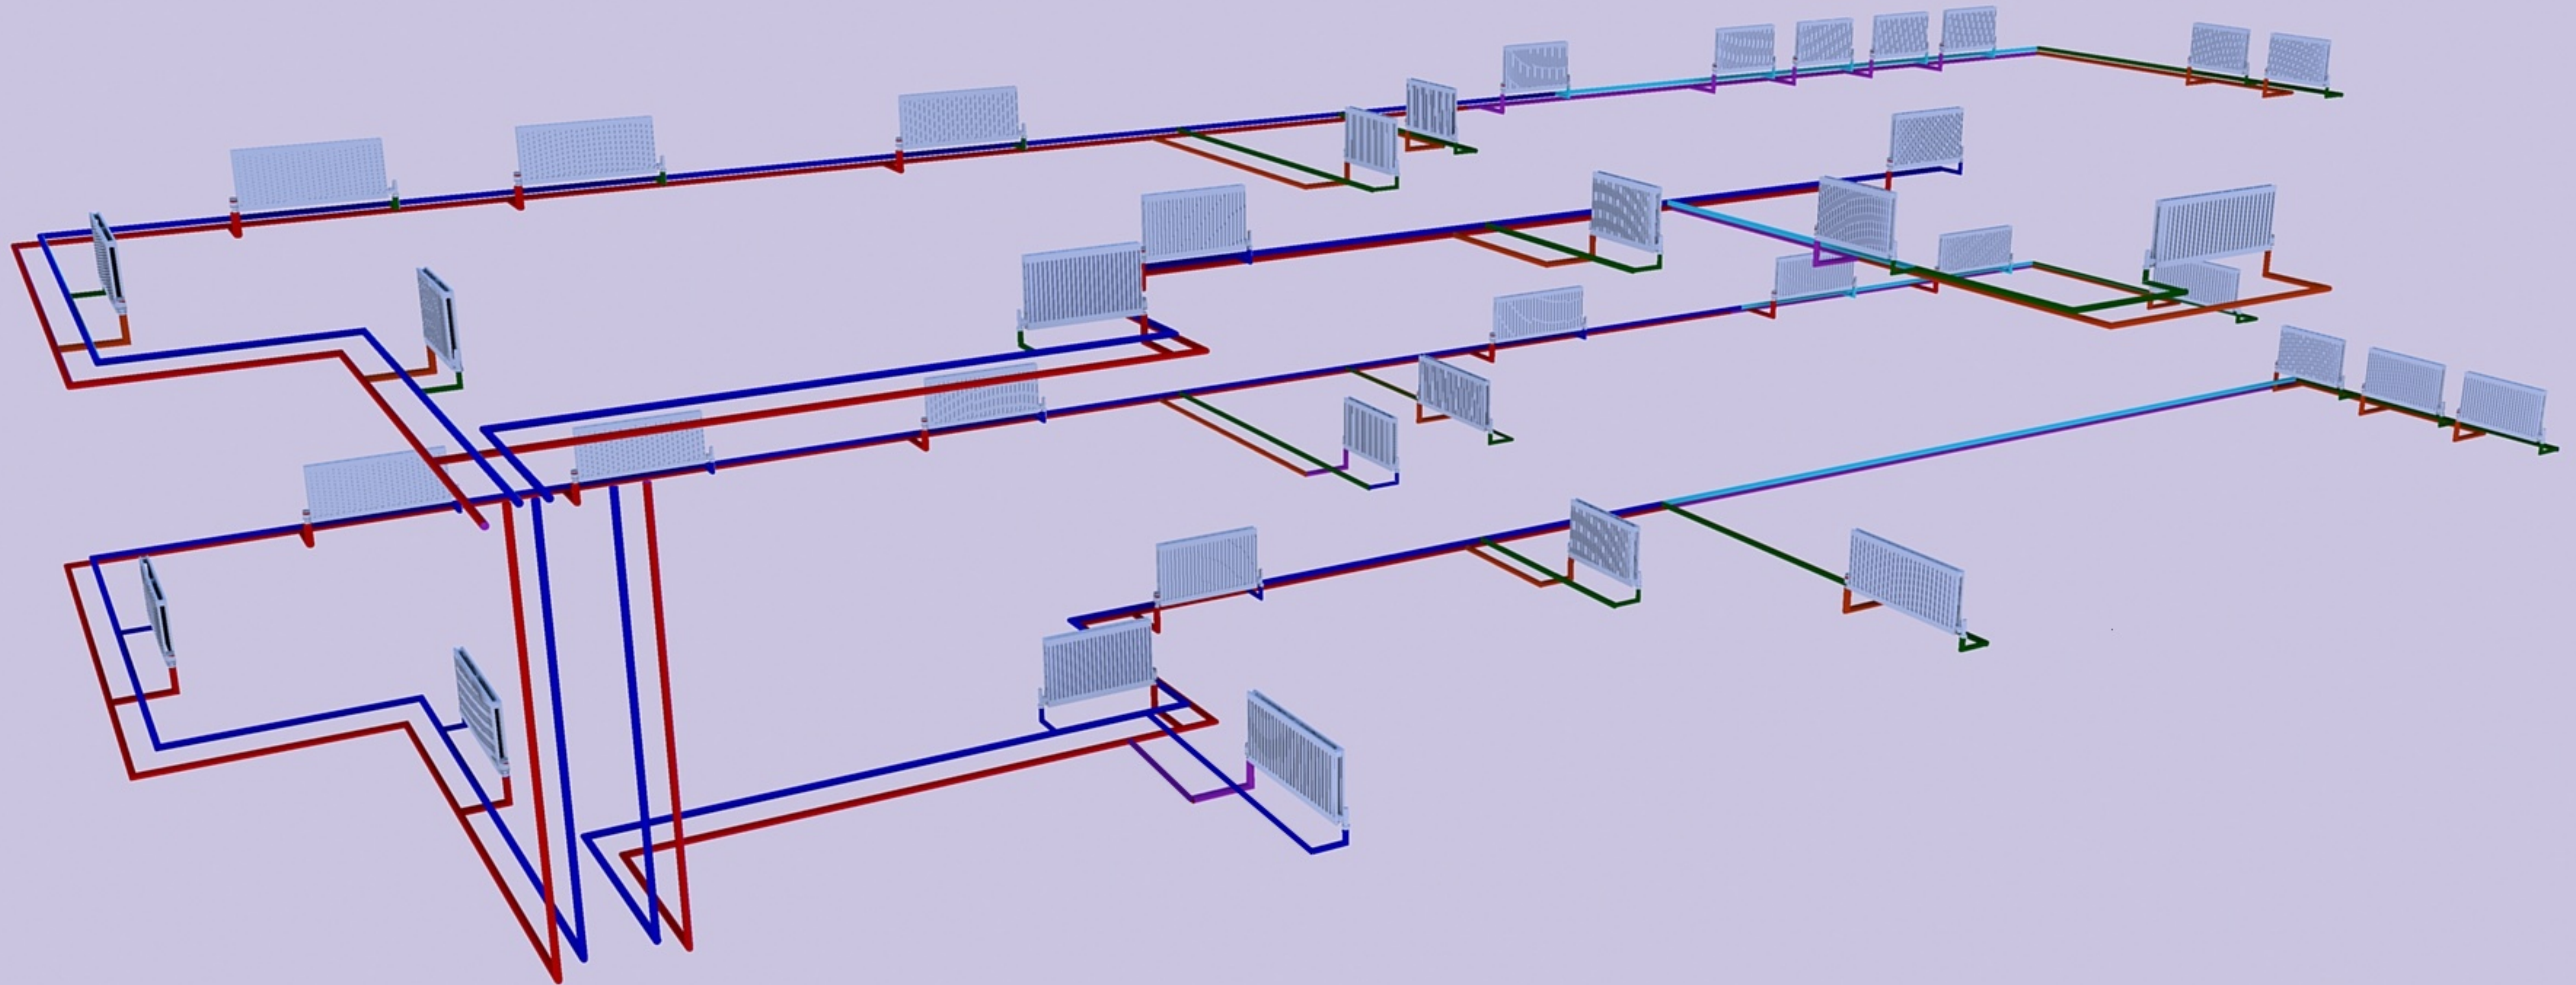

პირველი სართულის გათბობის გეგმა 1:100

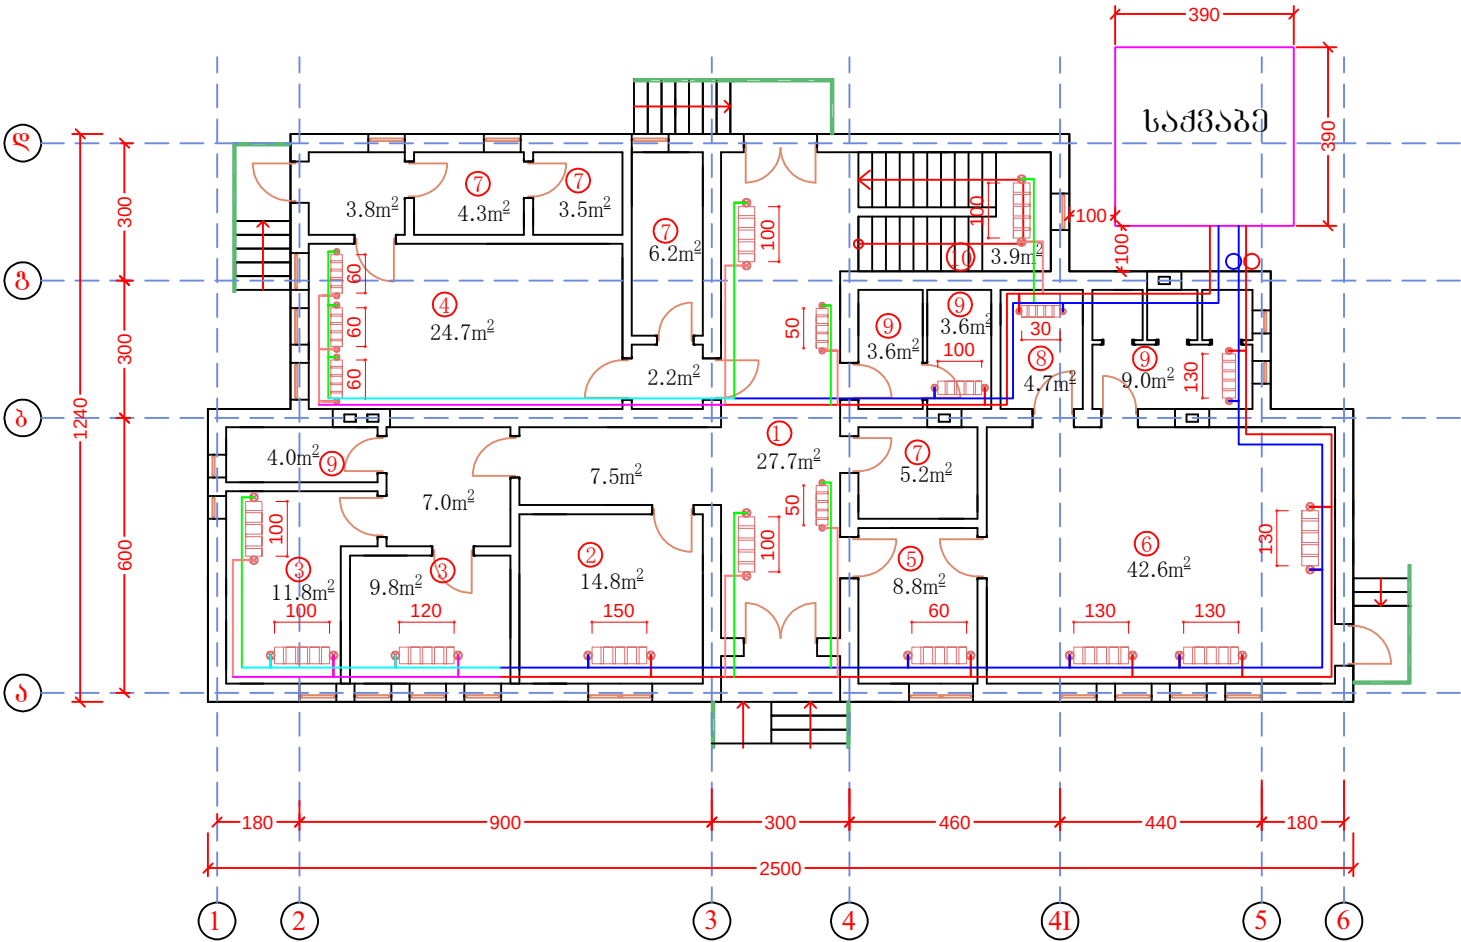

შპს „ჰიდრა“		შპს „ჰიდრა“	
პროექტი		პროექტი	
პირველი სართული		პირველი სართული	
1. კოლი		1. კოლი	
2. გაბის ოთახი		2. გაბის ოთახი	
3. მშენებლის ოთახი		3. მშენებლის ოთახი	
4. სამსახურეული		4. სამსახურეული	
5. მისაღები (ბასაბელო)		5. მისაღები (ბასაბელო)	
6. გაბის ჯგუფი		6. გაბის ჯგუფი	
7. საწვავი (საპროექტო)		7. საწვავი (საპროექტო)	
8. ჯგუფის საპროექტო		8. ჯგუფის საპროექტო	
9. საპროექტო		9. საპროექტო	
10. კიბის უჯრედი		10. კიბის უჯრედი	
პროექტის ნიშნები		პროექტის ნიშნები	
— მიმდებარე მილსადენი დ-:		— მიმდებარე მილსადენი დ-:	
— უკუ მილსადენი დ-32		— უკუ მილსადენი დ-32	
— მიმდებარე მილსადენი დ-:		— მიმდებარე მილსადენი დ-:	
— უკუ მილსადენი დ-25		— უკუ მილსადენი დ-25	
— მიმდებარე მილსადენი დ-:		— მიმდებარე მილსადენი დ-:	
— უკუ მილსადენი დ-20		— უკუ მილსადენი დ-20	
⊗ — საკეტი არმატურა		⊗ — საკეტი არმატურა	
▣ — PKKP-22 ტიპის რადიატორი H -600მმ		▣ — PKKP-22 ტიპის რადიატორი H -600მმ	
პროექტის სახელწოდება		პროექტის სახელწოდება	
სოფ. საგარეოების გაბის		სოფ. საგარეოების გაბის	
გათბობის სისტემის მოწყობის საპროექტო		გათბობის სისტემის მოწყობის საპროექტო	
სანარკუნოვო დოკუმენტაცია		სანარკუნოვო დოკუმენტაცია	
დამკვეთი: თბილისის მუნიციპალიტეტი		დამკვეთი: თბილისის მუნიციპალიტეტი	
თანამდებობა	გვარი	ხელმოწერა	თარიღი
დირექტორი	ლ. იმედაძე		
არქიტექტორი	პ. პატიშვილი		
მასშტაბი	1:100		
თარიღი			
სტადია		შუამდგომლობა	შუამდგომლობა

[illegible]