


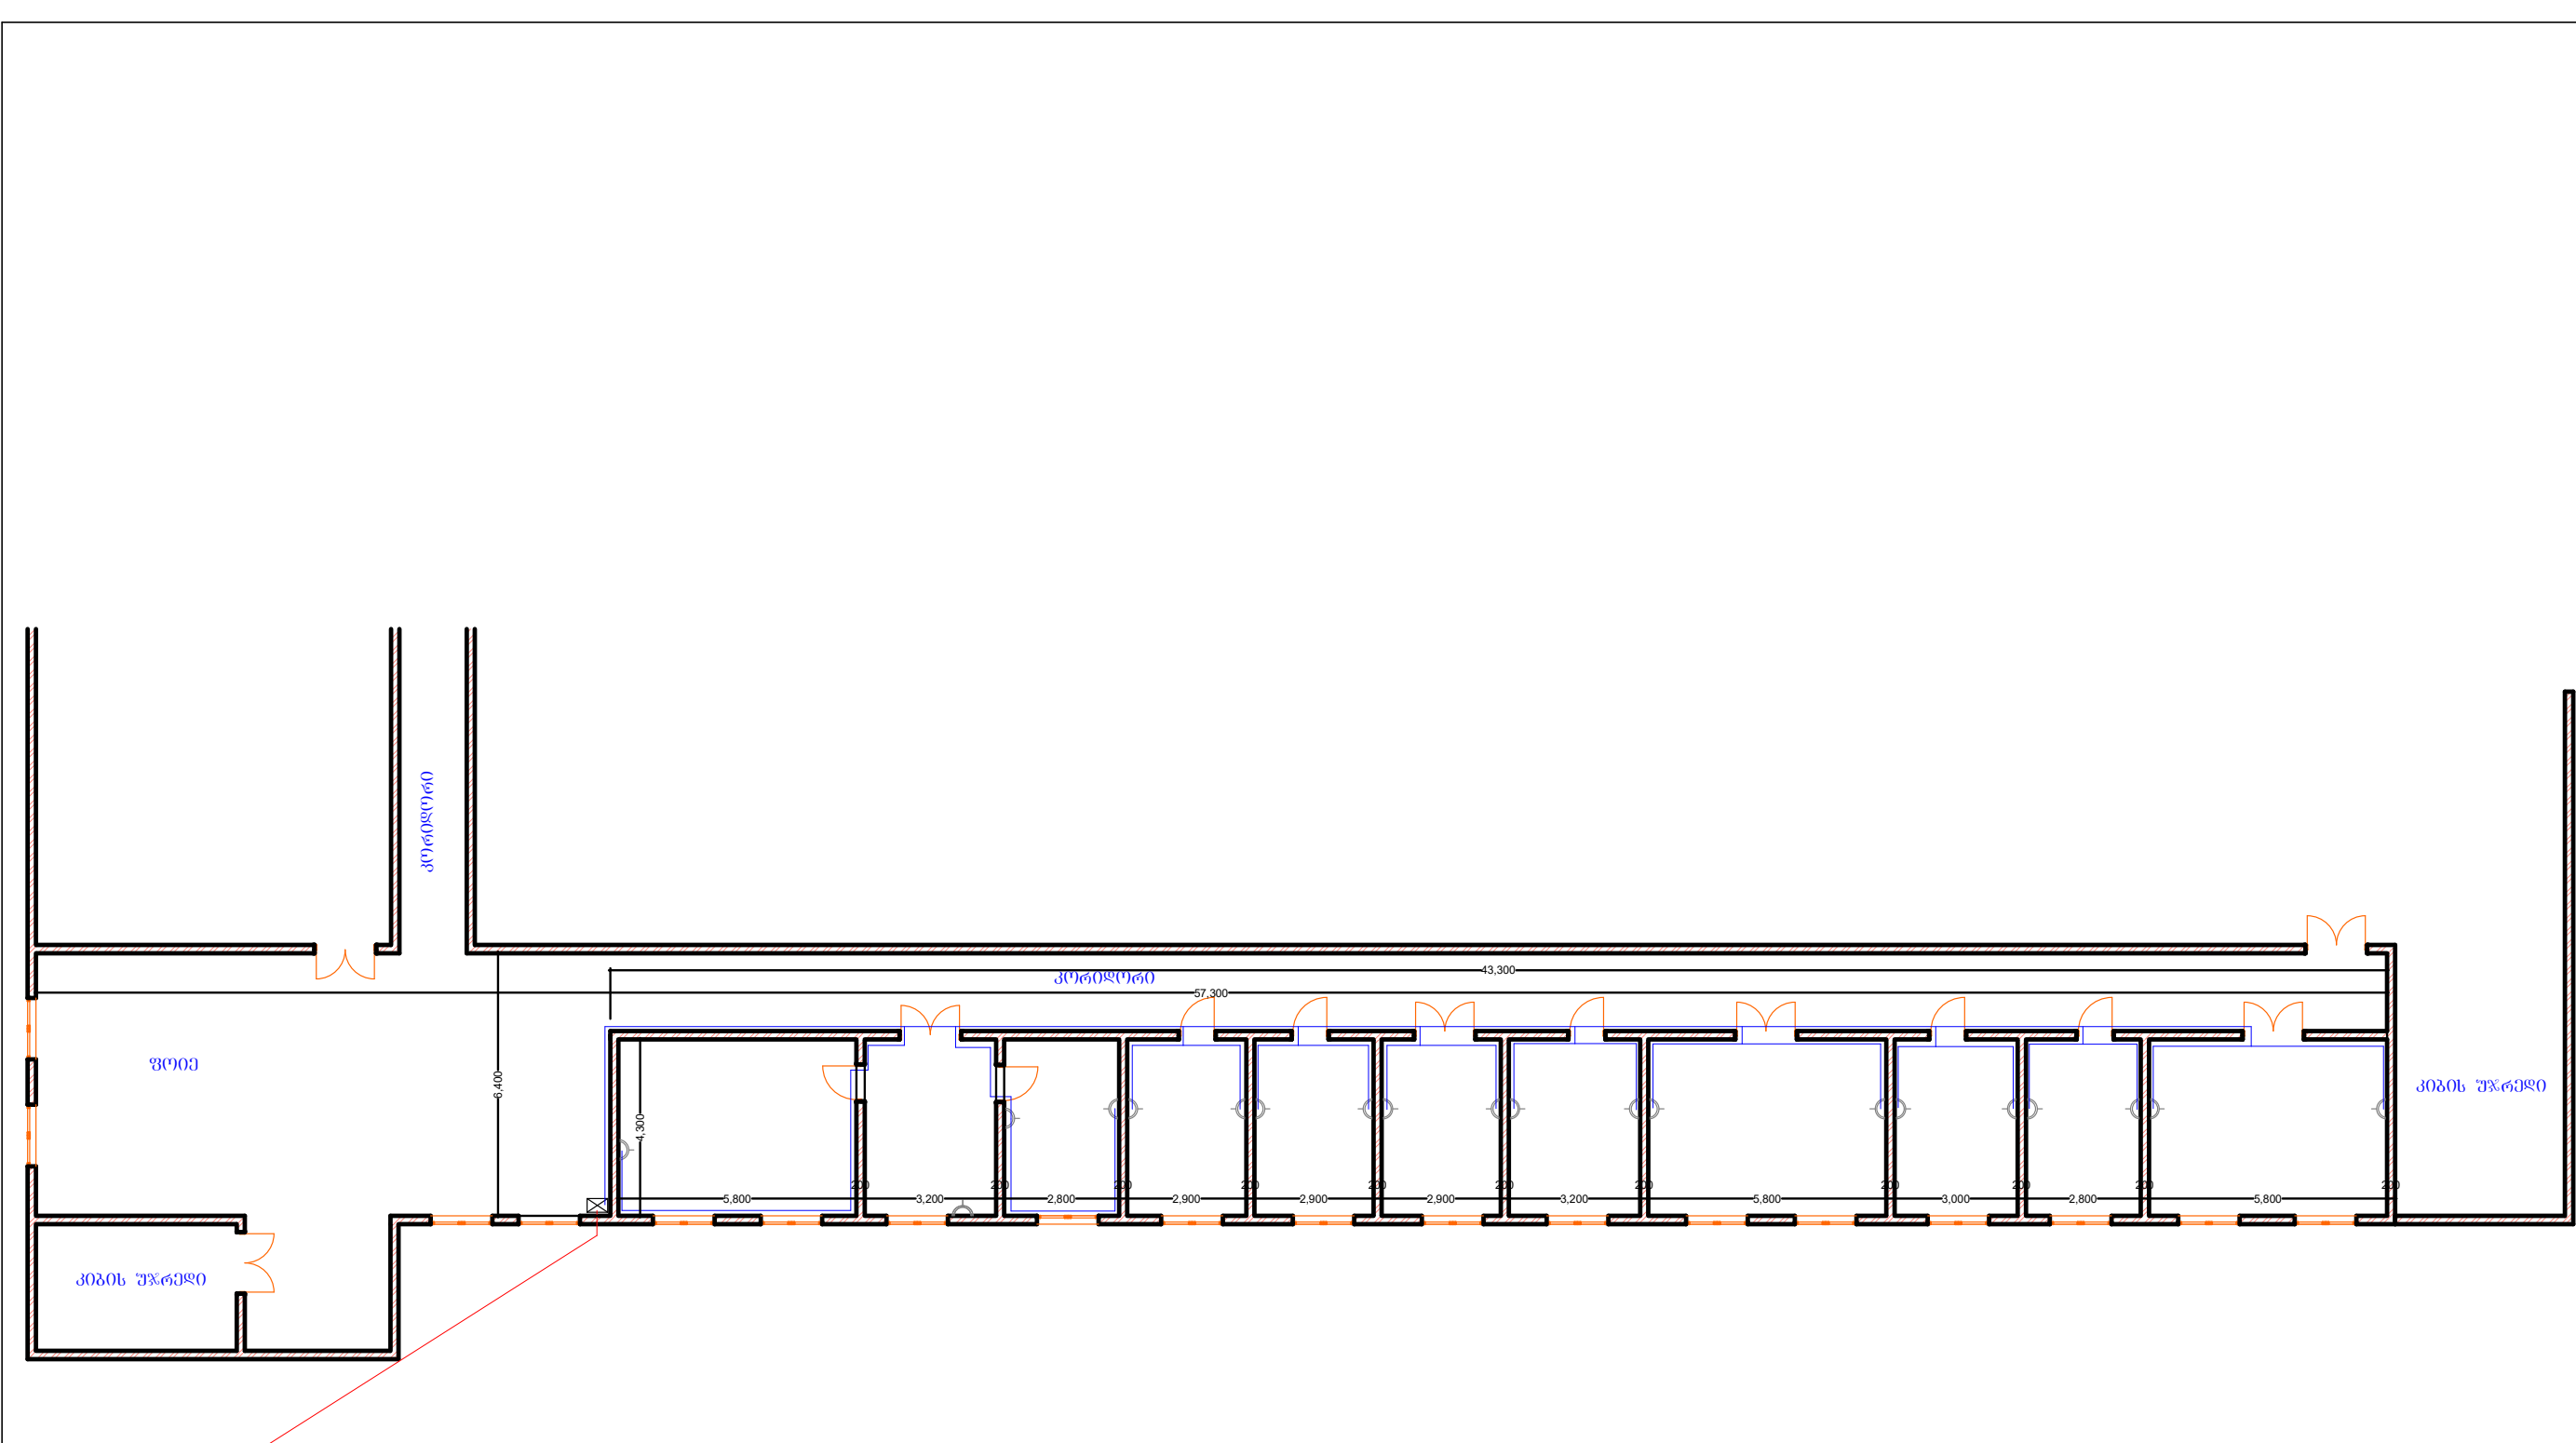

სპეციფიკაცია		
შენობის II სართულზე დაქსელვის განლაგების გეგმა		
პირობითი აღვნიშვნები		
	ოპტიკური კაბელი	
	FTP კაბელი	
	ქსელის წერტილი (როზეტი)	
	სვიჩი (კარადა)	
ობიექტის დასახელება		
ქ.ხობი ც.დადიანის №187 კულტურის სახლი		
ობიექტის მდებარეობა: ქალაქ ხობის მუნიციპალიტეტი		
პროექტირება შპს„ჯი-ემ ინვესტ ჯორჯია“		
ს/კ 444547313 ქ.ხობი, ც.დადიანის №185		
შეასრულა	მ.გოგია	
შეამოწმა		
დირექტორი		
სტადია	მ/ვ	
თარიღი	ფურცელი	ფურცლები
	მაშტაბი: 1:100	