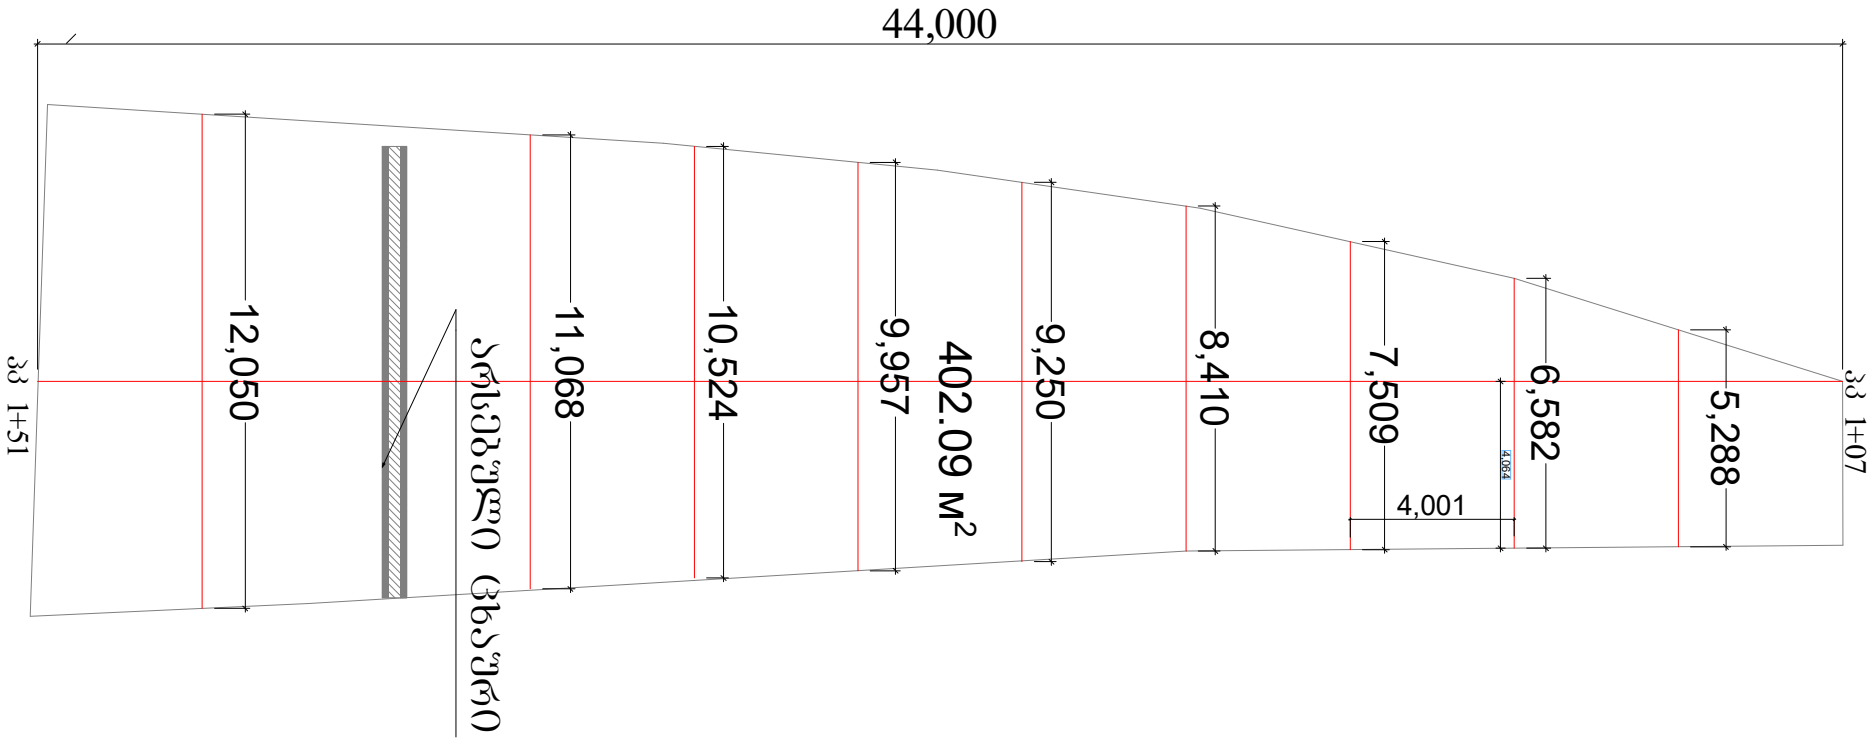

სპეციფიკაცია		
ტემპერატურული ნაკერი		
პირობითი აღვნიშვნები		
ტემპერატურული ნაკერი		
ობიექტის დასახელება		
ხობის მუნიციპალიტეტში		
ობიექტის მდებარეობა:		
ხობს მუნიციპალიტეტი		
პროექტირება შპს „ჯი ემ ინვესტ ჯორჯია ს/კ422430024 ქ.ხობი, ც.დადიანის №185		
შეასრულა	მ.გოგია	
შეამოწმა		
დირექტორი		
სტადია	მ/პ	
თარიღი	ფურცელი	ფურცლები
	მაშტაბი: 1:100	