
მონოლითური სათვალთვალო ჭის კონსტრუქცია

მ 1:20

პკ 2+09

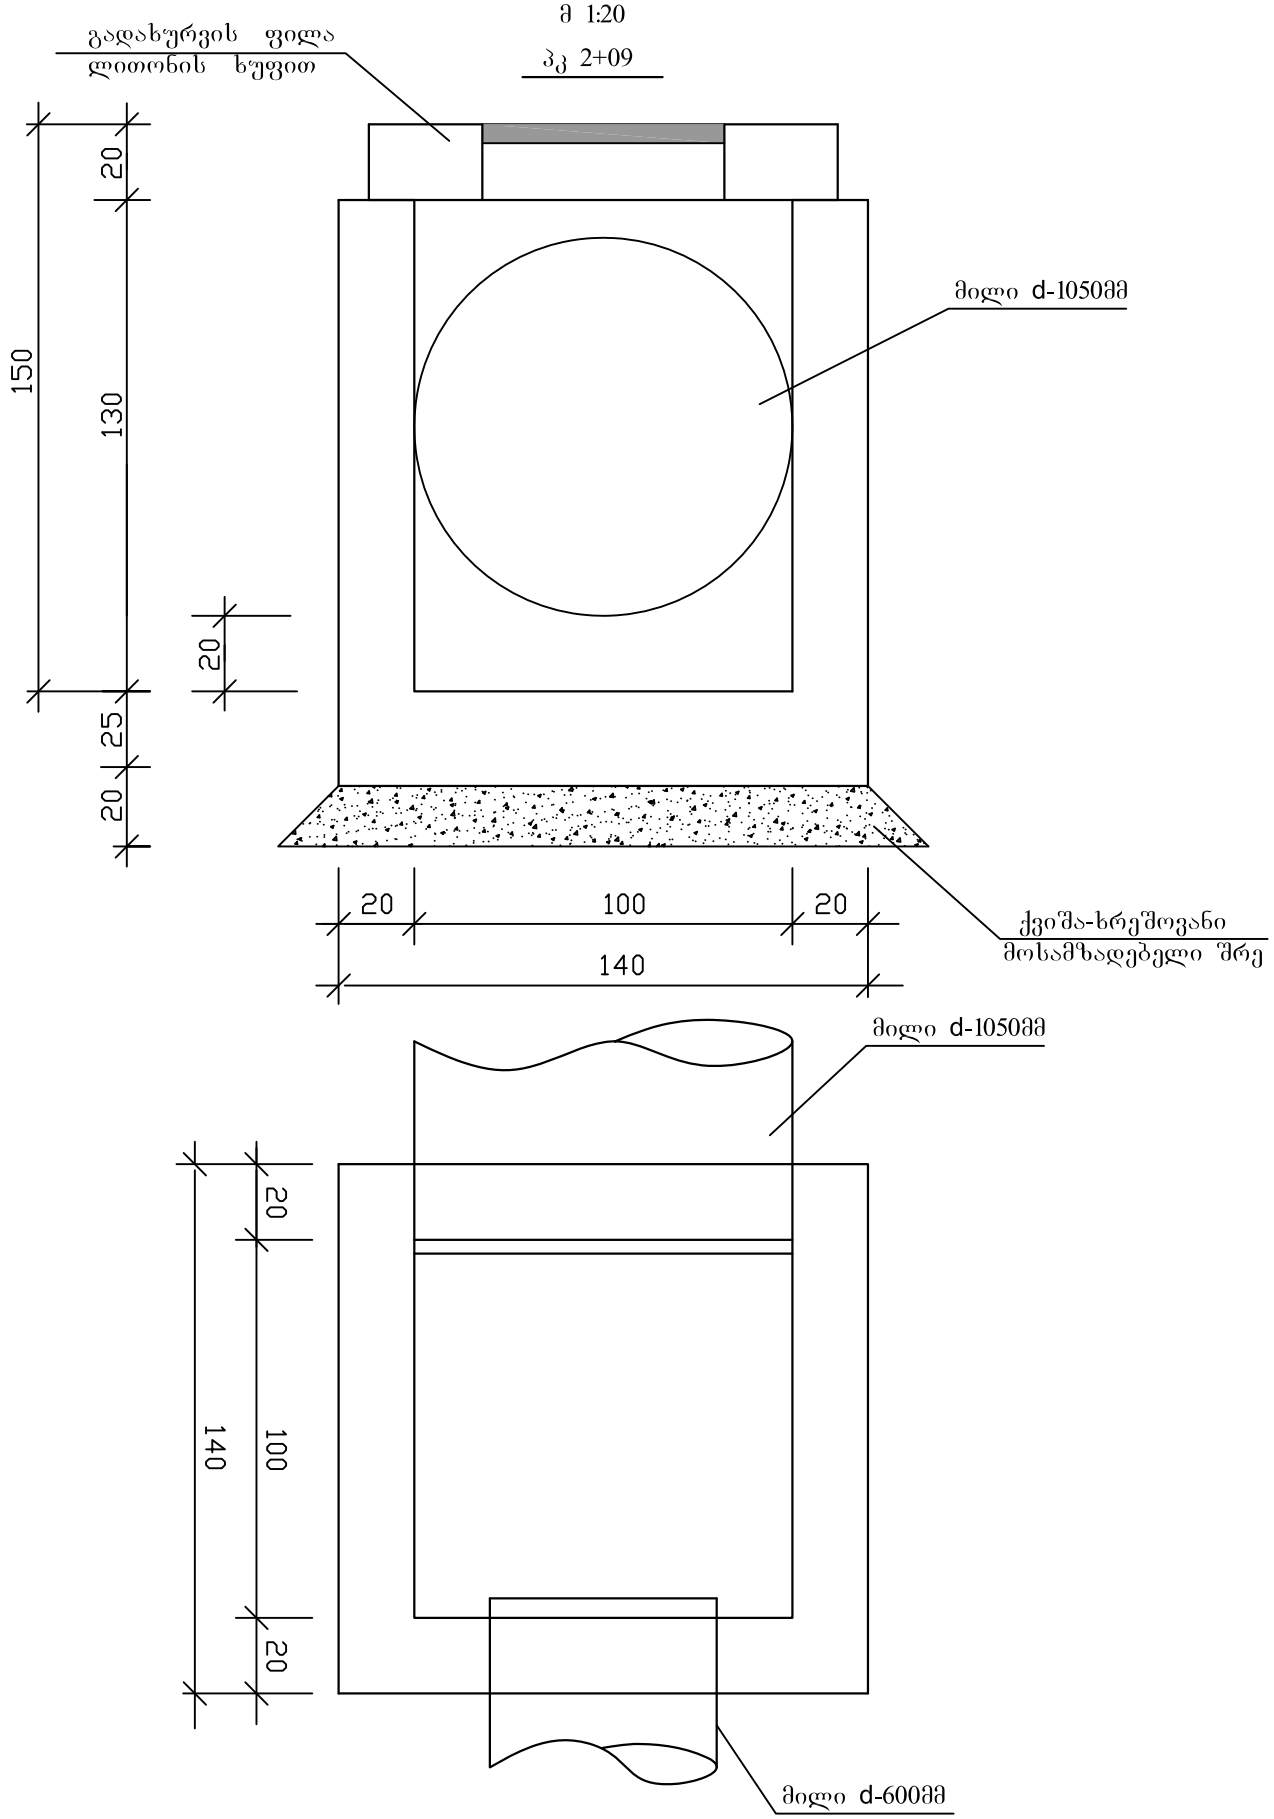

ქ. ბოლნისში სოხუმის ქ. სანიაღვრე არხის მოწყობა

მონოლითური სათვალთვალო ჭის კონსტრუქცია პკ 2+09	სტადია	ფ-ცელი	ფ-ცლები
	მ. პ.	1	1
	შპს „გლობალ ლდ პროექტი“		