


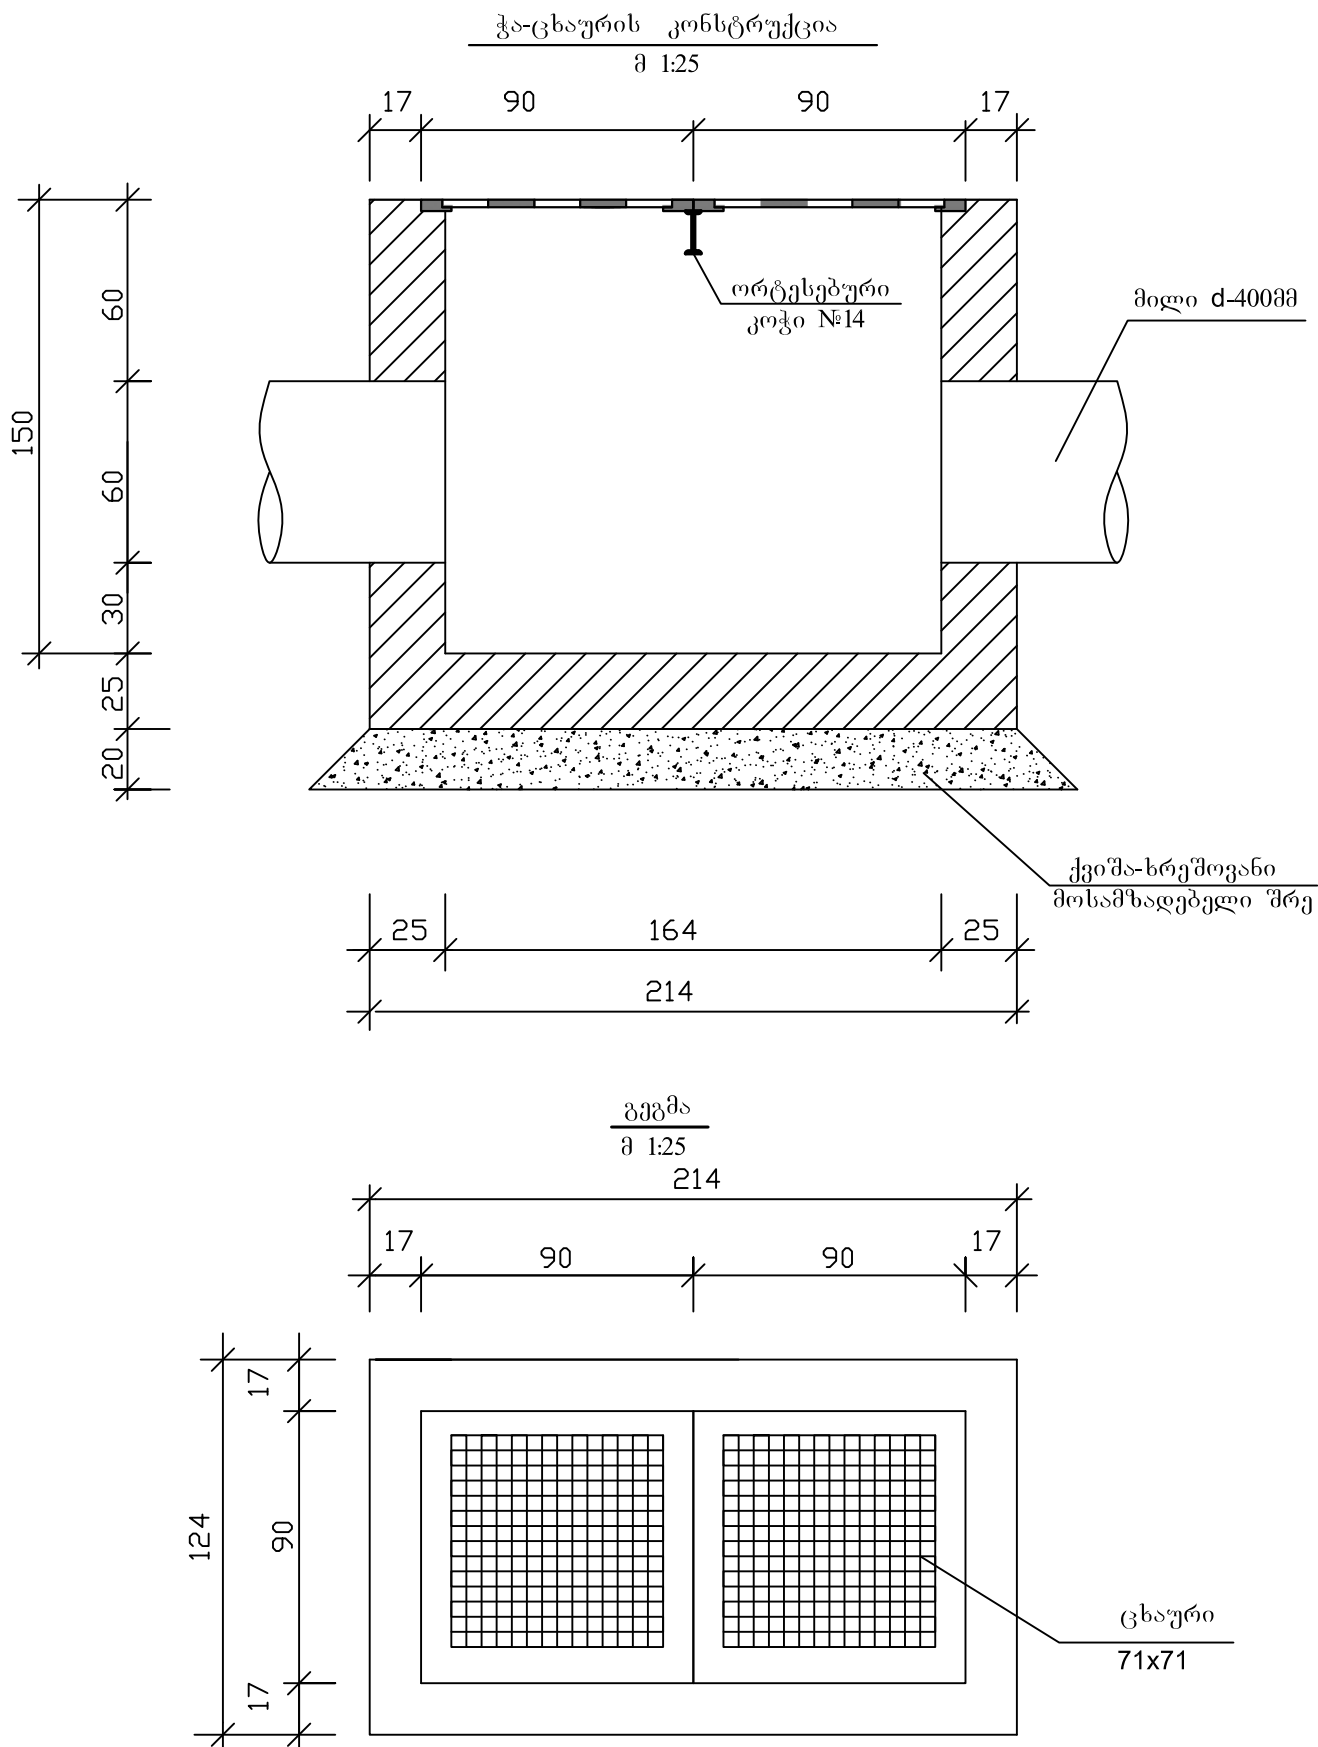

ქ. ბოლნისში სოხუმის ქ. ხანიალშრე არხის მოწყობა

ჭა-ცხაურის კონსტრუქცია

სტადია	ფ-ცელი	ფ-ცლები
მ. პ.	1	3
შპს „გლობალ ლდ პროექტი“		