




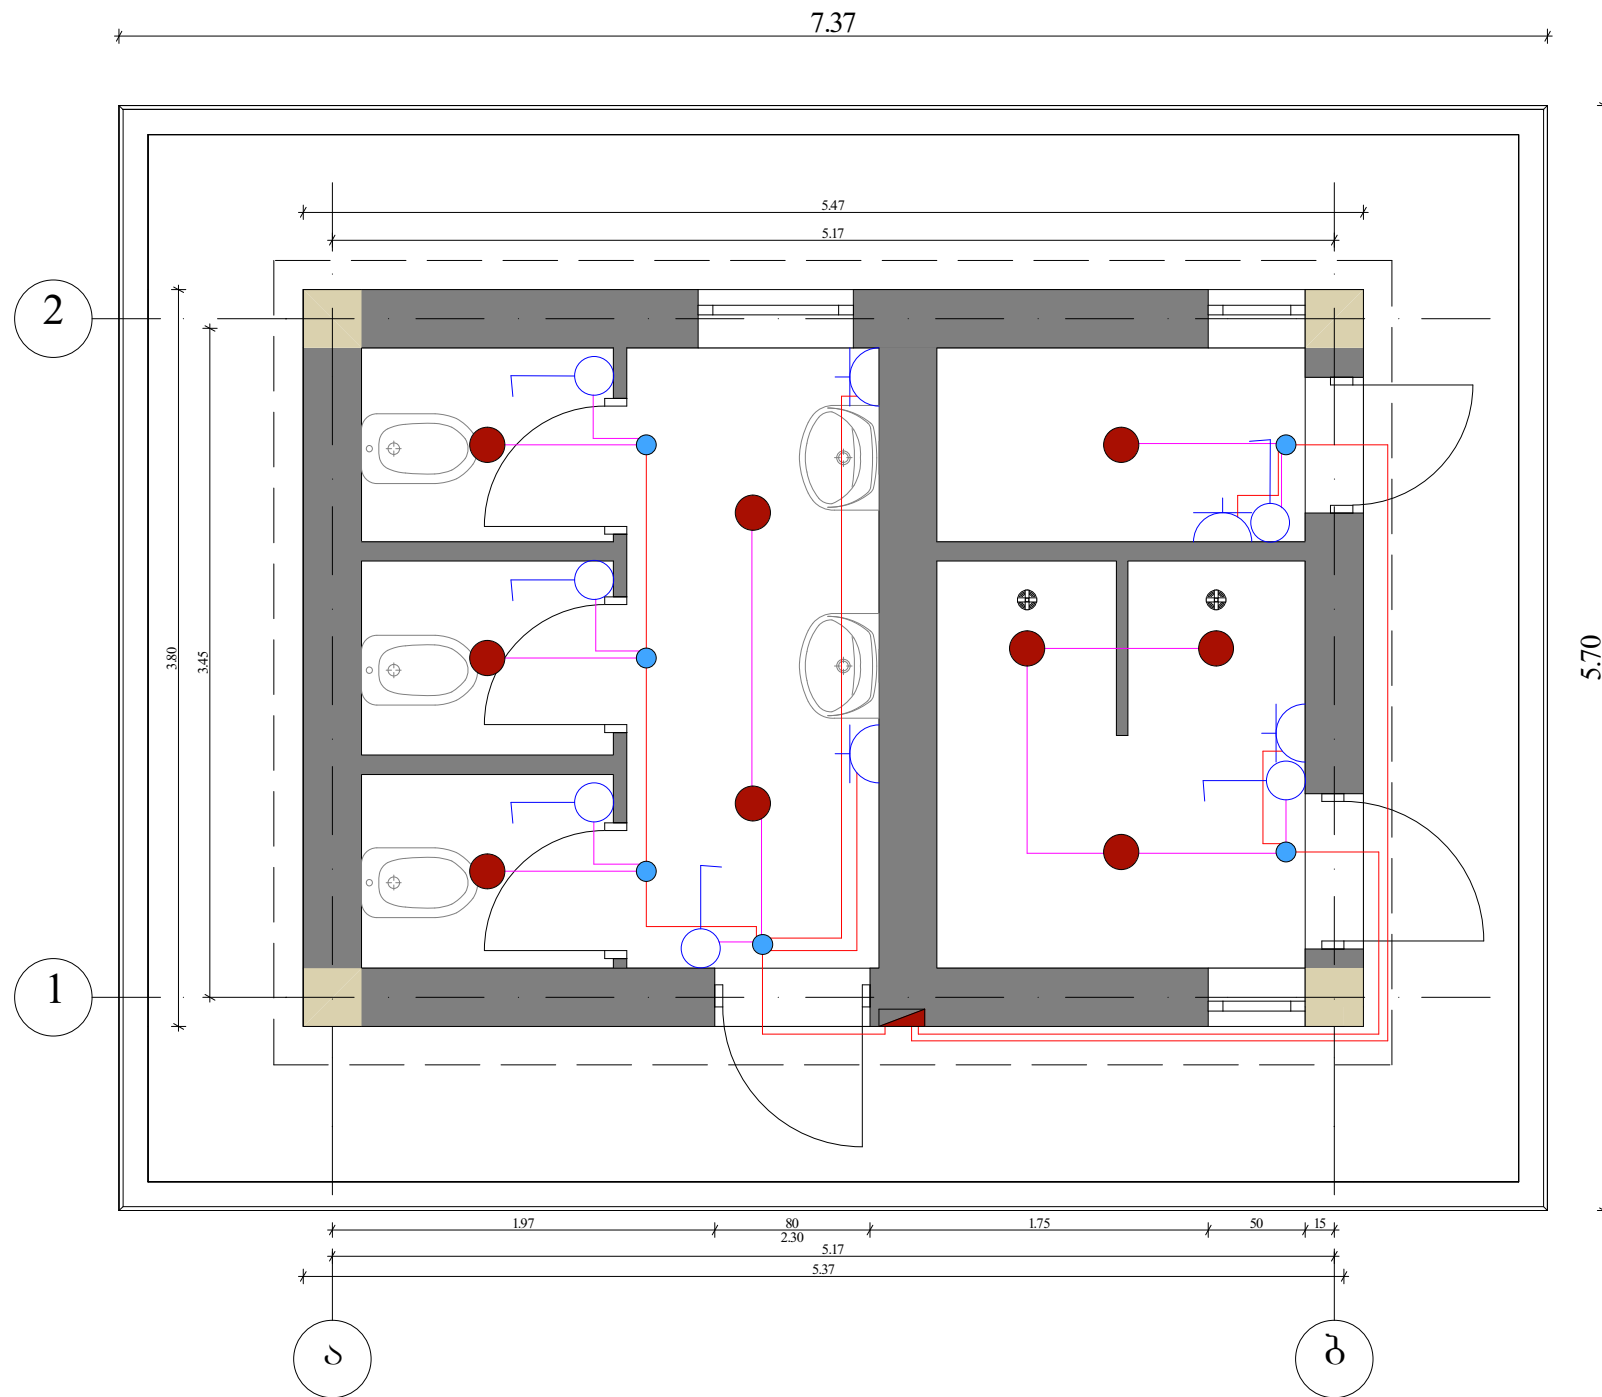

გეგმა



პრობითი აღნიშვნები

-  გამანაწილებელი ფარი
-  ჰერის ჩაფლული სანაბი 1X25W
-  ერთკლავიანი ჩამრთველი
-  როზეტი ღამიჯვის კონტაქტით