


კანალიზაციის ბრძოვი პროფილი მ: შ=1:100
 შ=1:100

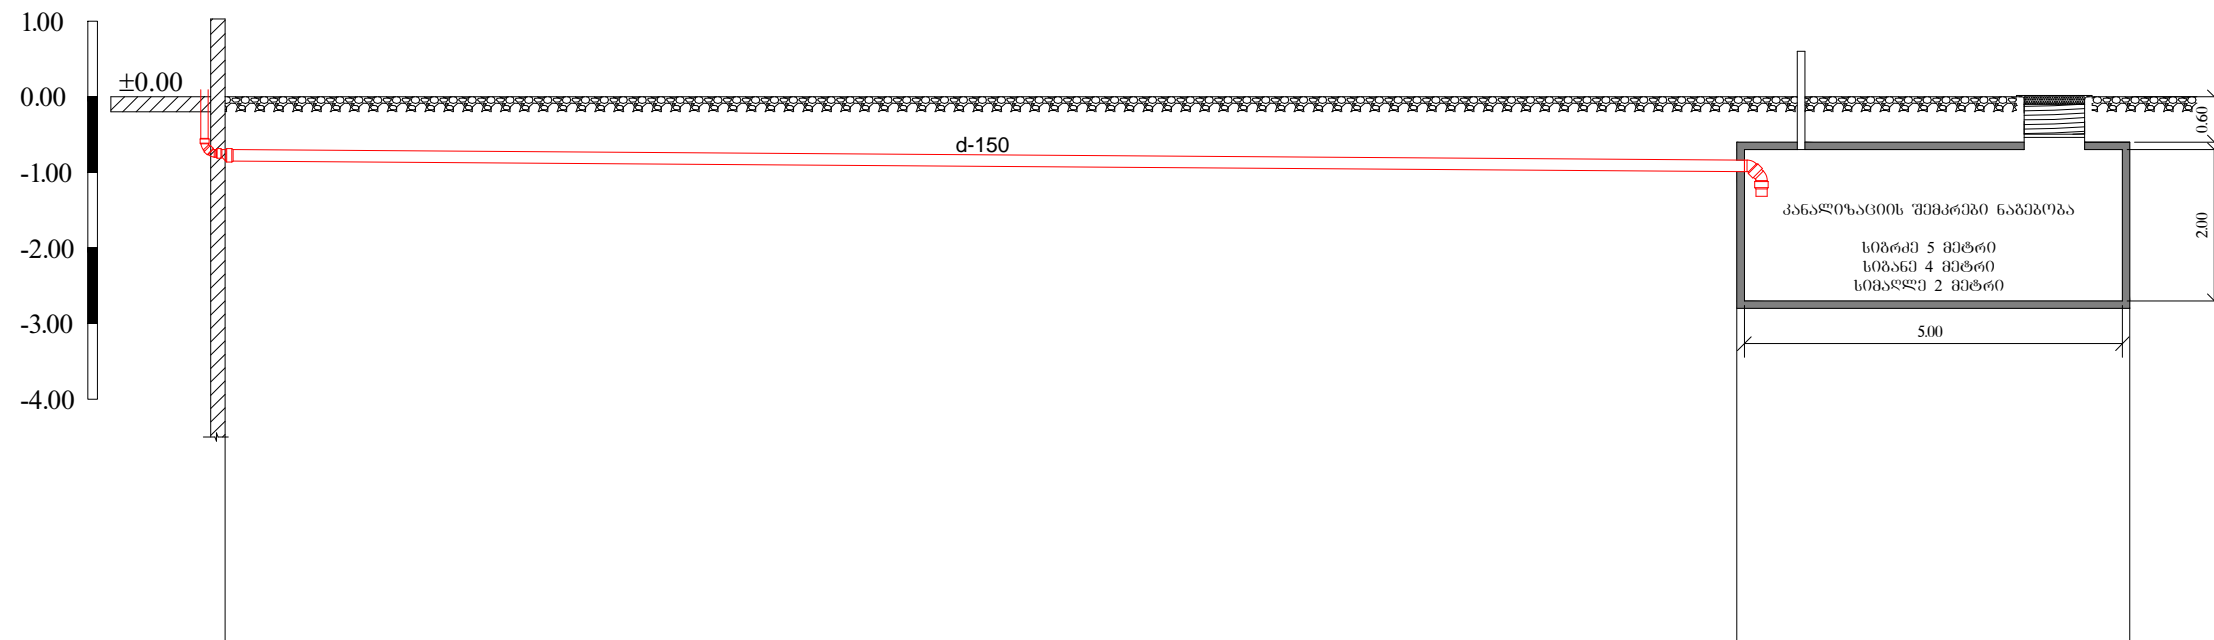

მიწის ზედაპირის ნიშნული	±0.00	±0.00	±0.00
მიწის ძირის ნიშნული	-1.15	-1.01	-1.01
მიწის ჩაღმავება	0.85	0.99	0.99
სიბრძნე			
მიწის მასალა და ღიაგებობა		გოგორიერებულ მილი d-150	კანალიზაციის შემაკრები ნაგებობა
ჰეხს უორის მანძილი			
ჰის ნომერი			

კანალიზაციის ტრანშეის კვეთი (ტიპიური)

