

შინაგან საქმეთა სამინისტრო

გარე სან. კვანძის პროექტი
არქიტექტურული ნაწილი




თბილისი 2016

სარჩევი


1	თავფურცელი
2	სარჩევი
3	სველი წერტილის გეგმა
4	კედლების მოწყობის გეგმა
5	იატაკის მოწყობის გეგმა
6	ჯერის მოწყობის გეგმა
7	კარ-ფანჯრის მოწყობის გეგმა
8	ფასადი ა-ბ
9	ფასადი ბ-ა
10	ფასადი 1-2 ; 2-1 ;
11	ჭრილი 2-1
12	ჭრილი ა-ბ
13	ფორტიფიკაციის ნაკვეთი

სველი წერტილის გეგმა

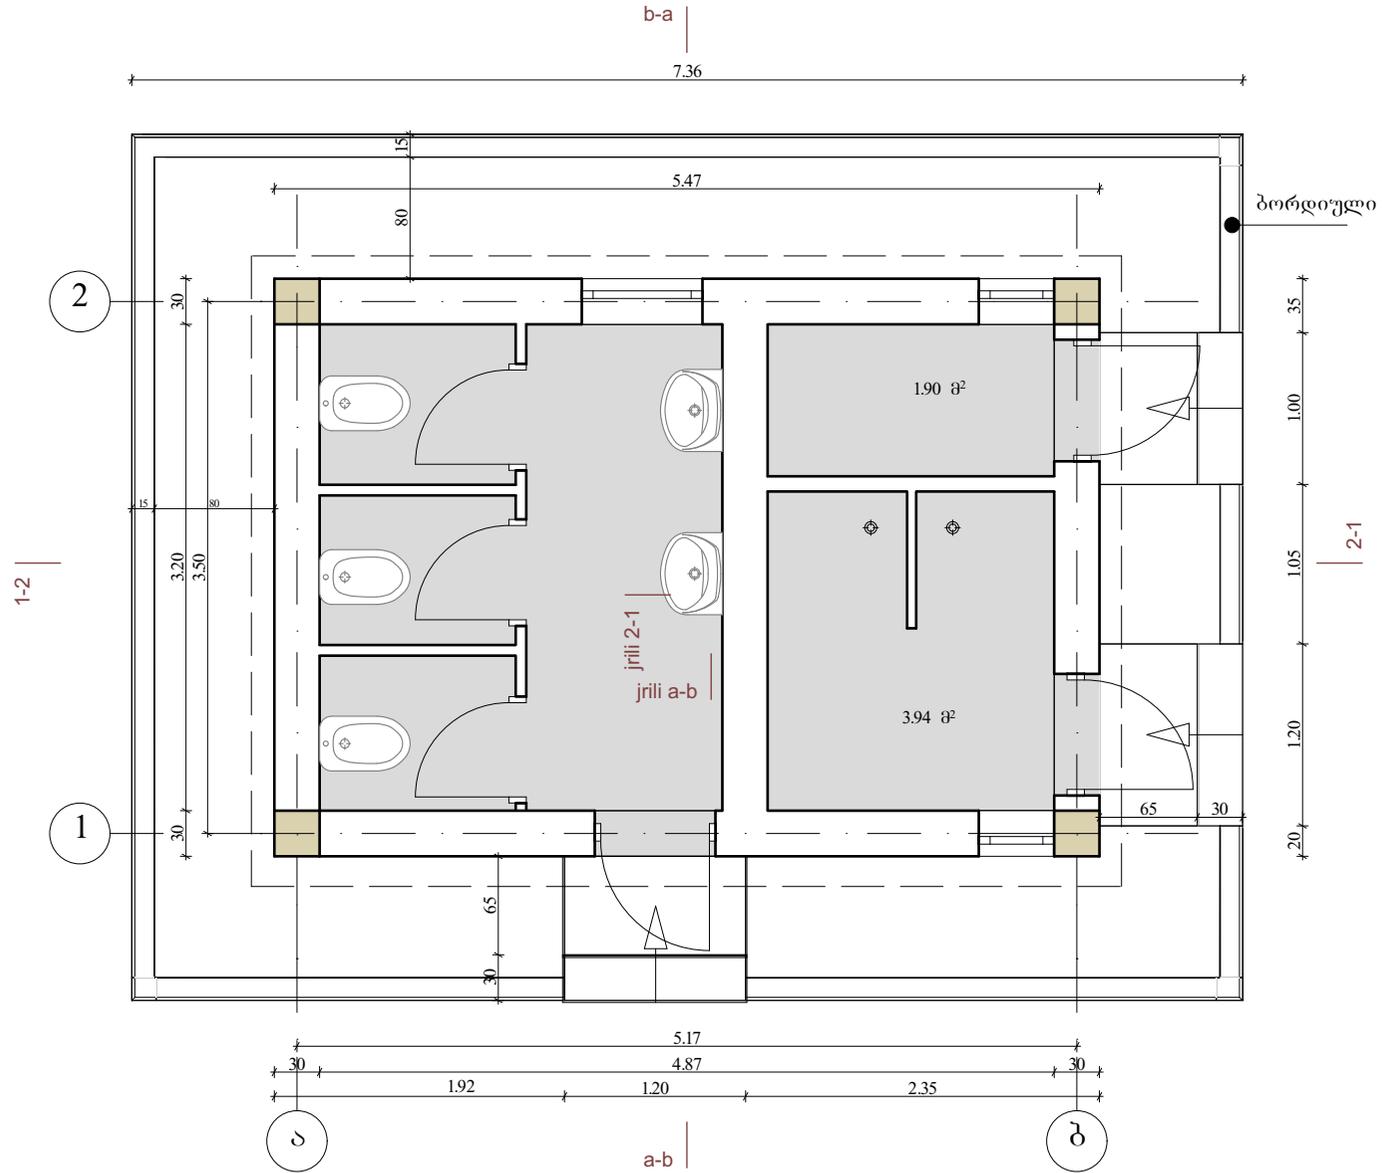


შინაგან საქმეთა სამინისტრო გარე სან. კვანძის პროექტი	პროექტის ხელმძღვანელი	მამუკა გოცაძე	ნახაზის დასახელება	სველი წერტილის გეგმა	მასშტაბი	1:50
	არქიტექტორი	ზვიად ტაბატაძე	ნახაზის სტატუსი	ტექნიკური დოკუმენტაცია არქიტექტურული ნაწილი	ფურცლები	13
					ფურცელი	3

იატაკის მოწყობის გეგმა

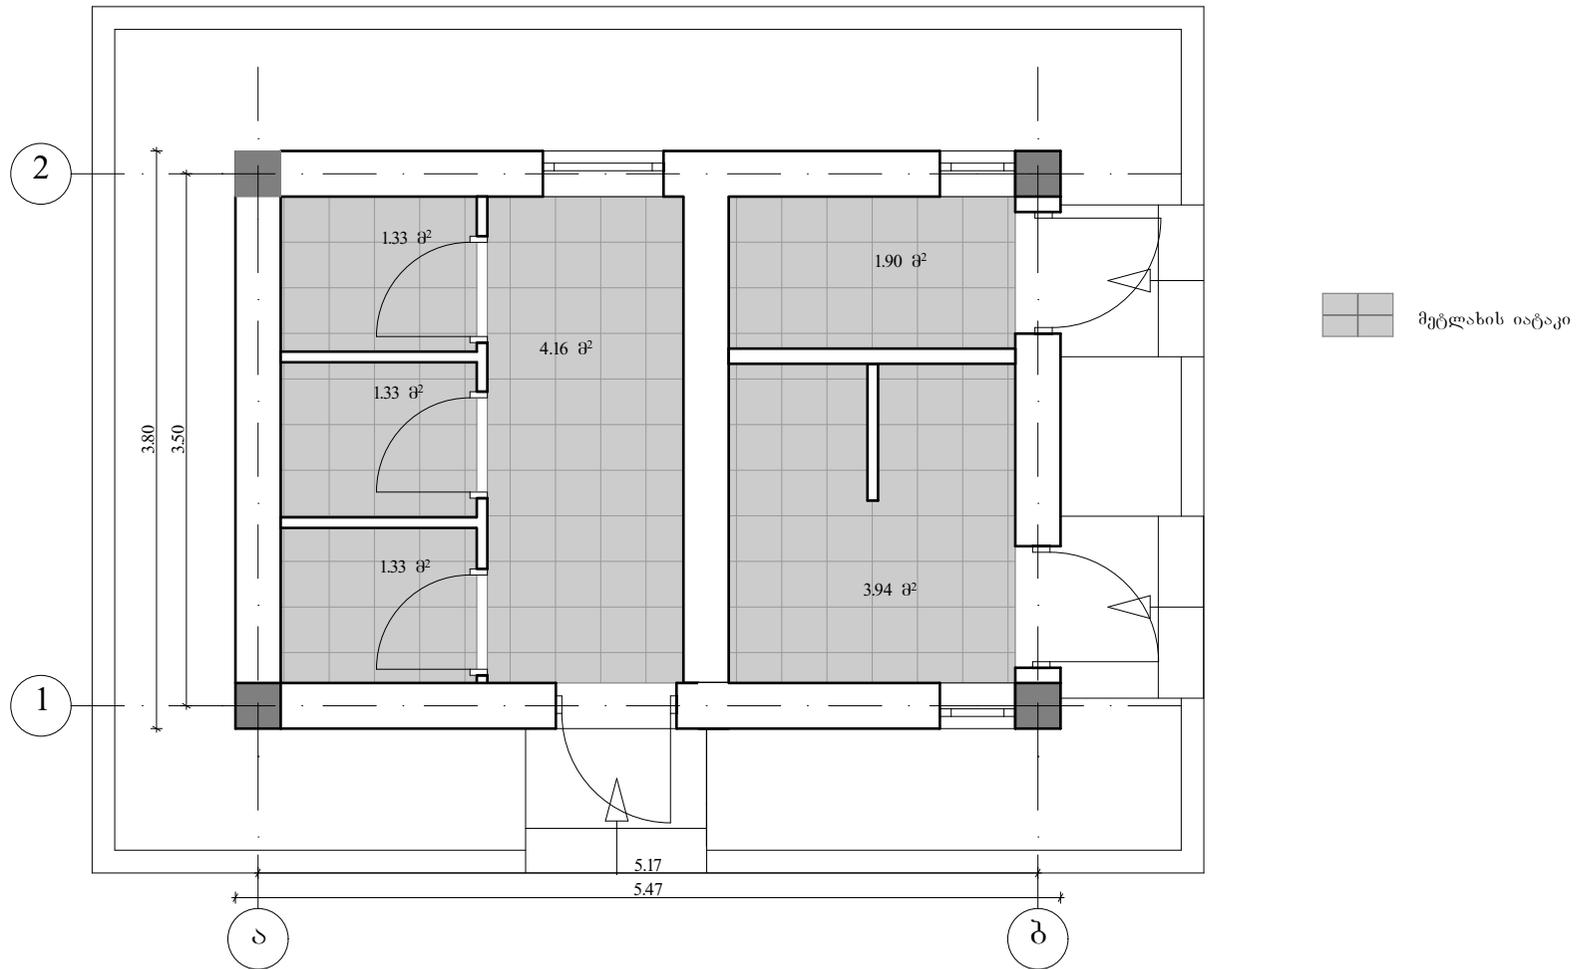

შინაგან საქმეთა სამინისტრო გარე სან. კვანძის პროექტი	პროექტის ხელმძღვანელი	მამუკა გოცაძე	ნახაზის დასახელება	იატაკის მოწყობის გეგმა	მასშტაბი	1:50
	არქიტექტორი	ზვიად ტაბატაძე	ნახაზის სტატუსი	ტექნიკური დოკუმენტაცია არქიტექტურული ნაწილი	ფურცლები	13
					ფურცელი	5



ჭერის მოწყობის გეგმა

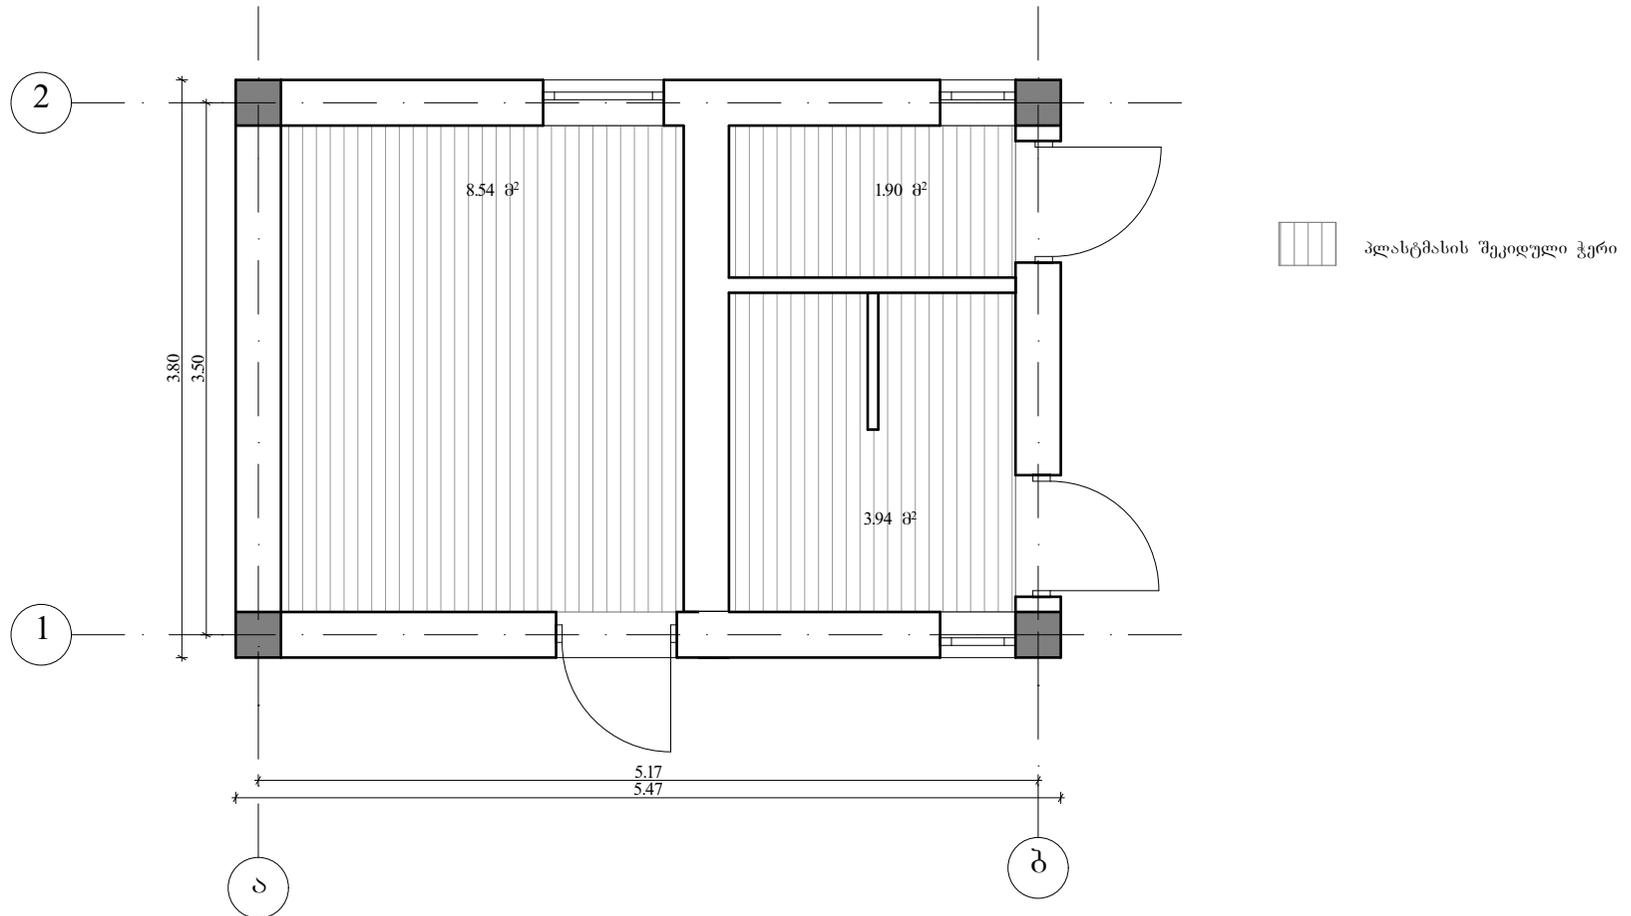


შინაგან საქმეთა სამინისტრო გარე სან. კვანძის პროექტი	პროექტის ხელმძღვანელი	მამუკა გოცაძე	ნახაზის დასახელება	ჭერის მოწყობის გეგმა	მასშტაბი	1:50
	არქიტექტორი	ზვიად ტაბატაძე	ნახაზის სტატუსი	ტექნიკური დოკუმენტაცია არქიტექტურული ნაწილი	ფურცლები	13
					ფურცელი	6

კარ-ფანჯრის მოწყობის გეგმა

კარ-ფანჯრის სპეციფიკაცია

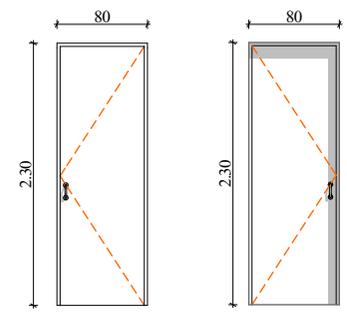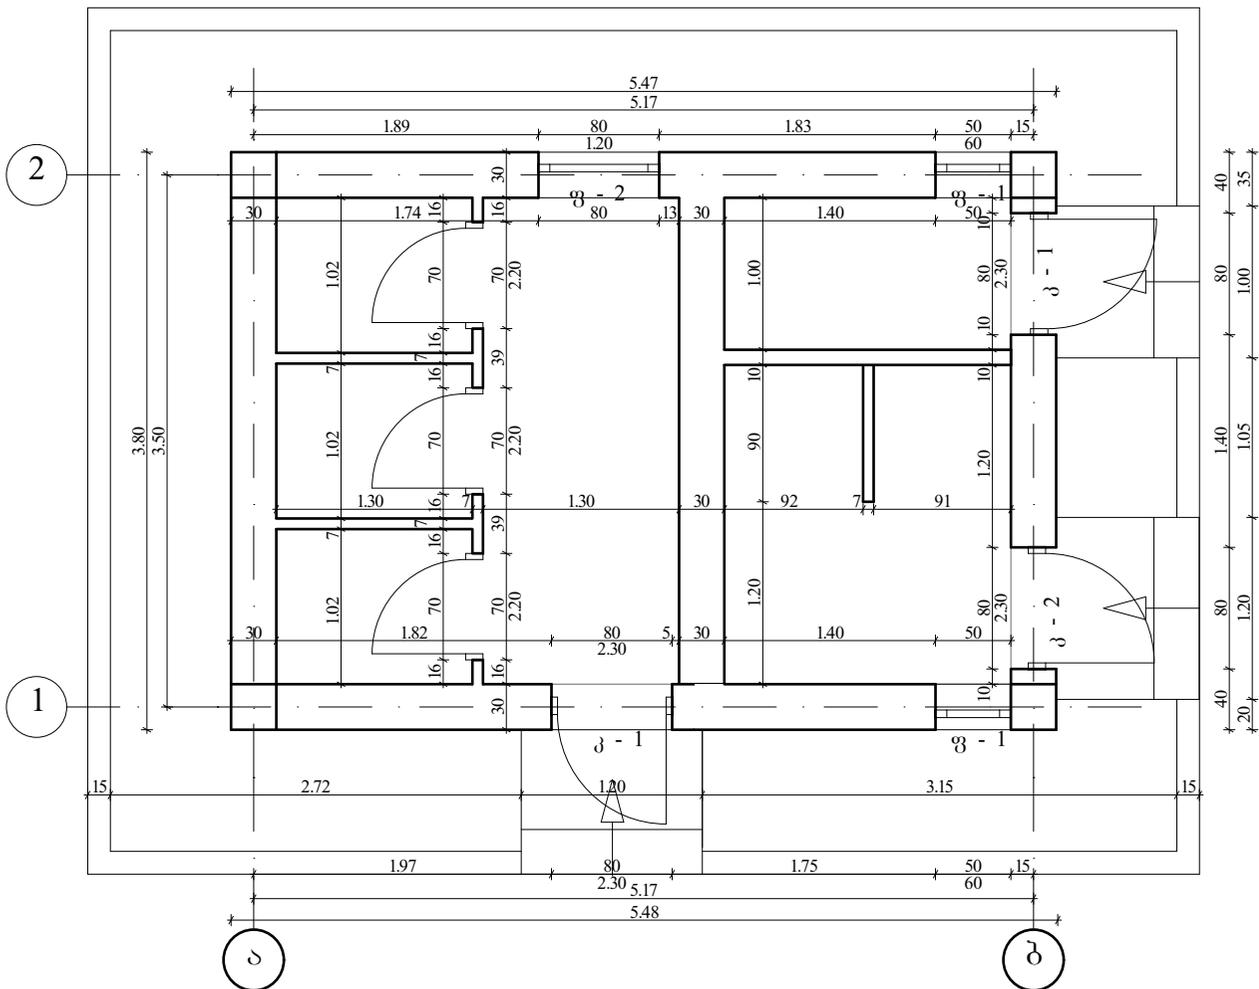

პ - 1
პ - 2

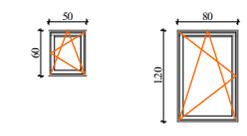

ფ - 1 მეტალოპლასტმასი
ფ - 2 მეტალოპლასტმასი

შინაგან საქმეთა სამინისტრო

გარე სახ. კვანძის პროექტი

პროექტის ხელმძღვანელი

მამუკა გოცაძე

არქიტექტორი

ზვიად ტაბატაძე

ნახაზის დასახელება

კარ-ფანჯრის მოწყობის გეგმა

ნახაზის სტატუსი

ტექნიკური დოკუმენტაცია
არქიტექტურული ნაწილი

მასშტაბი

1:50


ფურცლები

13

ფურცელი


7

ფასადი ა-ბ ღერძებში

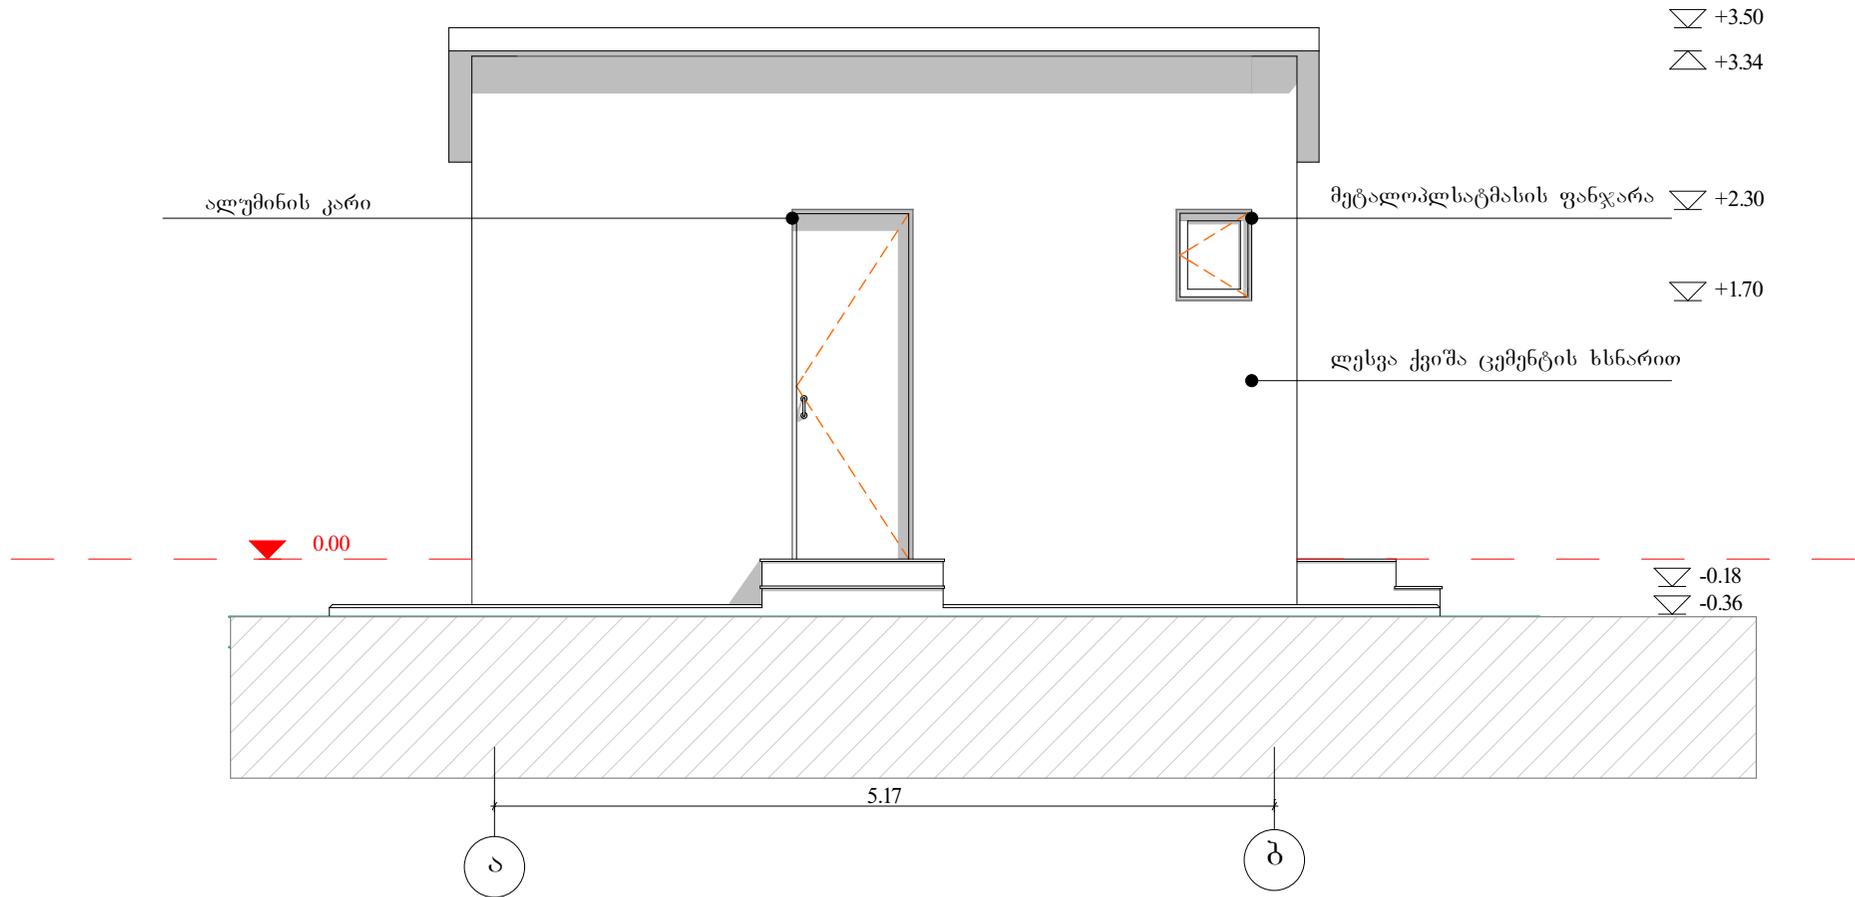

შინაგან საქმეთა სამინისტრო გარე სან. კვანძის პროექტი	პროექტის ხელმძღვანელი	მამუკა გოცაძე	ნახაზის დასახელება	ფასადი ა-ბ	მასშტაბი	1:50
	არქიტექტორი	ზვიად ტაბატაძე	ნახაზის სტატუსი	ტექნიკური დოკუმენტაცია არქიტექტურული ნაწილი	ფურცლები	13
					ფურცელი	8


ფასადი ბ-ა ღერძებში

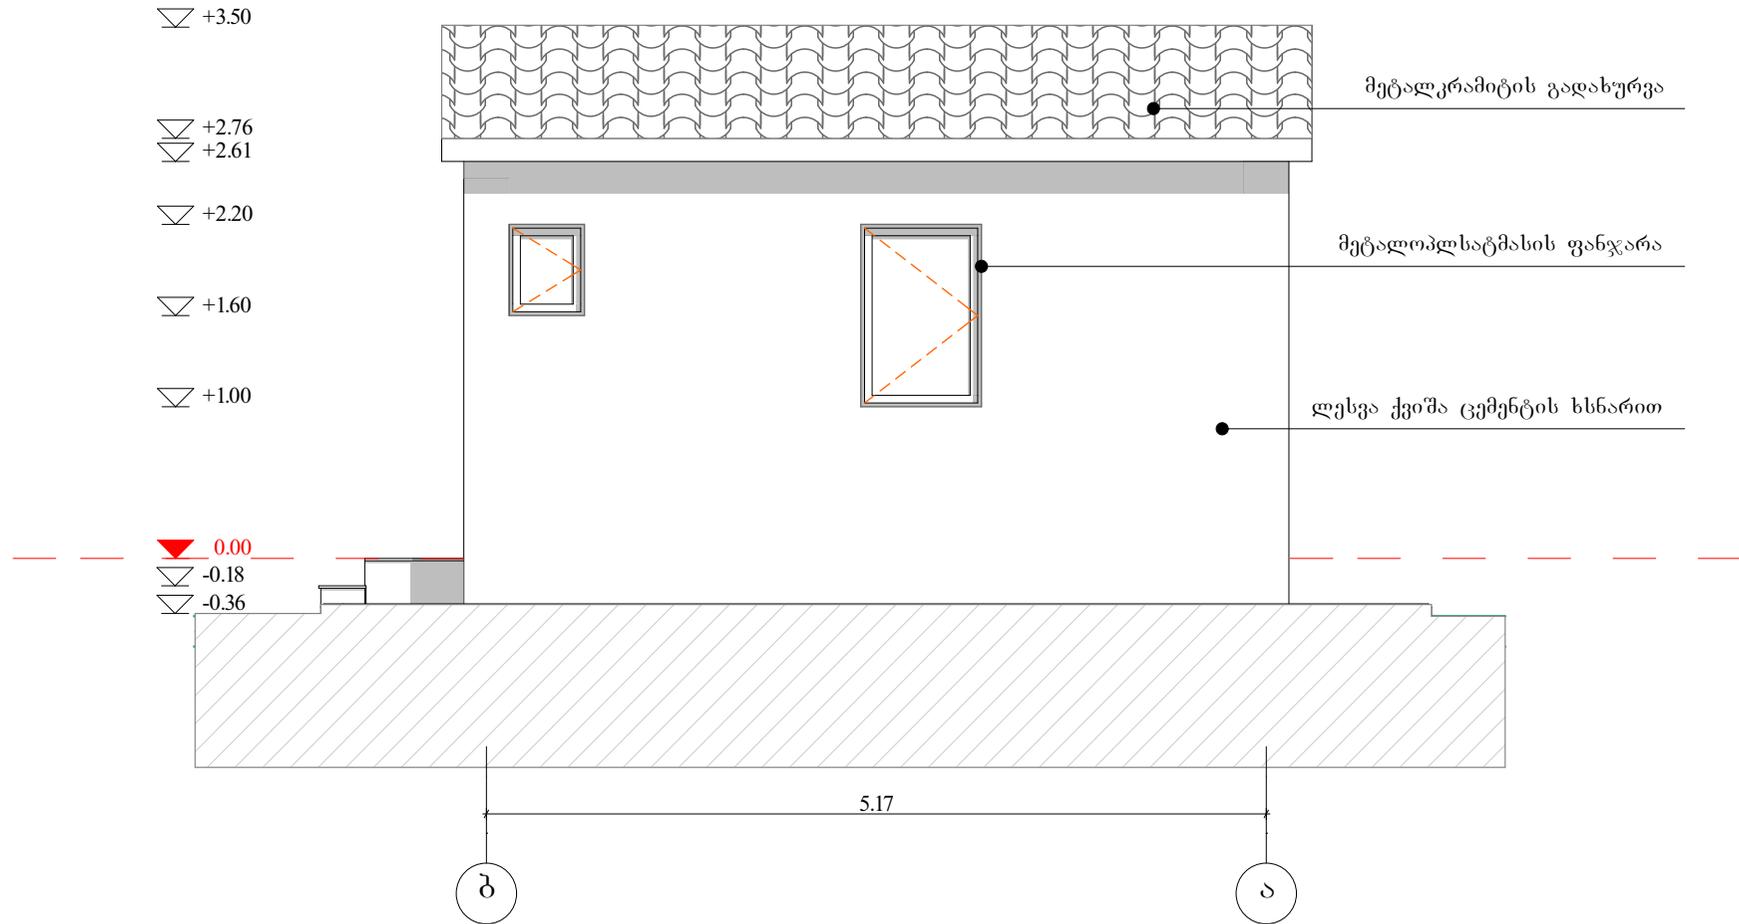

შინაგან საქმეთა სამინისტრო გარე სახ. კვანძის პროექტი	პროექტის ხელმძღვანელი	მამუკა გოციაძე	ნახაზის დასახელება	ფასადი ბ-ა	მასშტაბი	1:50
	არქიტექტორი	ზვიად ტაბატაძე	ნახაზის სტატუსი	ტექნიკური დოკუმენტაცია	ფურცლები	13
				არქიტექტურული ნაწილი	ფურცელი	9


ფასადი 1-2 ღერძებში

ფასადი 2-1 ღერძებში

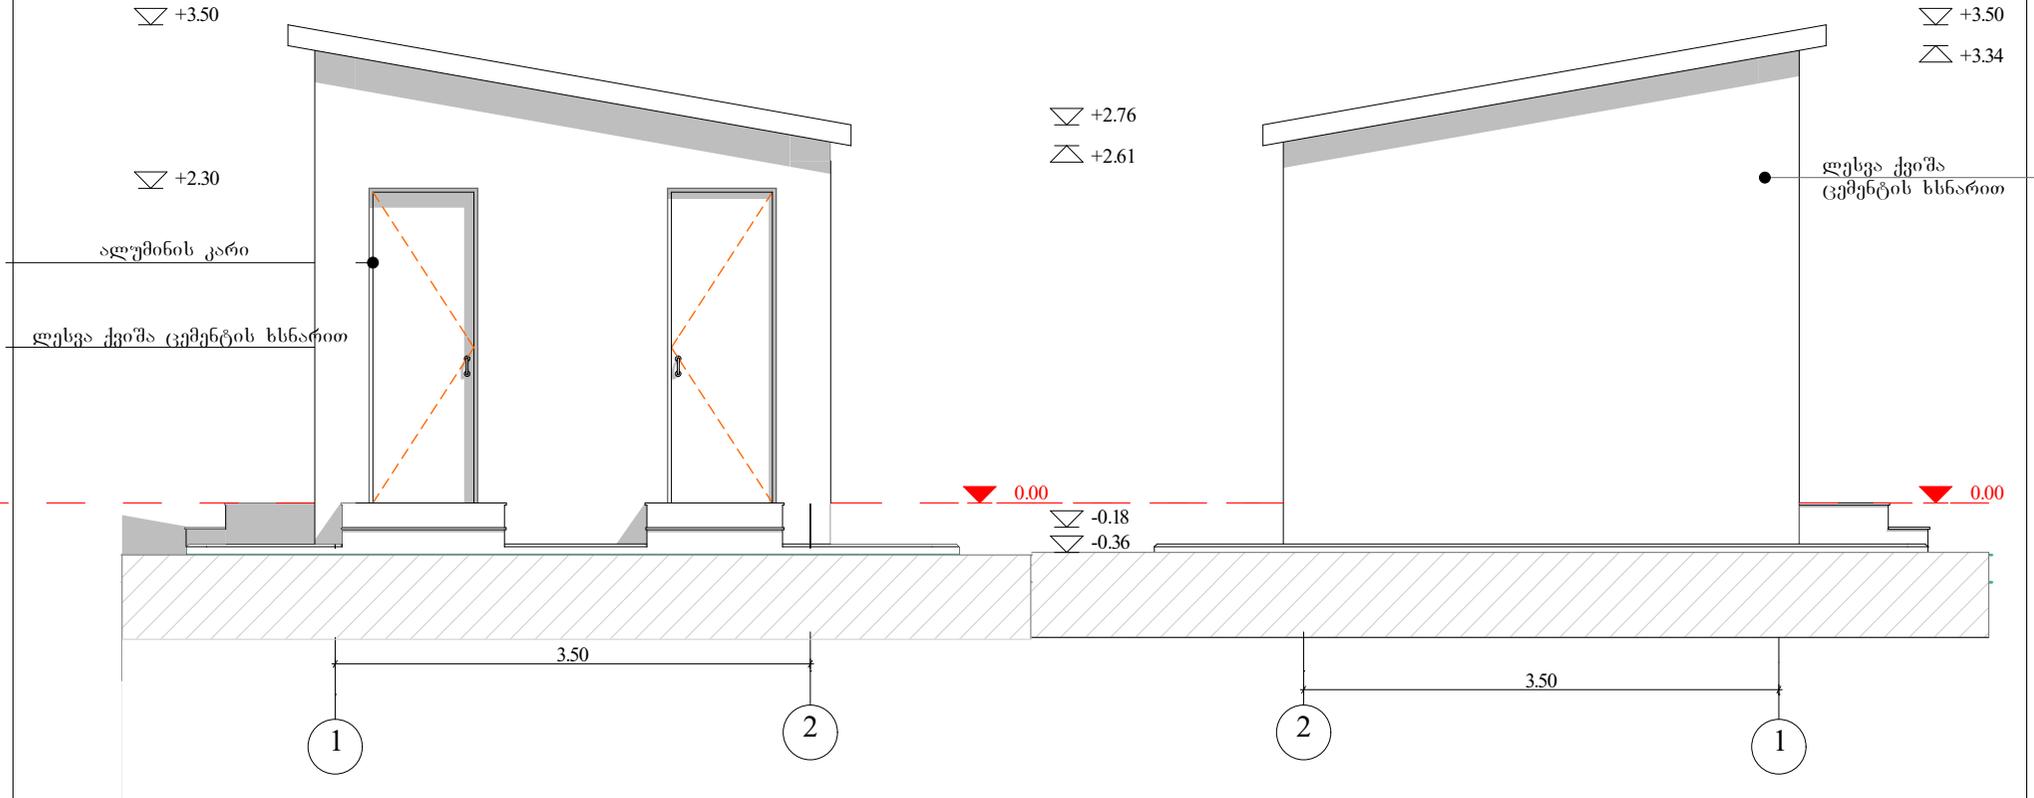


შინაგან საქმეთა სამინისტრო გარე სან. კვანძის პროექტი	პროექტის ხელმძღვანელი	მამუკა გოცაძე	ნახაზის დასახელება	ფასადი 1-2 ; 2-1 ;	მასშტაბი	1:50
	არქიტექტორი	ზვიად ტაბატაძე	ნახაზის სტატუსი	ტექნიკური დოკუმენტაცია არქიტექტურული ნაწილი	ფურცლები	13
					ფურცელი	10

ჭრილი 2-1 ღერძებში

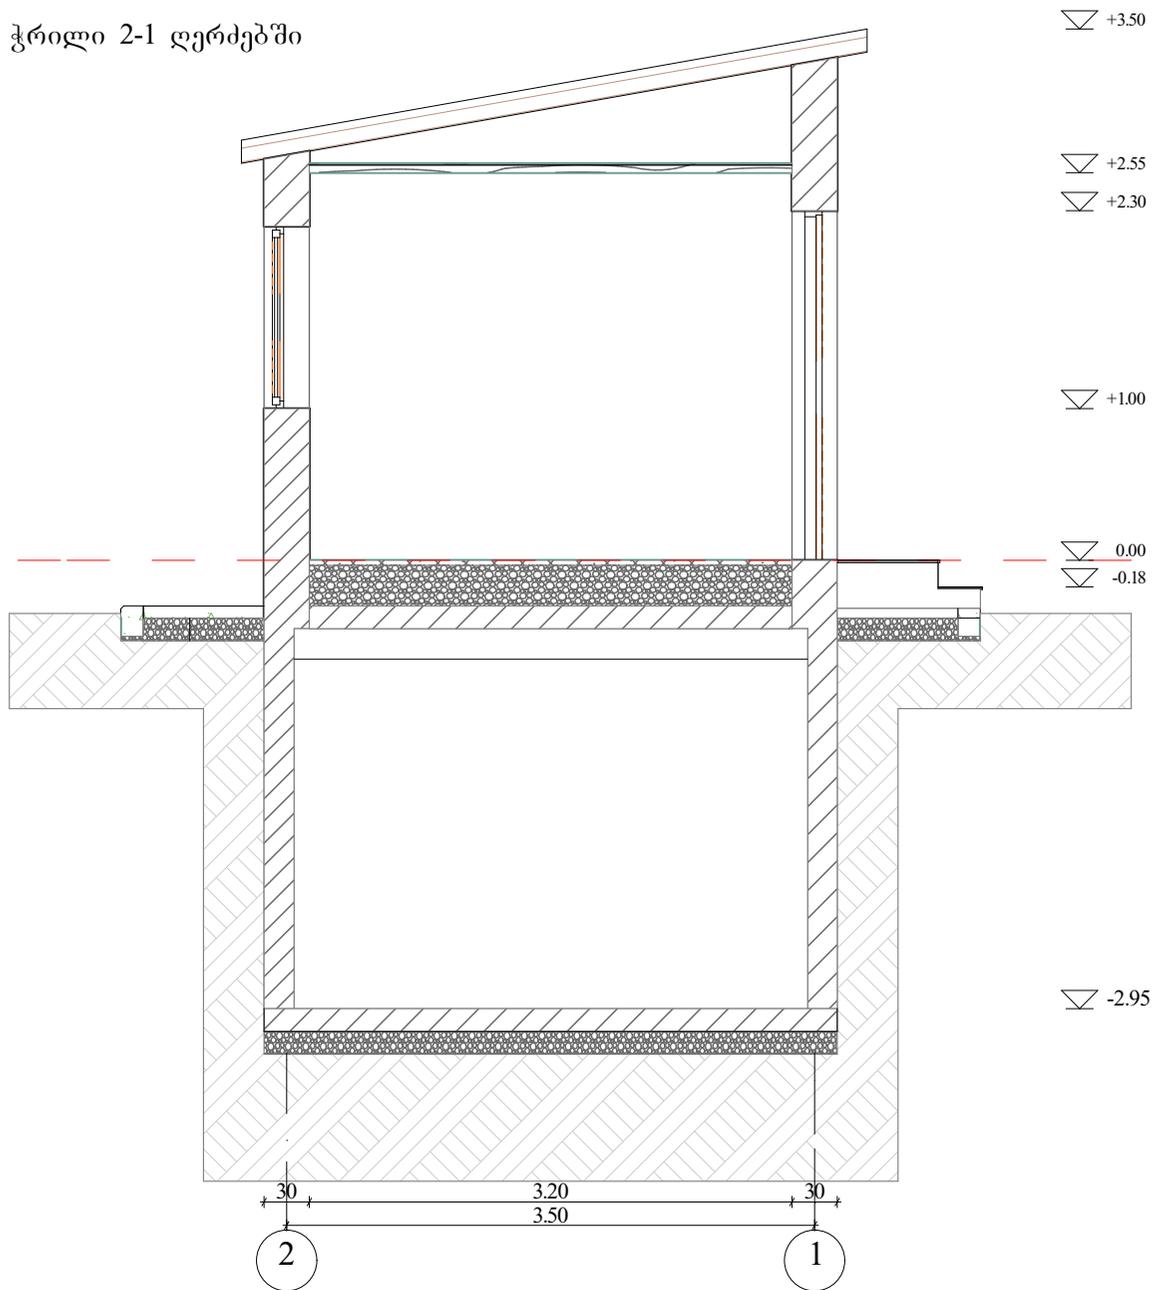


შინაგან საქმეთა სამინისტრო გარე სან. კვანძის პროექტი	პროექტის ხელმძღვანელი	მამუკა გოცაძე	ნახაზის დასახელება	ჭრილი 2-1	მასშტაბი	1:50
	არქიტექტორი	ზვიად ტაბატაძე	ნახაზის სტატუსი	ტექნიკური დოკუმენტაცია არქიტექტურული ნაწილი	ფურცლები	13
					ფურცელი	11

ჭრილი ა-ბ ღერძებში

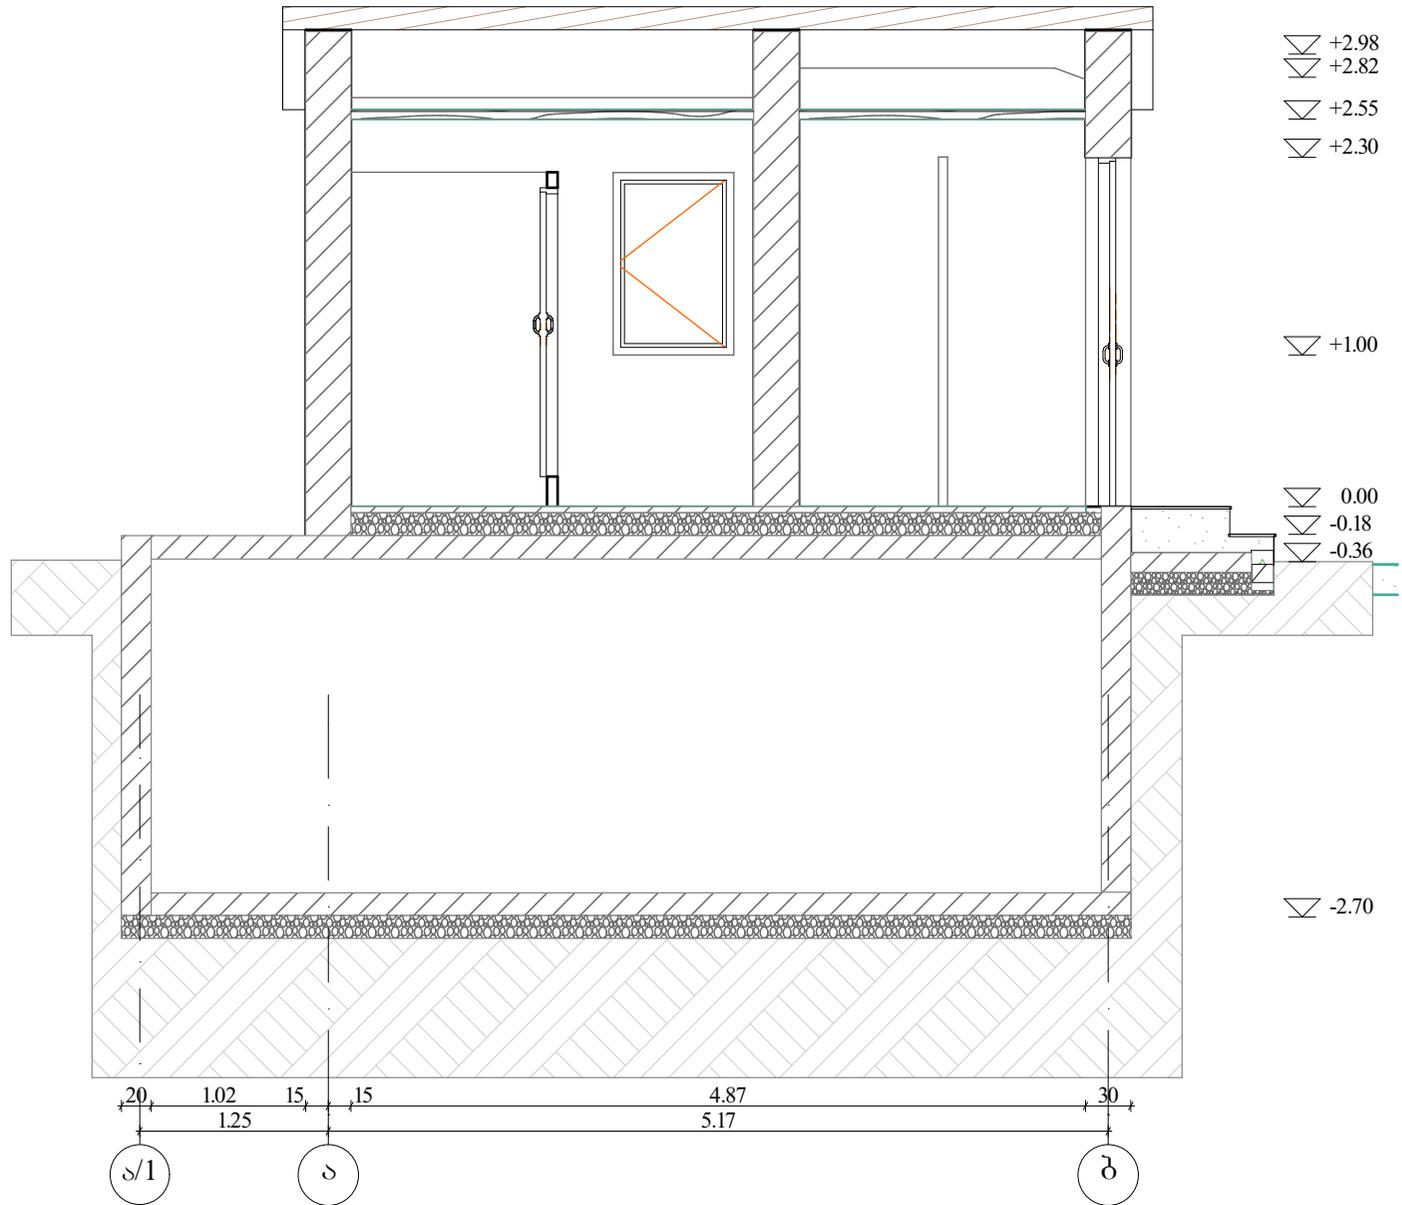

შინაგან საქმეთა სამინისტრო გარე სან. კვანძის პროექტი	პროექტის ხელმძღვანელი	მამუკა გოცაძე	ნახაზის დასახელება	ჭრილი ა-ბ	მასშტაბი	1:50
	არქიტექტორი	ზვიად ტაბატაძე	ნახაზის სტატუსი	ტექნიკური დოკუმენტაცია არქიტექტურული ნაწილი	ფურცლები	13
					ფურცელი	12

ფორმულიზაცია

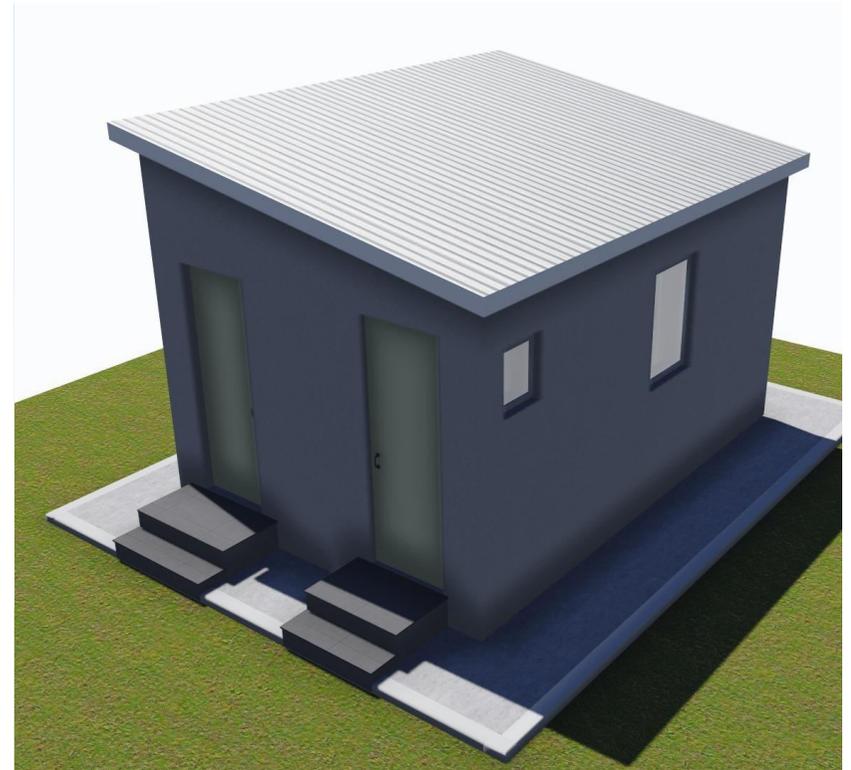

შინაგან საქმეთა სამინისტრო გარე სან. კვანძის პროექტი	პროექტის ხელმძღვანელი	მამუკა გოცაძე	ნახაზის დასახელება		მასშტაბი	
	არქიტექტორი	ზვიად ტაბატაძე	ნახაზის სტატუსი	ტექნიკური დოკუმენტაცია არქიტექტურული ნაწილი	ფურცლები	13
					ფურცელი	13