

შინაგან საქმეთა სამინისტრო

გარე სან. კვანძის პროექტი
არქიტექტურული ნაწილი




თბილისი 2016

სარჩევი


1	თავფურცელი
2	სარჩევი
3	სველი წერტილის გეგმა
4	კედლების მოწყობის გეგმა
5	იატაკის მოწყობის გეგმა
6	ჯერის მოწყობის გეგმა
7	კარ-ფანჯრის მოწყობის გეგმა
8	ფასადი ა-ბ
9	ფასადი ბ-ა
10	ფასადი 1-2 ; 2-1 ;
11	ჭრილი 2-1
12	ჭრილი ა-ბ
13	ფოტოვიზუალიზაცია

სველი წერტილის გეგმა

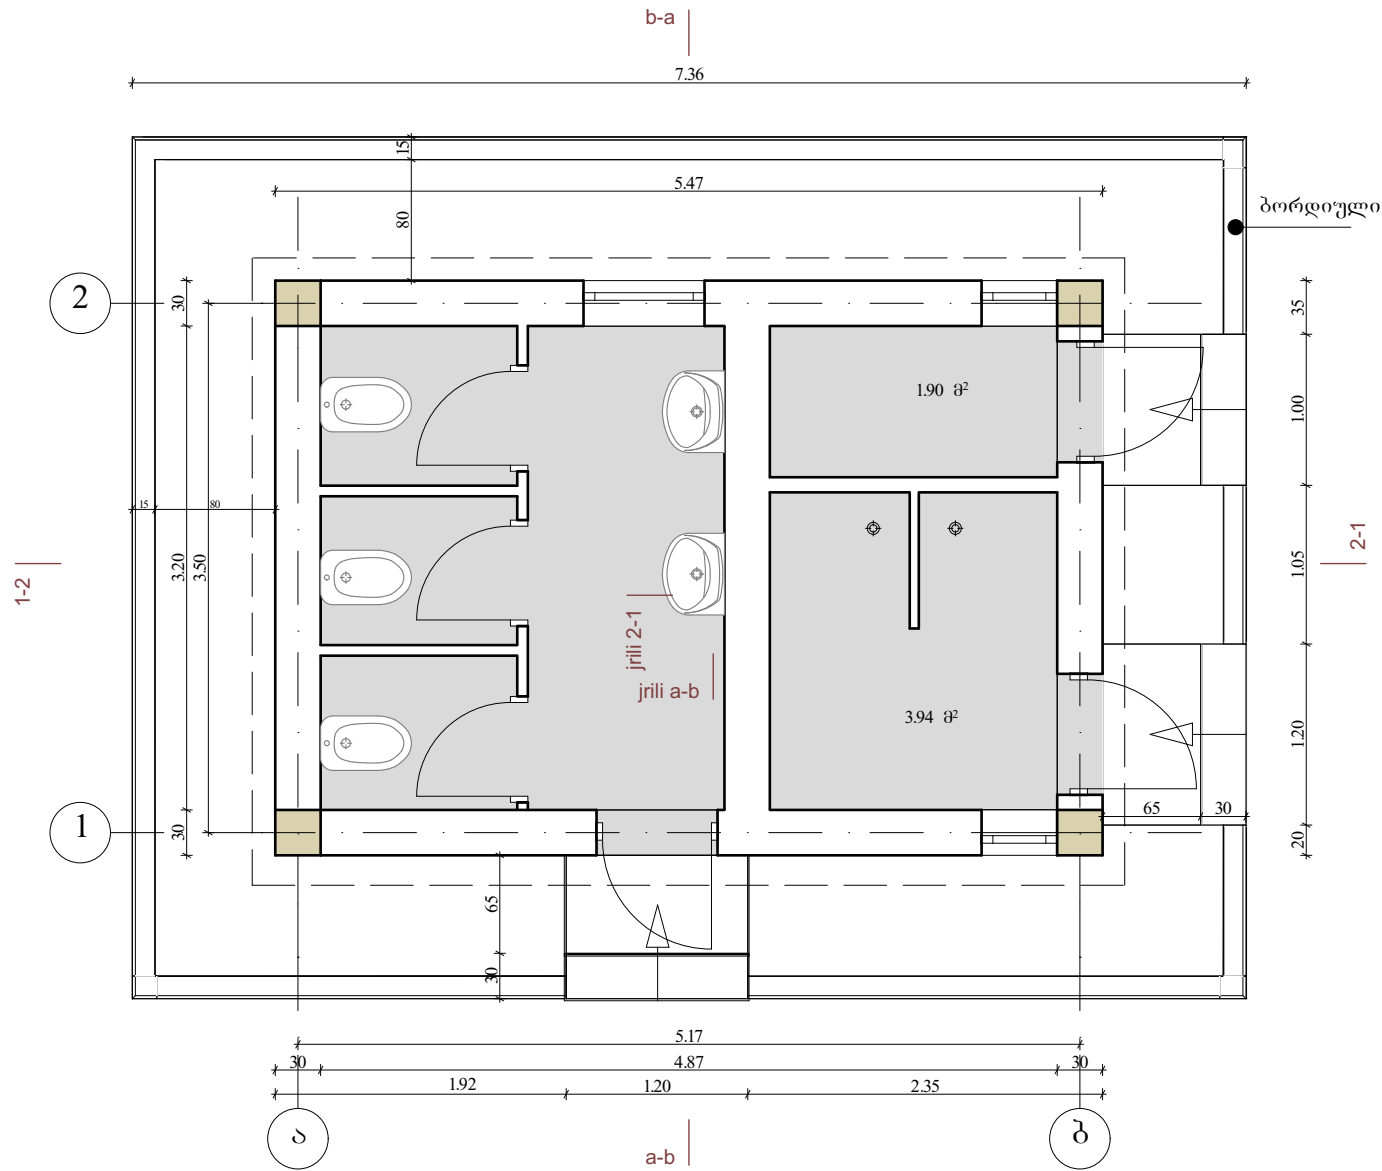


შინაგან საქმეთა სამინისტრო გარე სახ. კვანძის პროექტი	პროექტის ხელმძღვანელი არქიტექტორი	მამუკა გოცაძე ზვიად ტაბატაძე	ნახაზის დასახელება	სველი წერტილის გეგმა	მასშტაბი 1:50	
			ნახაზის სტატუსი	ტექნიკური დოკუმენტაცია არქიტექტურული ნაწილი	ფურცლები	13
					ფურცელი	3

კედლის მოწყობის გეგმა

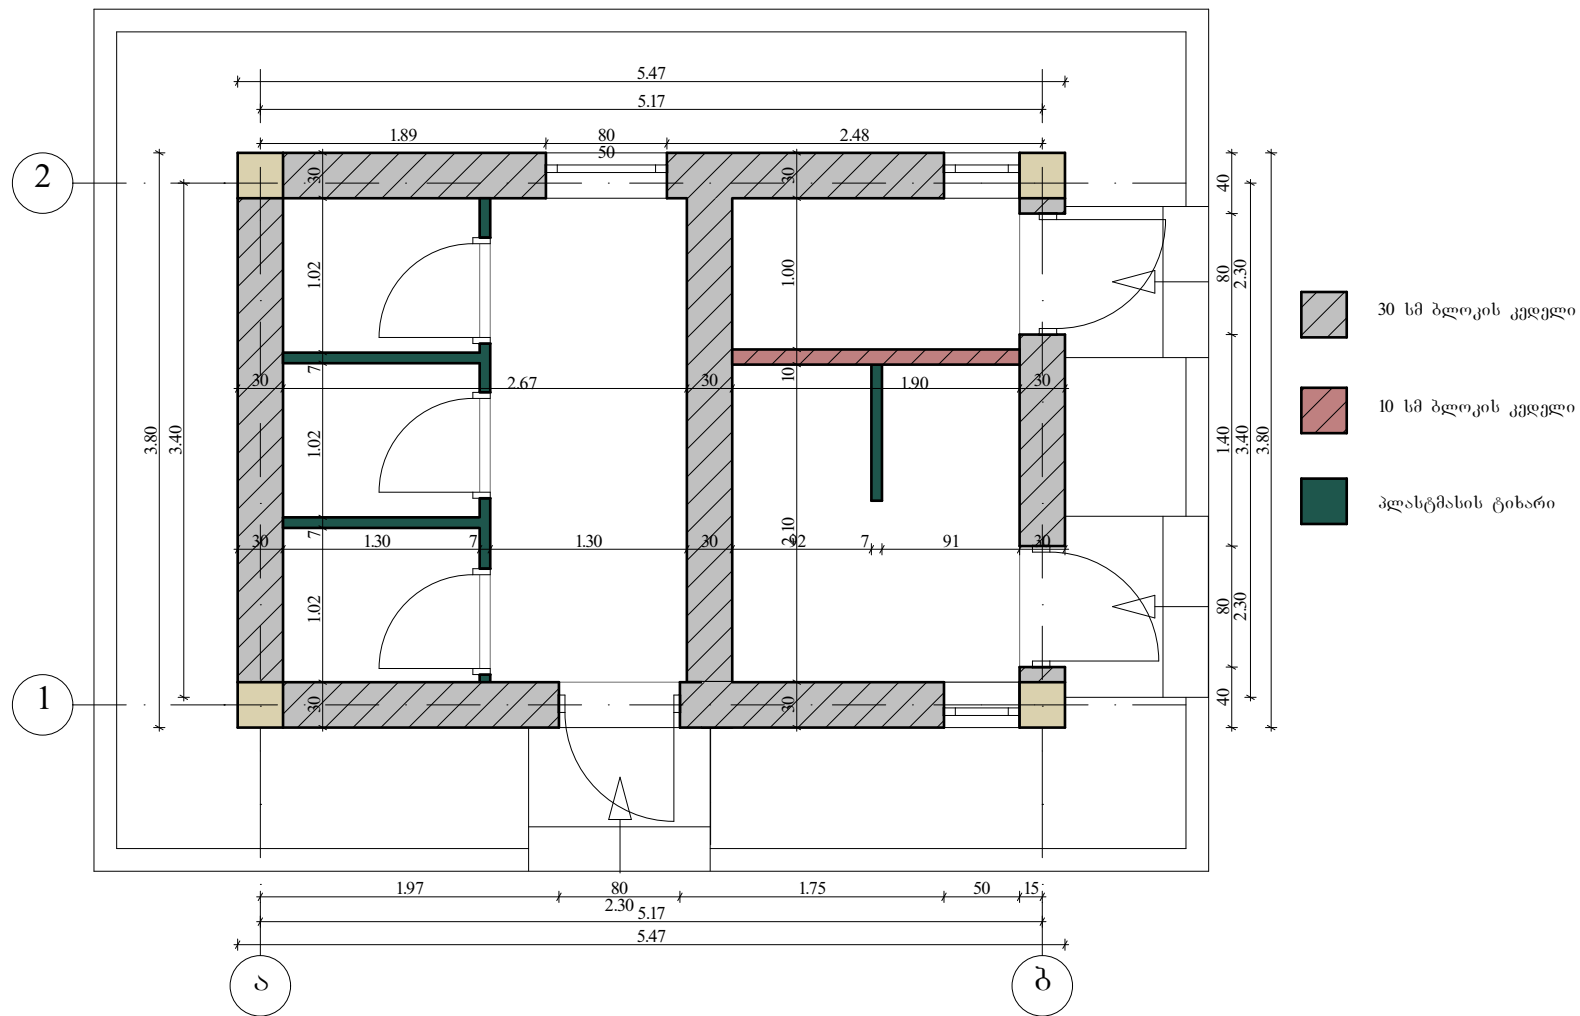


შინაგან საქმეთა სამინისტრო გარე სახ. კვანძის პროექტი	პროექტის ხელმძღვანელი არქიტექტორი	მამუკა გოცაძე ზვიად ტაბატაძე	ნახაზის დასახელება	კედლის მოწყობის გეგმა	მასშტაბი 1:50	
			ნახაზის სტატუსი	ტექნიკური დოკუმენტაცია არქიტექტურული ნაწილი	ფურცლები	13
					ფურცელი	4

იატაკის მოწყობის გეგმა

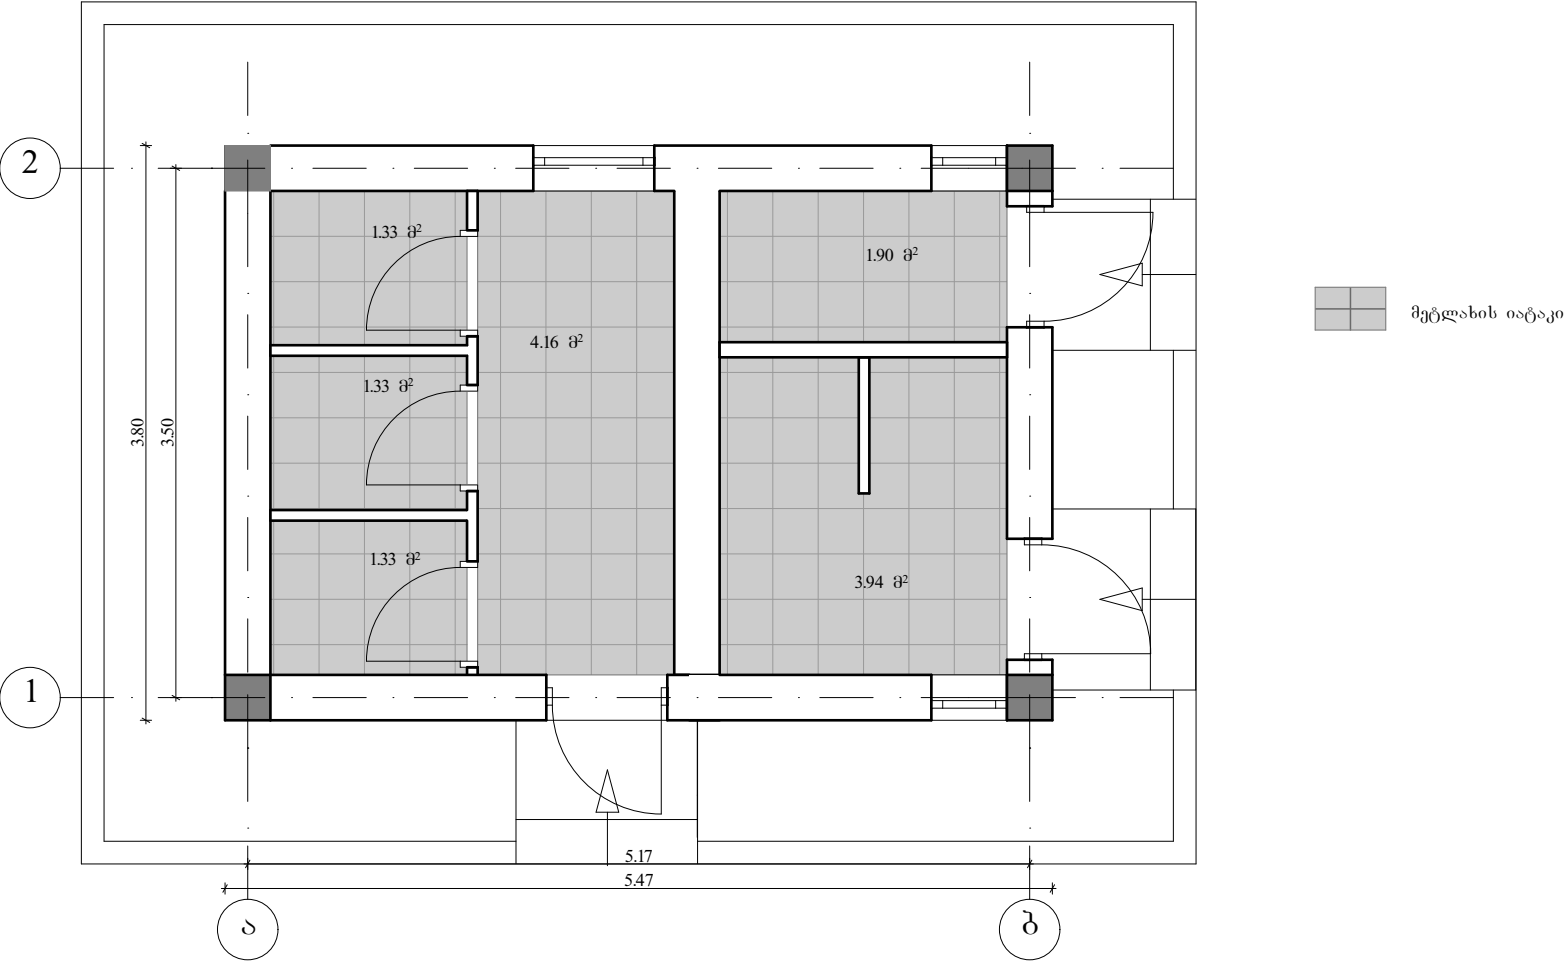

შინაგან საქმეთა სამინისტრო გარე საბ. კვანძის პროექტი	პროექტის ხელმძღვანელი	მამუკა გოცაძე	ნახაზის დასახელება	იატაკის მოწყობის გეგმა	მასშტაბი 1:50	
	არქიტექტორი	ზვიად ტაბატაძე	ნახაზის სტატუსი	ტექნიკური დოკუმენტაცია არქიტექტურული ნაწილი	ფურცლები	13
					ფურცელი	5



ჭერის მოწყობის გეგმა

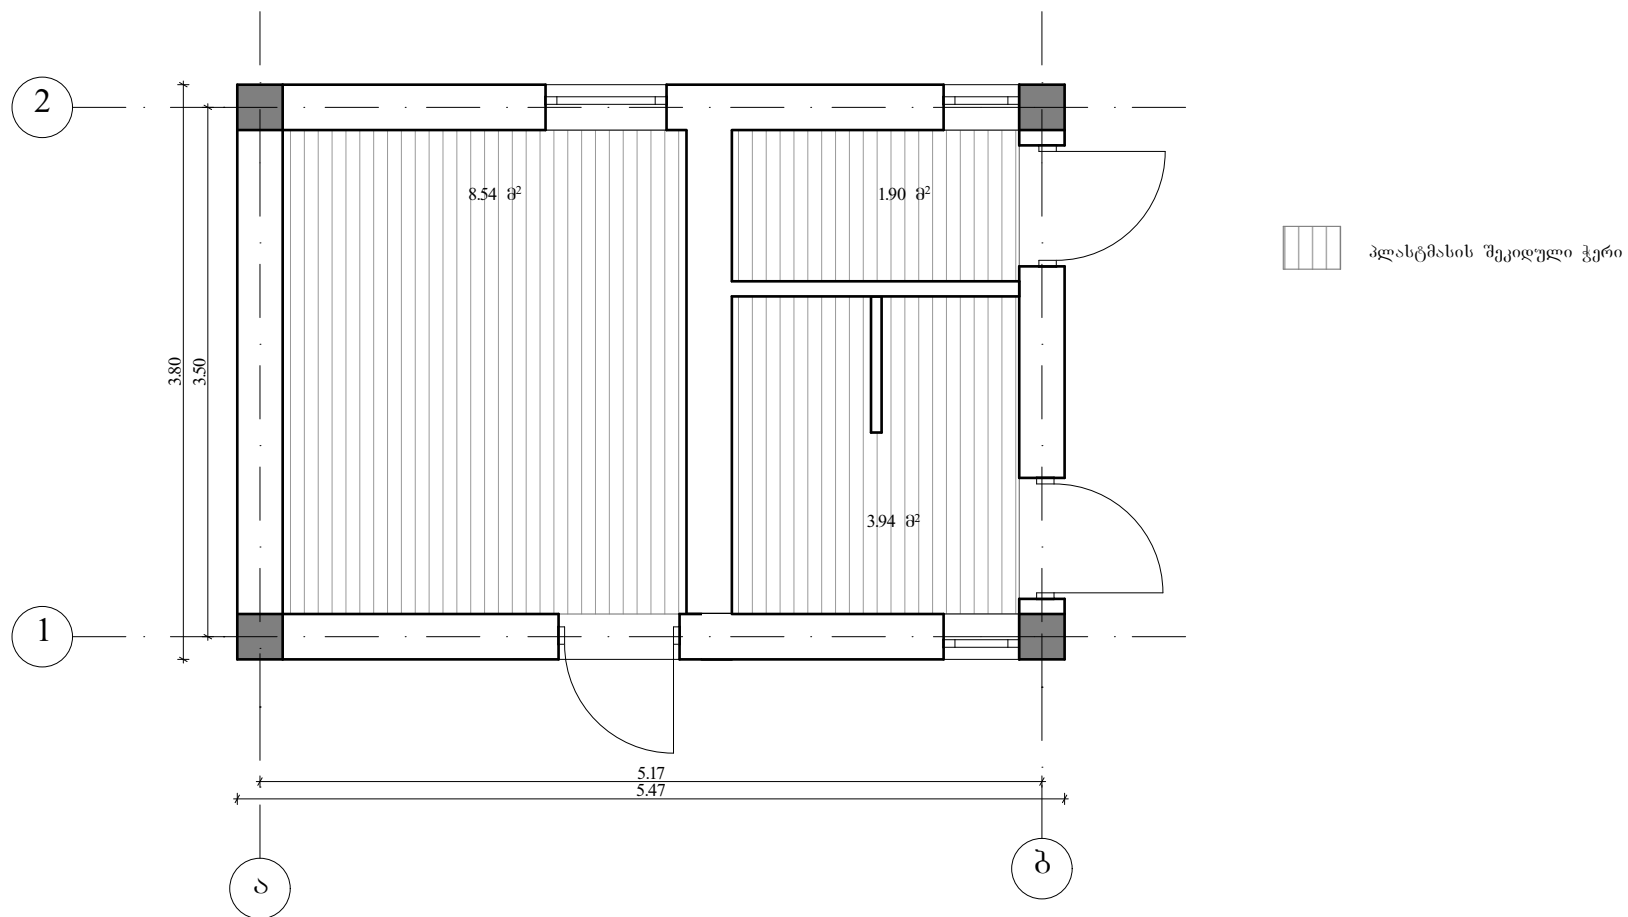

შინაგან საქმეთა სამინისტრო გარე სან. კვანძის პროექტი	პროექტის ხელმძღვანელი		მამუკა გოცაძე	ნახაზის დასახელება	ჭერის მოწყობის გეგმა	მასშტაბი		1:50
	არქიტექტორი		ზვიად ტაბატაძე	ნახაზის სტატუსი	ტექნიკური დოკუმენტაცია არქიტექტურული ნაწილი	ფურცლები	13	
						ფურცელი	6	

კარ-ფანჯრის მოწყობის
გეგმა

კარ-ფანჯრის სპეციფიკაცია

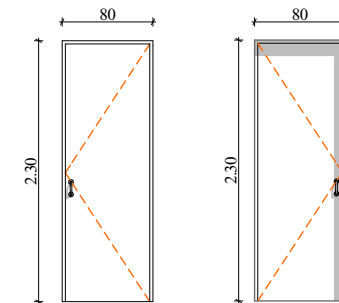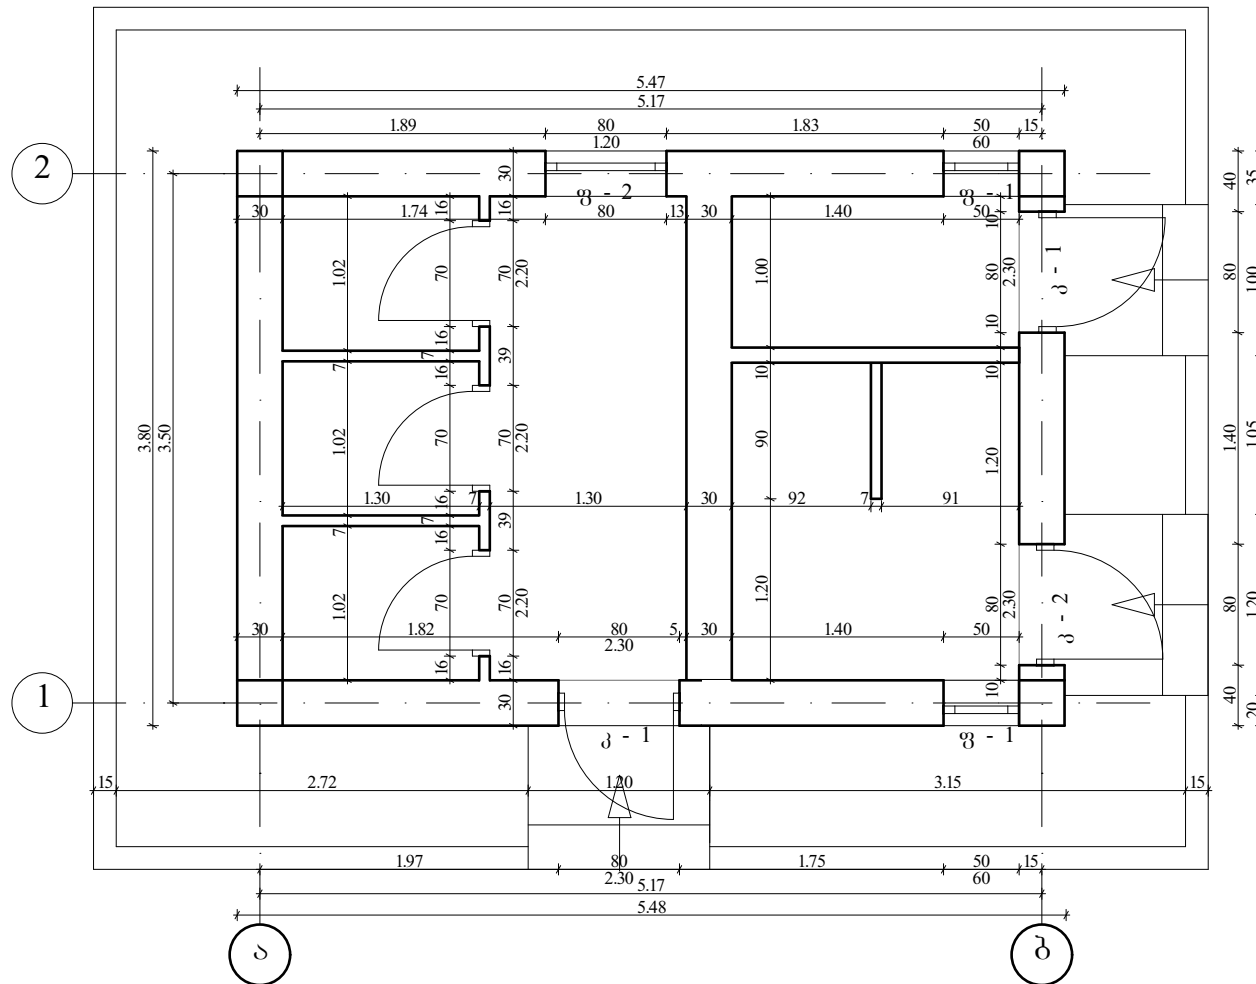


კ - 1

კ - 2



ფ - 1
მეტალოპლასტიკის

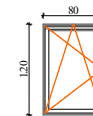

ფ - 2
მეტალოპლასტიკის

შინაგან საქმეთა სამინისტრო

გარე სახ. კვანძის პროექტი

პროექტის ხელმძღვანელი

არქიტექტორი

მამუკა გოცაძე

ზვიად ტაბატაძე

ნახაზის დასახელება

ნახაზის სტატუსი

კარ-ფანჯრის მოწყობის გეგმა

ტექნიკური დოკუმენტაცია

არქიტექტურული ნაწილი

მასშტაბი

ფურცლები


ფურცელი

1:50

13


7

ფასადი ა-ბ დერძებში

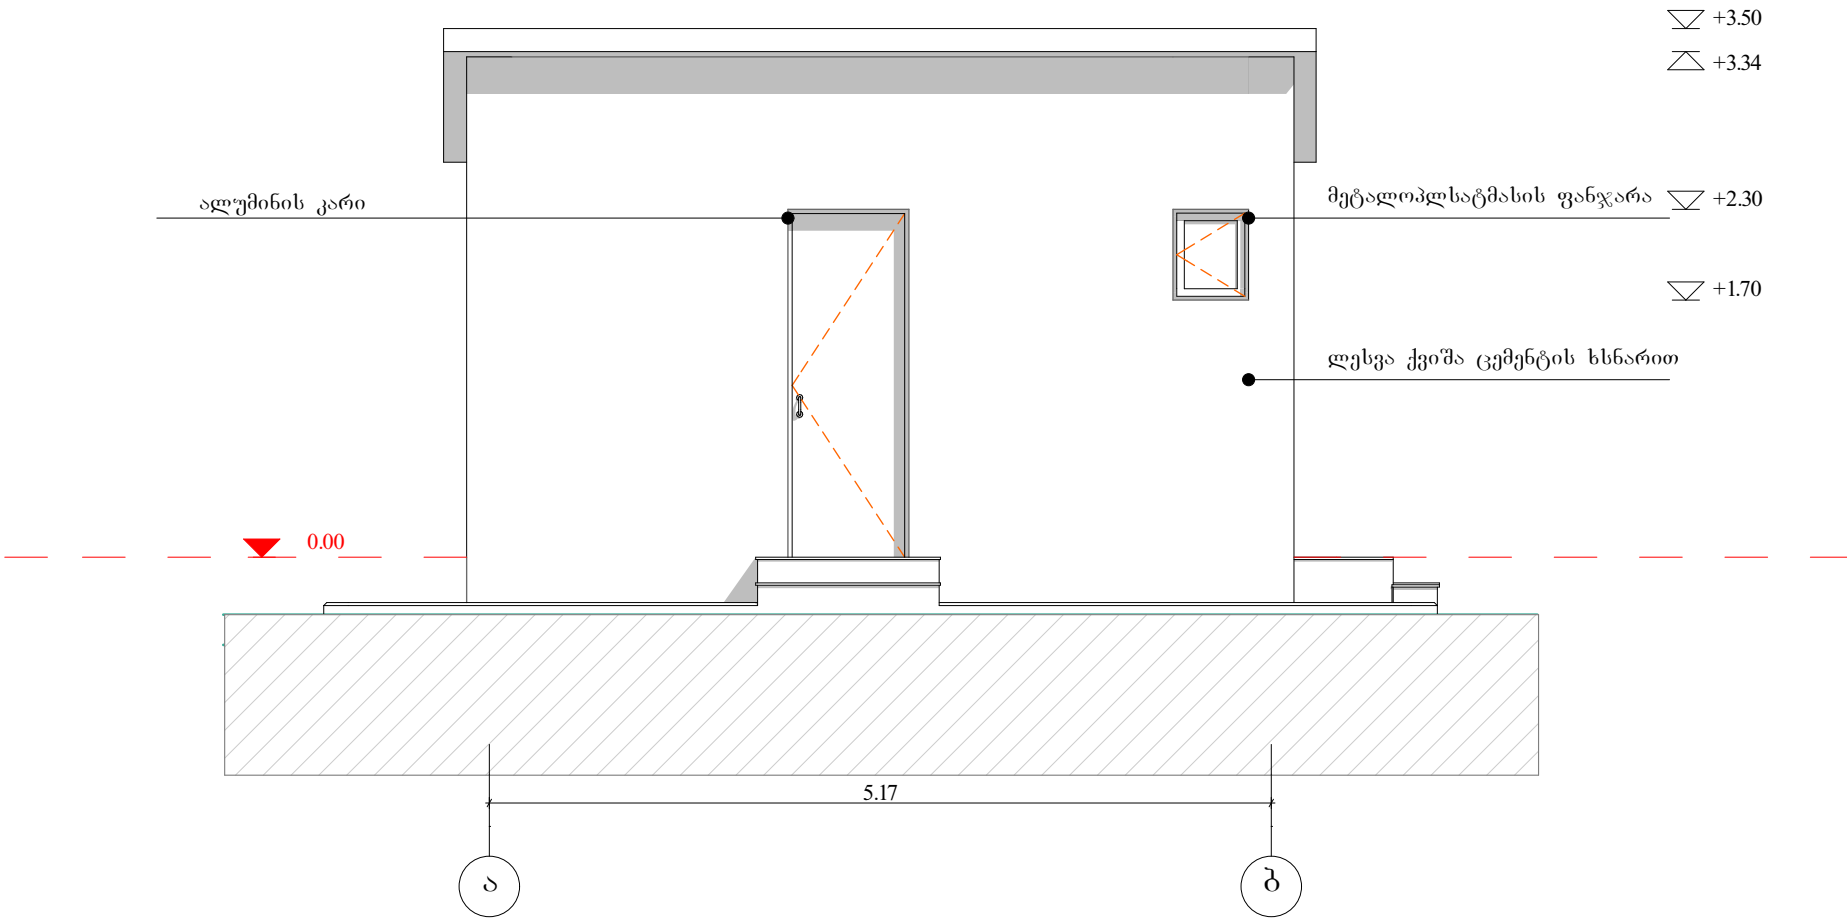

შინაგან საქმეთა სამინისტრო გარე სან. კვანძის პროექტი	პროექტის ხელმძღვანელი არქიტექტორი	მამუკა გოცაძე ზვიად ტაბატაძე	ნახაზის დასახელება	ფასადი ა-ბ	მასშტაბი		1:50
			ნახაზის სტატუსი	ტექნიკური დოკუმენტაცია არქიტექტურული ნაწილი	ფურცლები		13
					ფურცელი		8


ფასადი ბ-ა ღერძებში

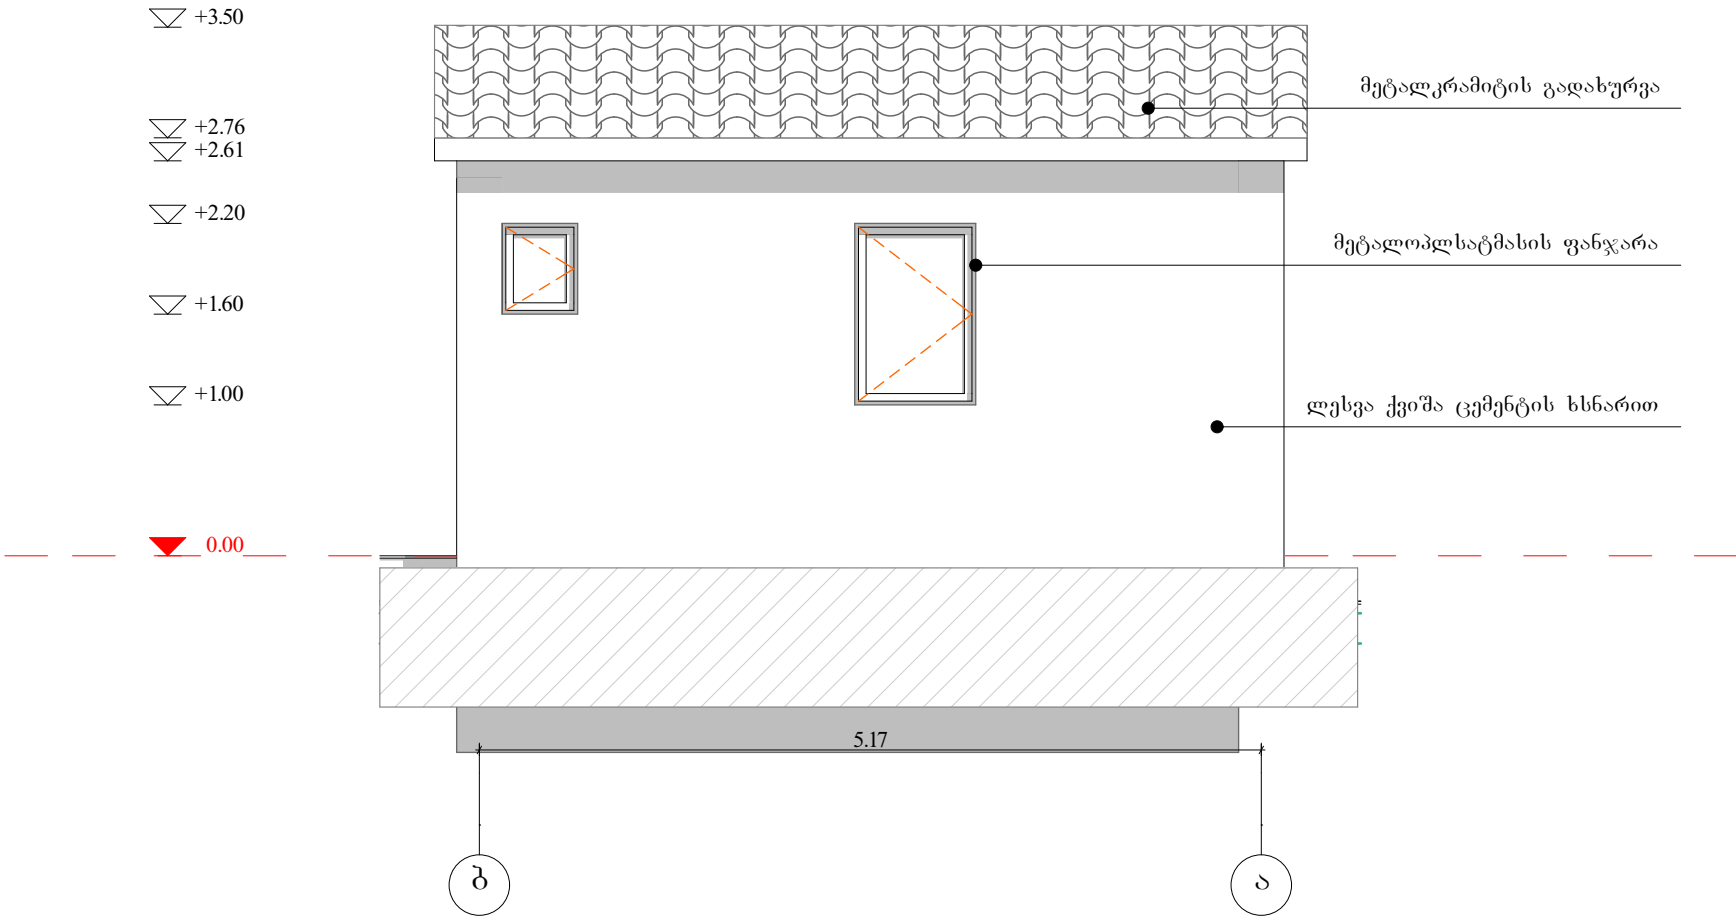

შინაგან საქმეთა სამინისტრო გარე საბ. კვანძის პროექტი	პროექტის ხელმძღვანელი არქიტექტორი	მამუკა გოცაძე ზვიად ტაბატაძე	ნახაზის დასახელება	ფასადი ბ-ა	მასშტაბი 1:50	
			ნახაზის სტატუსი	ტექნიკური დოკუმენტაცია არქიტექტურული ნაწილი	ფურცლები	13
					ფურცელი	9


ფასადი 1-2 ღერძებში

ფასადი 2-1 ღერძებში

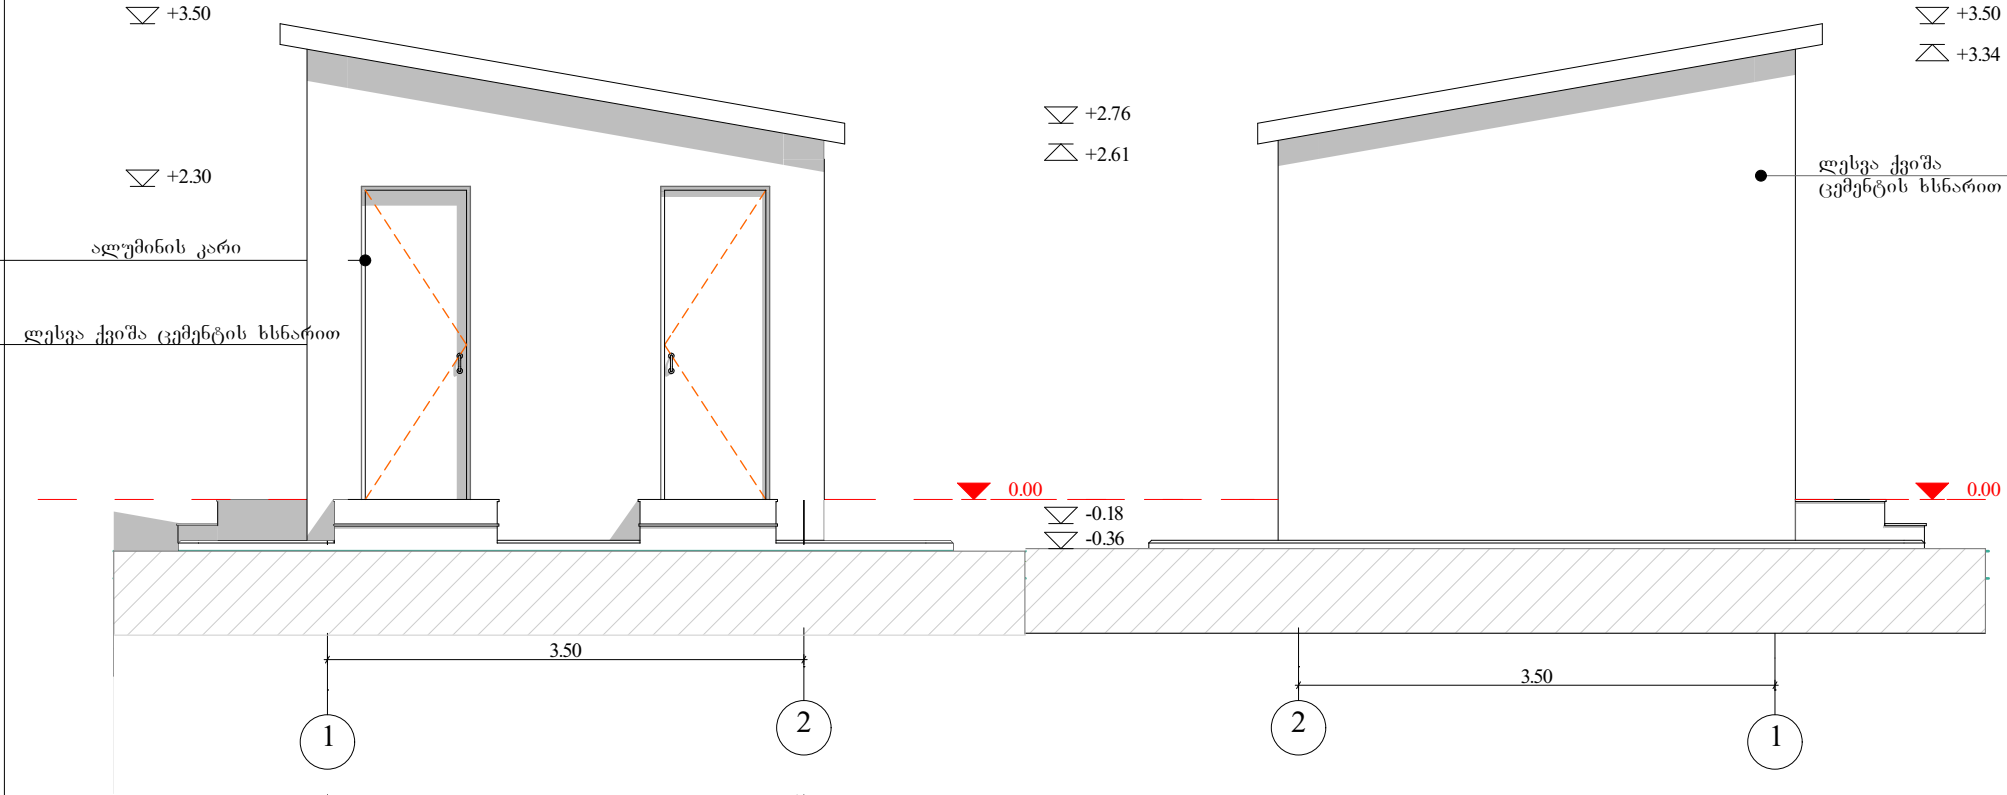


შინაგან საქმეთა სამინისტრო გარე სახ. კვანძის პროექტი	პროექტის ხელმძღვანელი	მამუკა გოცაძე	ნახაზის დასახელება	ფასადი 1-2 ; 2-1 ;		მასშტაბი		1:50
	არქიტექტორი	ზვიად ტაბატაძე	ნახაზის სტატუსი	ტექნიკური დოკუმენტაცია არქიტექტურული ნაწილი		ფურცლები		13
						ფურცელი		10

ჭრილი 2-1 ღერძებში

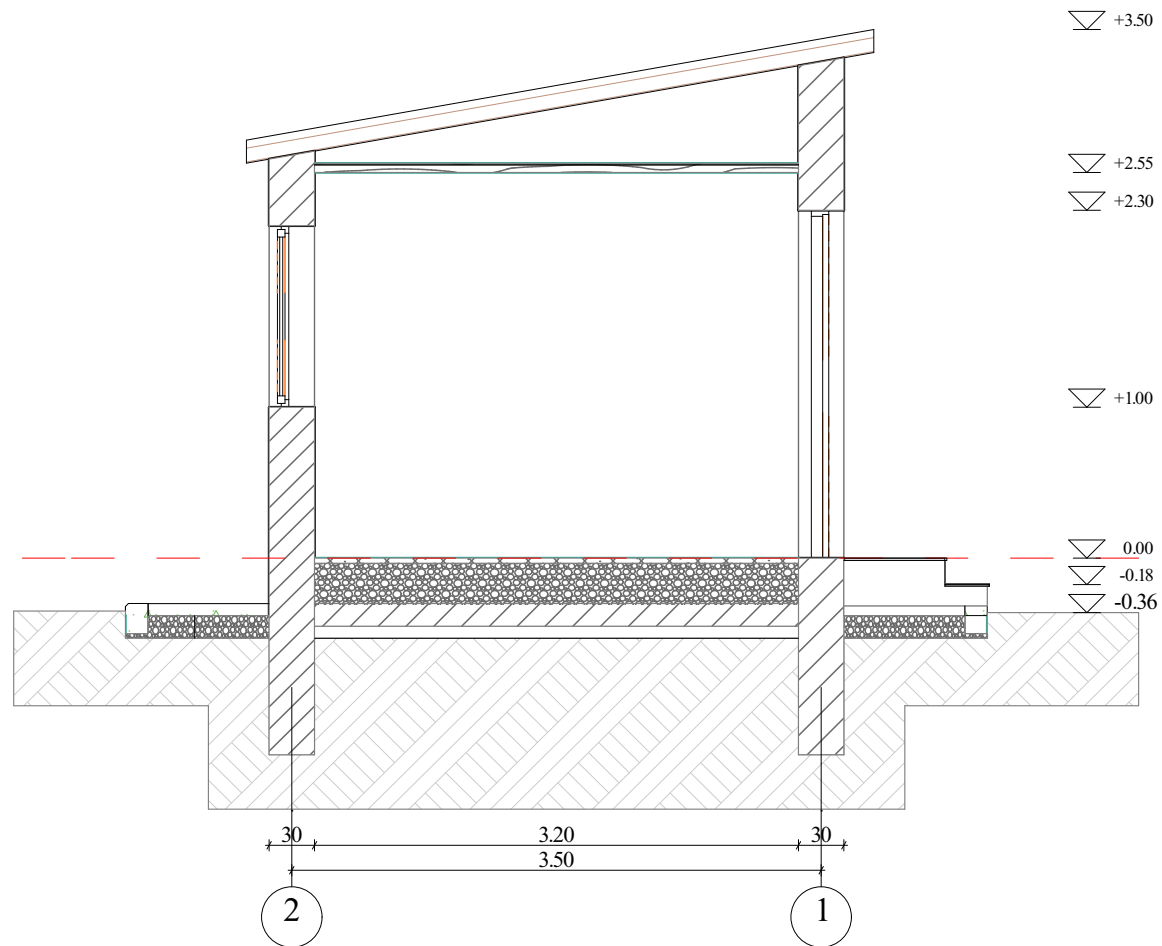


შინაგან საქმეთა სამინისტრო გარე სან. კვანძის პროექტი	პროექტის ხელმძღვანელი არქიტექტორი	მამუკა გოცაძე ზევიდ ტაბატაძე	ნახაზის დასახელება	ჭრილი 2-1	მასშტაბი		1:50
			ნახაზის სტატუსი	ტექნიკური დოკუმენტაცია არქიტექტურული ნაწილი	ფურცლები	13	
					ფურცელი	11	

ჭრილი ა-ბ ღერძებში

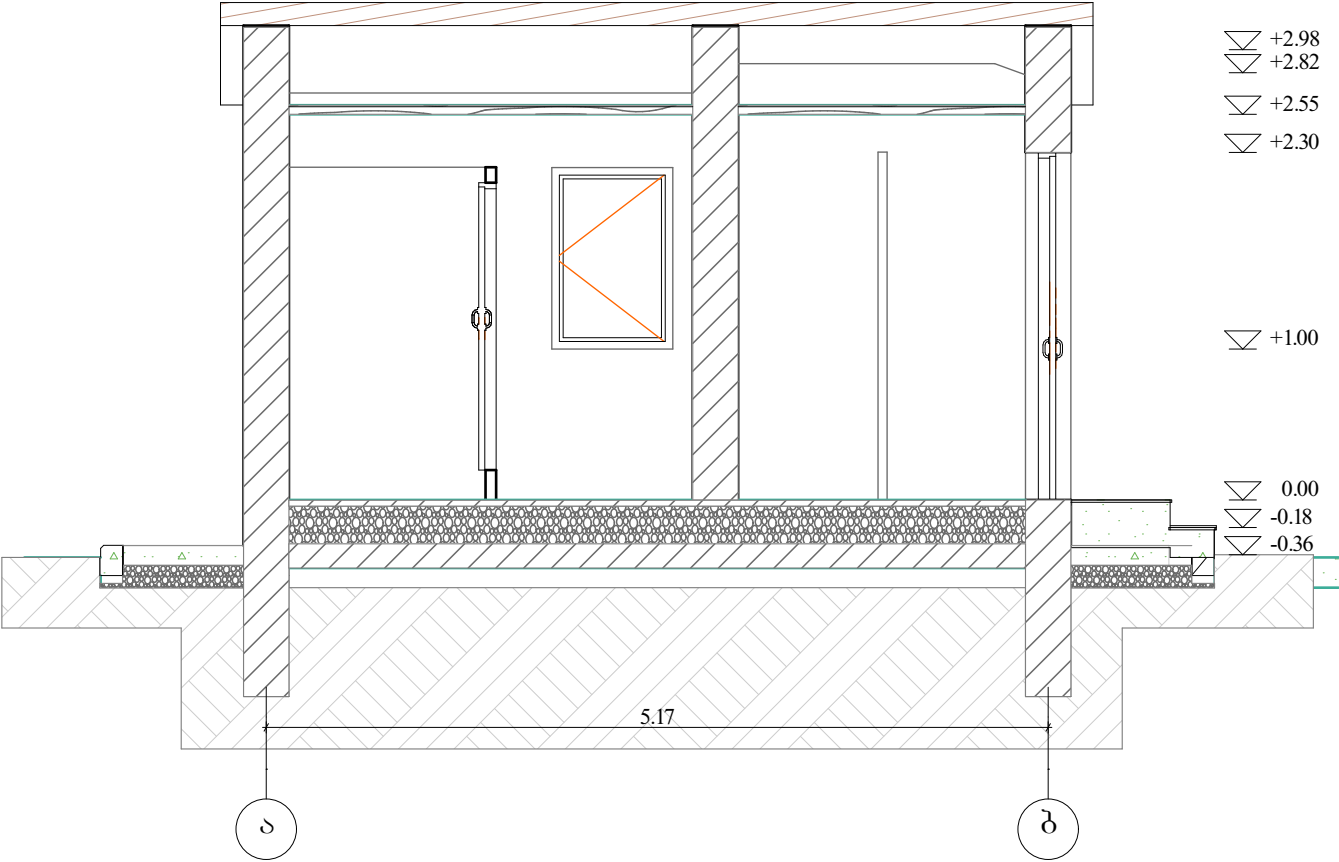

შინაგან საქმეთა სამინისტრო გარე სან. კვანძის პროექტი	პროექტის ხელმძღვანელი	მამუკა გოცაძე	ნახაზის დასახელება	ჭრილი ა-ბ	მასშტაბი		1:50
	არქიტექტორი	ზვიად ტაბატაძე	ნახაზის სტატუსი	ტექნიკური დოკუმენტაცია არქიტექტურული ნაწილი	ფურცლები		13
					ფურცელი		12

ფოტოვიზუალიზაცია

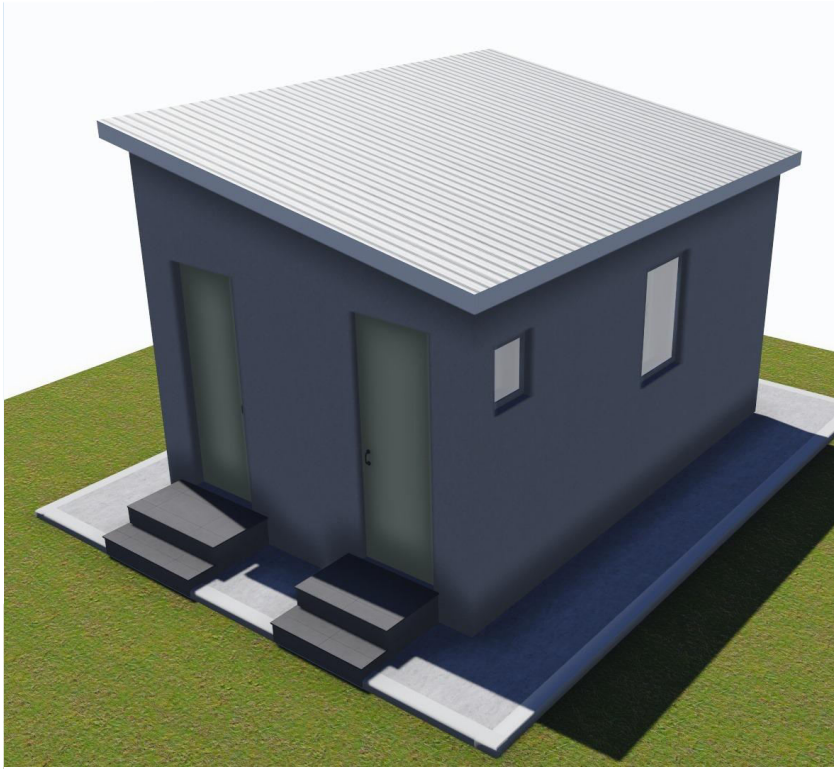

შინაგან საქმეთა სამინისტრო გარე სან. კუანძის პროექტი	პროექტის ხელმძღვანელი არქიტექტორი	მამუკა გოცაძე ზვიად ტაბატაძე	ნახაზის დასახელება		მასშტაბი	
			ნახაზის სტატუსი	ტექნიკური დოკუმენტაცია არქიტექტურული ნაწილი	ფურცლები	13
					ფურცელი	13