


ობიექტის მდებარეობა: ქ. ქობულეთი					
მთ. არქიტექტ.	ა. გადელთა		სტადია	მ. პ.	
მთ. ინჟინერი	ლ. კეიკეა		თარიღი	ფურცელი	ფურცლები
დირექტორი	ს. დოღბაია		ფორმატი A3		
				დამკვეთი: ქობულეთის მუნიციპალიტეტი	
				პროექტირება: შ.პ.ს. „ხობი-2005“ ს/კ 244685131 ქ. ხობი, ბერიას ქ. №7	

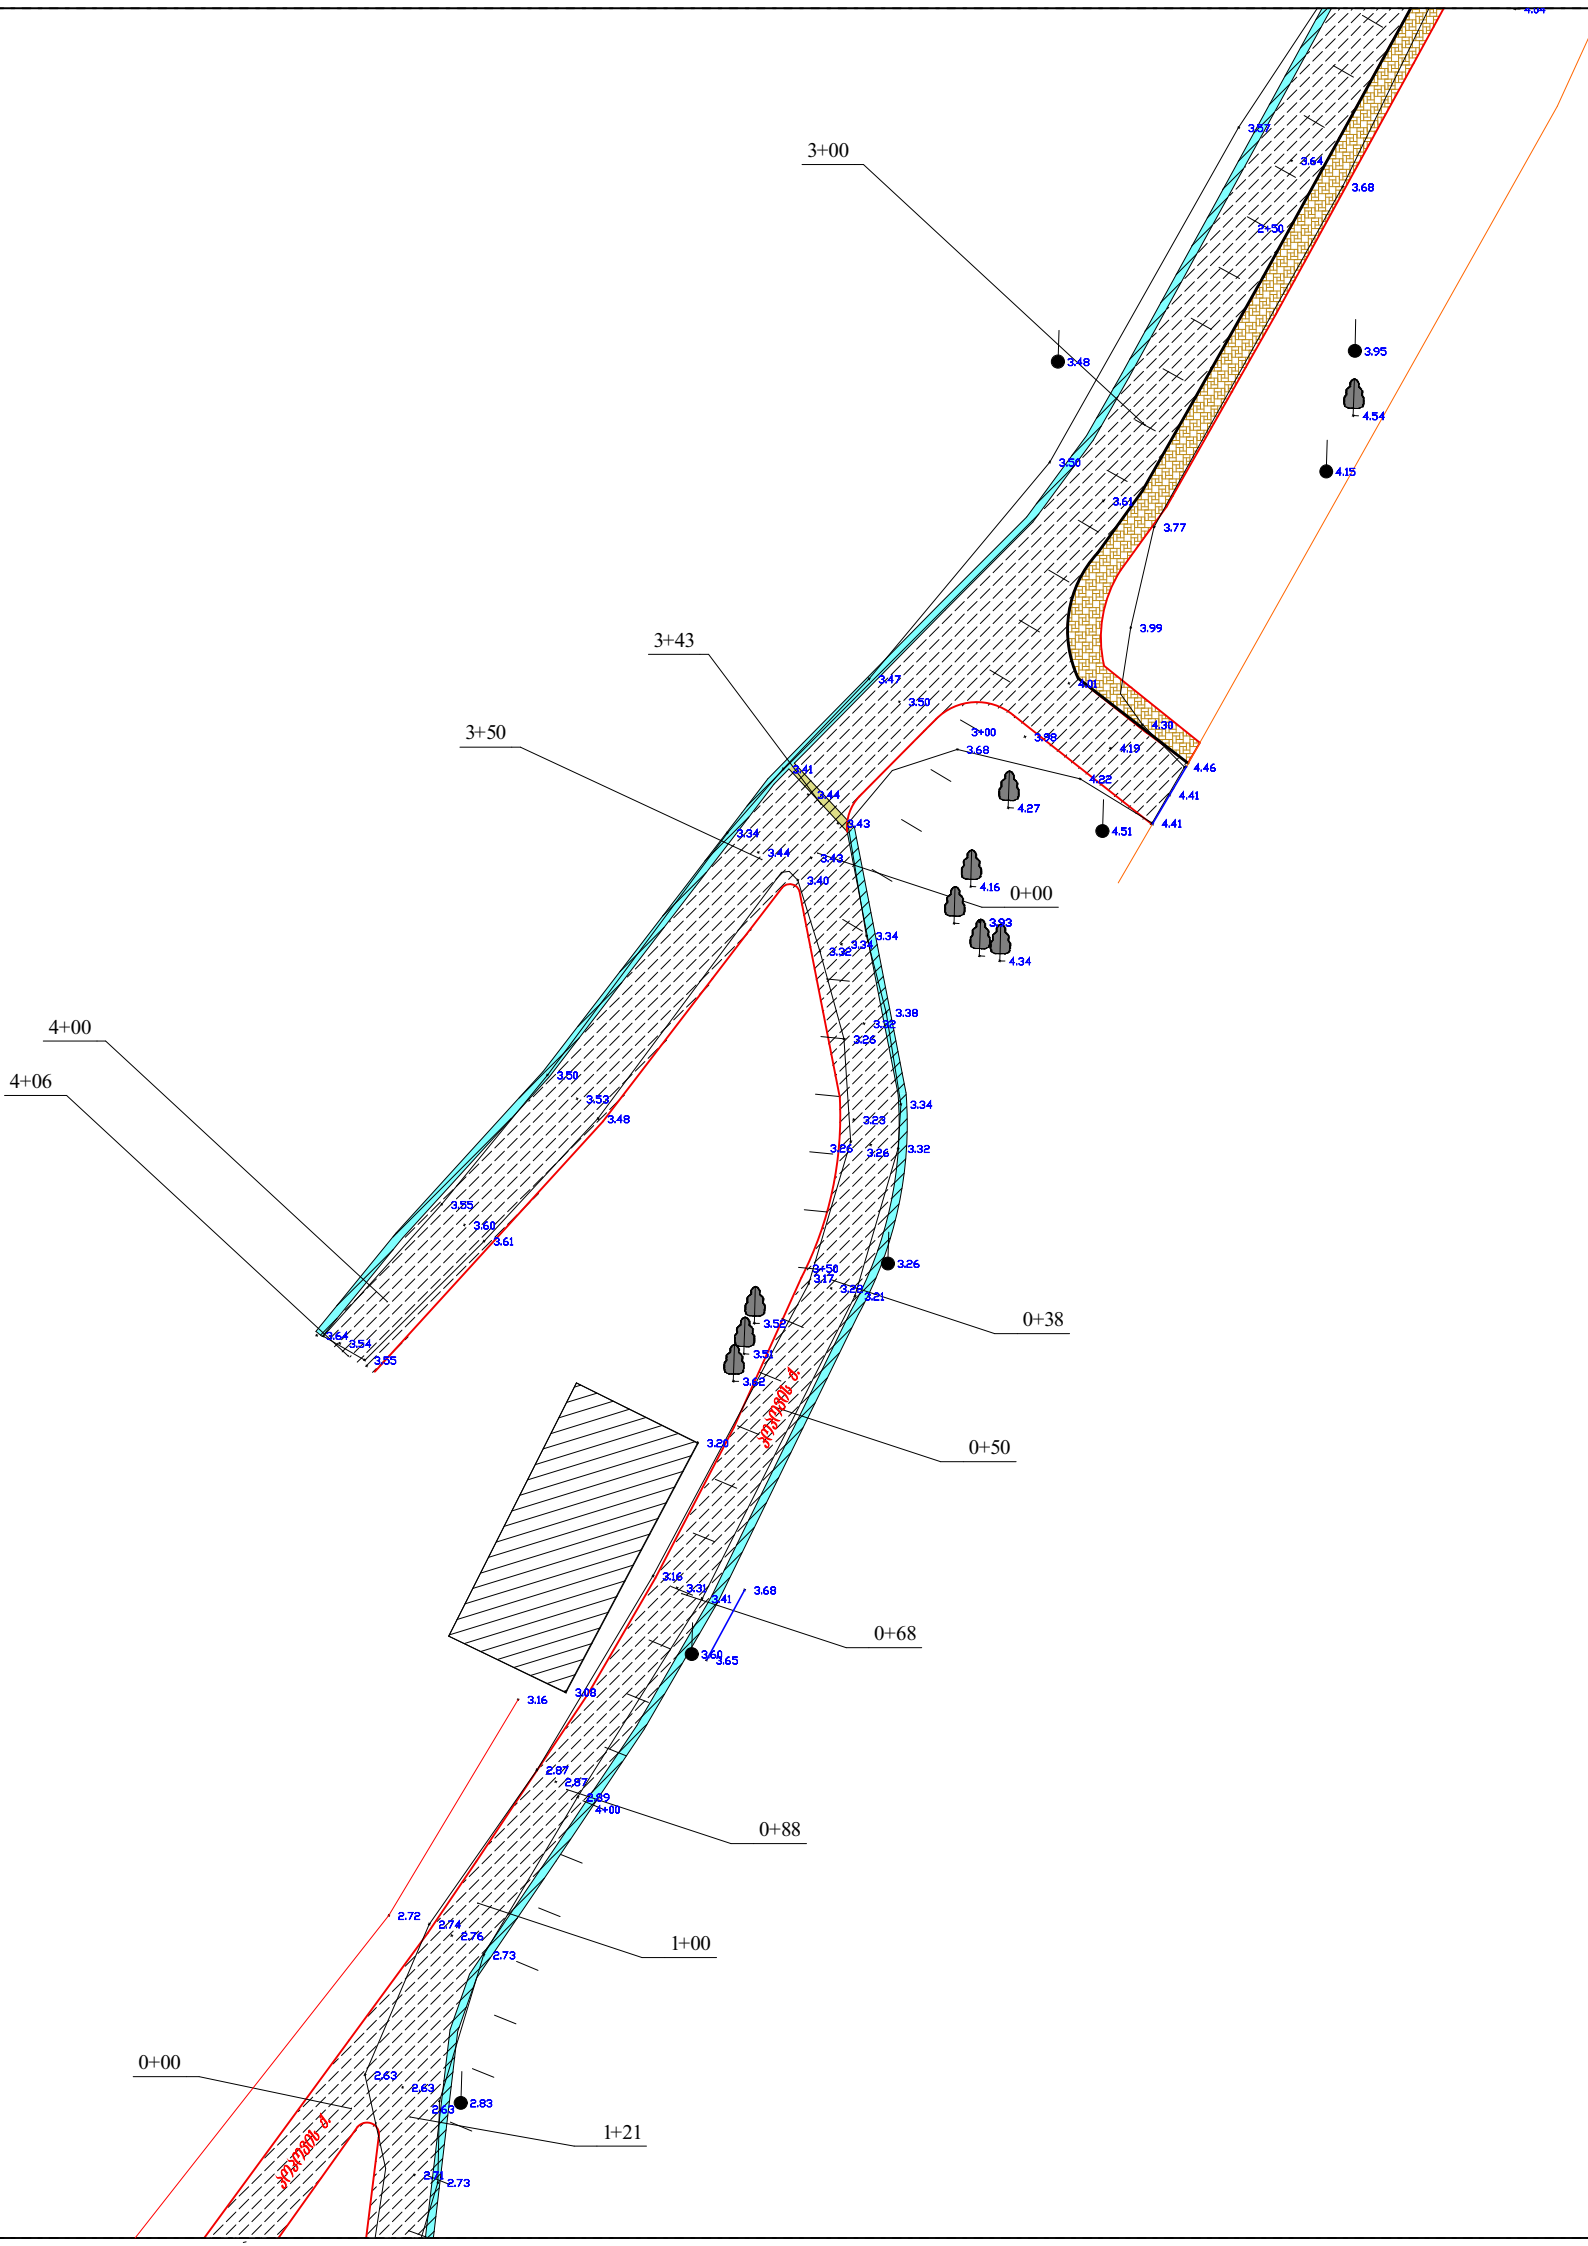

	1	2	3
	4	5	6
	7	8	9
11	12	13	10



- კირიბა 0000 აღმნიშვნაბი
- | | |
|-------------------------------|---|
| გარე განათების ბოძი | ასფალტბეტონის საფარი |
| უღ. ბოძი | ბეტონის დეკორატიული ფილა (ორშრიანი 5+1) სისქ. 6 სმ |
| ხე ფოთლოვანი | ბეტონის დეკორატიული ფილა სისქ. 10 სმ |
| პალმა | რკ/პ მონოლითური სანიაღვრე არხი (რკ/პ ფილით დახურული) |
| სანიაღვრე ჭა არსებული | რკ/პ მონოლითური სანიაღვრე არხი (რკ/პის ცხურით დახურული) |
| საკანალიზაციო ჭა არსებული | სანიაღვრე მილი |
| საპროექტო სანიაღვრე ჭა | ბეტონის ანაკრეფი ბორღი 150X300X1000 |
| საპროექტო გარე განათების ბოძი | ბეტონის ჩამკეტი 100X200 |
| შენიშნა ნაგებობა | ფლითონის შიჯი |

ბოლოვანი

ლია სანიაღვრე
კირიბი L=15