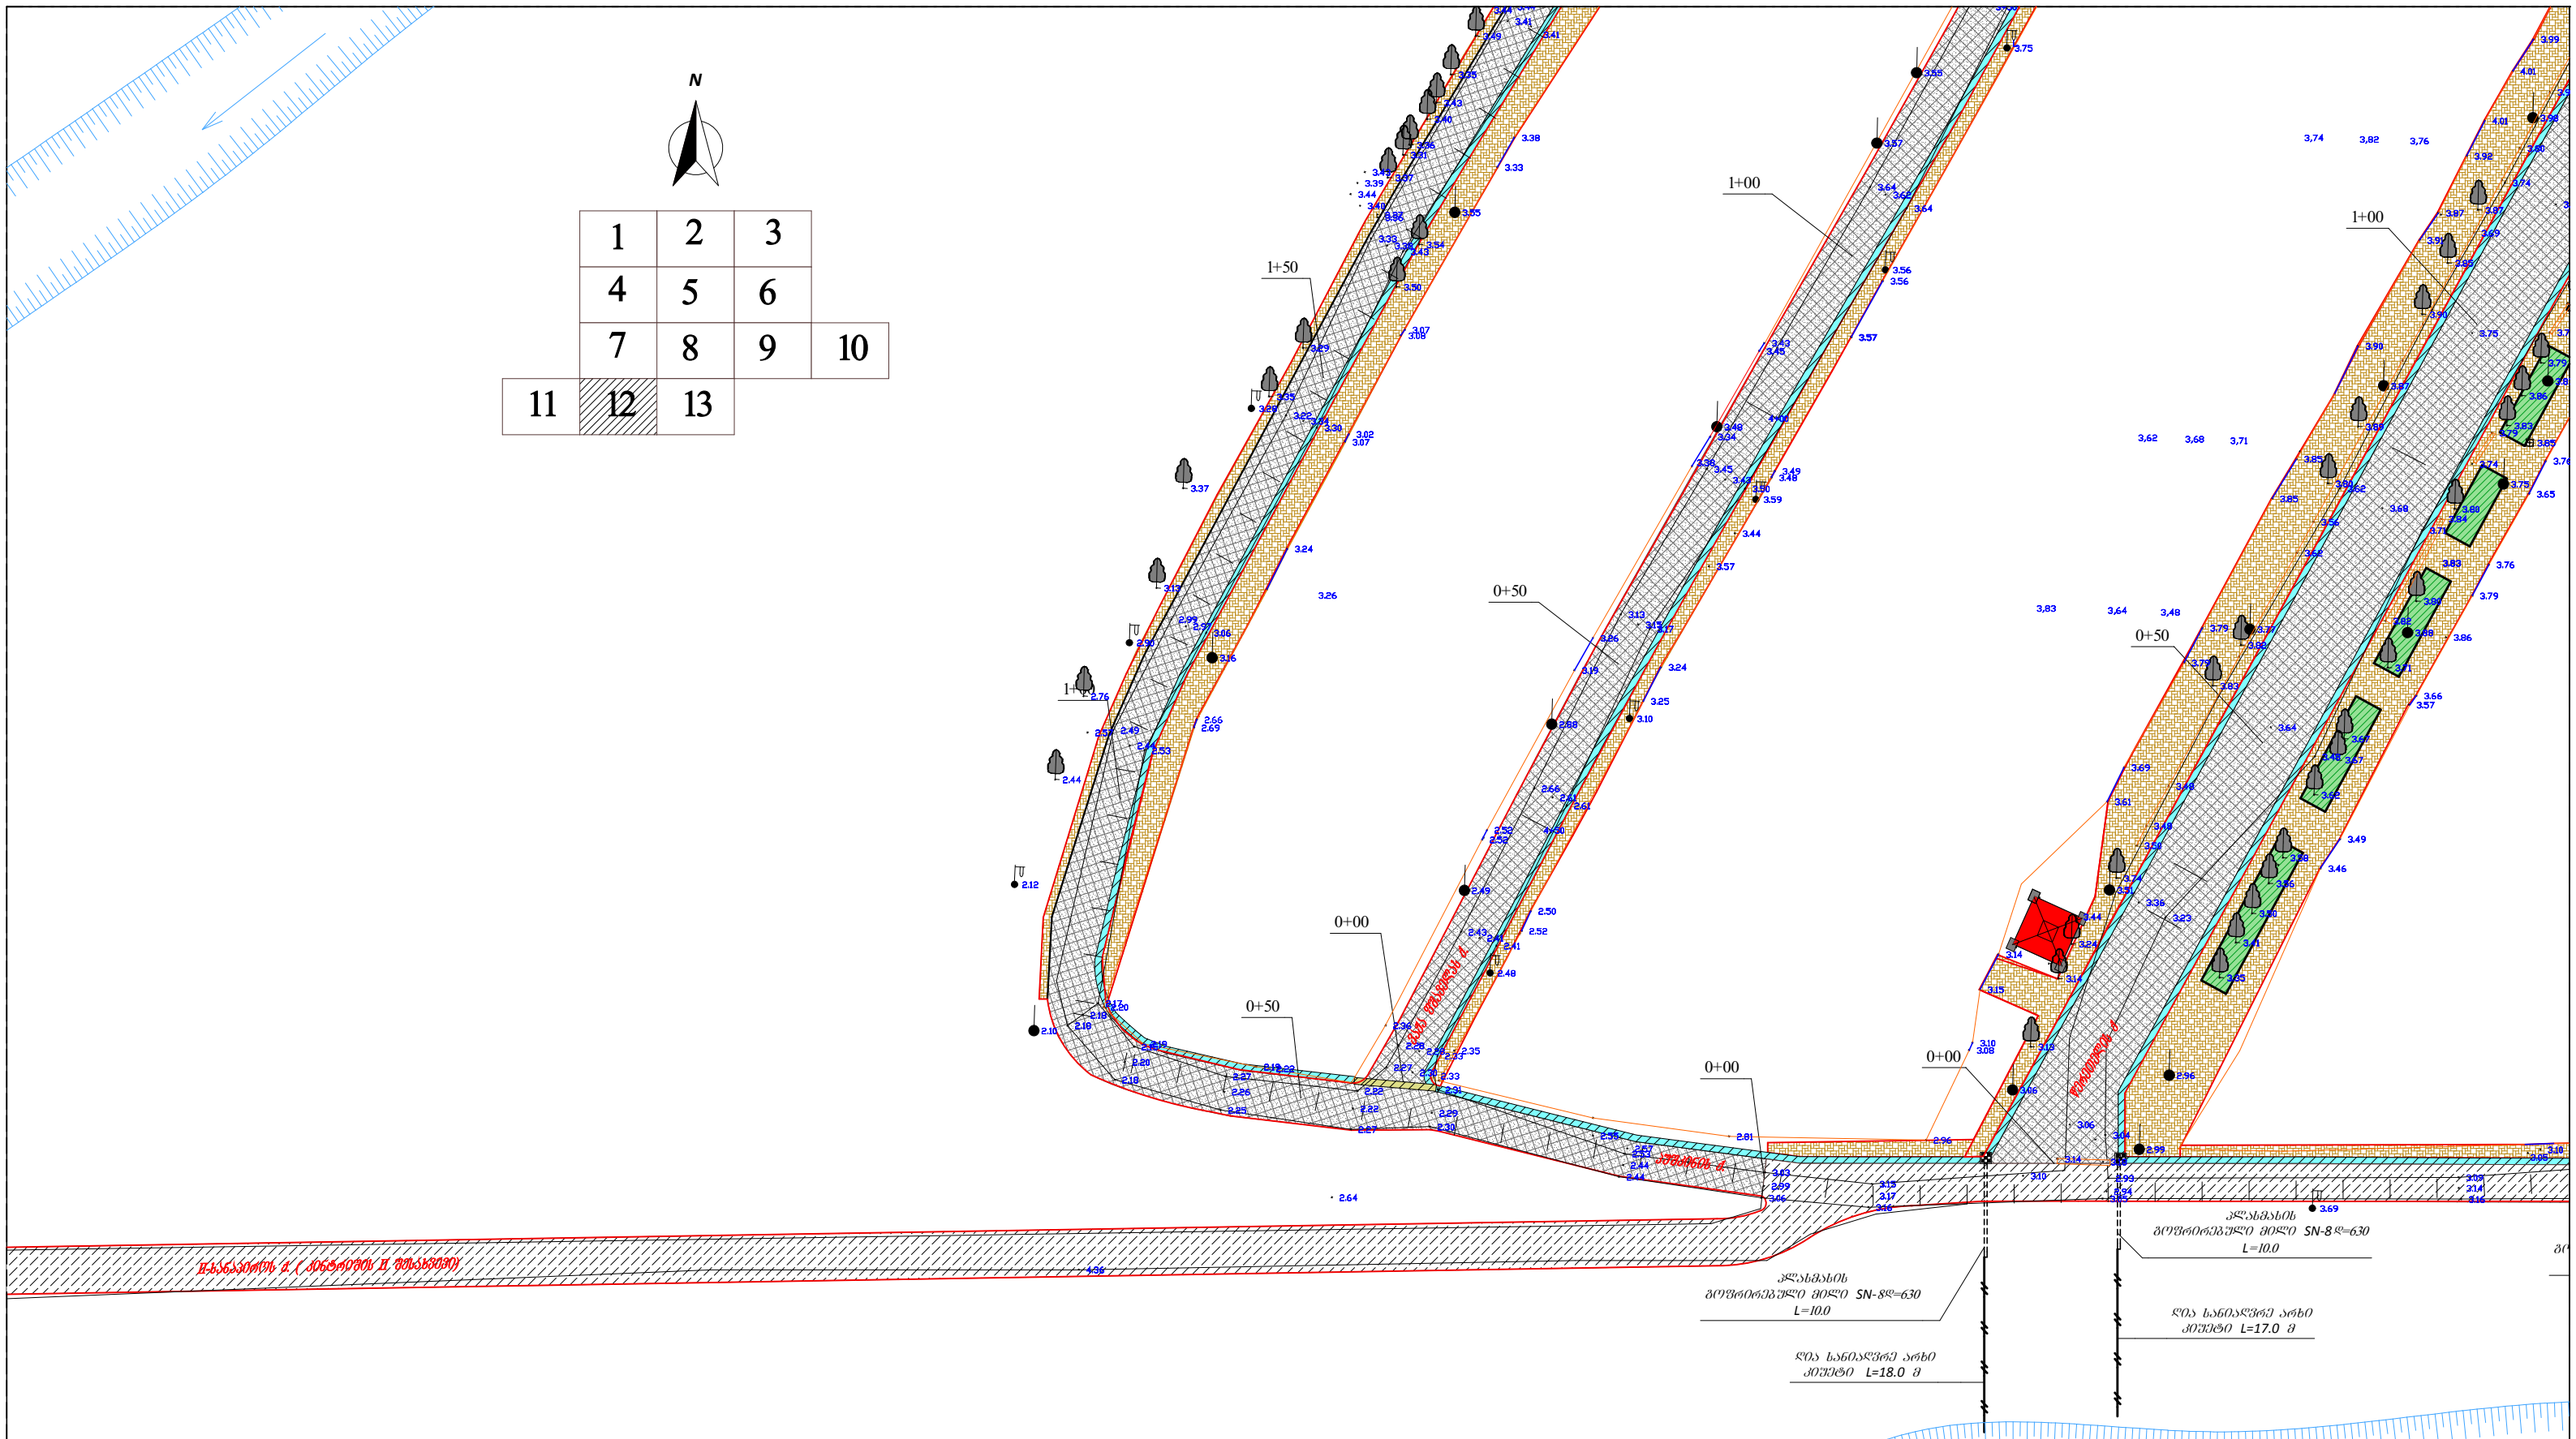

პიოლეტიი აღნიშვნები

- -გარე განათების ბოძი
- -ელ. ბოძი
- -ხე ფოთლოვანი
- -პალმა
- -სანიაღვრე ჭა არსებული
- -საკანალიზაციო ჭა არსებული
- -საპროექტო სანიაღვრე ჭა
- -საპროექტო გარე განათების ბოძი
- -შენობა ნაგებობა
- -ასფალტობეტონის საფარი
- -ბეტონის დეკორატიული ფილა (ორშრიანი 5+1) სისქ. 6 სმ
- -ბეტონის დეკორატიული ფილა სისქ. 10 სმ
- -რკბ მონოლითური სანიაღვრე არხი (რკბ ფილით დახურული)
- -რკბ მონოლითური სანიაღვრე არხი (რკინის ცხაურით დახურული
- -სანიაღვრე მილი
- -ბეტონის ანაკრები ბორდიური 150X300X1000
- -ბეტონის ჩამკეტი 100X200
- -ლითონის მოაჯირი

ობიექტის მდებარეობა: *ქ. ქობულეთი*						
მთ. არქიტექტ.	ა. გადელია		სტადია	მ. პ.		დამკვეთი: ქობულეთის მუნიციპალიტეტი
მთ. ინჟინერი	ლ.კვიკვა		თარიღი	ფურცელი	ფურცლები	პროექტირება: შ.პ.ს. „ხობი-2005“ ს/კ 244685131 ქ. ხობი, ბერიას ქ. №7
დირექტორი	ს. დოლბაია		ფორმატი A3			