


საბზაო სამოხის მოწყობა  
(ტიპ „B“)  
(პრინციპური პრილი)

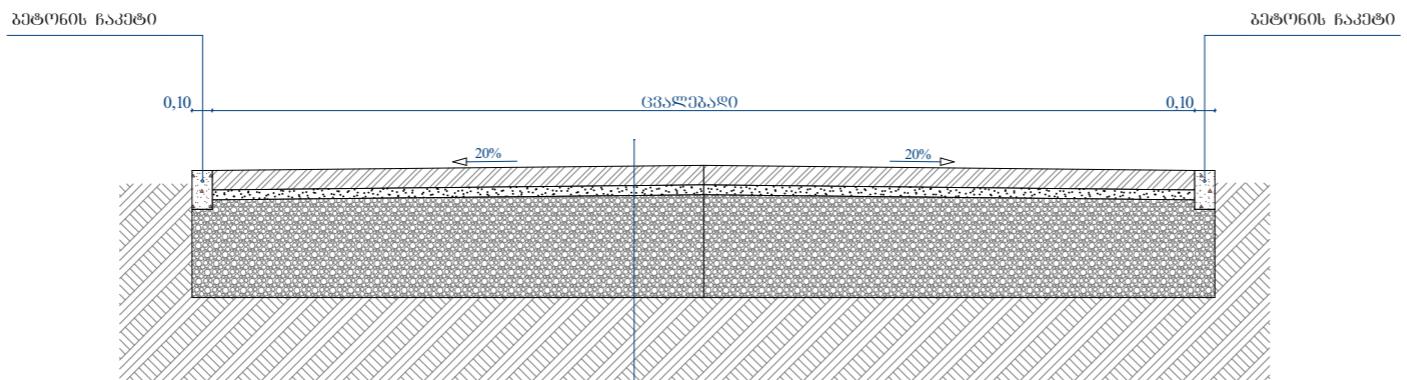

შემორჩენილი 0.5 მმ ფრაკციის ღირელი და კვიპური მაცხება  
 გელებაზოს დენ. ფიც სისტ. 10სმ  
 ქვემოს საგანი 5 სმ  
 ქვეშარების საფეხული 6სმ  
 სპუსტის არსებელი საფეხული

პირობითი აღნიშვნები

ობიექტის დასახელება

საბზაო სამოხი  
 (ტიპური პრინციპური პრილი)

ობიექტის მდგბარეობა:  
 საქართველო;  
 ქ. ქობულეთი

დამკვეთი:  
 ქობულეთის მუნიციპალიტეტი

პროექტირება:  
 შ.ა.ს. „ხობი-2005“  
 ს/კ 244685131  
 ქ. ხობი, ბერიას ქ. №7



მთ. არქიტექტ.	ა. გადელია	
მთ. ინჟინერი	ლ. კვიჭინია	
დირექტორი	ს. დოლბაია	

სტადია

ა. პ.

თარიღი	გურიანი	გურიანი
--------	---------	---------

ვორმატი A 3	გასშტაპი: 1:30
----------------	----------------