ბილაურის უბანი
პოპოვის ქუჩა

გრძივი პროფილი

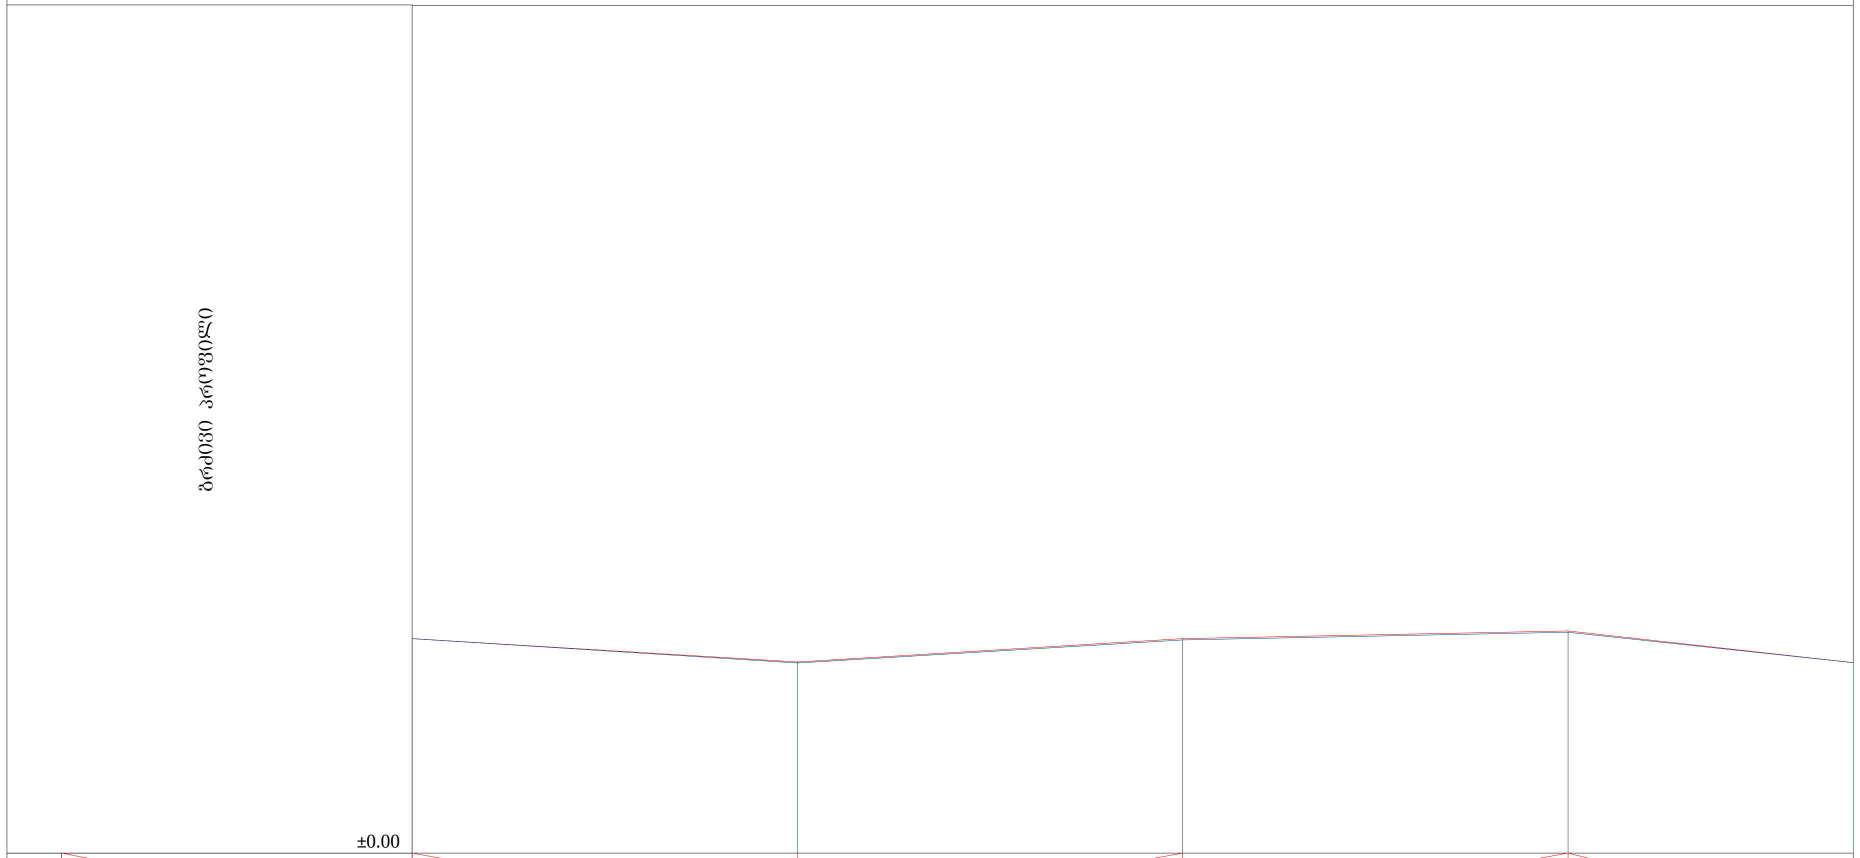

				0	50	100	150	187
ს/გზის საპროექტო მონაცემები	ქანობი % / მანძილი მ			50	0.60 0.60	50 0.20	50 37	1.24
	წითელი ნიშნული	მარცხენა	მ	2.83	2.53	2.83	2.93	2.61
		ცენტრი (ღერძი)	მ	2.78	2.48	2.78	2.88	2.47
		მარჯვენა	მ	2.80	2.43	2.73	2.83	2.45
ს/გზის ფაქტიური მონაცემები	ქანობი % / მანძილი მ			50	0.60 0.60	50 0.20	50 37	1.24
	ლურჯი ნიშნული	მარცხენა	მ	2.83	2.44	2.72	2.86	2.61
		ცენტრი (ღერძი)	მ	2.78	2.48	2.78	2.88	2.47
		მარჯვენა	მ	2.80	2.54	2.78	2.86	2.45
მანძილი			მ	100			87	
პიკეტები (მეტრები)				pk.0+00 0	pk.0+50	pk.1+00		pk.1+87 187

სპეციფიკაცია
პირობითი აღნიშვნები
ობიექტის დასახელება
ბილაური უბანი პოპოვის ქუჩა
გრძივი პროფილი
ობიექტის მდებარეობა: საქართველო; აჭარის ა.რ; ქ. ქობულეთი
დამკვეთი: ქობულეთის მუნიციპალიტეტი
პროექტირება: შ.პ.ს. „ხობი-2005“ ს/კ 244685131 ქ. ხობი, ბერიას ქ. №7

მთ. არქიტექტ.	ა. გაბელია	
მთ. ინჟინერი	ლ. კვიკვინია	
დირექტორი	ს. ღოლბაია	
სტადია	მ. პ.	
თარიღი	ფურცელი	ფურცლები
ფორმატი A 3		