


დაბა ბაკურიანი

წრივლი საფეხმავლო და საველოსიპედო პილიკი



Borough Bakuriani
Circuit Walking and Bike Trail

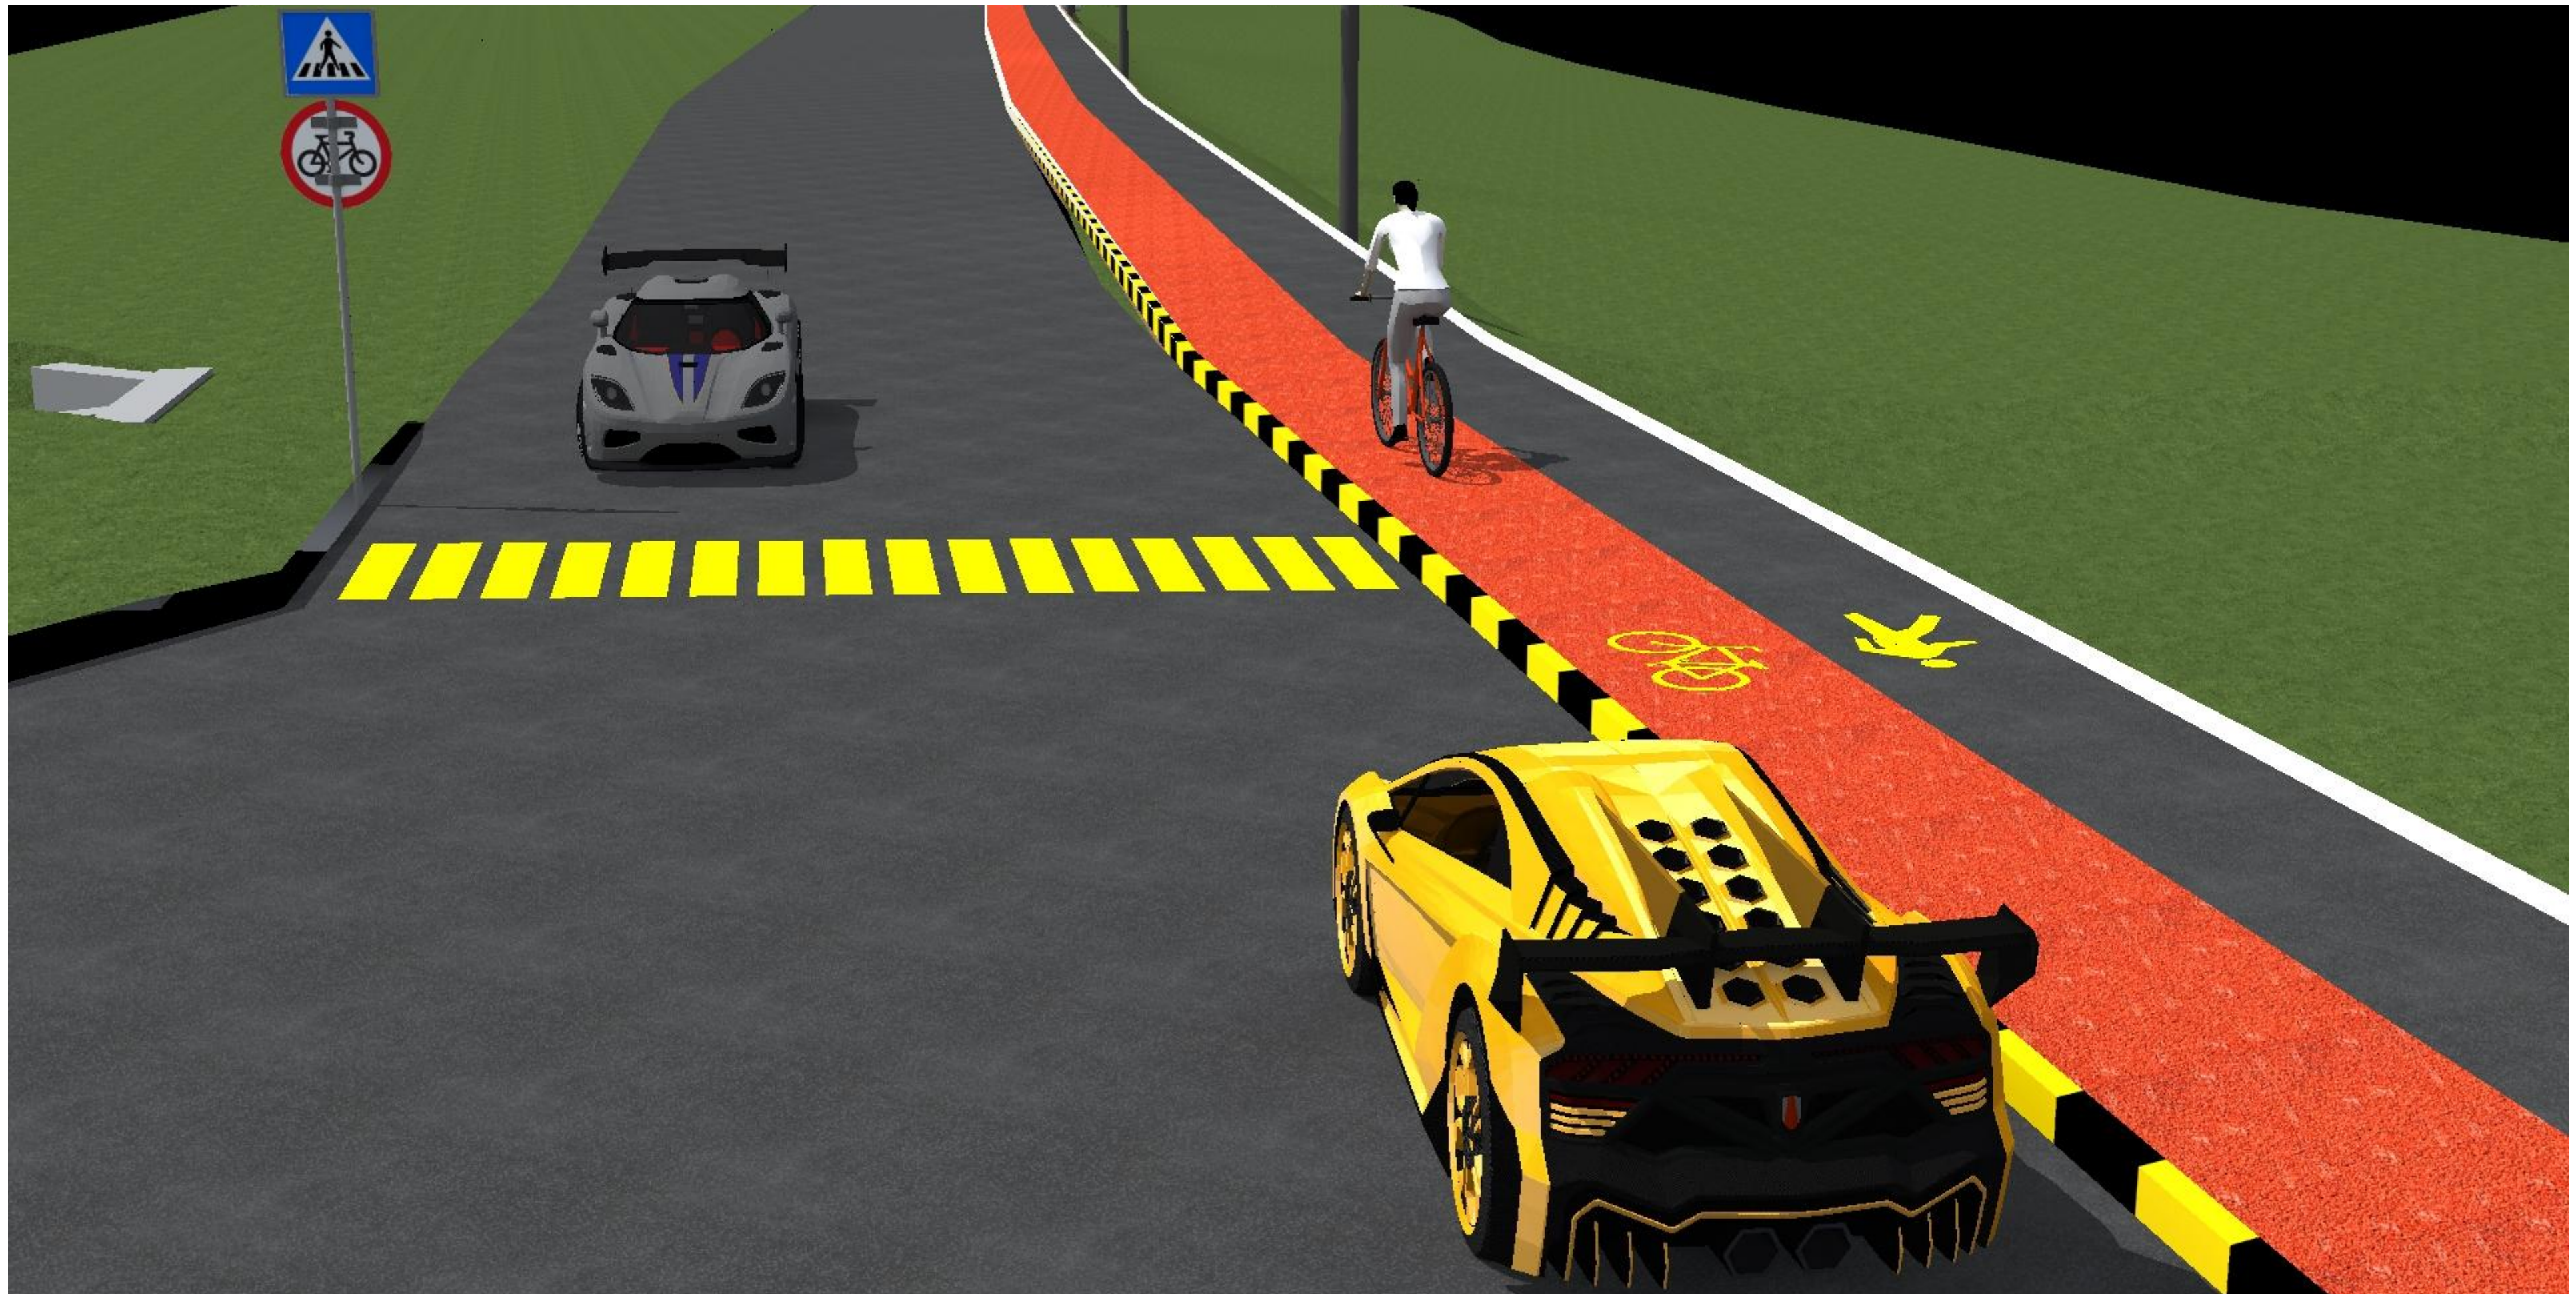

This technical drawing illustrates a road layout on a red grid. The road features a central section with a dashed line, likely indicating a median or a specific lane configuration. The road is bordered by various buildings and structures, some of which are labeled with numbers. A north arrow is positioned in the bottom right corner of the drawing.



Company Title
LTD "Galatea" ID: 403986794
43 P. Bagrationi st.
Tbilisi, Georgia.
555 555 220
შპს "გალატეა" ს/პ 403986794
საბავშვო ტყე, თბილისი.
ს. ბაგრატიონის ქ. 43.
555 555 220
შპს ბავშვთბო
საბავშვო ტყე საბავშვო ტყე ბავშვთბო
Bakuriani.
Walking & bike trail

Block plan	
Project status	
8098% 8098 Preparation	Cost
Modified by Z. Abuladze	Cost
Comp. manager N. Machaidze	Cost
8098% 8098	
1:1,38, 1:2500	

[illegible][illegible]

Company Type	
LTD "Galateea"	IDIC 400986794
43 P. Bagrationi st. Tbilisi, Georgia. 555 555 220	
შპს "გალატეა"	ს/ი 400986794
სსიპ-სტრუქტურა, თბილისი. ს. ბაგრატიონის ქ. 43. 555 555 220	
შპს ბაკურიანი სსიპ-სტრუქტურა შპს ბაკურიანის სსიპ-ს Bakuriani. Walking & bike trail	

Master plan

Project status	მომზადება Preperation
----------------	------------------------------


Modified by Z. Abuladze	Date
-----------------------------------	------

Comp. manager	Date
N. Machaidze	
19.1.2015, 3.0.	


1:2500	
33369(0)	

A.01.3	
--------	--


შრილები 01; 02; 03; 04.

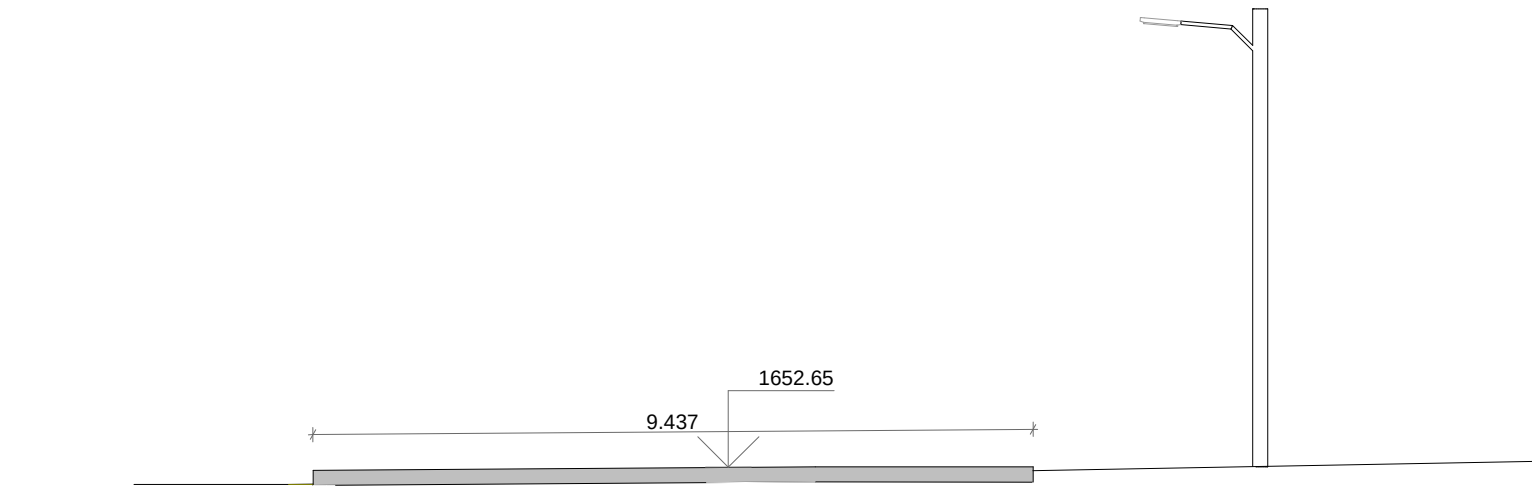


S-01 Building Section (2) 1:100

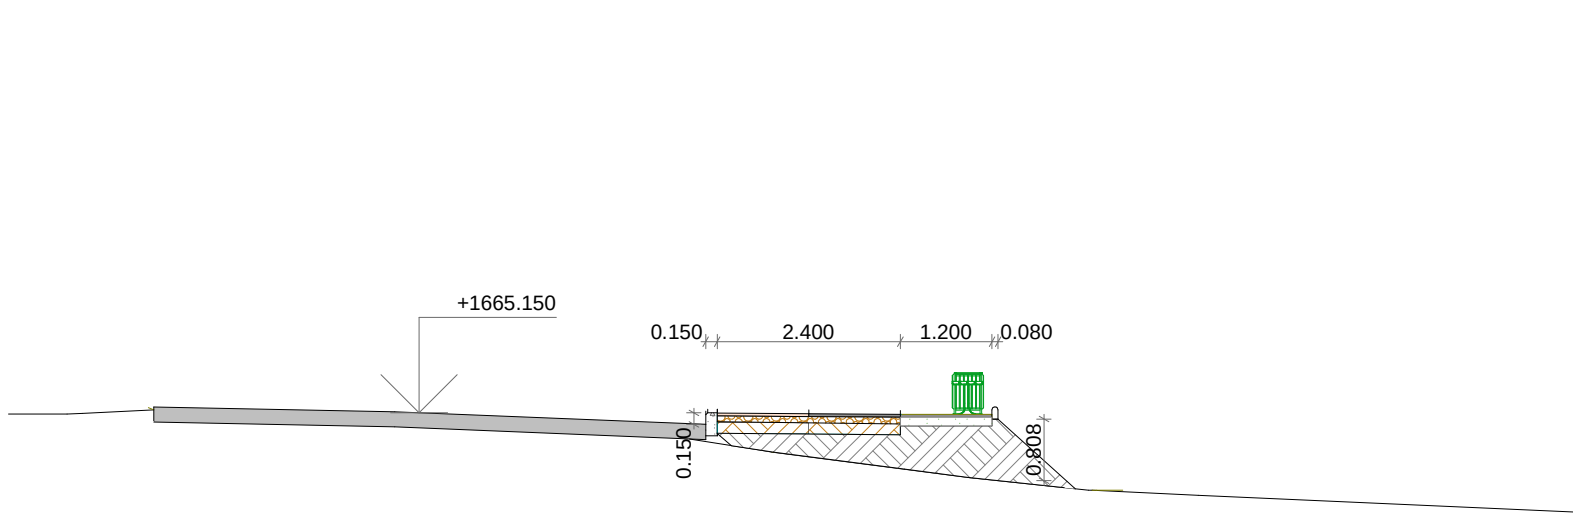

S-02 Building Section 1:100

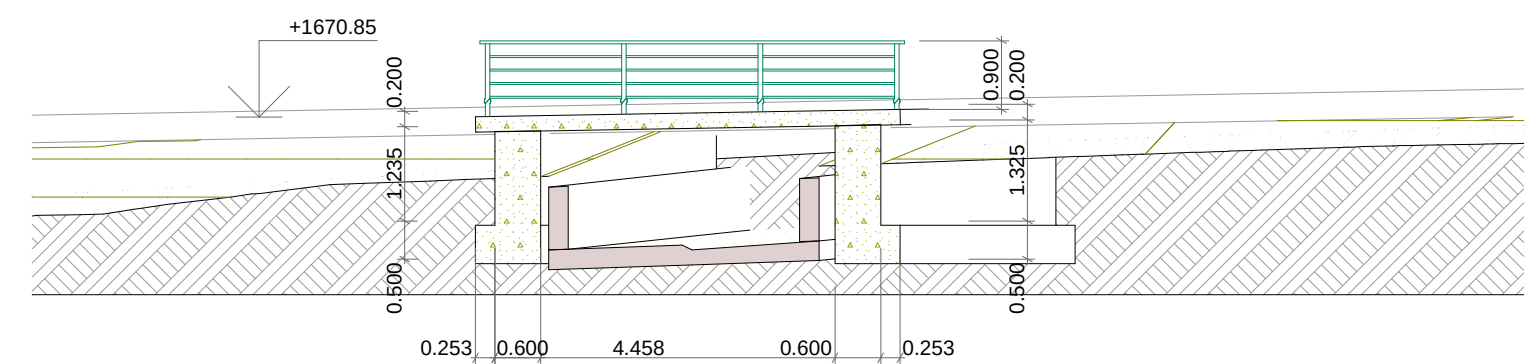


S-03 Building Section 1:100

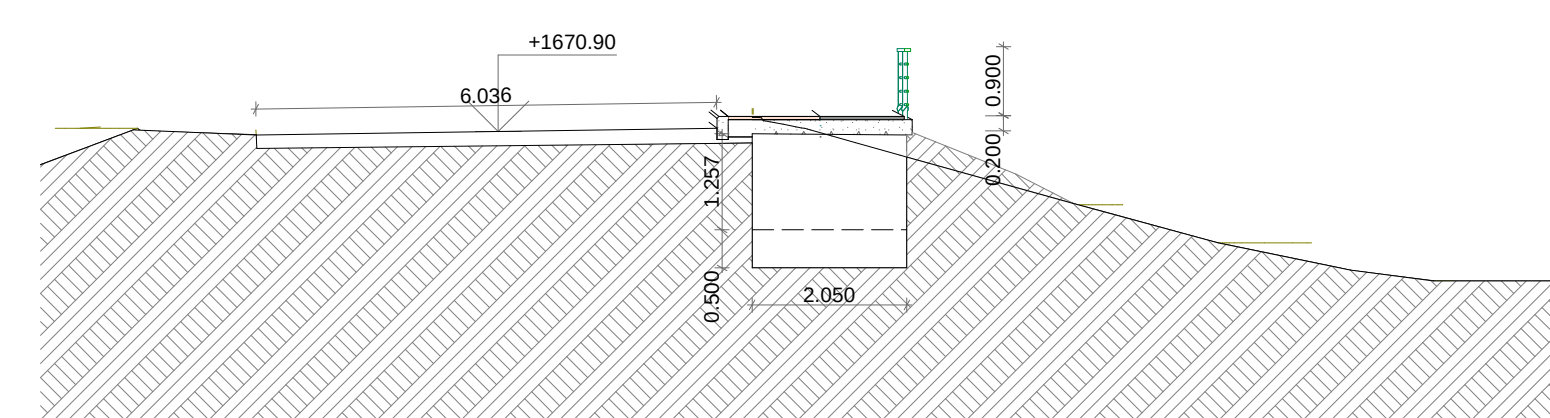

S-04 Building Section 1:100

მასალები Materials

დასახელება Name of basic work type	რაოდენობა Quantity
ბეტონი M250 W8 ხოლი Concrete MM250 W8 bridge	7.22 m³
ღორღი Gravel	2 m³
არმირება AI d18 მმ. Rebar AI d18 mm	167.8 m
არმირება AI d12 მმ. Rebar AI d12 mm	310.4 m
მთავარი კვადრი 80X40 მმ Rail. Steel sq.pipe 80X40 mm	5.71 m
მთავარი კვადრი 80X40 მმ Rail. Steel sq.pipe 80X40 mm	7.8 m
მრგვალი ზოლივანა 2.5 მმ Rail. Steel round bar 2.5 mm	22.8 m

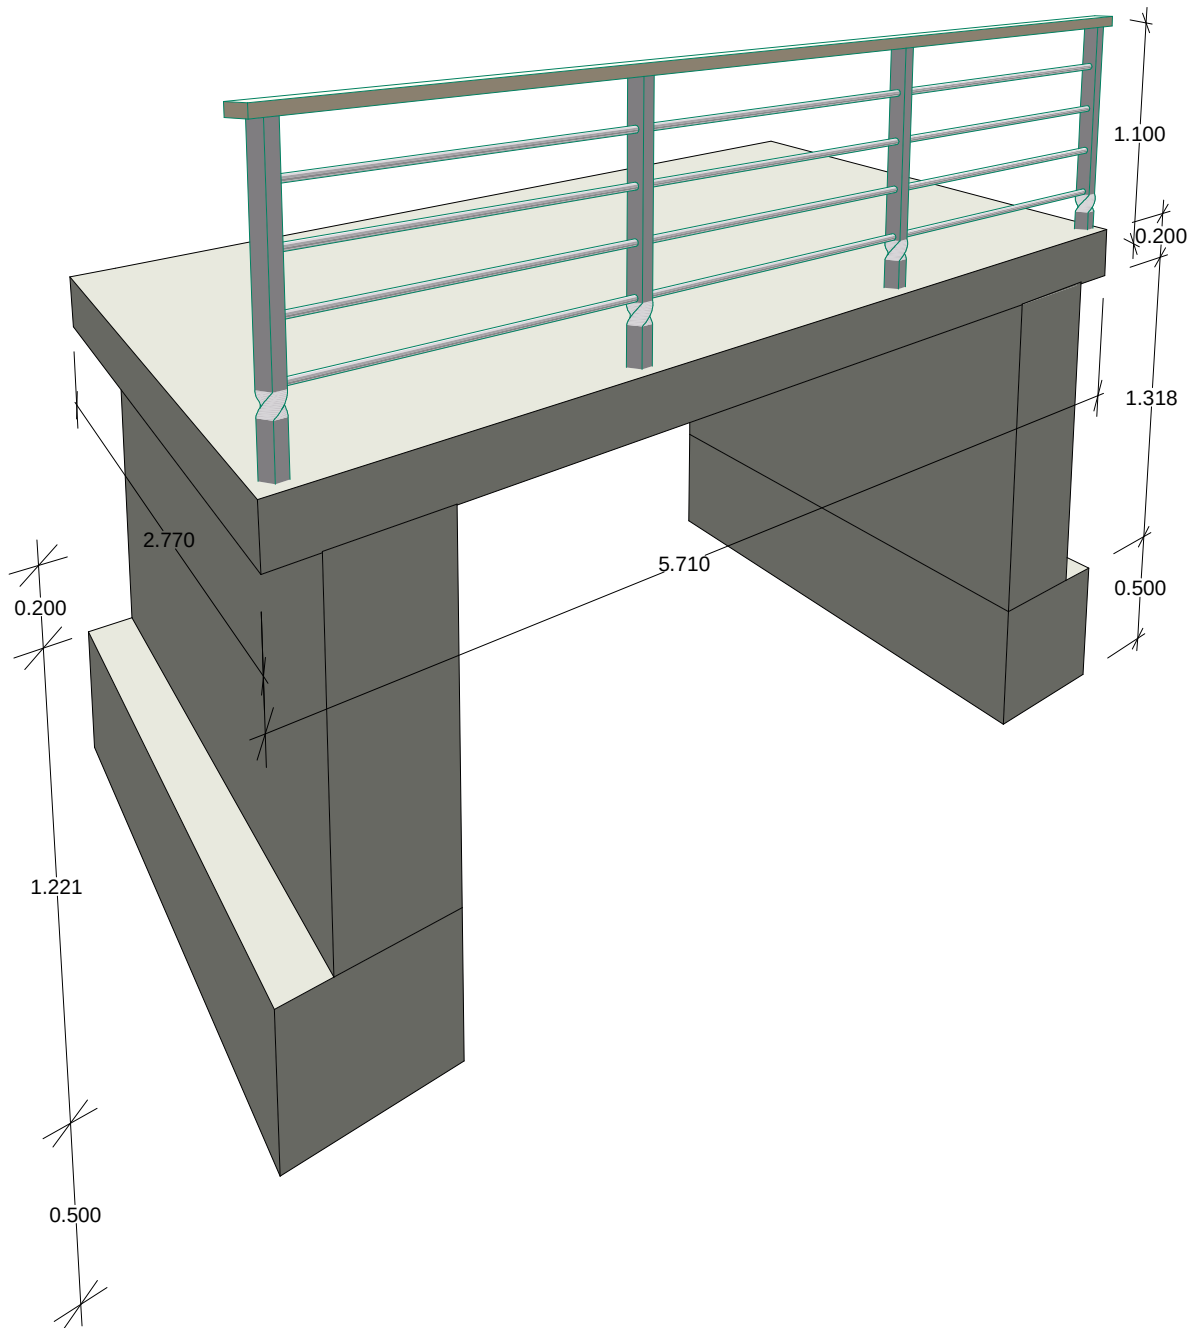

მსპოპაცია

სამა
ნამა
ო მა

Company Title
LTD "Galatea" ID/C 401986794
43 P. Bagrationi st.
Tbilisi, Georgia.
555 555 220

შპს "გალატეა" ს/კ 401986794
სამართლებლო. თბილისი.
პ. ბაგრატიონის ქ.43.
555 555 220

დასა ბაკურიანი
სამუშაველო და სამულისიველო ბილიბი
Bakuriani.
Walking & bike trail

შრილები 01; 02; 03; 04.

Sections 01; 02; 03; 04.


Project status
მომზადება Preperation

Modified by
Z. Abuladze Date


Comp. manager
N. Machaidze Date

მასშტაბი


ბველო
A.02.1

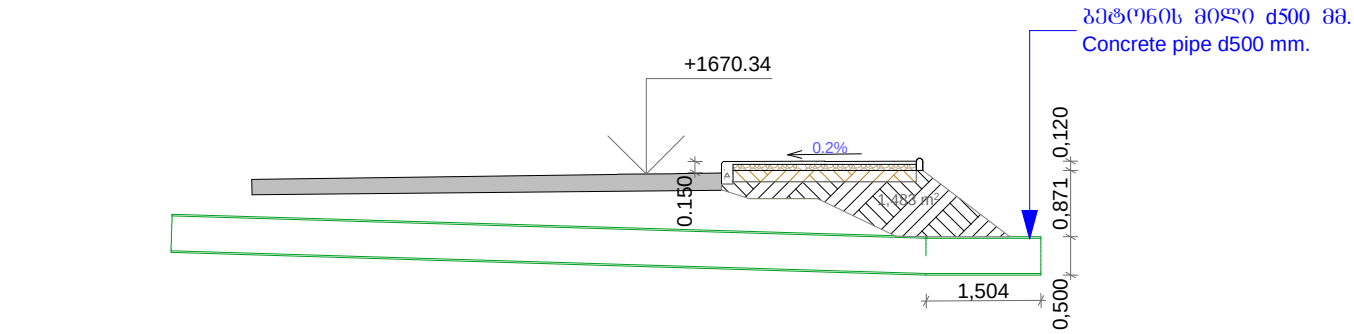


S-05 Building Section (1) 1:100

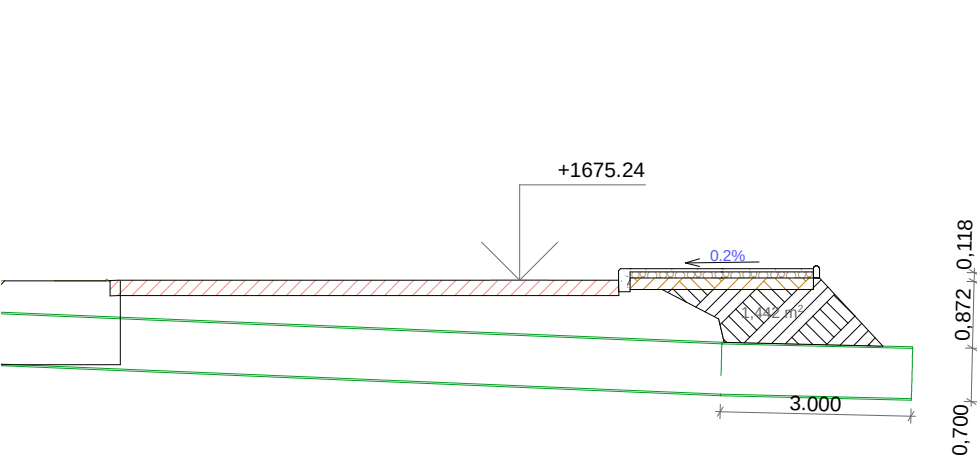


S-05a Building Section (1) 1:100

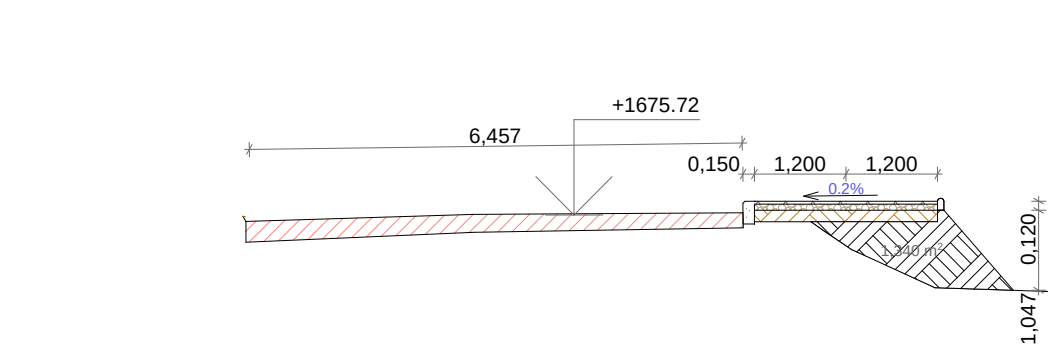


S-06 Building Section (1) 1:100

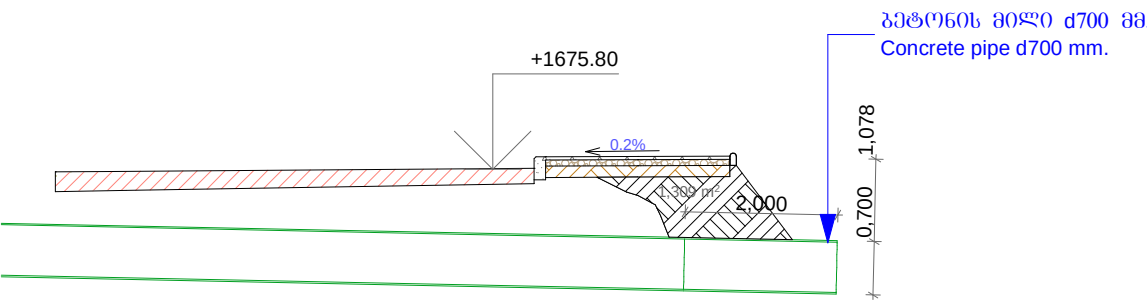

S-06a Building Section (1) 1:100

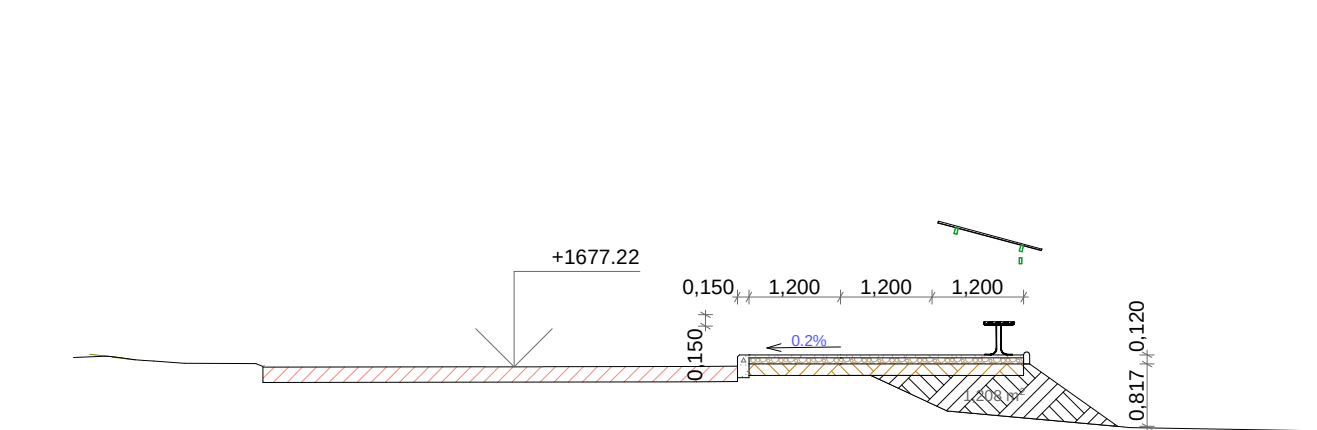


S-07 Building Section (1) 1:100

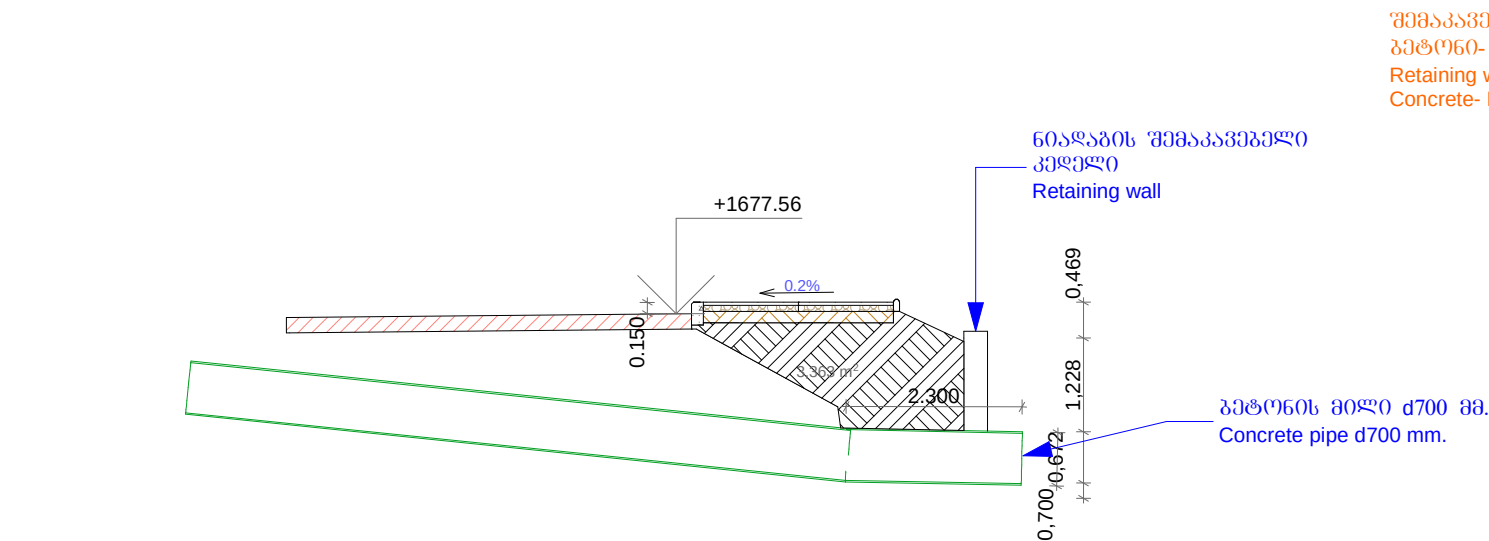


S-07a Building Section (1) 1:100

მშპ-ლიკაქია		
Company Title	LTD "Galatea"	ID/C 401986794
43 P. Bagrationi st.		
Tbilisi, Georgia.		
555 555 220		
შპს	"გალათია"	ს/კ 401986794
საქართველო, თბილისი.		
პ. ბაგრატიონის ქ43.		
555 555 220		
ღაბა ბაკურიანი		
საფეხმავლო და საფეხისიველი ბილიკი		
Bakuriani.		
Walking & bike trail		
ჰრილები 05; 05ა; 06; 06ა 7; 7ა		
Sections 05; 05a; 06; 06a; 7; 7a.		
Project status		
მომზადება Preperation		
Modified by	Z. Abuladze	Date
Comp. manager	N. Machaidze	Date
მასშტაბი		
1:100		
გვერდი		
A.02.2		


ჭრილები; 08; 08ა; 9; 9ა; 10; 10ა;

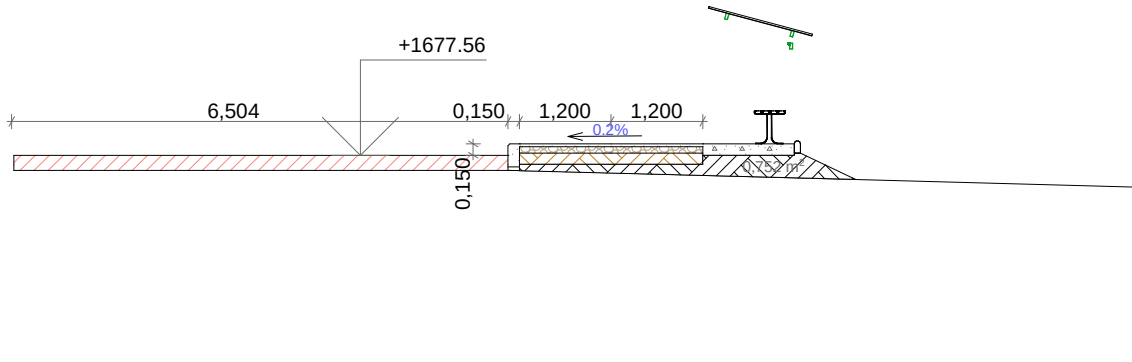


S-08 Building Section (1) 1:100

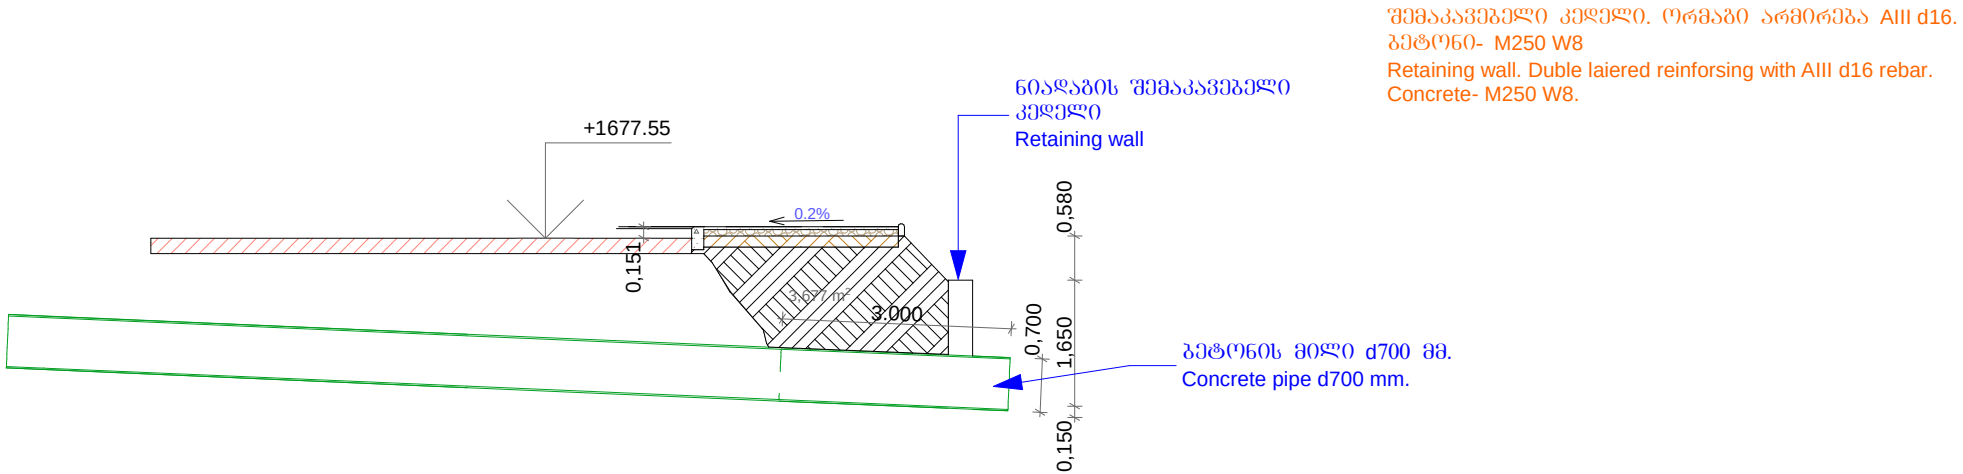


S-08a Building Section (1) 1:100

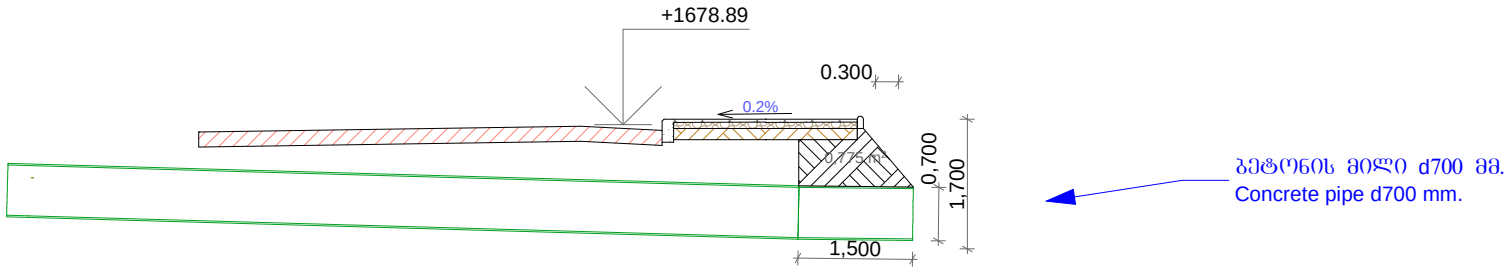


S-09 Building Section (1) 1:100

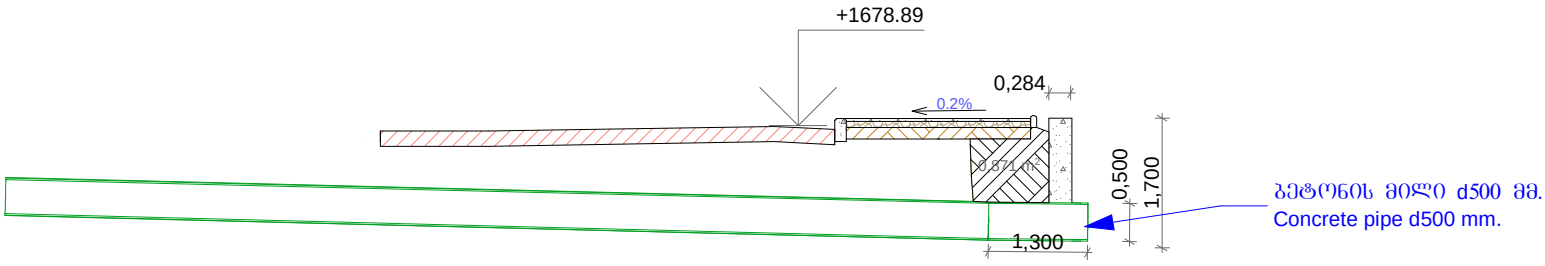

S-09a Building Section (1) 1:100

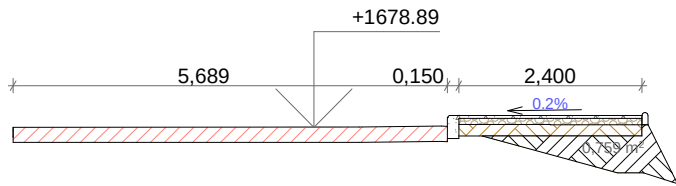

S-10 Building Section (1) 1:100

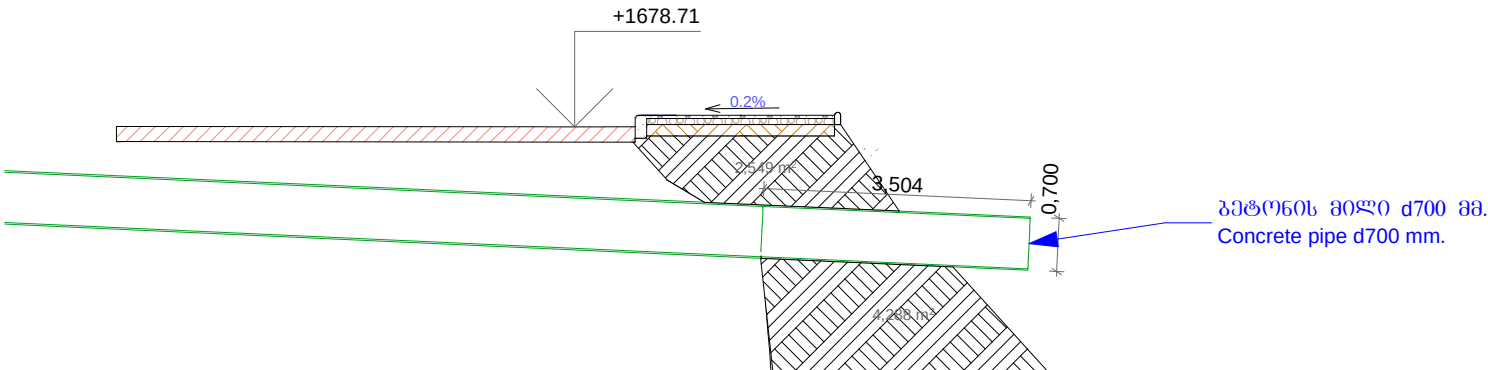

S-10a Building Section (1) 1:100

მშპ-იკანთა

Company Title
LTD "Galatea" ID/C 401986794
43 P. Bagrationi st.
Tbilisi, Georgia.
555 555 220

შპს "გალატეა" ს/კ 401986794
საქართველო, თბილისი.
პ. ბაგრატიონის ქ43.
555 555 220

ღაბა ბაკურიანი
საფეხმავლო და საფეხსიარულო ბილიკი
Bakuriani.
Walking & bike trail

ჭრილები; 08; 08ა; 9; 9ა; 10; 10ა;

Sections 08; 08a; 9; 9a; 10; 10a.

Project status
მომზადება Preperation


Modified by
Z. Abuladze Date

Comp. manager
N. Machaidze Date


მასშტაბი
1:100

გვერდი
A.02.3


ჰრილები 11; 11ა;12; 12ა.

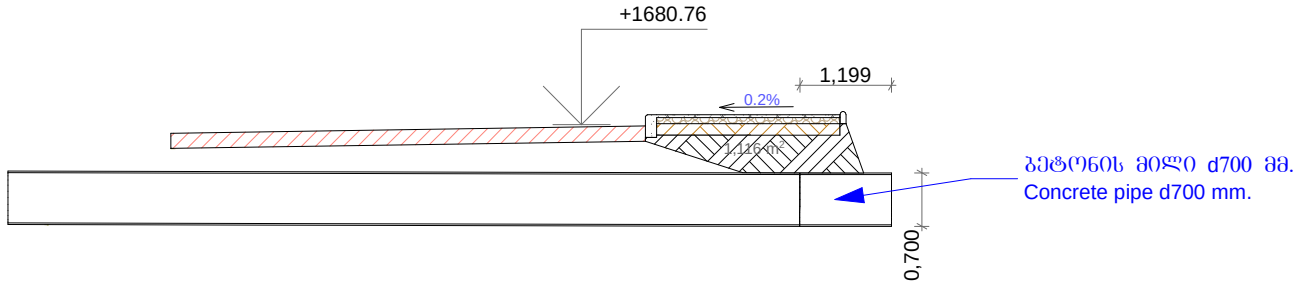


S-11 Building Section (3) 1:100

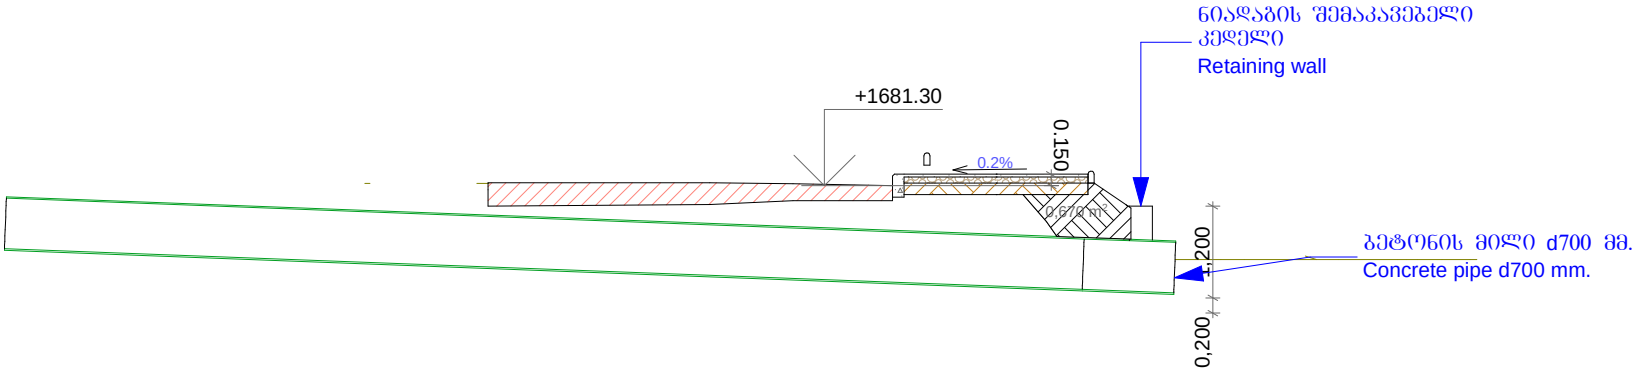


S-11a Building Section (1) 1:100

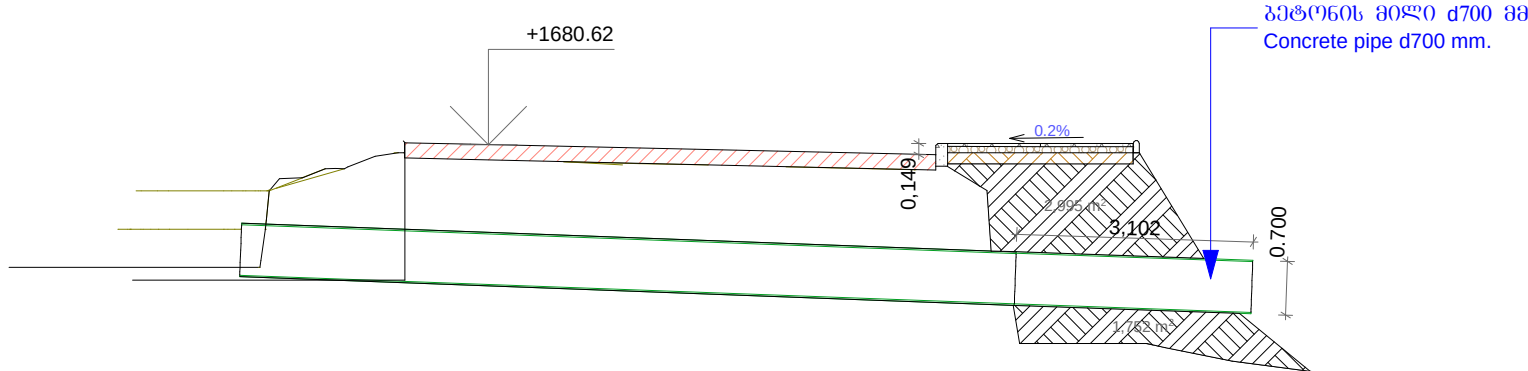


S-12 Building Section (1) 1:100

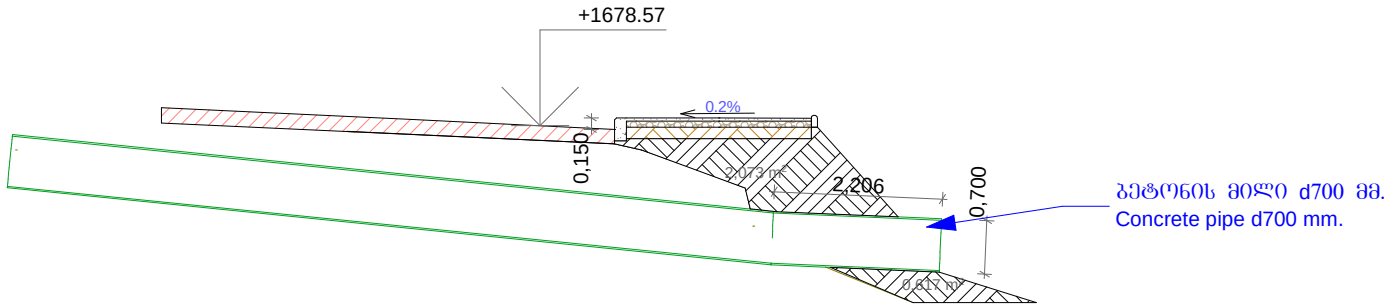

S-12a Building Section (1) 1:100

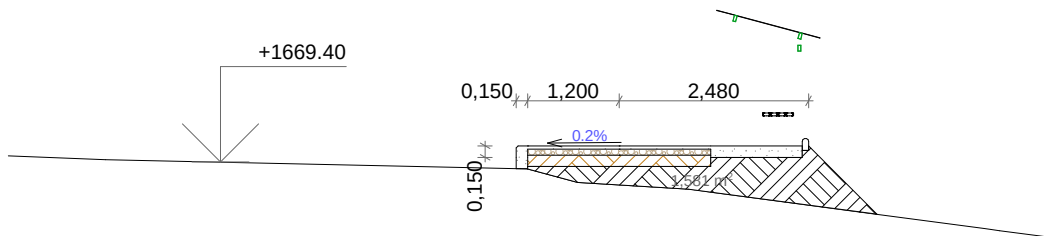

S-13 Building Section 1:100

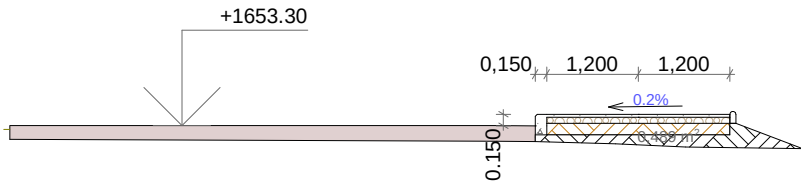

S-15 Building Section (2) 1:100

შენიშვნები: კედელი, ორმაგი არმირება AIII d16.
ბეტონი- M250 W8
Retaining wall. Double laiered reinforcing with AIII d16 rebar.
Concrete- M250 W8.

მშენებლისთვის

Company Title
LTD "Galatea" ID/C 401986794
43 P. Bagrationi st.
Tbilisi, Georgia.
555 555 220
შპს "გალატეა" ს/კ 401986794
საქართველო, თბილისი.
პ. ბაგრატიონის ქ.43.
555 555 220

ღაბა ბაკურიანი
საფეხმავლო და საველოსიპედო ბილიზი
Bakuriani.
Walking & bike trail

ჰრილები 11; 11ა;12; 12ა.

Sections 11; 11a; 12; 12a.

Project status
მომზადება Preperation

Modified by
Z. Abuladze Date

Comp. manager
N. Machaidze Date

მასშტაბი
1:100

ბჰერლი
A.02.4


ჰრილები 15; 16; 17; 18; 19.



S-14

Building Section


1:500

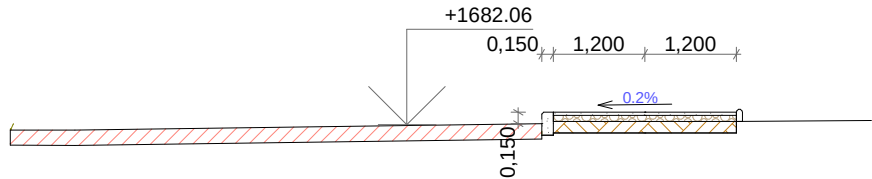

S-16

Building Section (1)


1:100

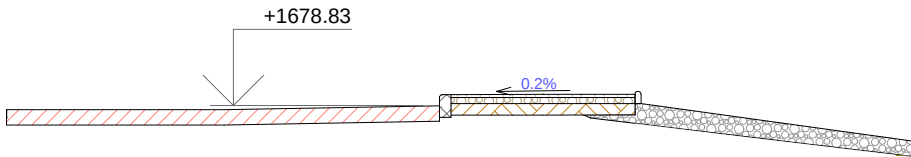

S-18

Building Section (1)


1:100

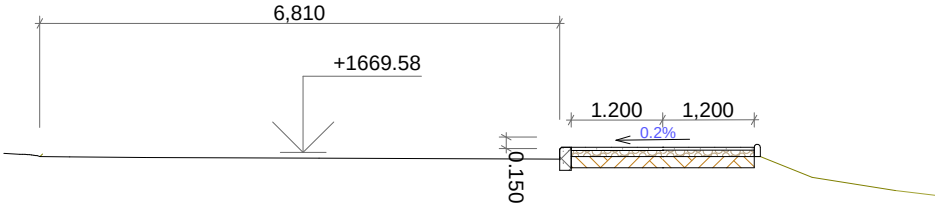

S-17

Building Section (1)

1:100

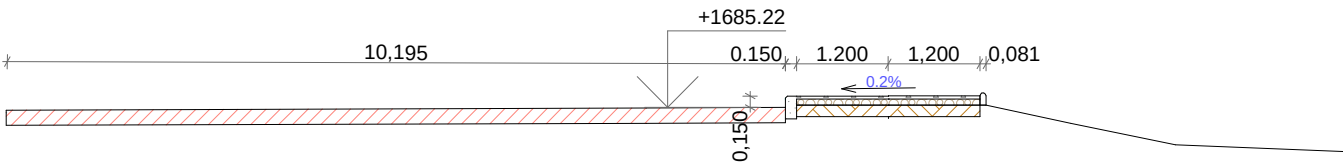

S-19

Building Section (1)

1:100

მშენებლის

Company Title
LTD "Galatea" ID/C 401986794
43 P. Bagrationi st.
Tbilisi, Georgia.
555 555 220

შპს "გალატეა" ს/კ 401986794
საქართველო, თბილისი.
პ. ბაგრატიონის ქ.43.
555 555 220

ღაბა ბაკურიანი
საფეხმავლო და საველოსიპედო ბილი
Bakuriani.
Walking & bike trail

ჰრილები 15; 16; 17; 18; 19.

Sections 15; 16; 17; 18; 19.

Project status
მომზადება Preperation


Modified by
Z. Abuladze Date

Comp. manager
N. Machaidze Date

მასშტაბი
1:100, 1:500

ბჰერლი
A.02.5

ჭრილები 20; 21.

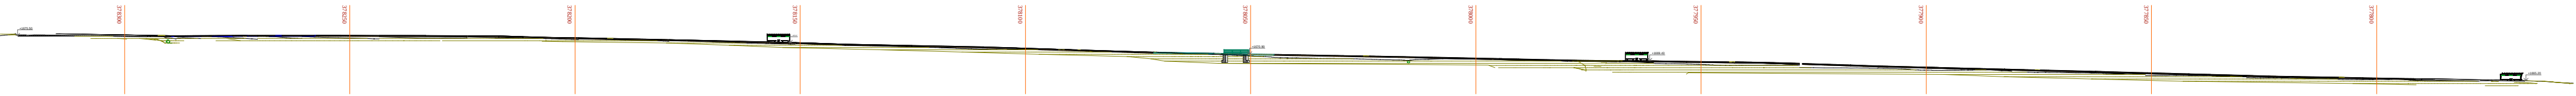


S-20 Building Section 1:1000



S-21 Building Section 1:2000

ქმსპოლიკაცი	
LTD "Galatea" 43 P. Bagrationi st. Tbilisi, Georgia. 555 555 220 შპს "გალატეა" ს/კ 401986794 საძარტველო. თბილისი. პ. ბაგრათიონის ქ.43. 555 555 220	
ფაზა გაკურთხვა საუმუშაოლო და საშენობნობო გოიკი Bakuriani. Walking & bike trail ჭრილობო 20; 21.	
Sections 20; 21.	
Project status მომზადება Preparation	
Modified by Z. Abuladze	Date
Comp. manager N. Machaidze	Date
გამართვა 1:1000, 1:2000	
გვინდო A.02.6	

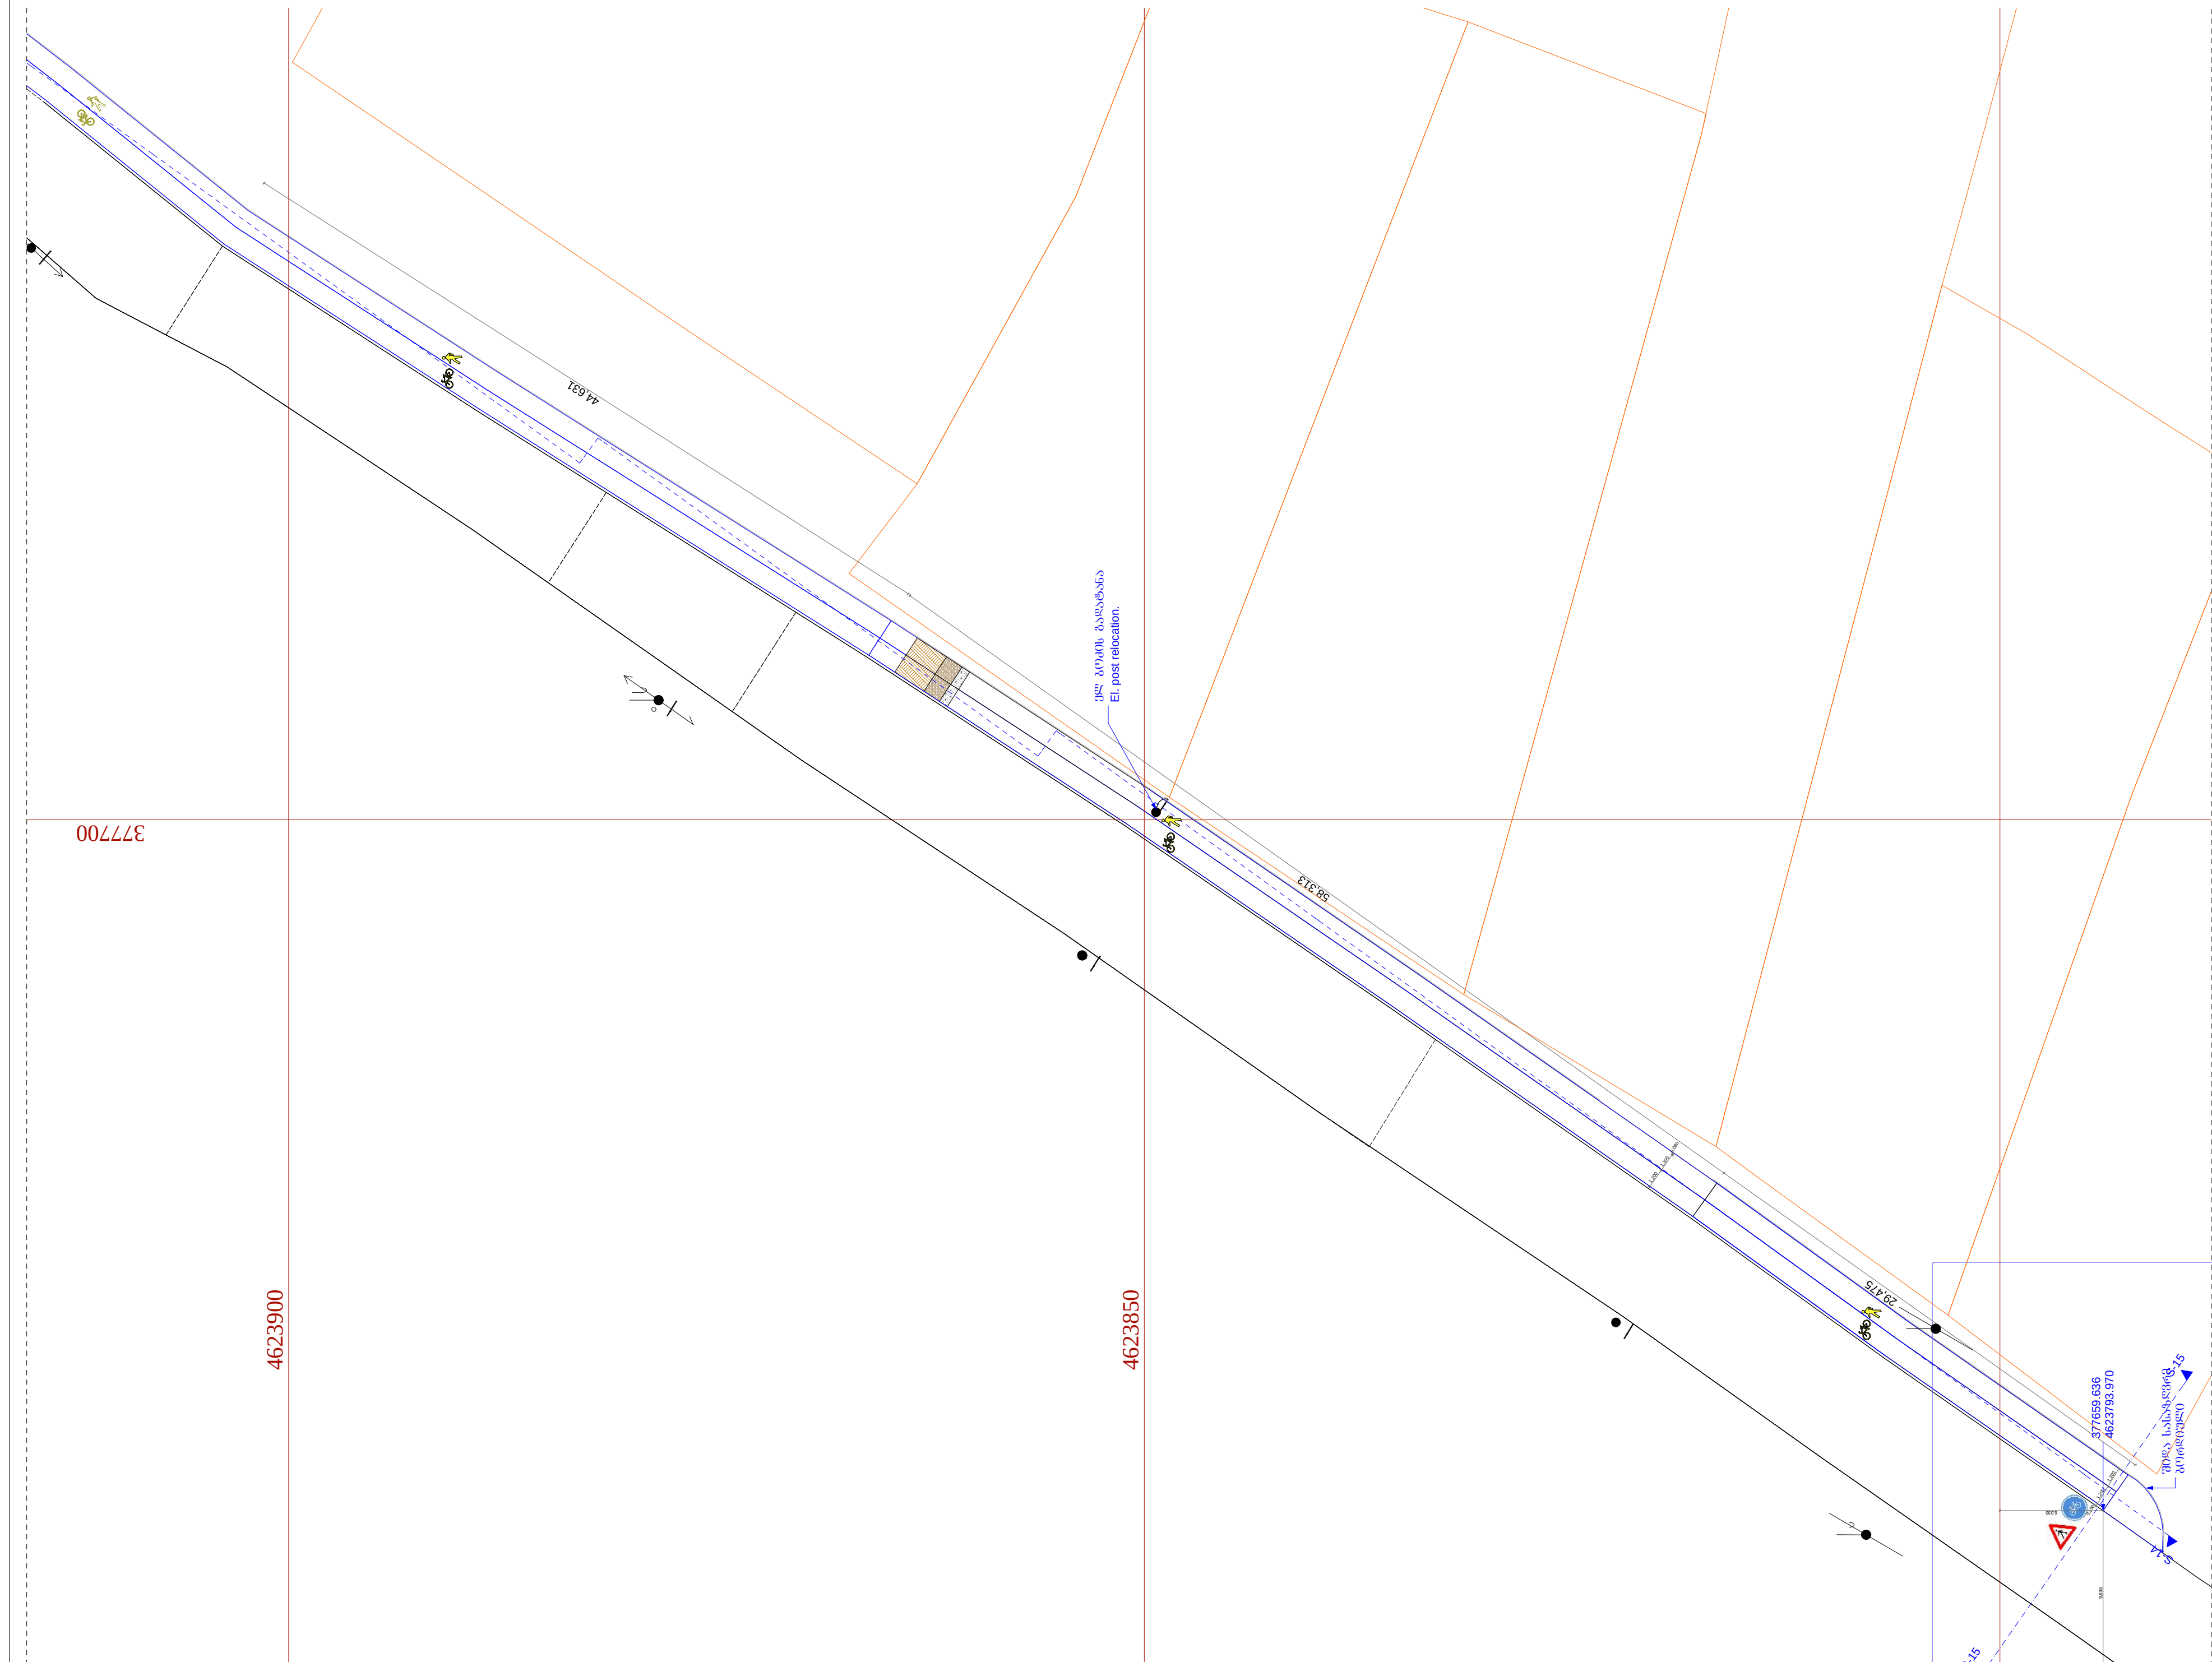

მქსპლიკაცია

Company Title
LTD "Galatea" ID/C 401986794
43 P. Bagrationi st.
Tbilisi, Georgia.
555 555 220

მისი "გაღათქმა" ს/კ 401986794
საქართველო. თბილისი.
პ. გაბრატიონის ქ.43.
555 555 220

დაბა ბაკურიანი
საფეხმავლო და საველოსიპედო ბილიები
Bakuriani.
Walking & bike trail

ጌጣፍጎ 02

Worksheet-02


Project status
მომზადება Preparation

Modified by	Date
Z. Abuladze	


Comp. manager _____ Date _____
N. Machaidze

მასშტაბი 1:250


A.02.8

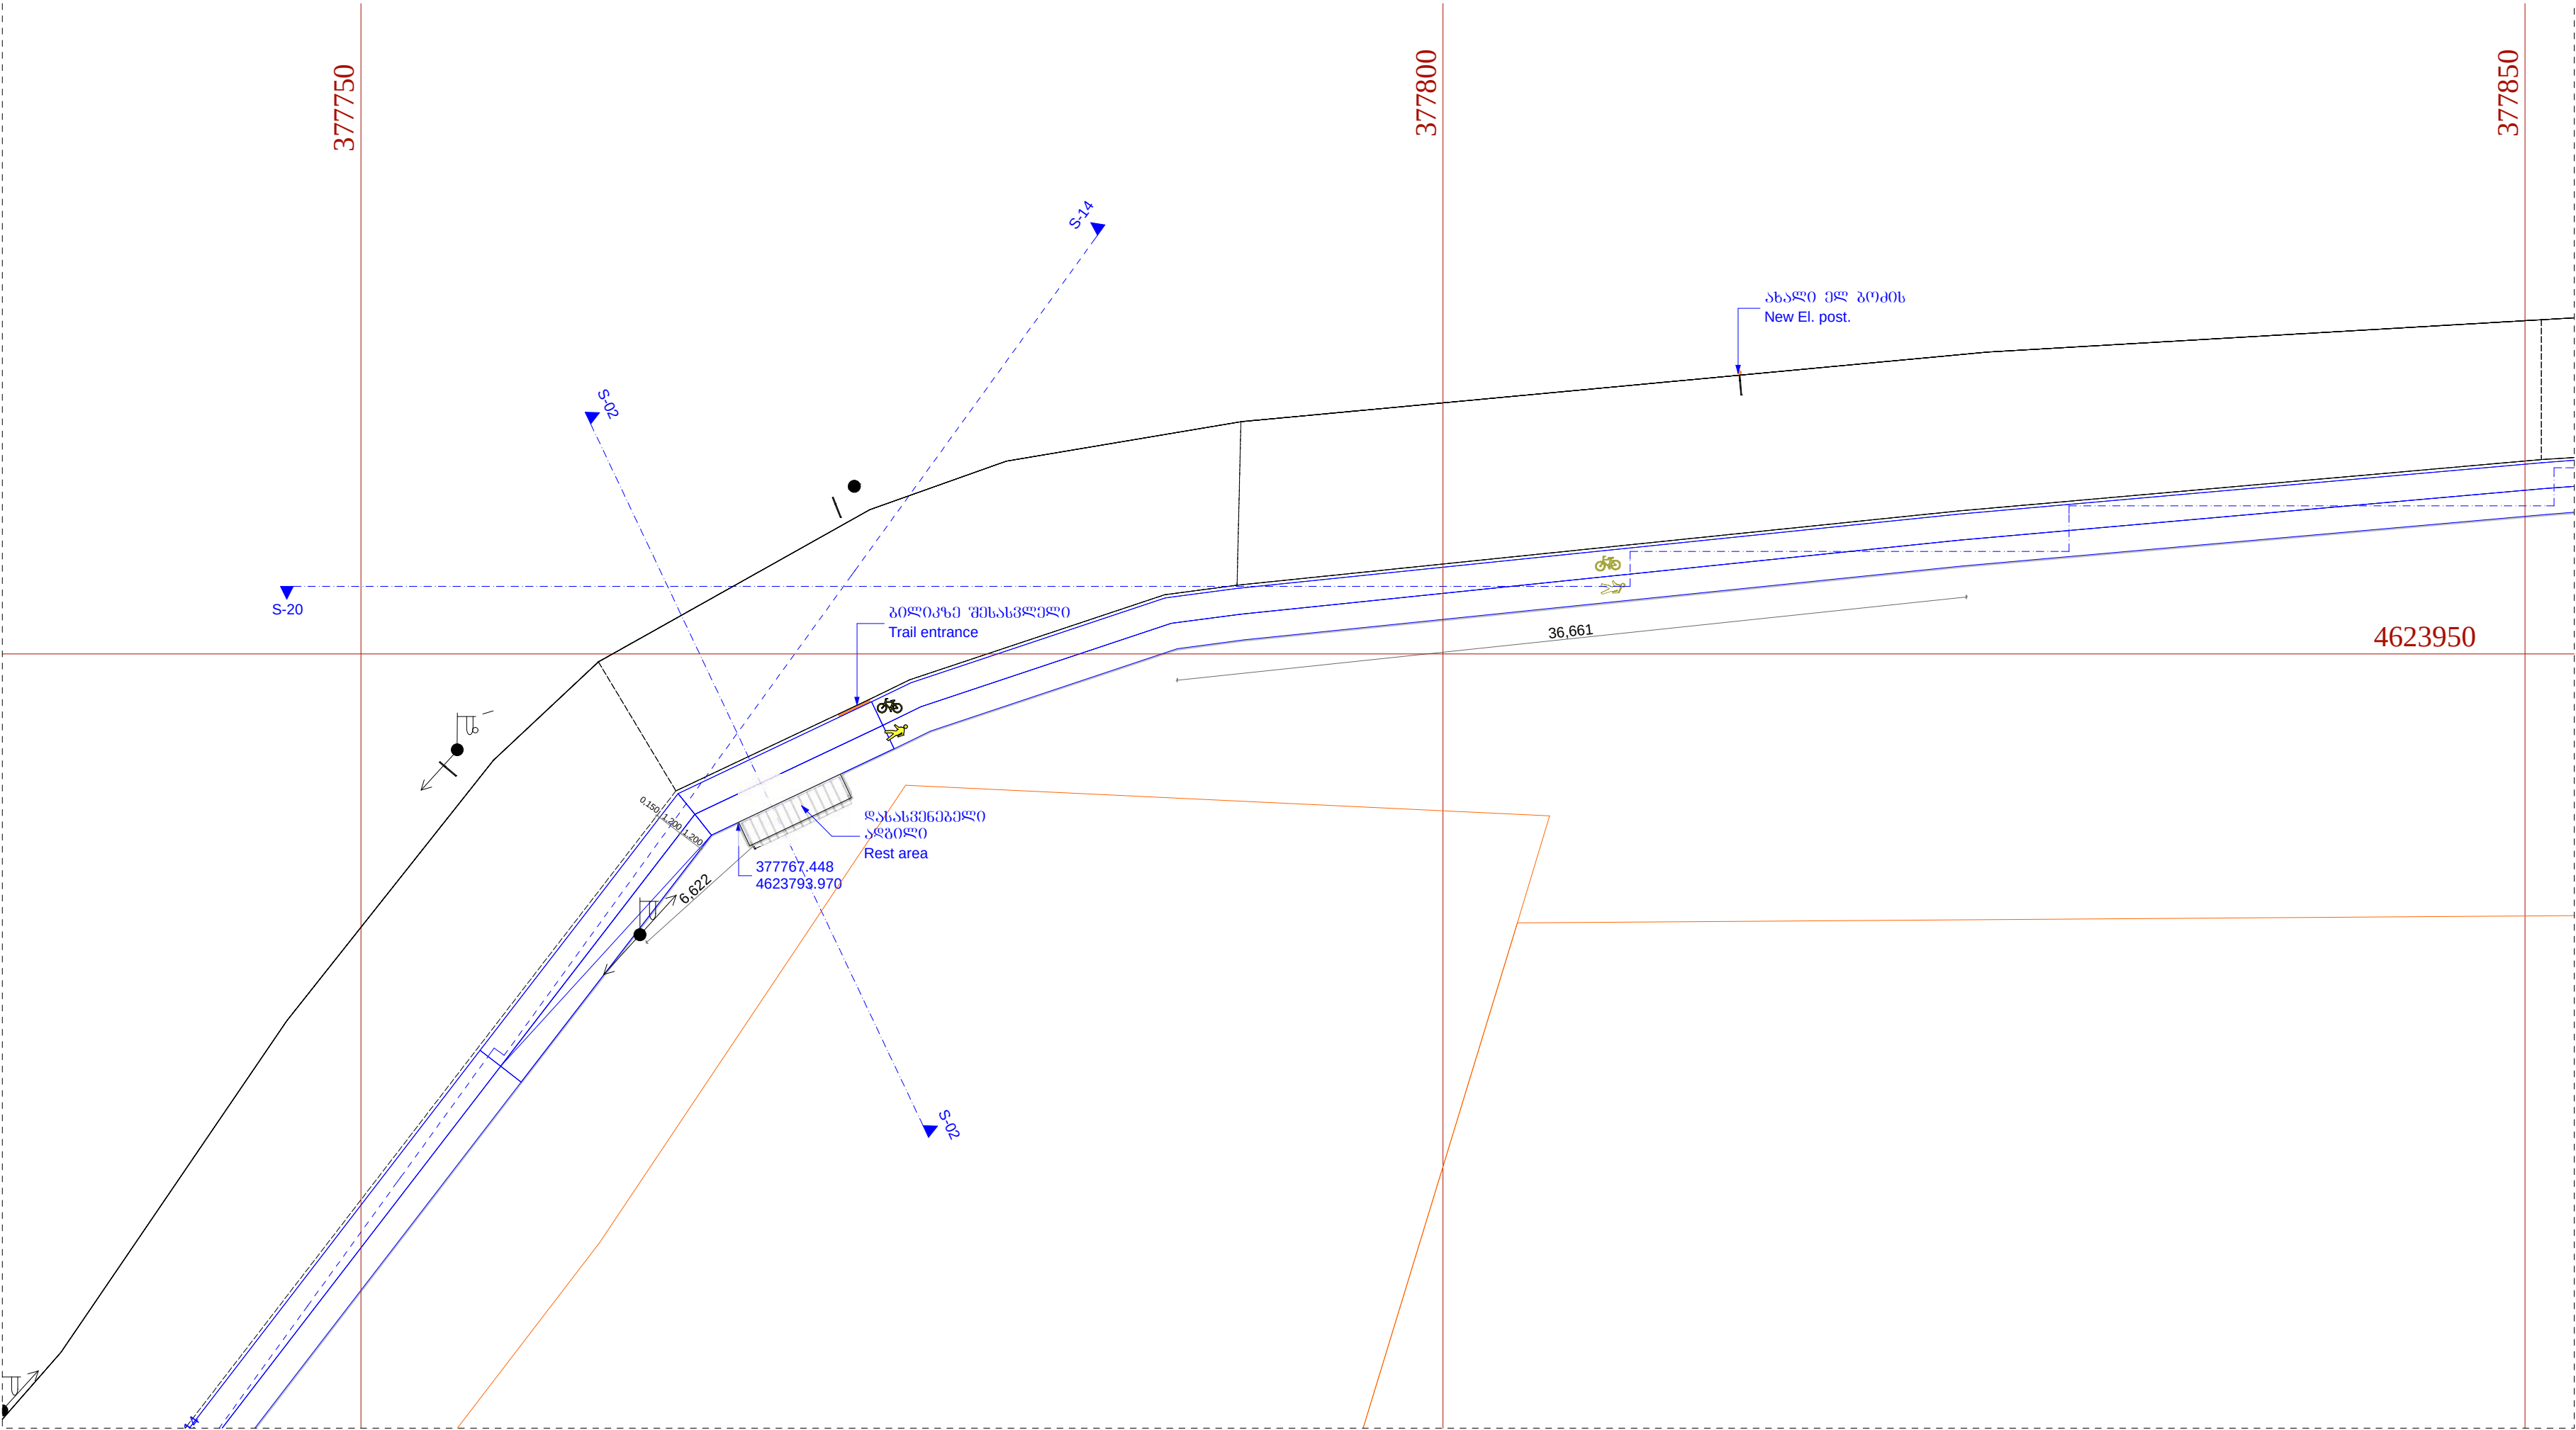

შპს "გალატეა"			
Company Title			
LTD "Galatea"	ID/C	401986794	
43 P. Bagrationi st.			
Tbilisi, Georgia.			
555 555 220			
შპს "გალატეა"	ს/კ	401986794	
საქართველო, თბილისი.			
პ. ბაგრატიონის ქ.43.			
555 555 220			
დასასვენებელი ადგილი			
საფეხმავლო და საბილიკაშა ბილიკაშა			
Bakuriani.			
Walking & bike trail			
ზონა 03			
Worksheet-03			
Project status			
მომზადება Preparation			
Modified by	Date		
Z. Abuladze			
Comp. manager	Date		
N. Machaidze			
მასშტაბი			
1:250			
გვერდი			
A.02.9			

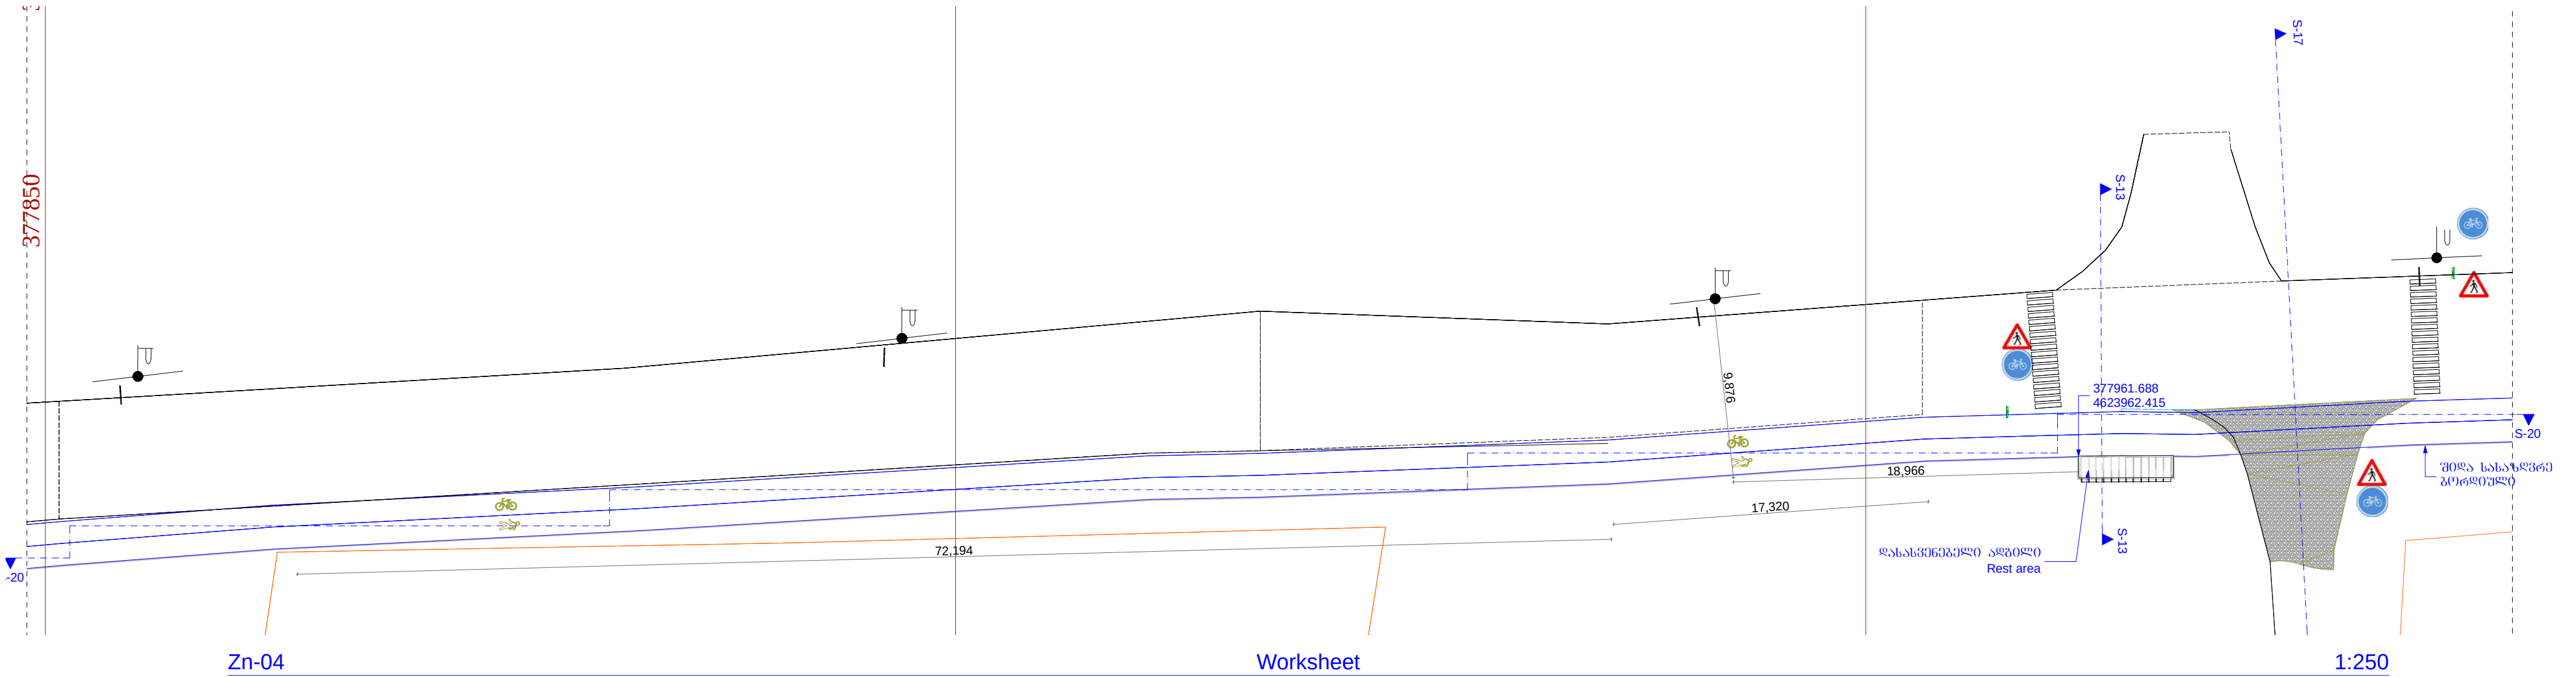


ქმსპლიკაციის	
Company Title LTD "Galatea" ID/C 401986794	
43 P. Bagrationi st. Tbilisi, Georgia. 555 555 220	
შპს "გალატეა"	ს/კ 401986794
საქართველო. თბილისი. პ. ბაგრატონის ქ.43. 555 555 220	
ღანა გაპურიაძე საფეხმავლო და სარეზინოებო გზები Bakuriani. Walking & bike trail	
ზონა 04	
Worksheet-04	
Project status მომზადება Preparation	
Modified by Z. Abuladze	Date
Comp. manager N. Machaidze	Date
მასშტაბი	
1:250	
გვერდი	
A.02.10	

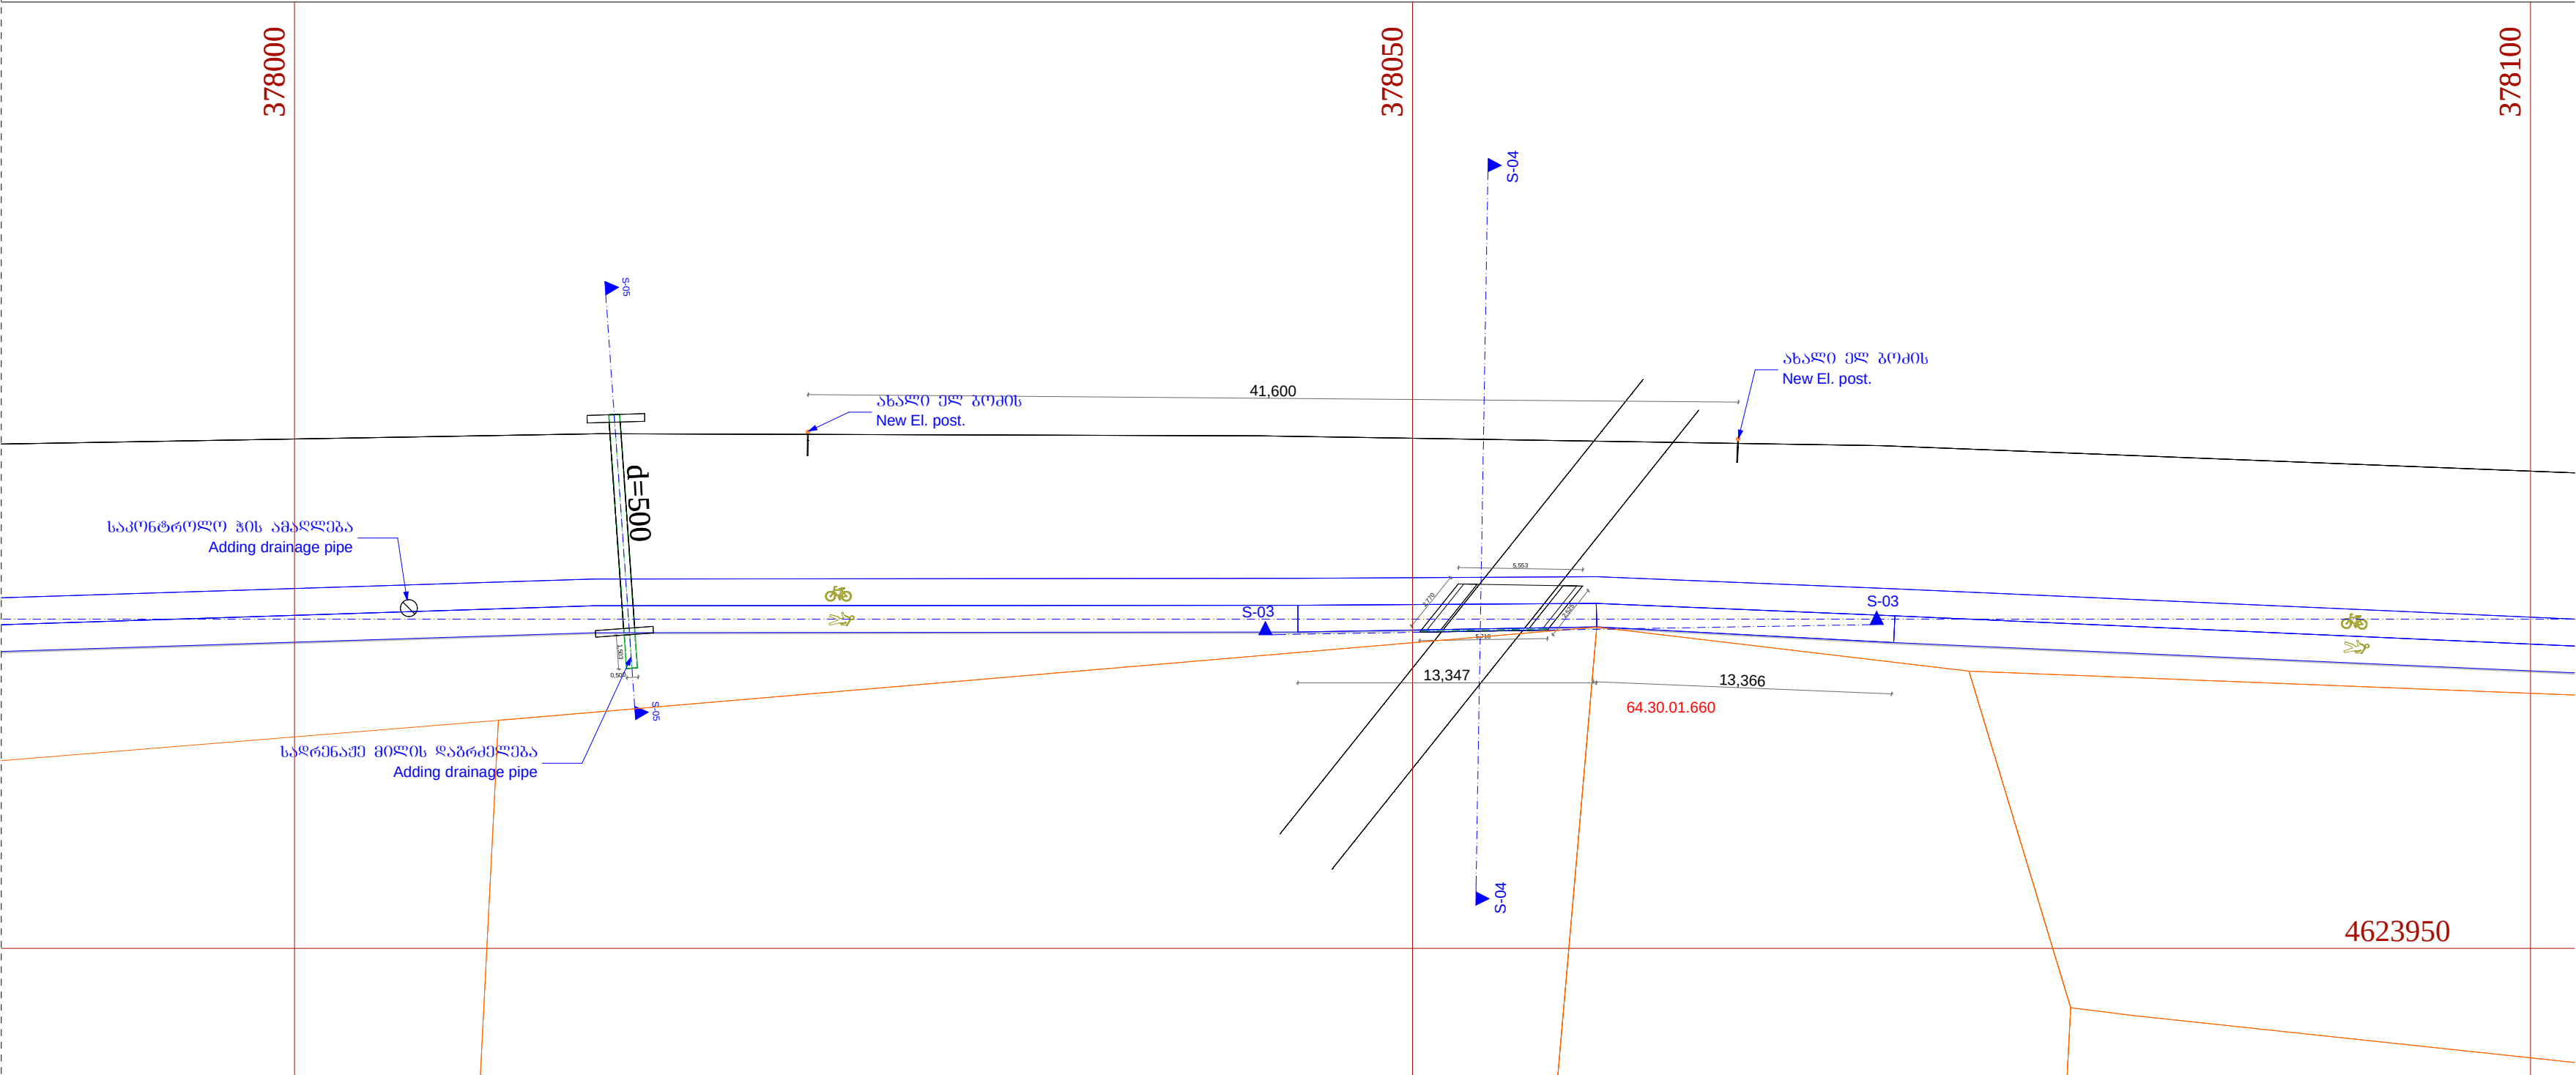

Zn-05

Worksheet

1:250

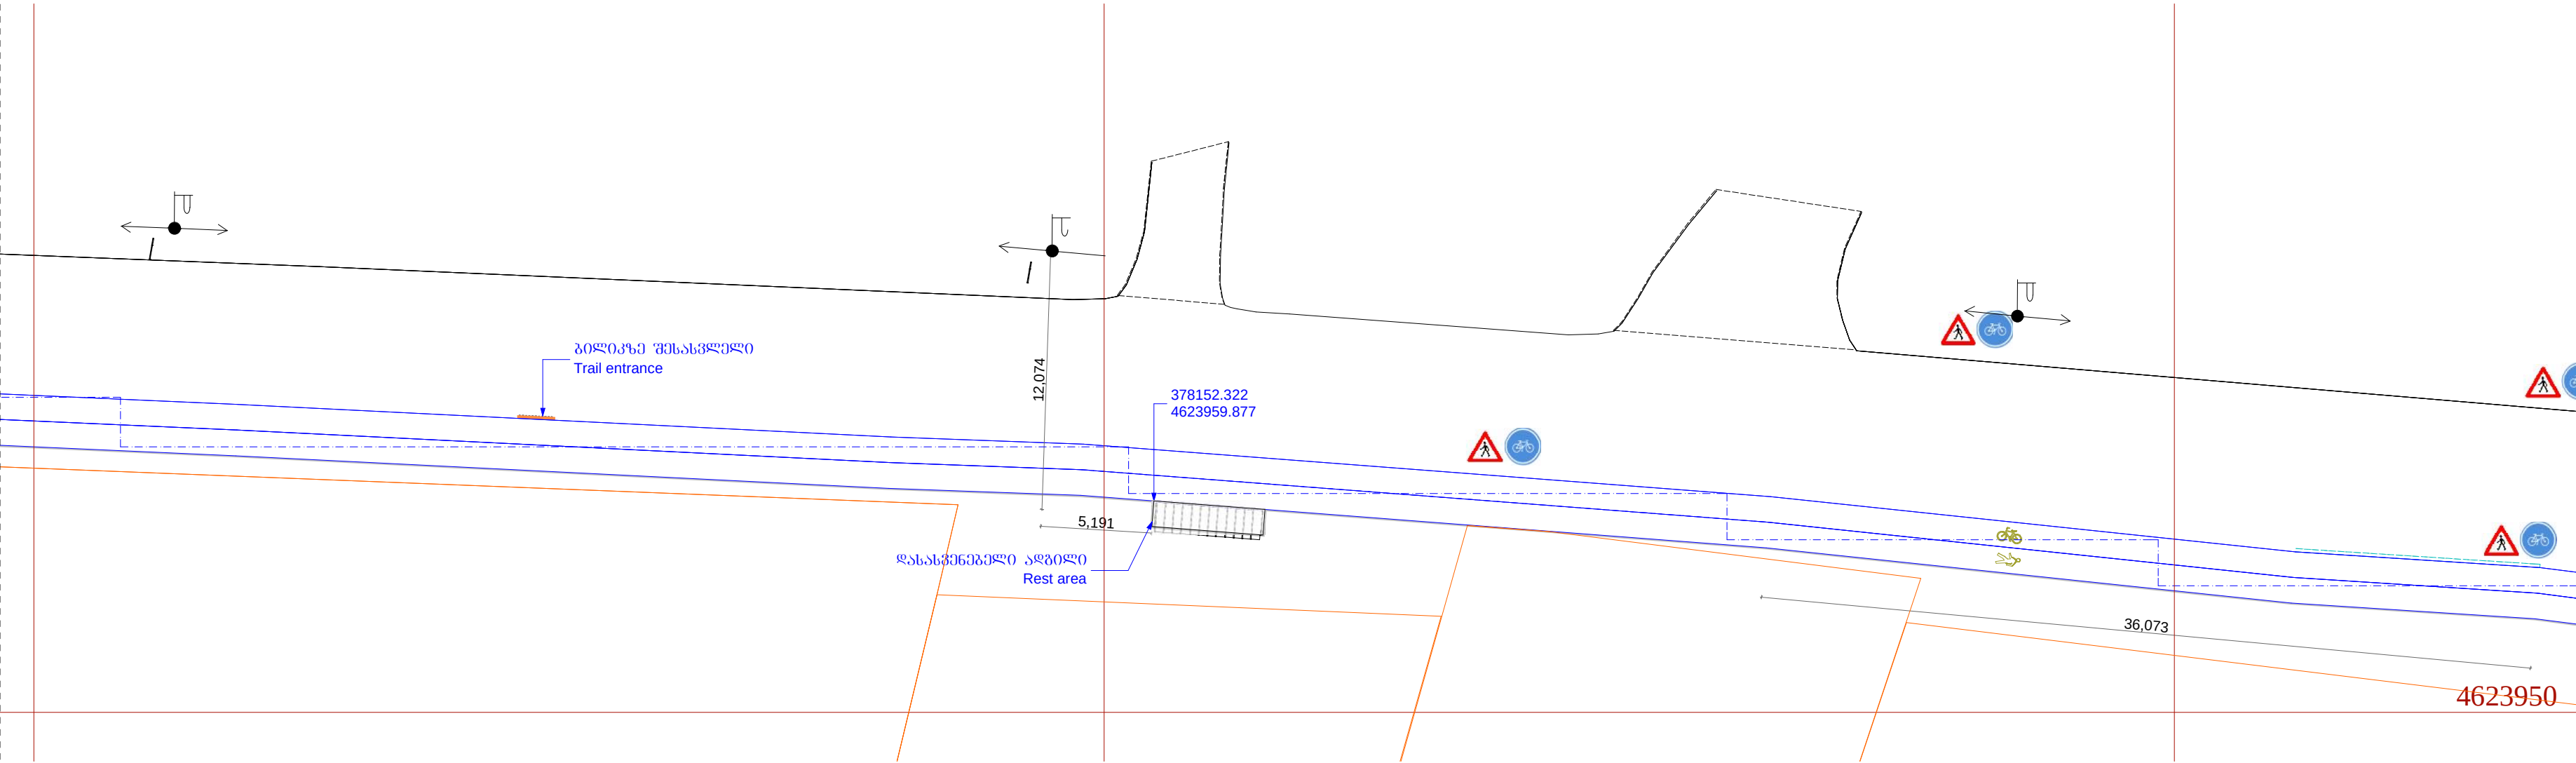


Zn-06

Worksheet

1:250

მშენებლისთვის	
Company Title LTD "Galatea" ID/C 401986794 43 P. Bagrationi st. Tbilisi, Georgia. 555 555 220	
შპს "გალატეა" ს/კ 401986794 საქართველო, თბილისი. პ. ბაგრატიონის ქ.43. 555 555 220	
ღაბა ბაკურიანი საფეხმავლო და საველოსიპედო ბილიზი Bakuriani. Walking & bike trail	
ზონა 05; 06. Worksheet-05; 06.	
Project status მომზადება Preparation	
Modified by Z. Abuladze	Date
Comp. manager N. Machaidze	Date
მასშტაბი 1:250	
გვერდი A.02.11	

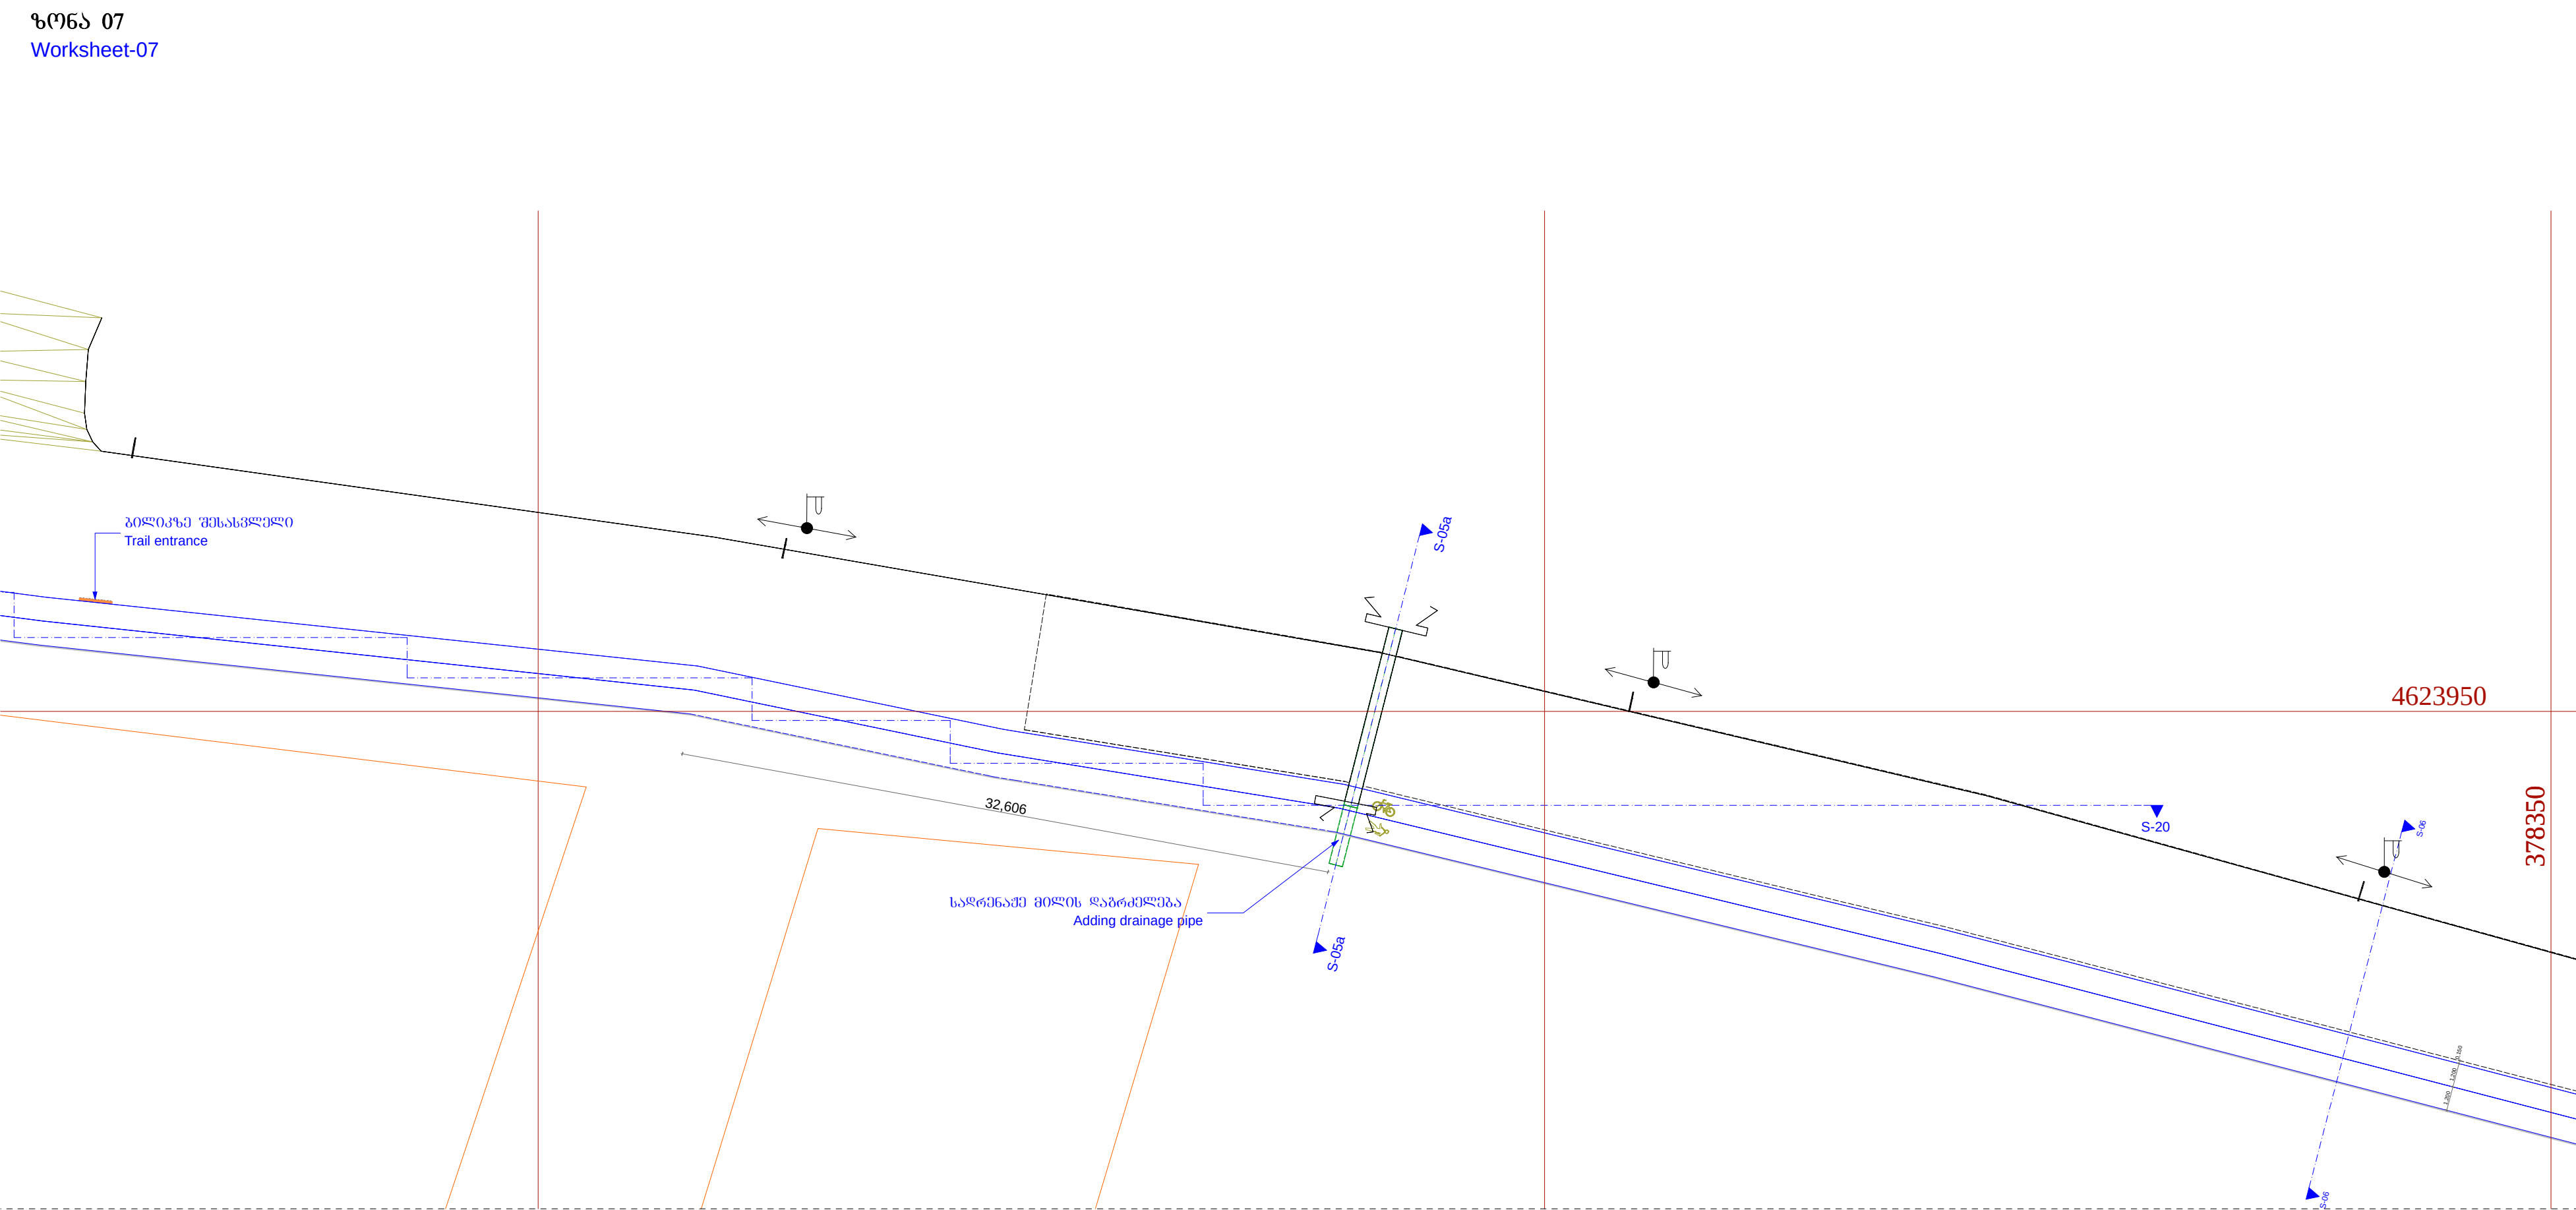


Zn-07


Worksheet

1:250

შპს-ლიკაგია			
Company Title			
LTD "Galatea"	ID/C	401986794	
43 P. Bagrationi st.			
Tbilisi, Georgia.			
555 555 220			
შპს "გალატეა"		ს/კ 401986794	
საქართველო, თბილისი.			
პ. ბაგრატიონის ქ.43.			
555 555 220			
დაბა ბაკურიანი			
საფეხმავლო და საველოსიპედო ბილიკი			
Bakuriani.			
Walking & bike trail			
ზონა 07			
Worksheet-07			
Project status			
მომზადება Preperation			
Modified by	Date		
Z. Abuladze			
Comp. manager	Date		
N. Machaidze			
მასშტაბი			
1:250			
გვერდი			
A.02.12			

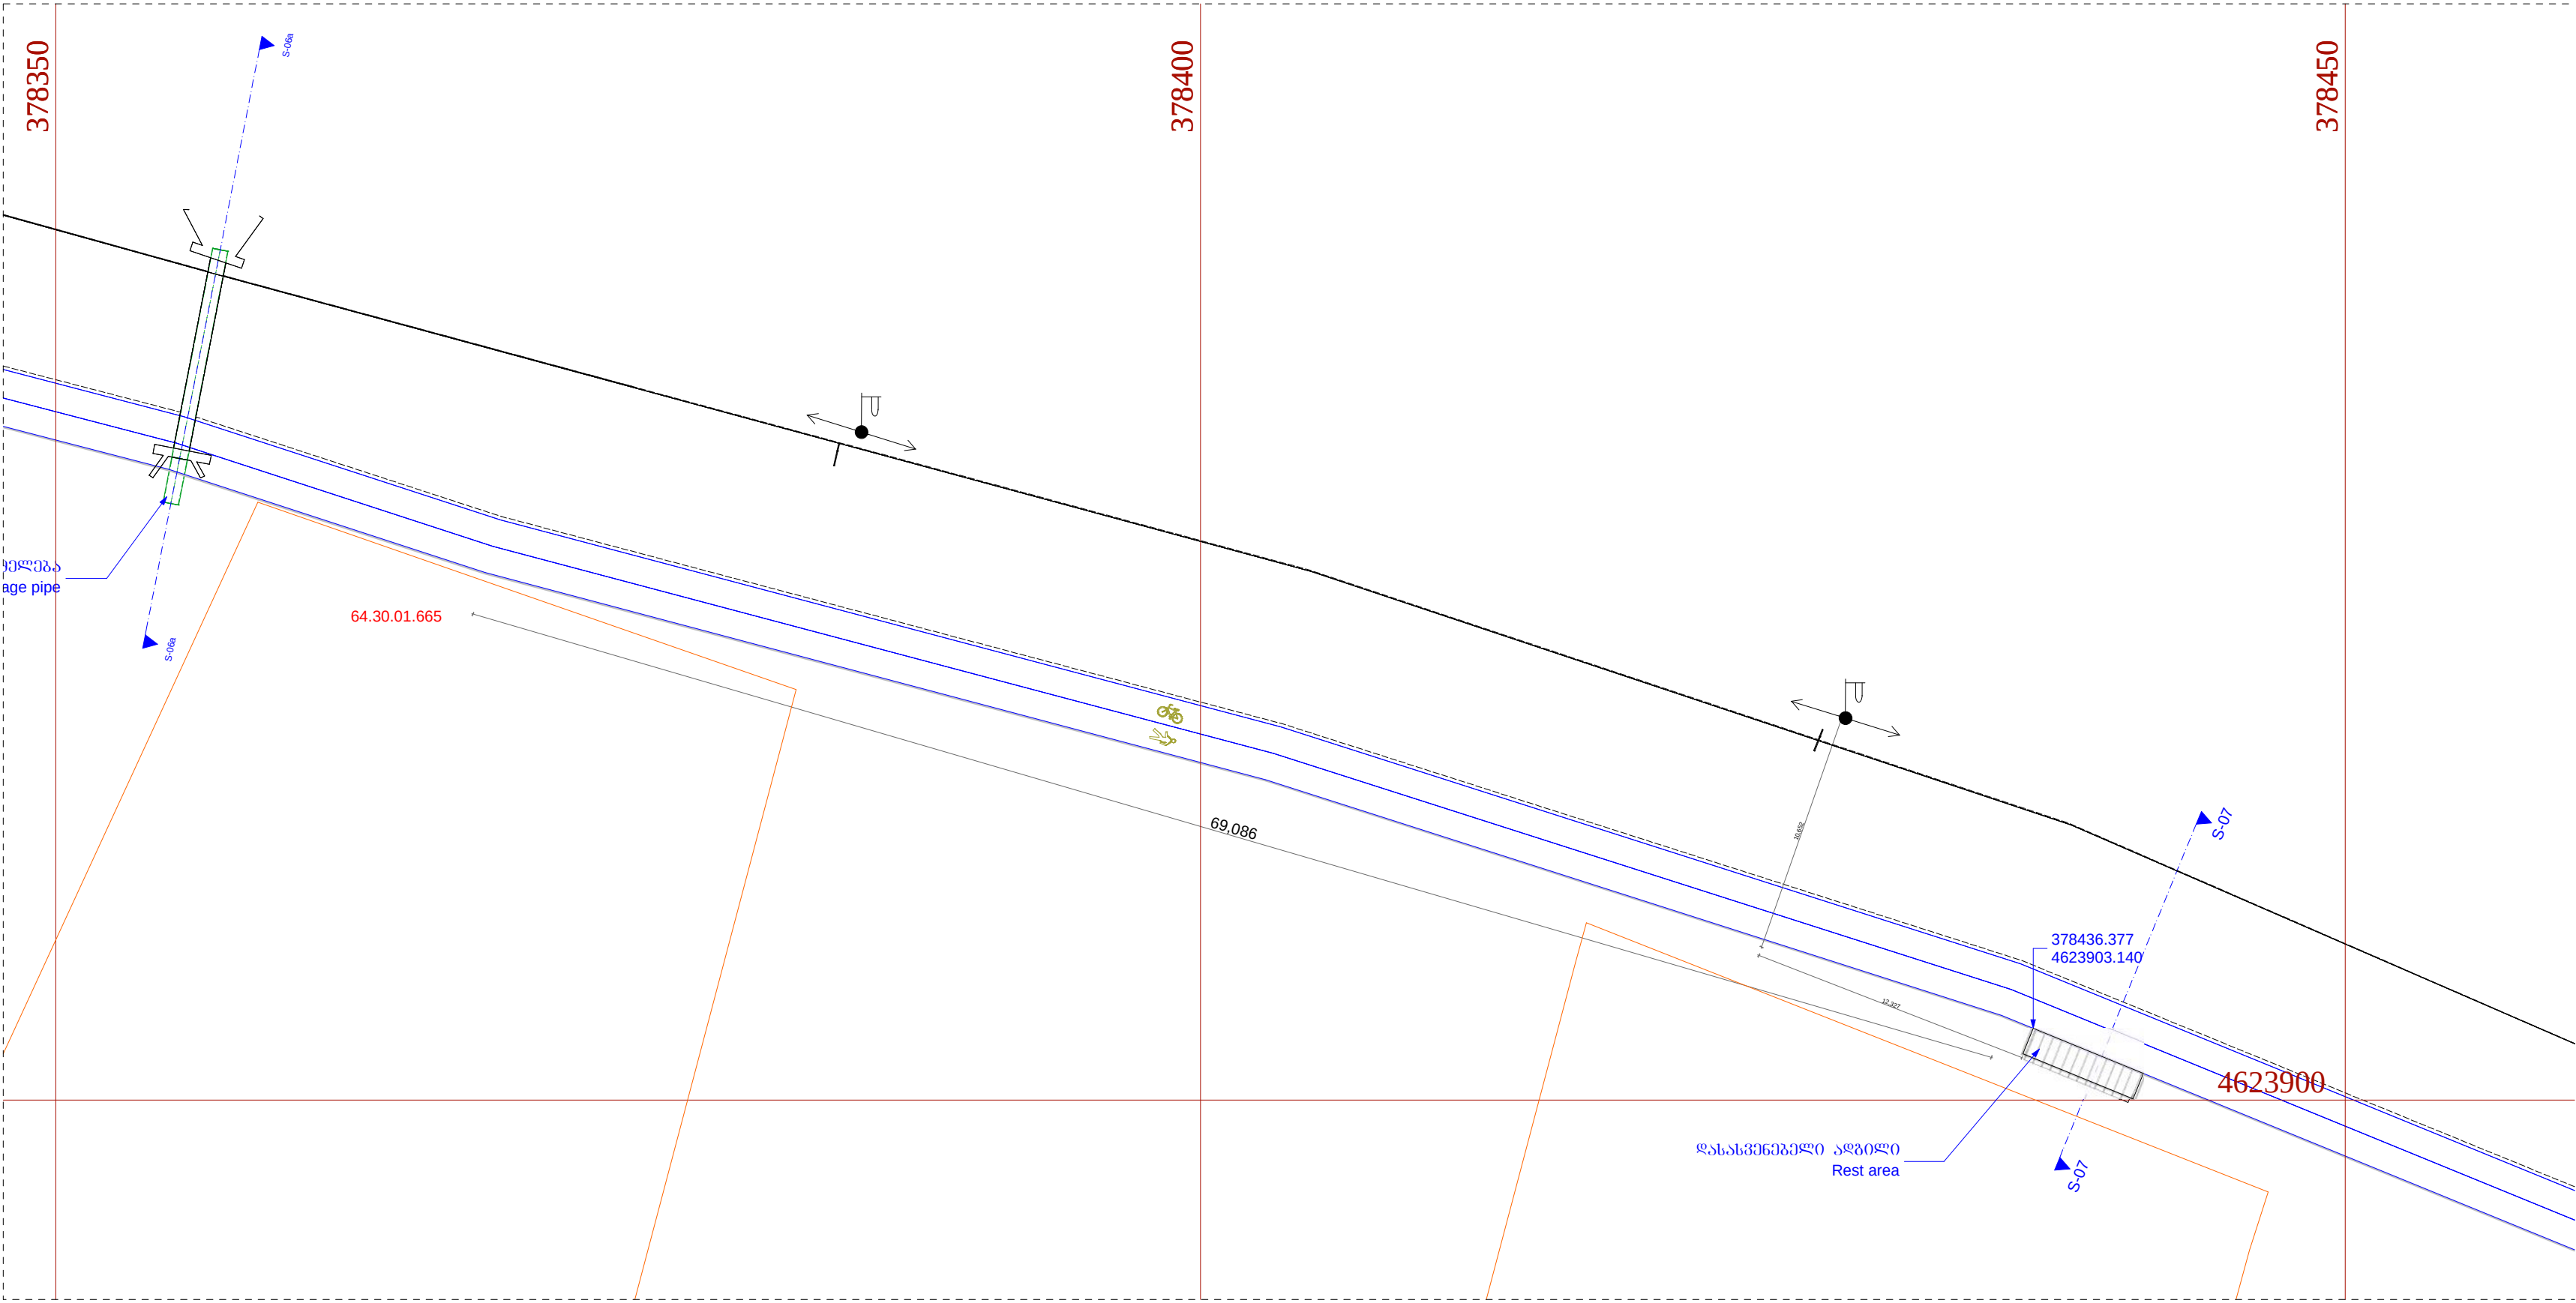

მშპ-იანობა		

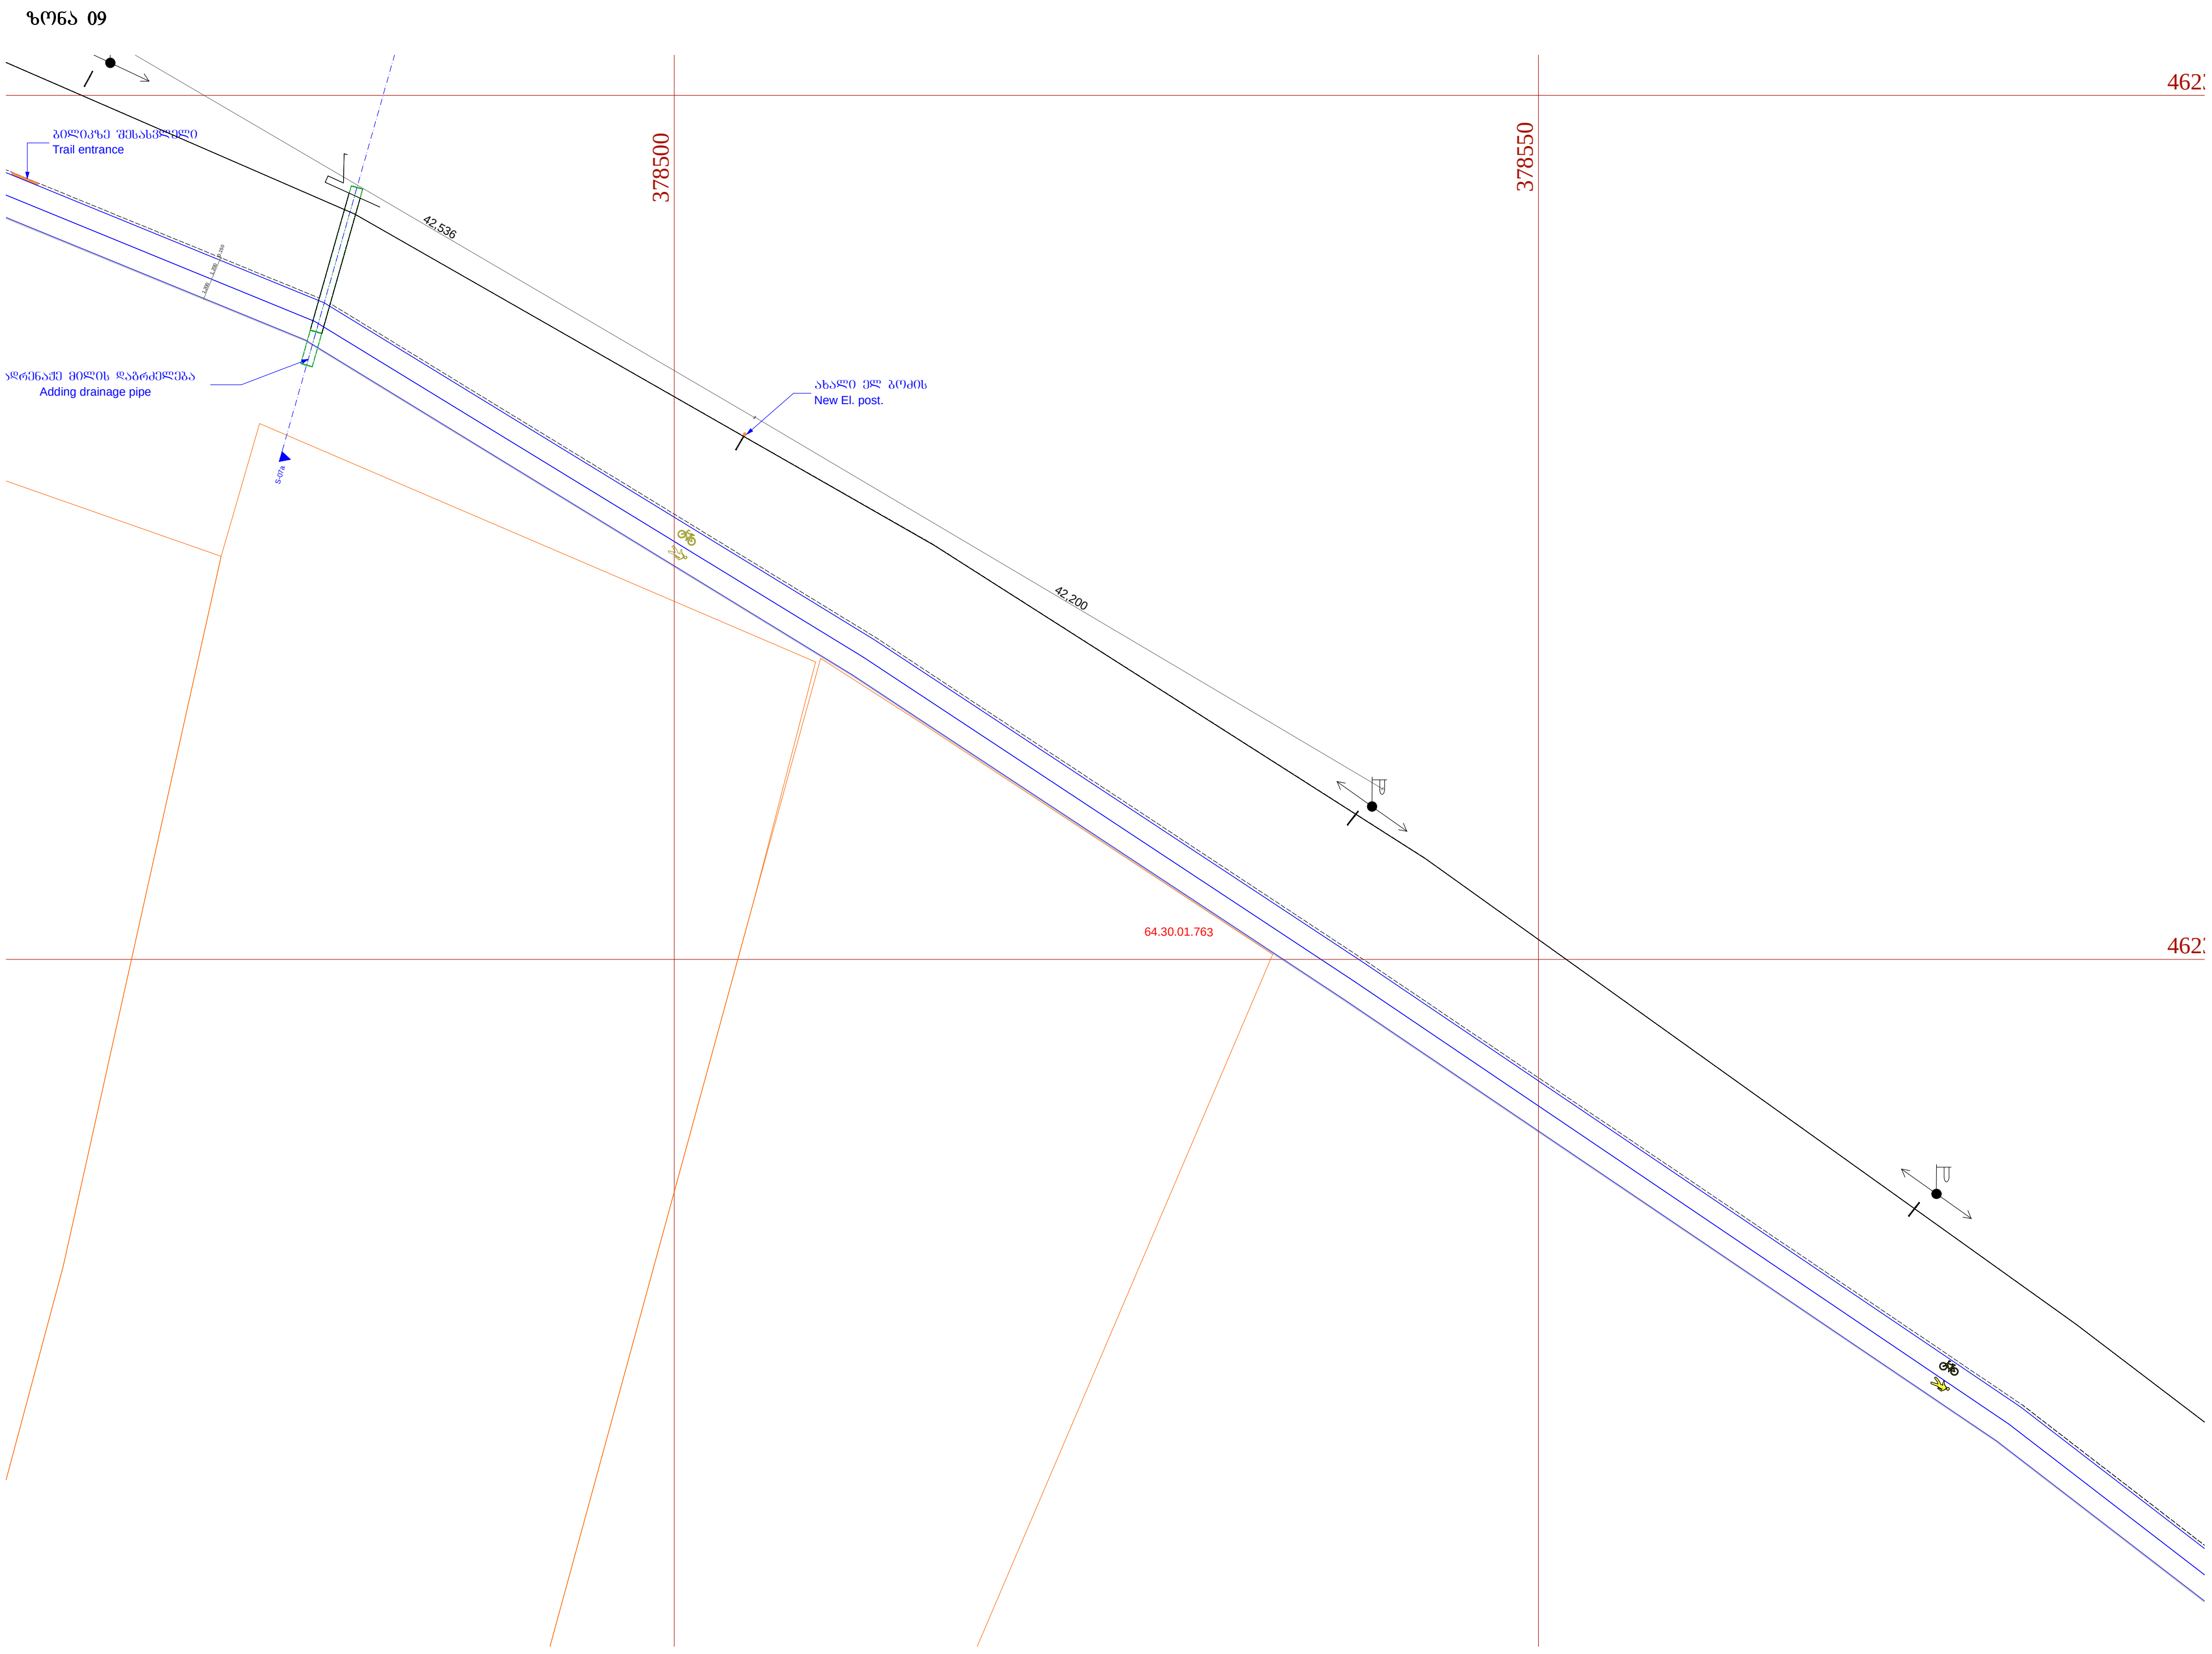

მშენებლისთვის

Company Title

LTD "Galatea" ID/C 401986794

43 P. Bagrationi st.

Tbilisi, Georgia.

555 555 220

შპს "გალატეა"

ს/კ 401986794

საქართველო, თბილისი.

პ. ბაგრატიონის ქ.43.

555 555 220

ღაბა ბაკურიანი

საფეხმავლო და საველოსიპედო ბილიკი

Bakuriani.

Walking & bike trail

ზონა 09

Worksheet-09

Project status

მომზადება Preparation

Modified by

Z. Abuladze

Date

Comp. manager

N. Machaidze


Date

მასშტაბი

1:250

გვერდი


A.02.14

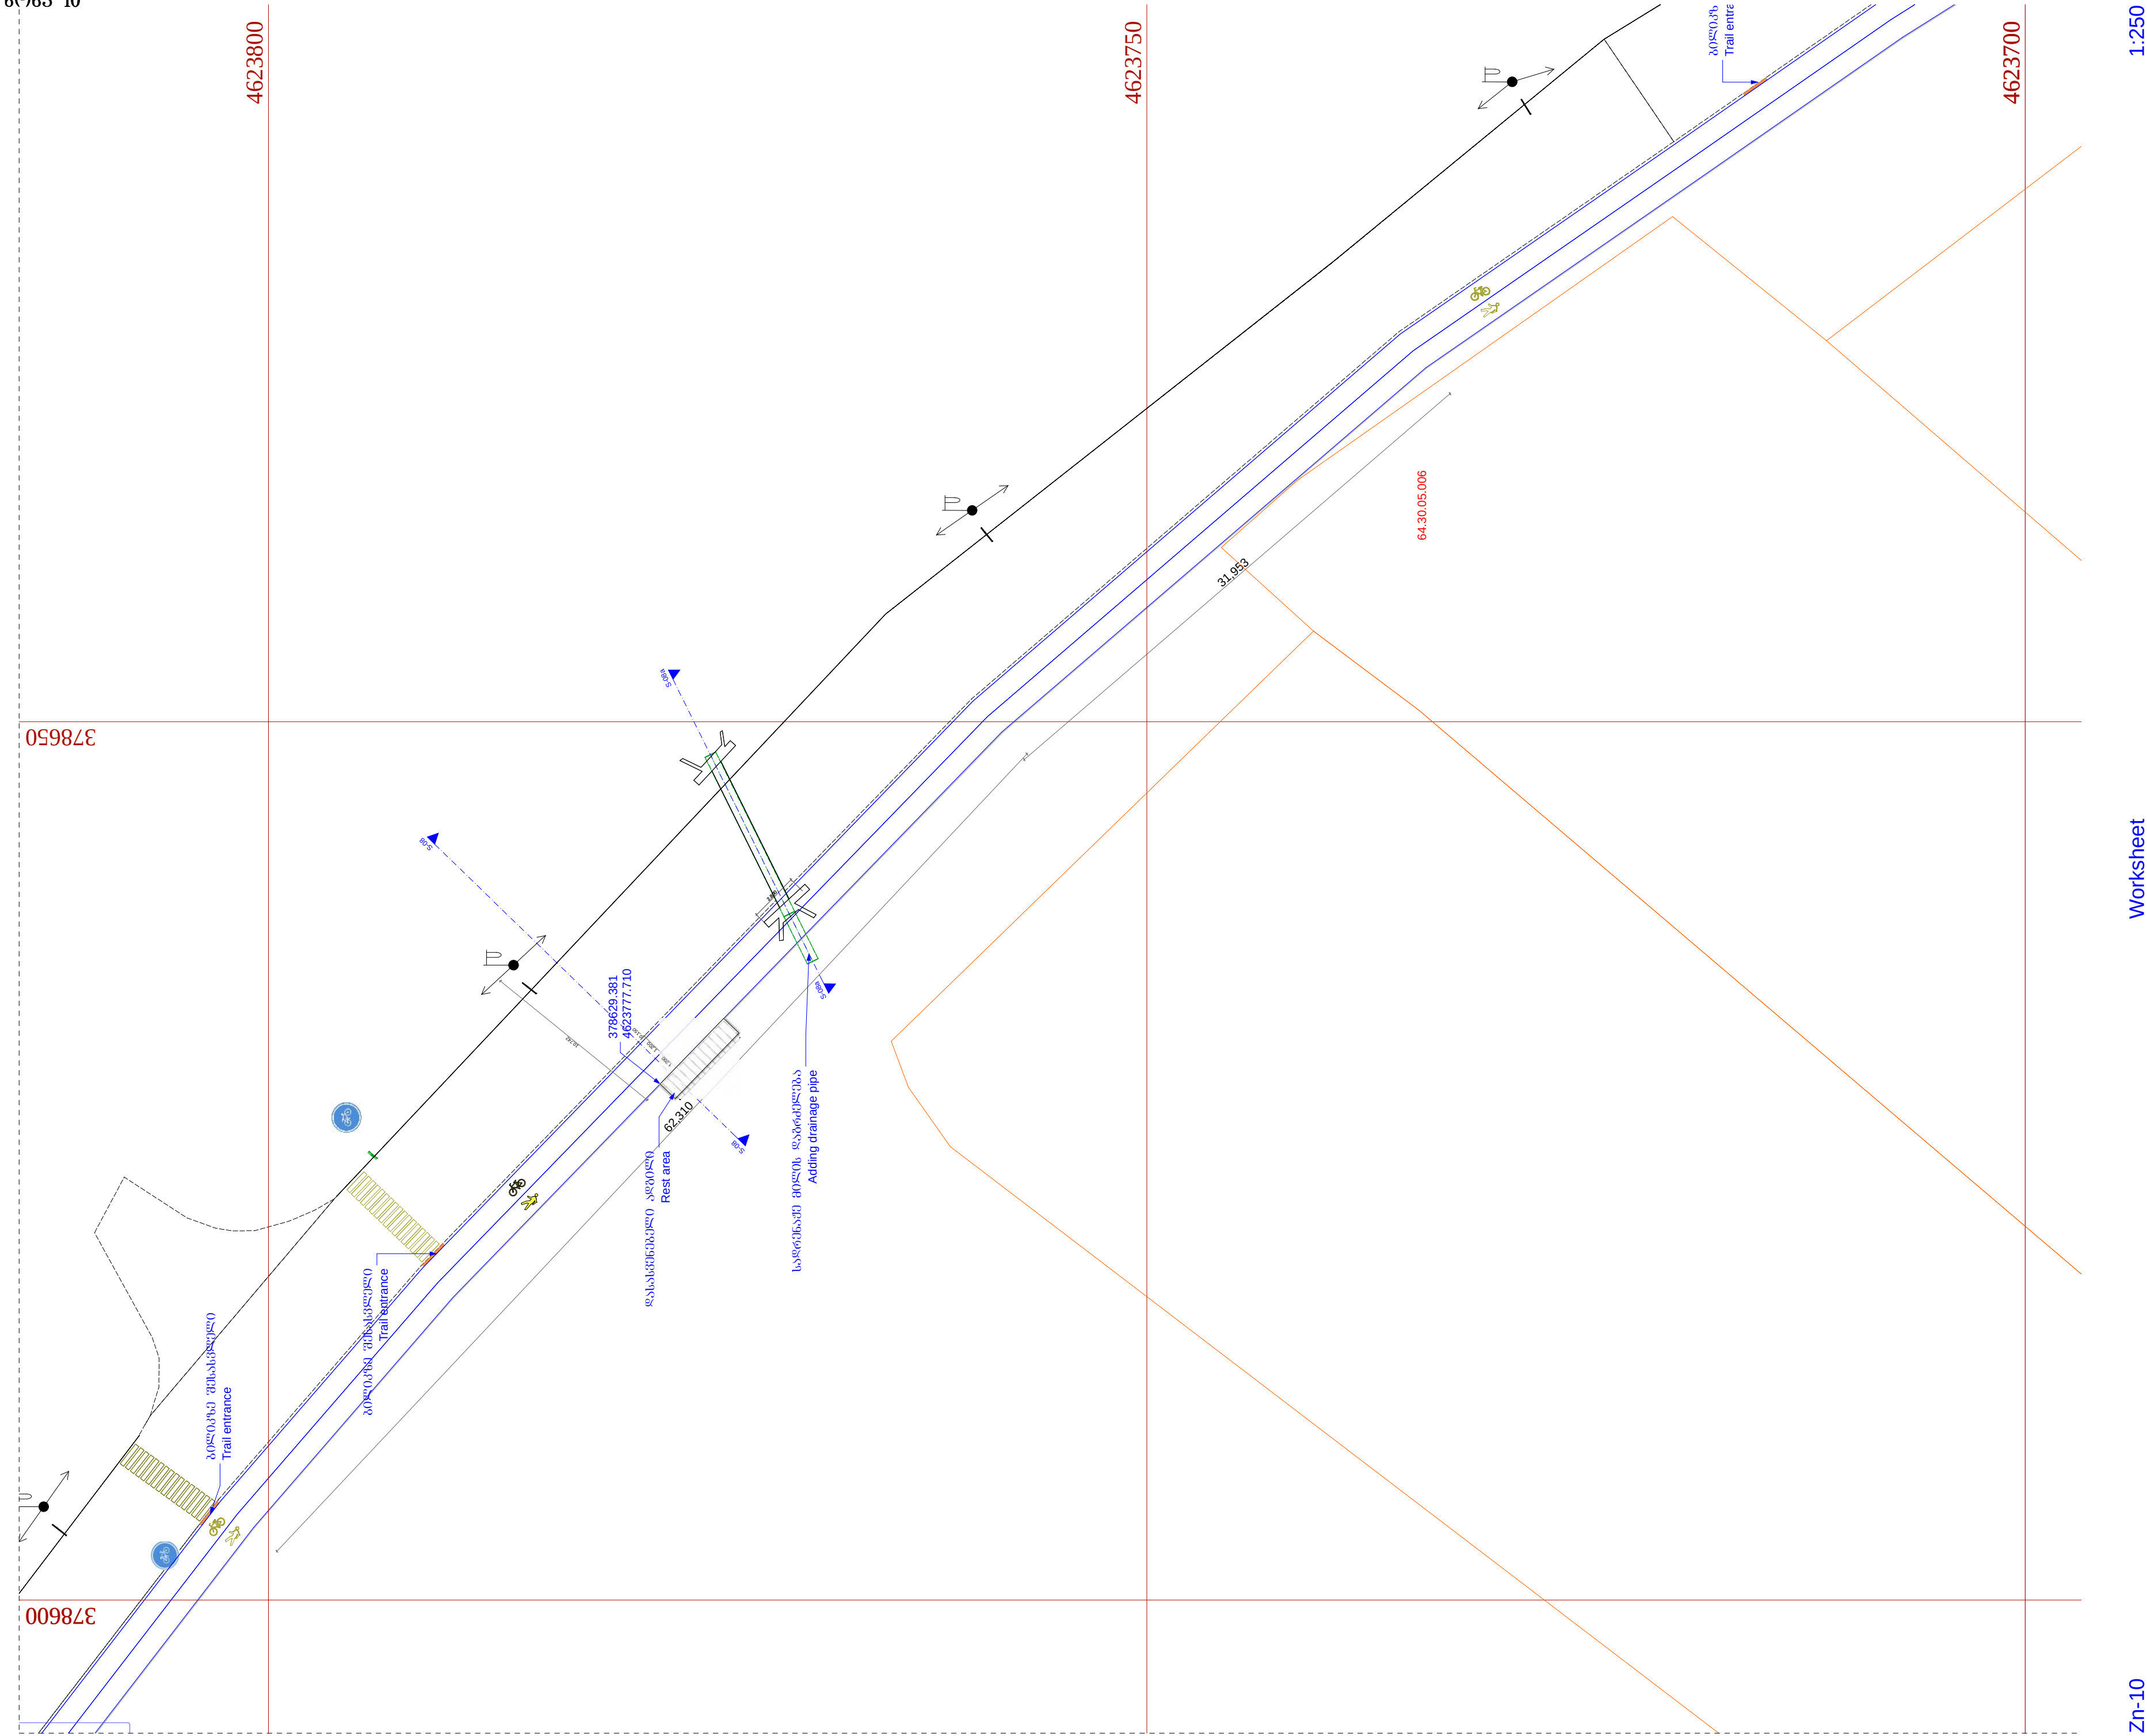

Worksheet


Zn-10

შპს "გალატეა"	
Company Title	
LTD "Galatea"	ID/C 401986794
43 P. Bagrationi st.	
Tbilisi, Georgia.	
555 555 220	
შპს "გალატეა"	ს/კ 401986794
საქართველო, თბილისი.	
პ. ბაგრატიონის ქ. 43.	
555 555 220	
გზის გაშენება	
საფეხმავლო და საბავშვო ბიჭობა	
Bakuriani.	
Walking & bike trail	
ზონა 10	
Worksheet-10	
Project status	
მომზადება Preparation	
Modified by	Date
Z. Abuladze	
Comp. manager	Date
N. Machaidze	
მასშტაბი	
1:250	
გვერდი	
A.02.15	

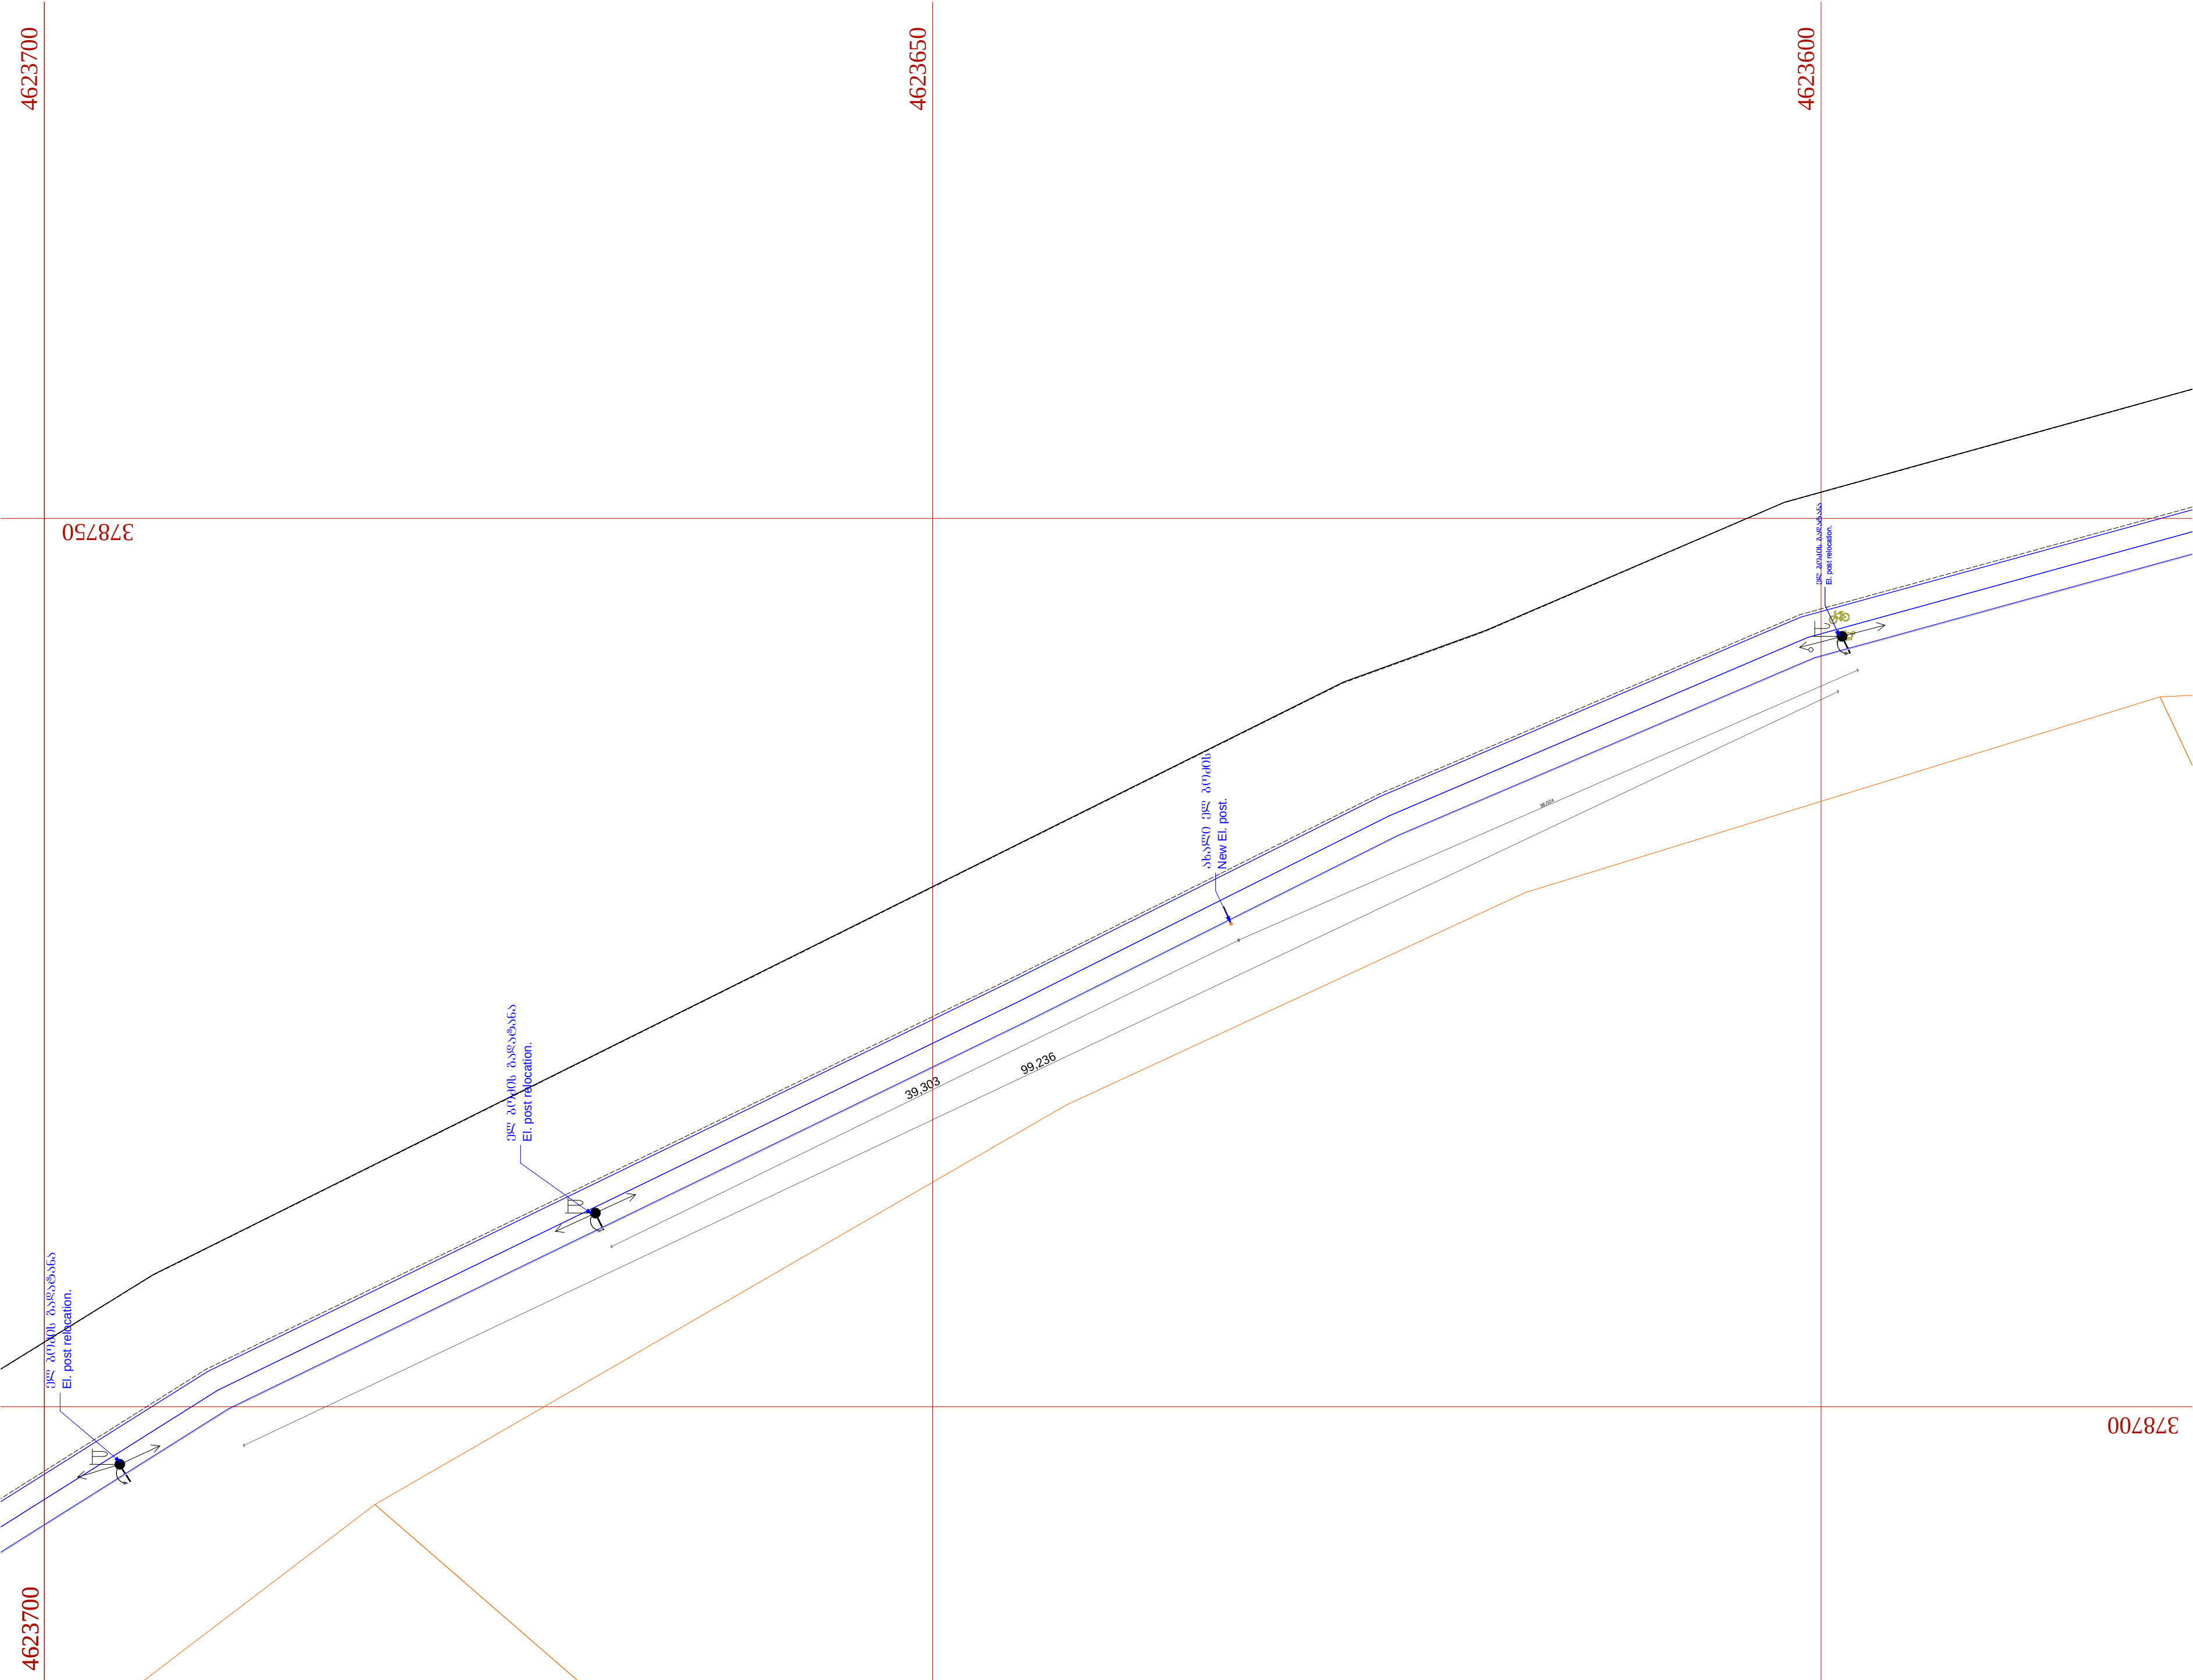

Worksheet 1:250

მშპ "გალატეა"	
Company Title	
LTD "Galatea"	ID/C 401986794
43 P. Bagrationi st.	
Tbilisi, Georgia.	
555 555 220	
შპს "გალატეა"	
საქართველო, თბილისი.	
პ. ბაგრატიონის ქ.43.	
555 555 220	
დაბა ბაკურიანი	
საფეხმავლო და საველოსიპედო ბილი	
Bakuriani.	
Walking & bike trail	
ზოგადი 11	
Worksheet-11	
Project status	
მომზადება Preparation	
Modified by	Date
Z. Abuladze	
Comp. manager	Date
N. Machaidze	
მასშტაბი	
1:250	
გვერდი	
A.02.16	

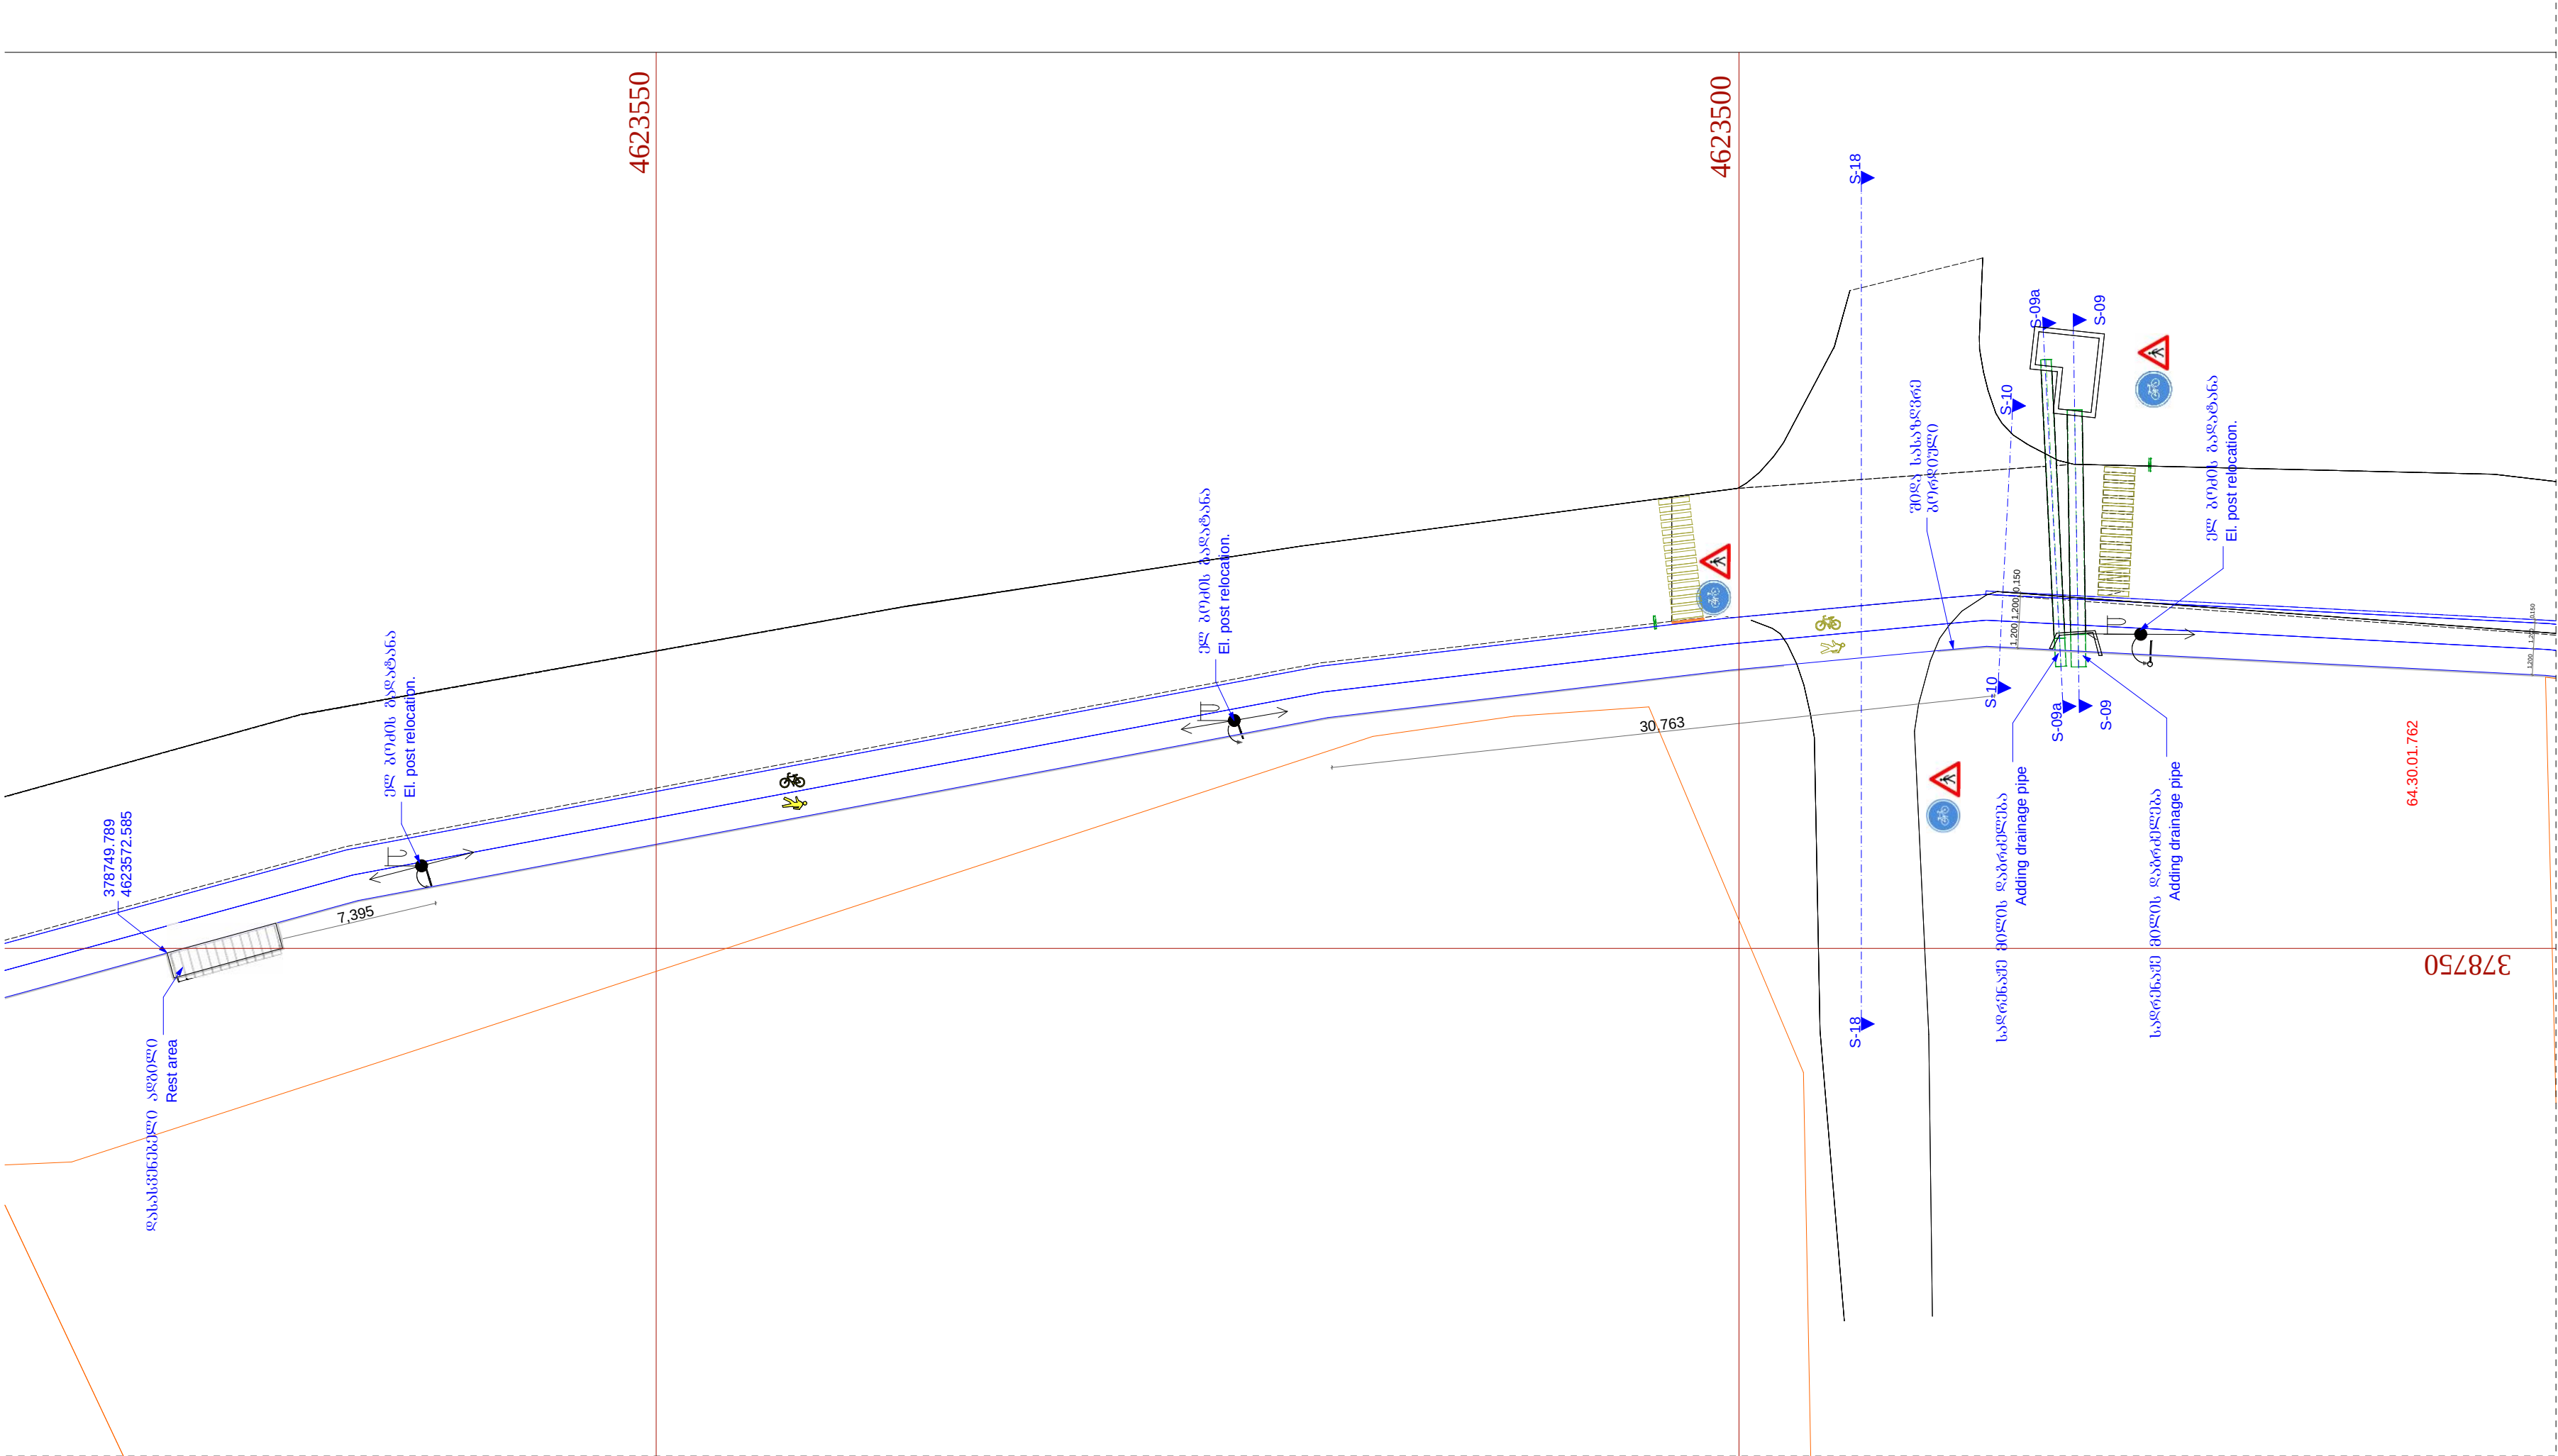

1:250

Worksheet

ზი-12

შპს "გალატეა"			
Company Title			
LTD "Galatea"	ID/C	401986794	
43 P. Bagrationi st.			
Tbilisi, Georgia.			
555 555 220			
შპს "გალატეა"			
ს/კ 401986794			
საქართველო, თბილისი.			
პ. ბაგრატიონის ქ.43.			
555 555 220			
დაბა ბაკურიანი			
საფეხმავლო და საველოსიპედო გზისპირა			
Bakuriani.			
Walking & bike trail			
ზონა 12			
Worksheet-12			
Project status			
მომზადება Preparation			
Modified by	Date		
Z. Abuladze			
Comp. manager	Date		
N. Machaidze			
მასშტაბი			
1:250			
გვერდი			
A.02.17			