


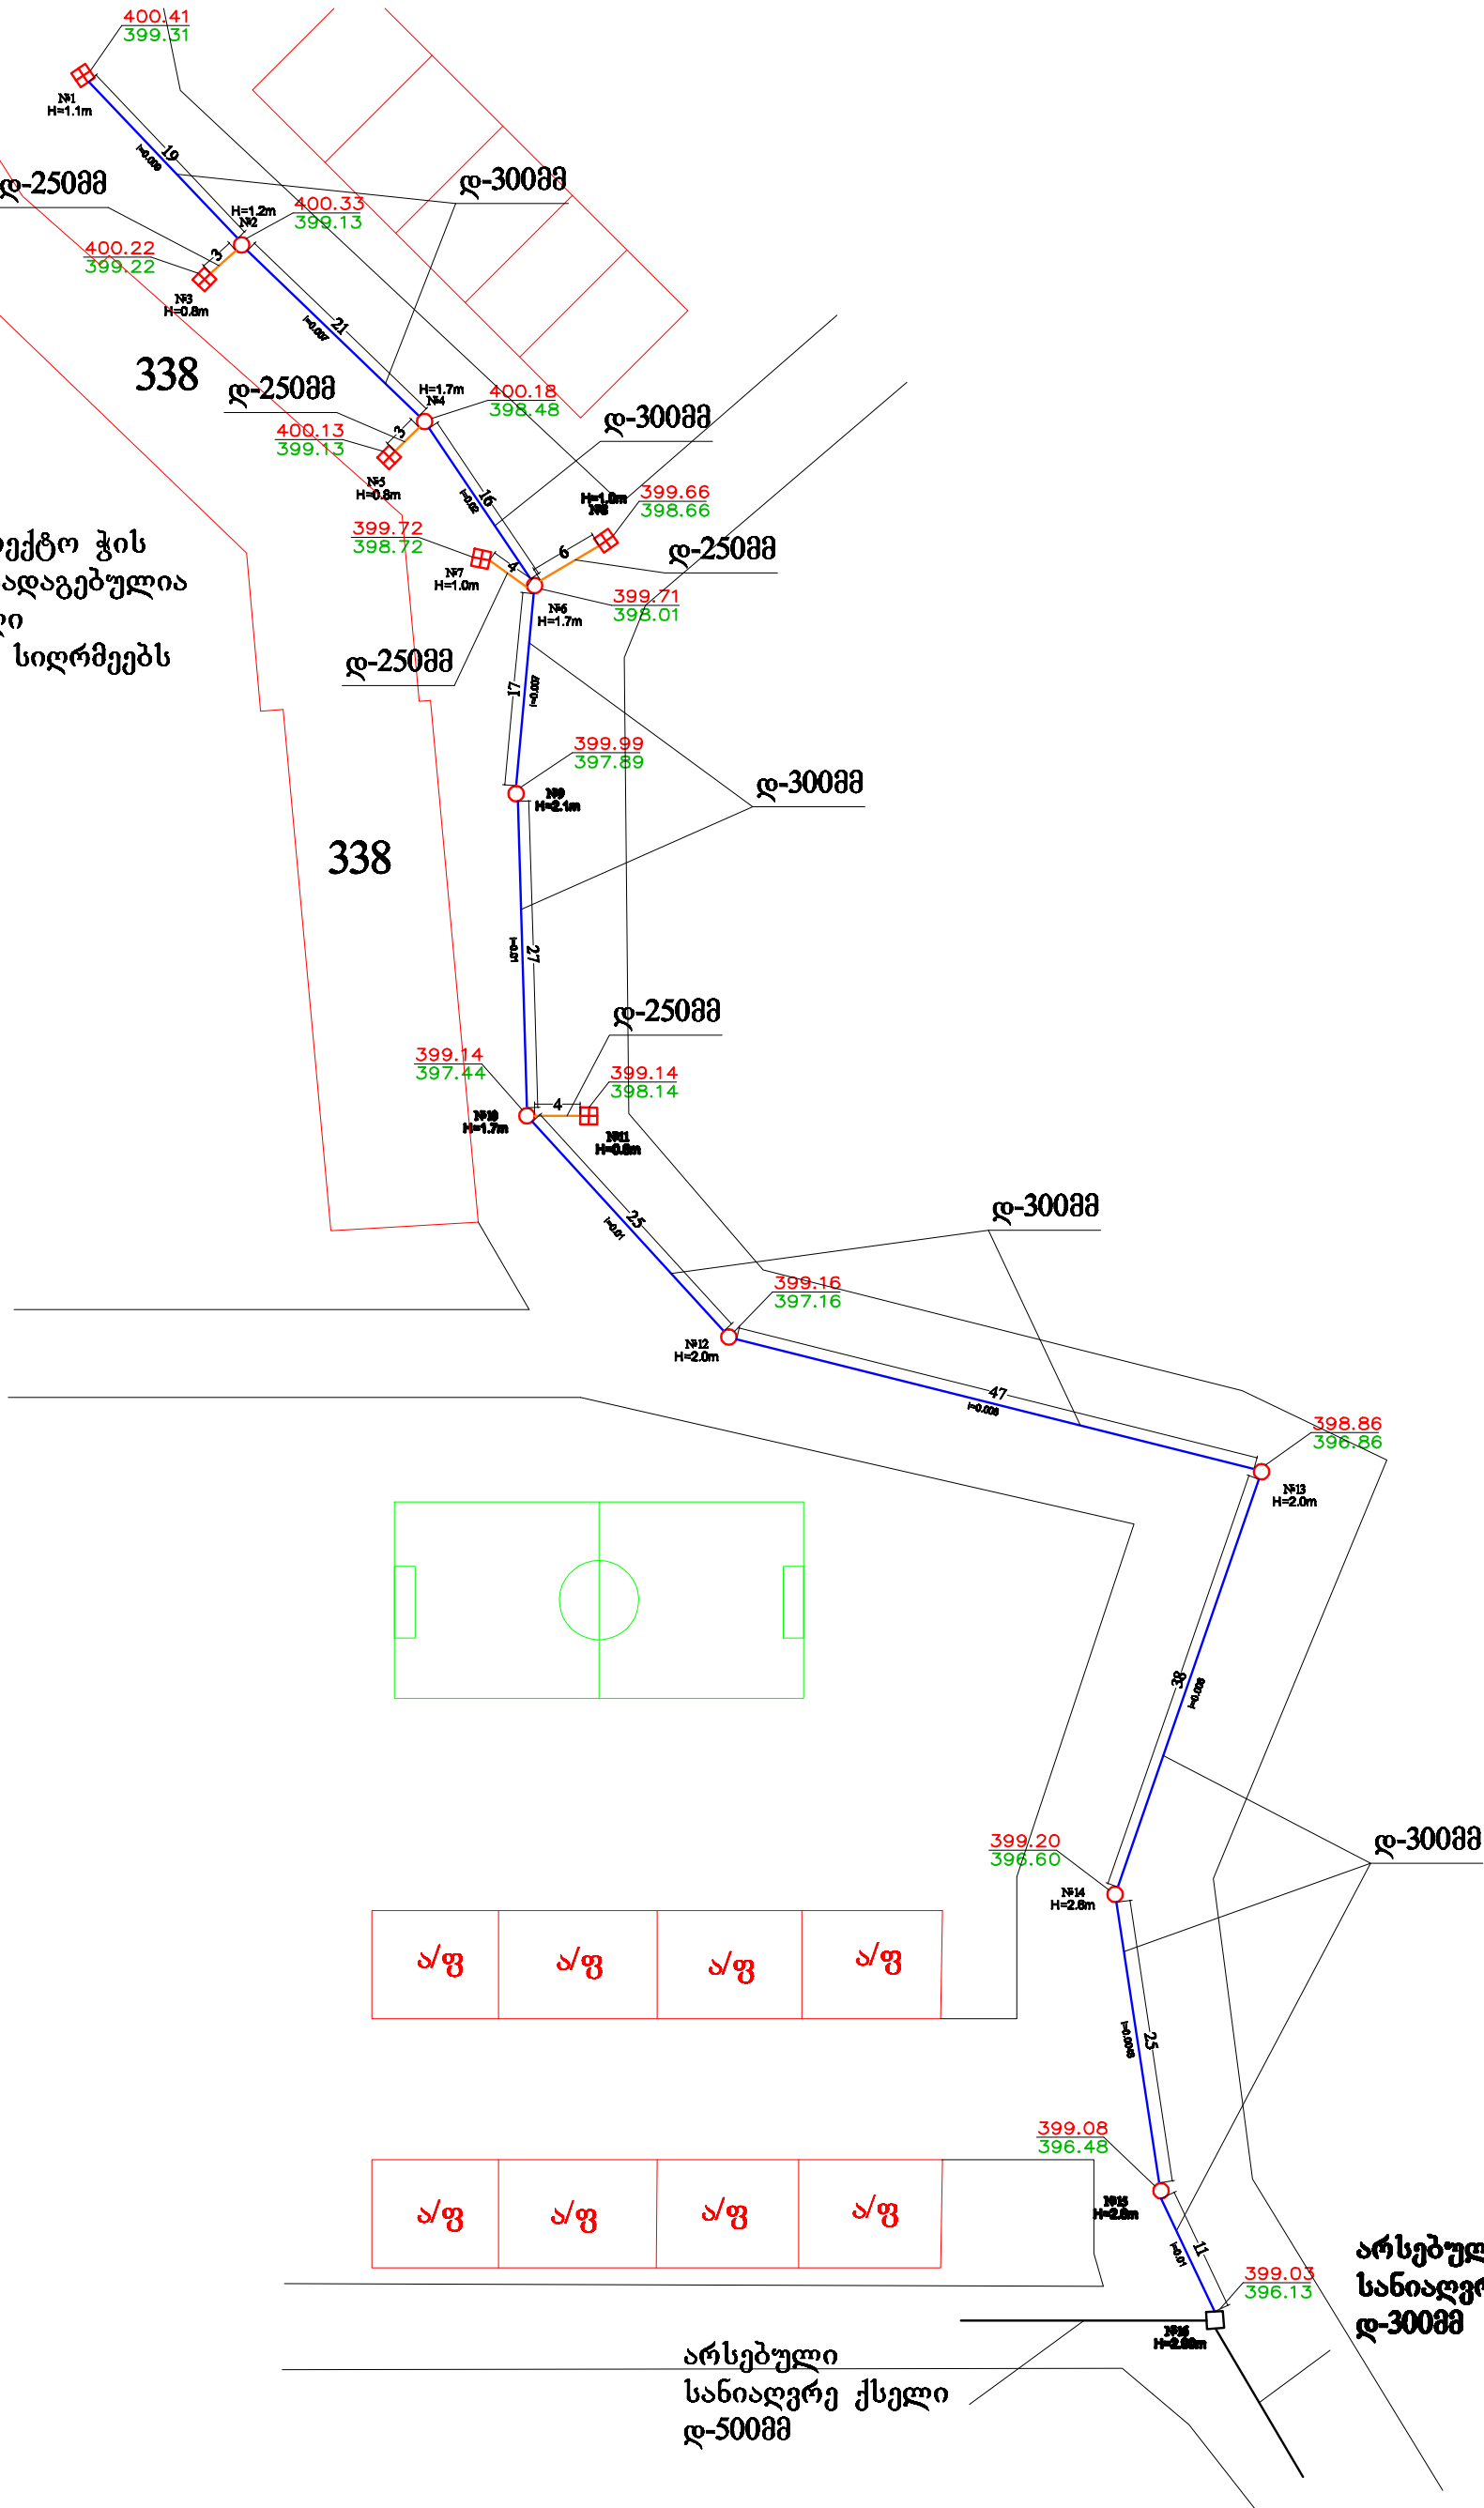

შენიშვნა: საპროექტო ჭის
სიმაღლეები მისადაგებულია
ეზოში არსებული
კომუნიკაციების სიღრმეებს



მისამართი: ვარკეთილი 3 III მ/რ კორპ. №338			
შპს "სააგენტო სერვის ცენტრი ტ.ა.გ. ძეგრიძისი, შირაკის ძ. №11; SHIRAKI AVENUE #11, TBILISI		tel:74-68-00	დ=300 მმ. – 246 ბრძ.მ. დ=250 მმ. – 20 ბრძ.მ. საპროექტო სანიაღვრე ზა საპროექტო სანიაღვრე ზა ცხაუბრი
შემსრულებელი უფრ.სპეციალისტი		გ.ჩინჩალაძე	
დაინტერესებული პირი	სამგორის რაიონის გამგეობა		