


ელ.გაყვანილობის სქემა

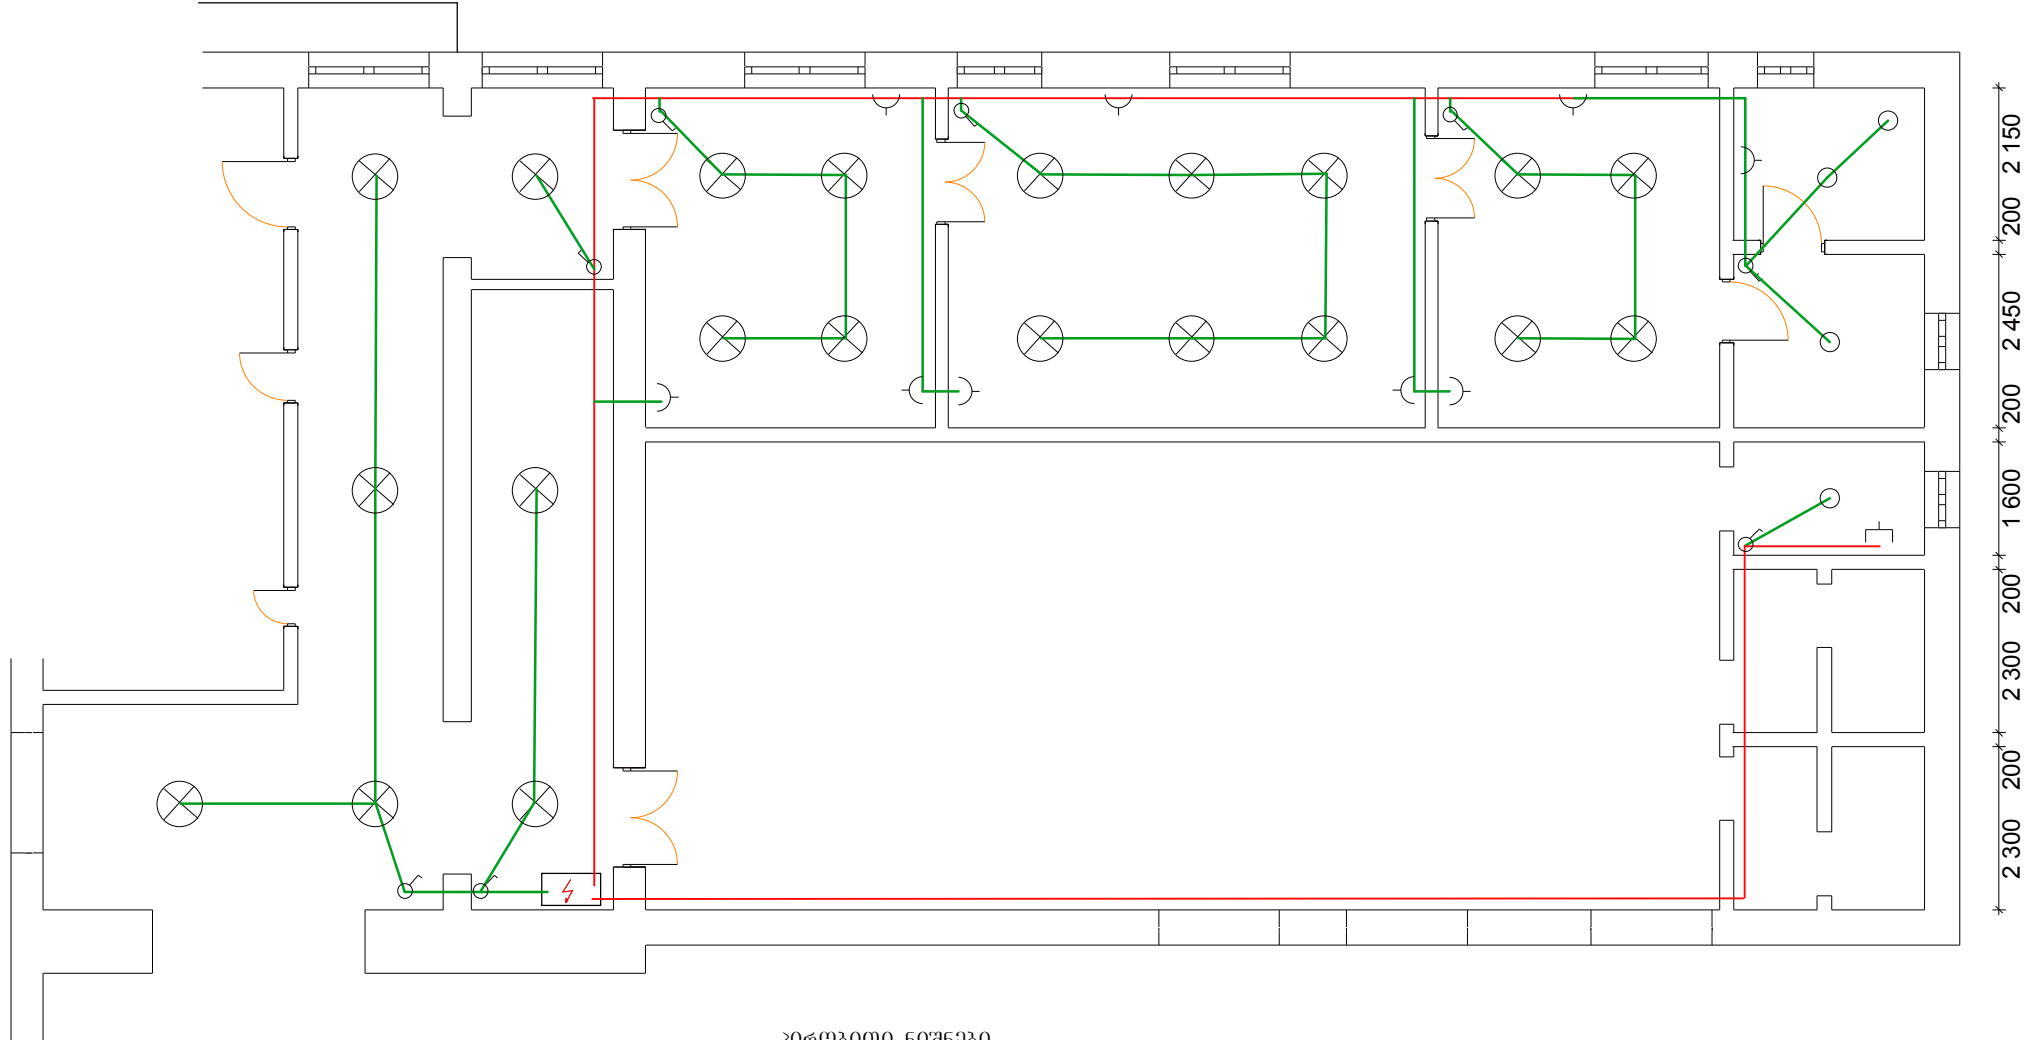

პირობითი ნიშნები

— კაბელი სპილენძის ძარღვით 2X4,0 მმ.²
— კაბელი სპილენძის ძარღვით 2X2,5 მმ.²

○ ჩამრთველი ერთკლავიანი
○ ჩამრთველი ორკლავიანი

⌒ შტეფსელი
⌒ შტეფსელი გათბობის ქვაბისთვის

○ სანათი პლავონი დახურული 60ვტ.
⊗ LED ჩასასმელი სანათი